



02 DETALHE TRELIÇA T1
ESCALA: 1/25

DETALHE DOS PERFIS
MEDIDAS EM MILÍMETROS


DETALHE DOS PERFIS TRELIÇA T1

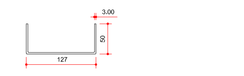


MONTANTES E DIAGONAIS

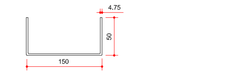


BANZOS

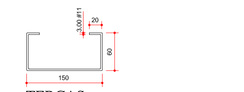


TERÇAS

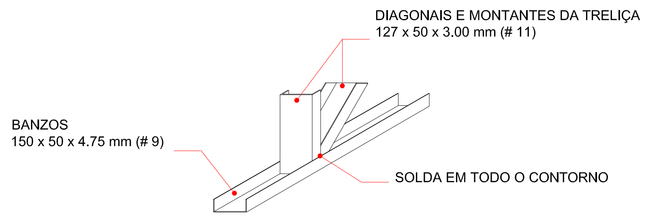

11 LISTAS E DETALHAMENTOS
ESCALA: 1/50

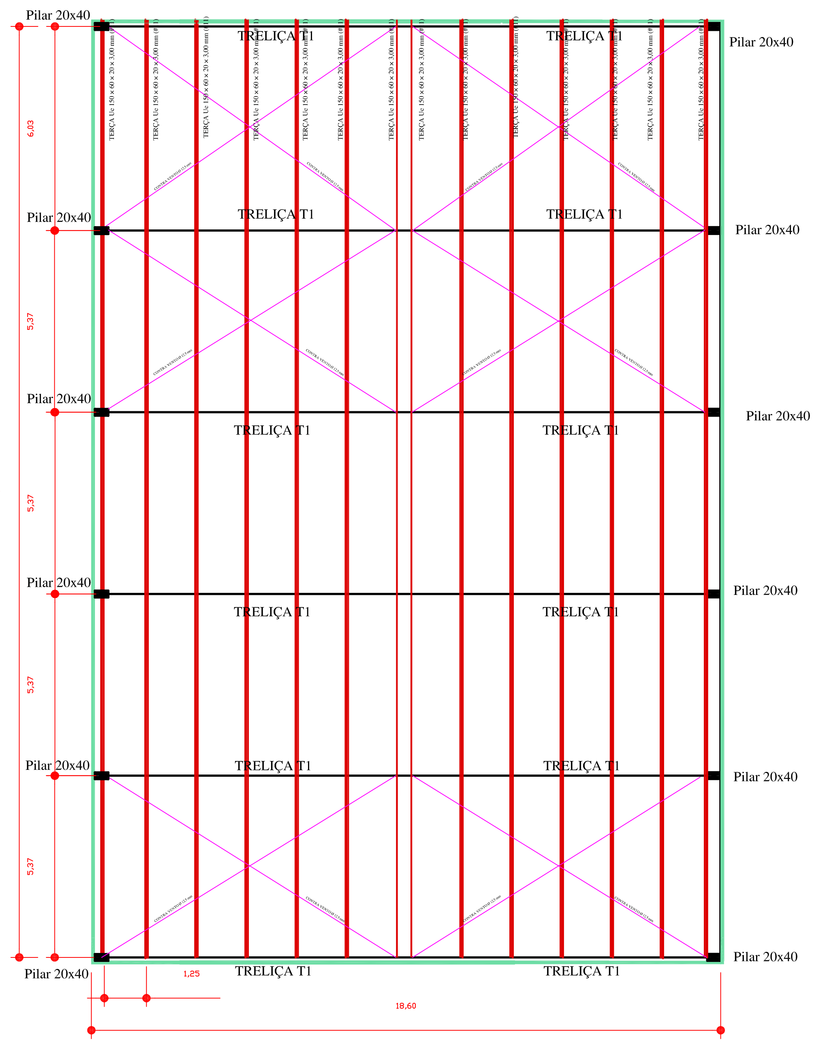

DETALHE LIGAÇÃO DE TERÇA NO FECHAMENTO
MEDIDAS EM MILÍMETROS

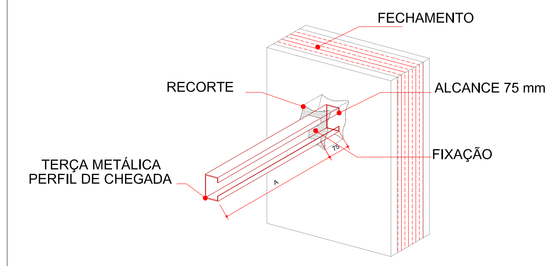


LISTA DOS PERFIS TRELIÇA T1

DIAGONAIS E MONTANTES
PERFIL "C" SIMPLES
127x50x3.00 CHAPA # 11

BANZOS INF. E SUP.
PERFIL "C" SIMPLES
150x50x4.75 CHAPA # 9

TERÇAS
PERFIL U ENR.
150x60x20x3.00 CHAPA # 11

DETALHE DO CHUMBADOR -
MEDIDAS EM MILÍMETROS

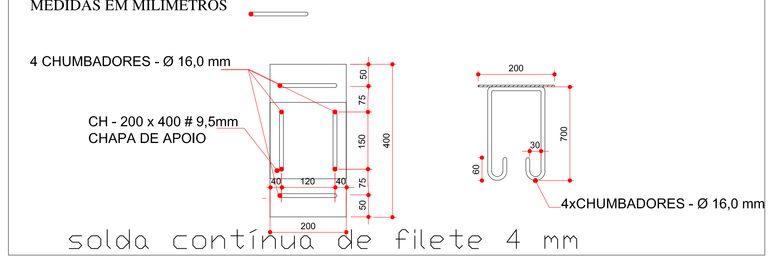

13 DETALHE CHUMBADOR
DETALHES DOS CHUMBADORES

Obs 1.: Contraventamento com barras de 12.5 mm ocorre na parte do banzo SUPERIOR e tambem na parte do banzo INFERIOR, baseado no calculo do Uplift (força do vento)

Obs 2.: Solda de filete contínua 4,0 mm, nos dois banzos e elementos de ligação à chapa, com comprimento efetivo e consumível estrutural especificados em projeto.

Governo do Município de Aloândia
Juntos construindo uma Aloândia cada vez melhor
ADM 2025/2028

MUNICIPIO DE ALOANDIA

COBERTURA DO CENTRO DE EVENTOS
ALOANDIA - GOIAS

PROPRIETÁRIO: : MUNICIPIO DE ALOANDIA

ENDEREÇO: AVENIDA CERAMICA, SETOR CENTRAL - ALOANDIA-GO

MUNICÍPIO – UF: ALOANDIA - GOIÁS

PROPRIETÁRIO MUNICIPIO DE ALOANDIA

RESP. TÉCNICO LUCIANO DE CASTRO PEREIRA - ENG CIVIL - CREA-GO 5575/D

AUTOR DO PROJETO LUCIANO DE CASTRO PEREIRA - ENG CIVIL - CREA-GO 5575/D

APROVAÇÃO

CREA

RA

OBSERVAÇÕES:

CENTRO DE EVENTOS DE ALOANDIA
PROJETO ESTRUTURA METALICA

ART.: -

AREA: 539,67M²

ESTR.

FORMATO DESENHO

REVISÃO R-00-SETEMBRO/2026

ESCALA 1:100

DATA EMISSÃO 09/2026

PRANCHA 01/02