




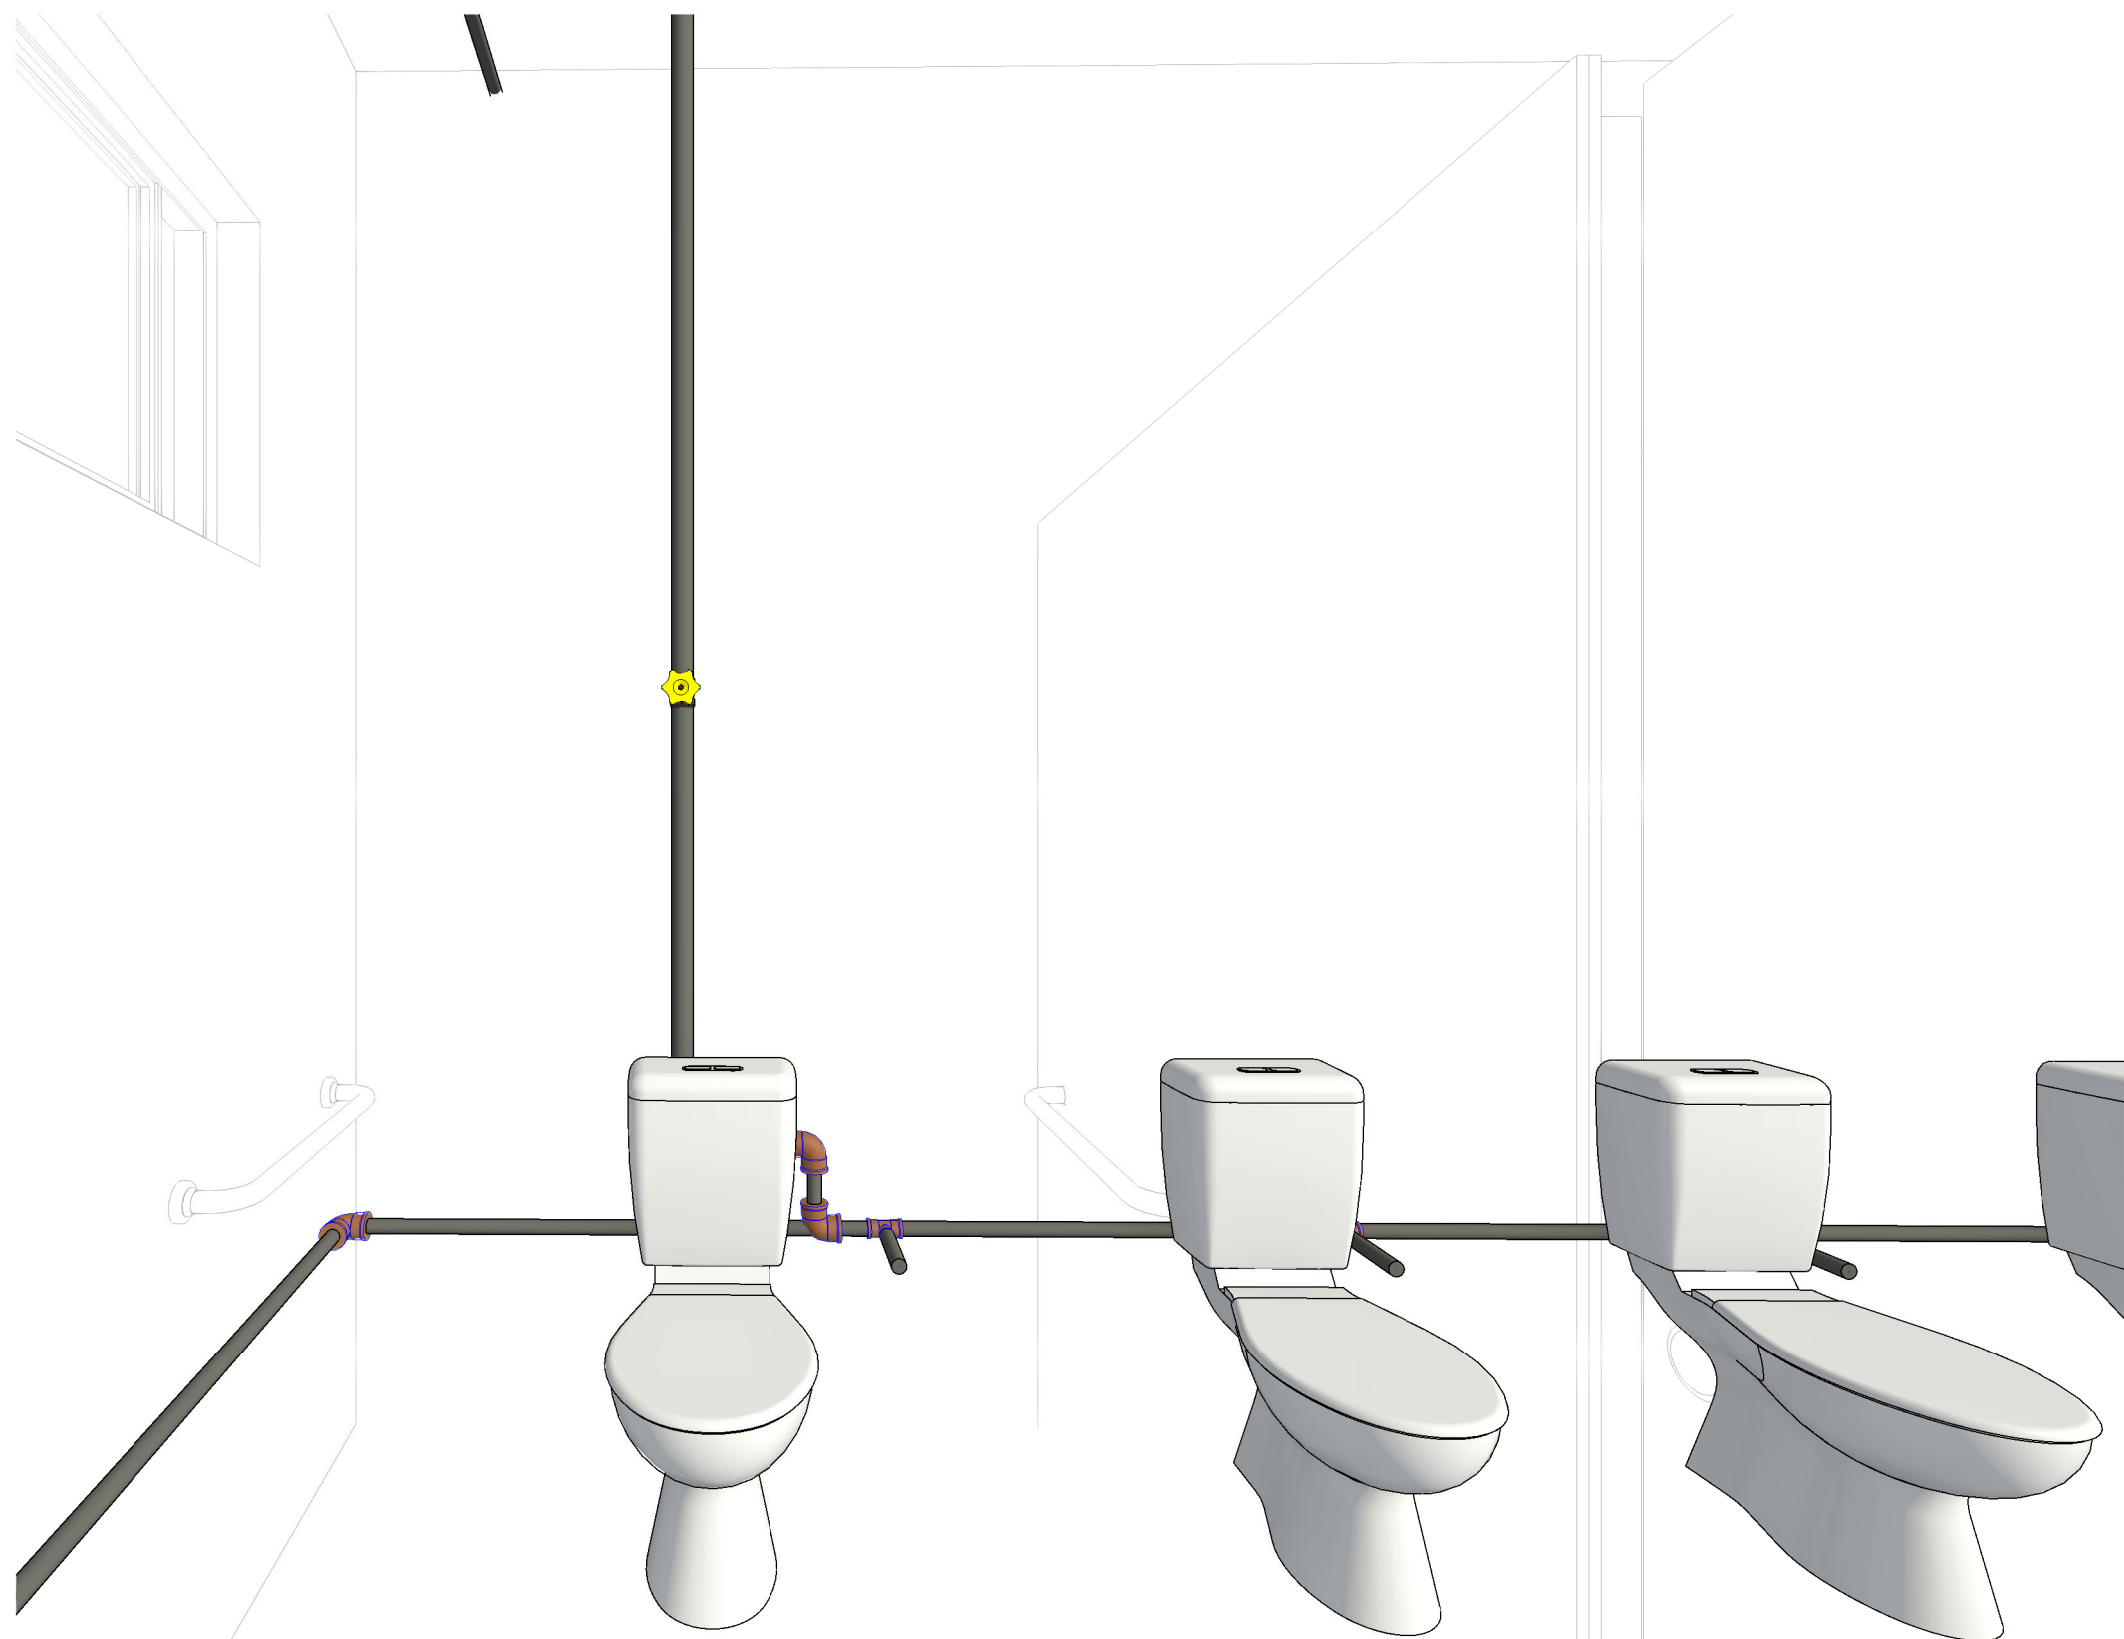


2 Vista 3D 2

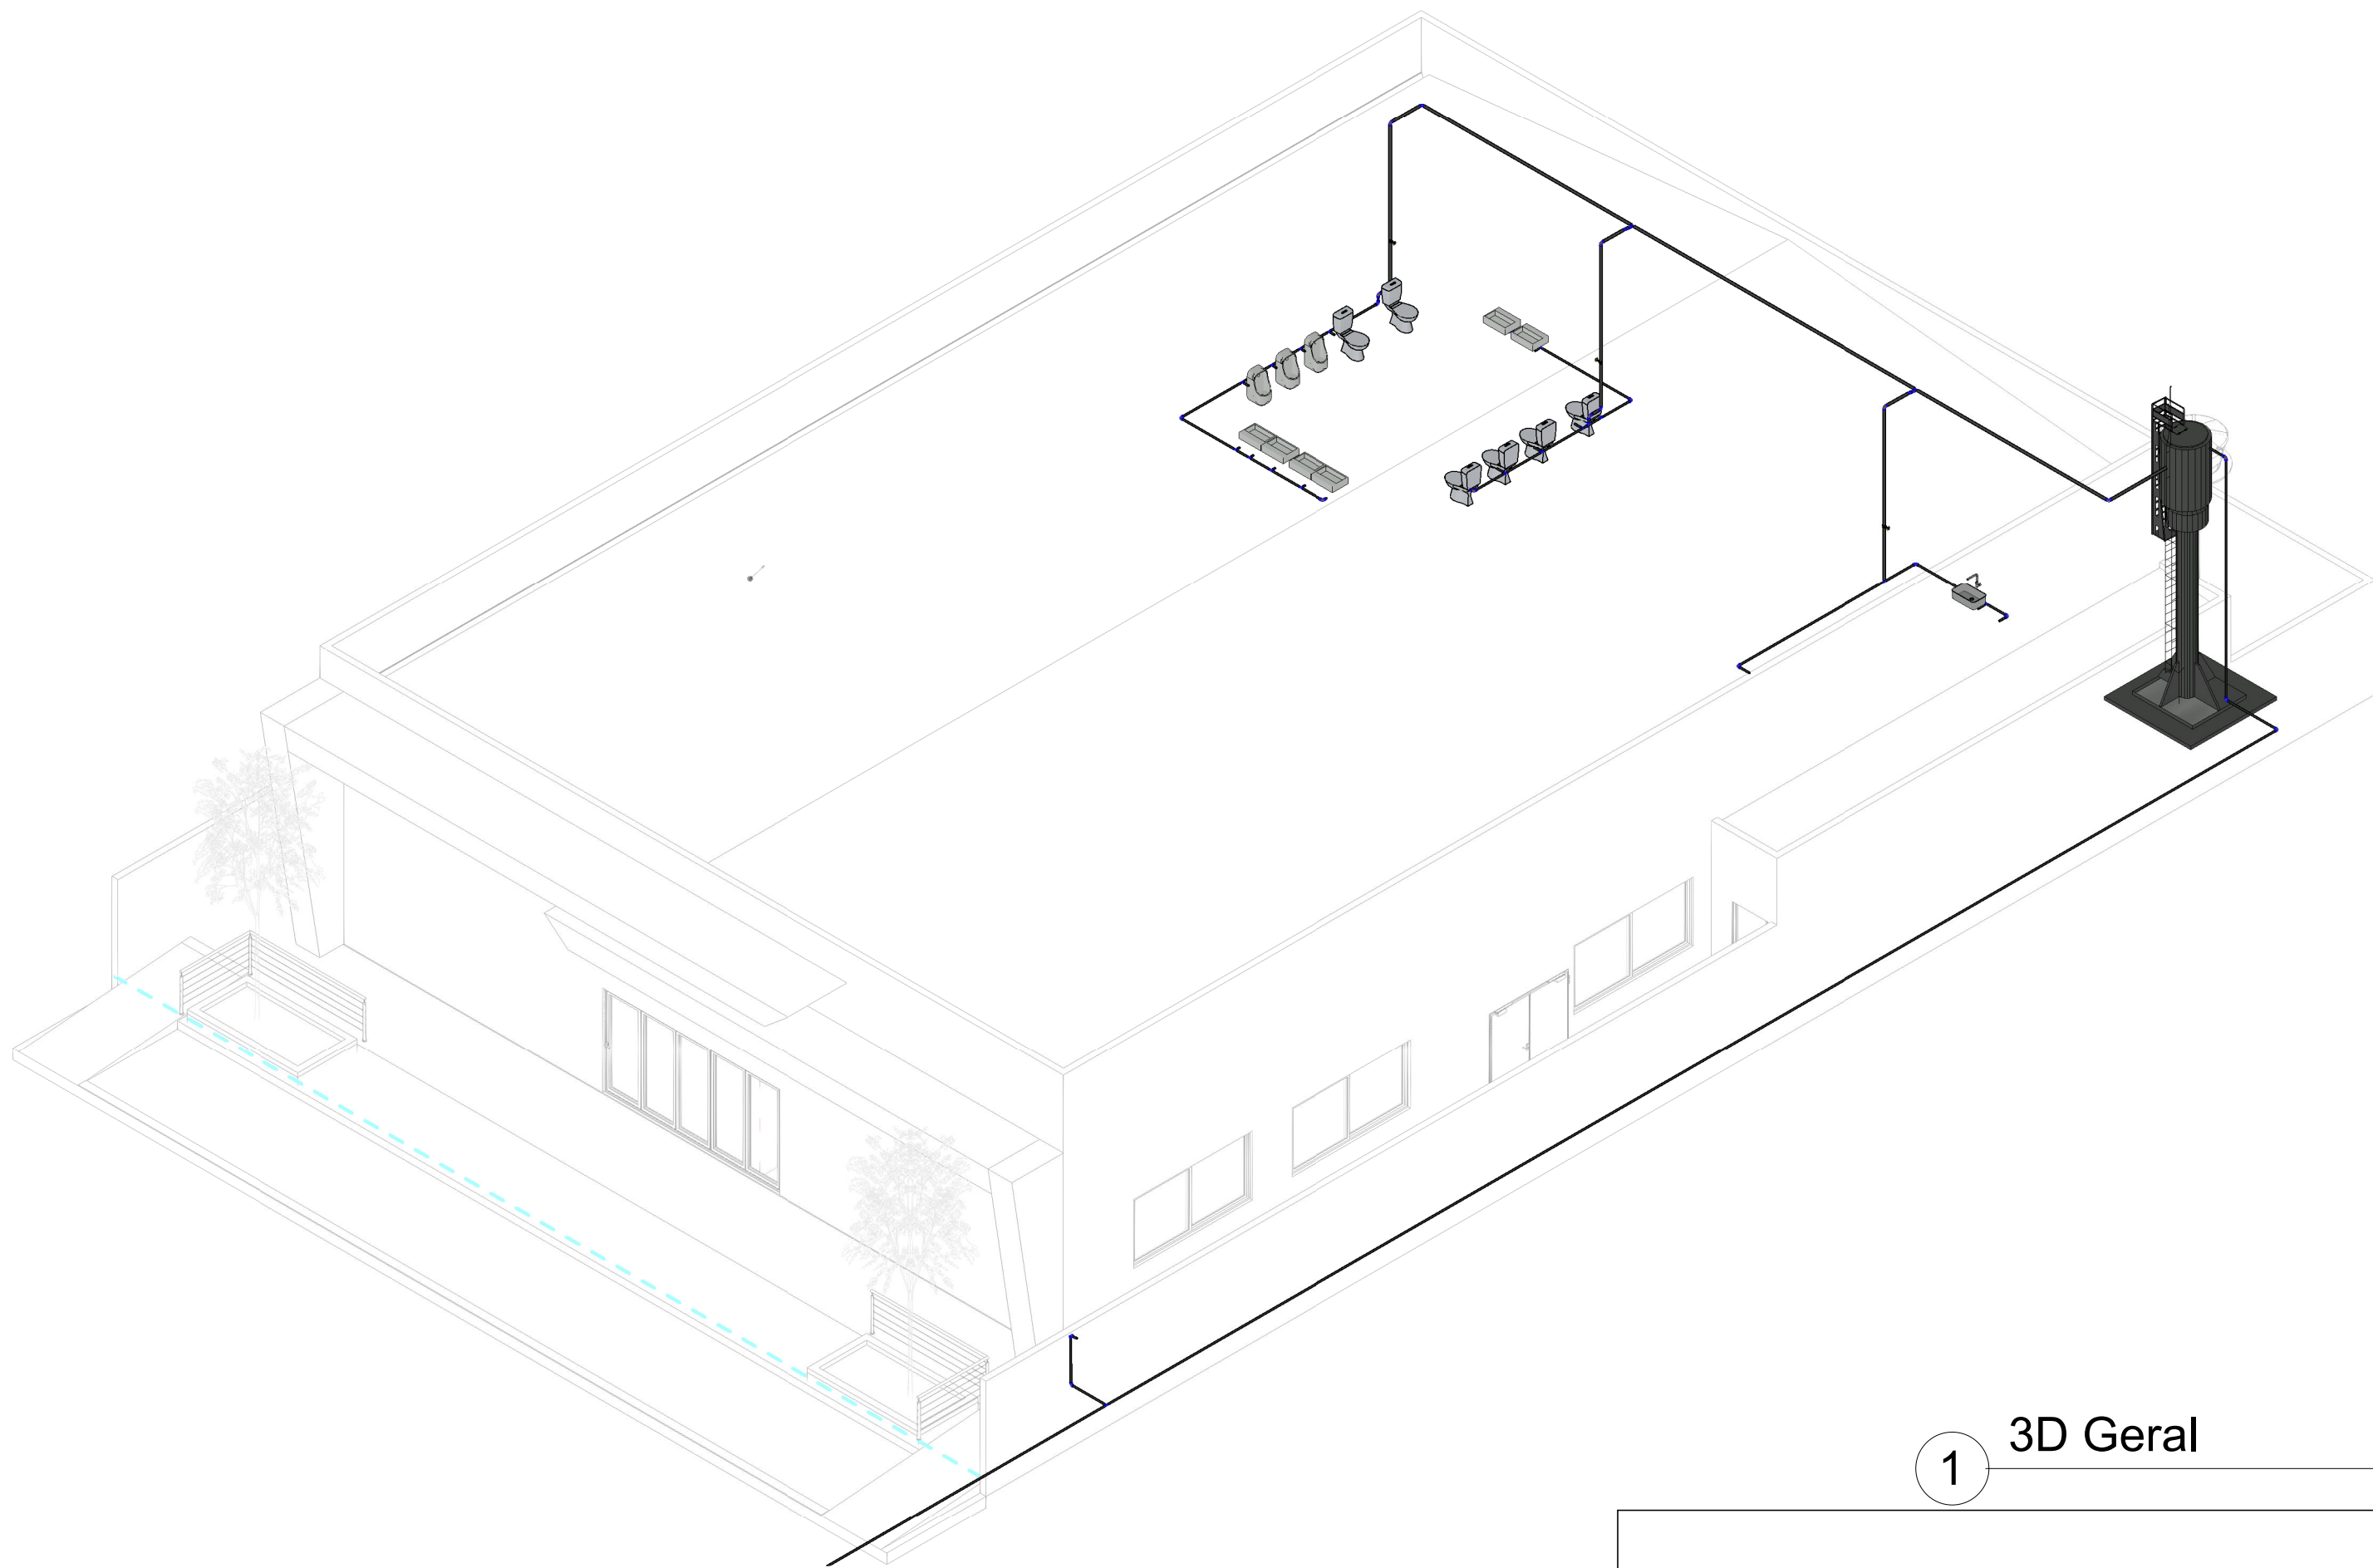

1 3D Geral

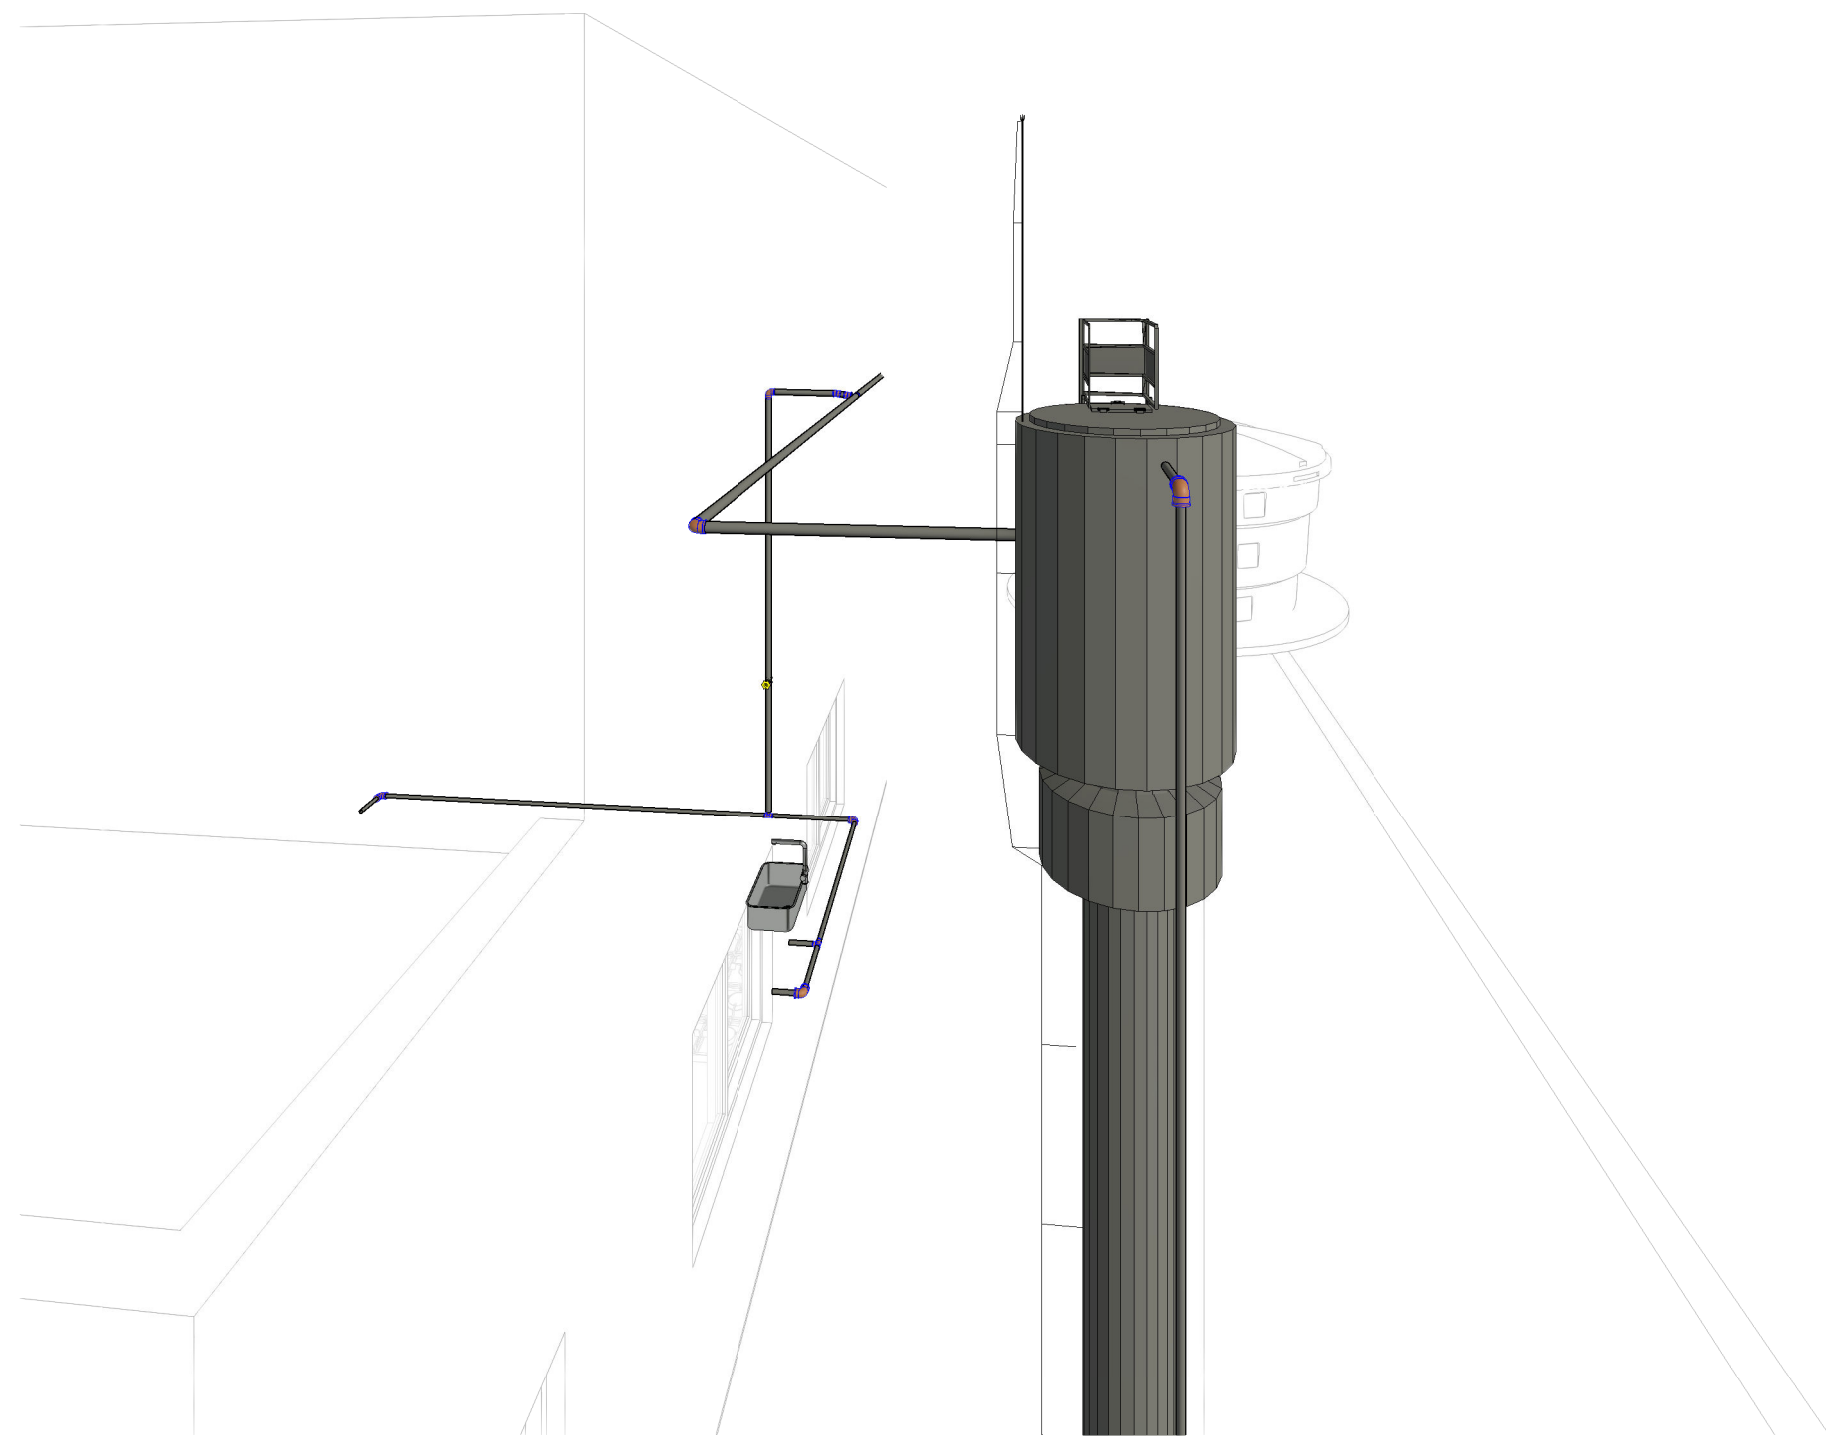

4 Vista 3D 6

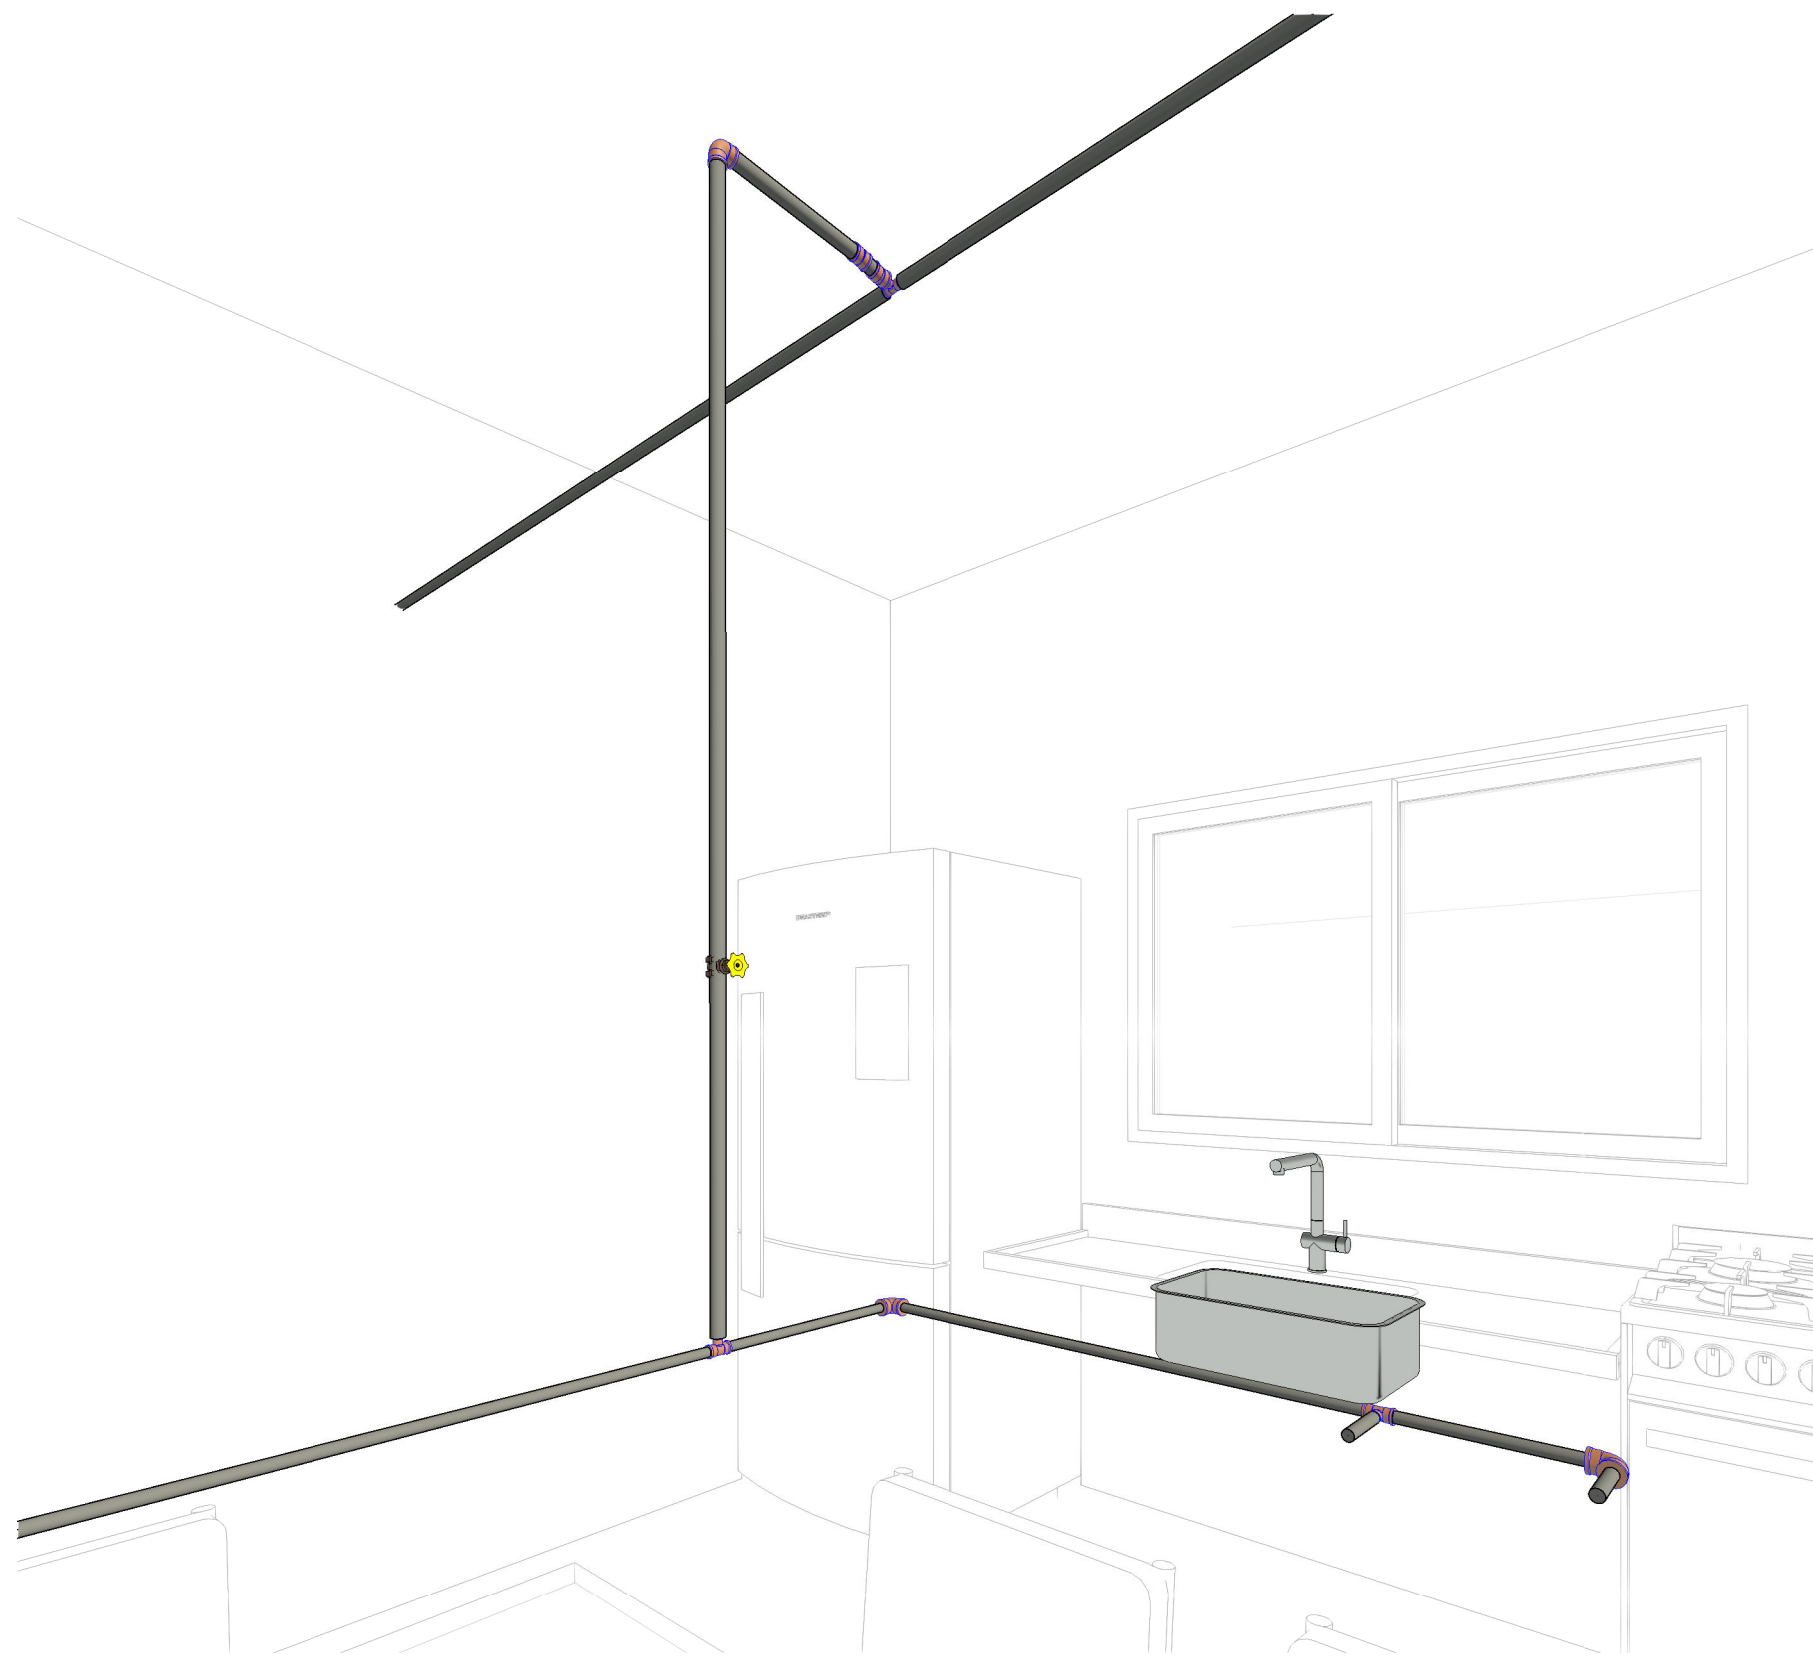

3 Vista 3D 3

PROJETO HIDROSSANITARIO

ENDEREÇO:	AVENIDA CERAMICA, SETOR CENTRAL, ALOANDIA - GO
EMPREENHIMENTO:	CENTRO DE EVENTOS DE ALOANDIA
AUTOR DO PROJ.:	Luciano de Castro Pereira
RESP. TÉCNICO:	Luciano de Castro Pereira

ASS. DO GESTOR _____

ASS. DO AUTOR DO PROJETO E RESPONSÁVEL TÉCNICO _____



ÁREAS:	M2:
TERREO:	539,67
TOTAL:	539,67

DECLARO PARA TODOS OS FINS QUE: A APROVAÇÃO DESTES PROJETOS NÃO IMPLICA NO RECONHECIMENTO PELA PREFEITURA DO DIREITO DE PROPRIEDADE E NEM DA EXATIDÃO DAS MEDIDAS DO TERRENO.

PROJETO HIDROSSANITARIO

Folha 4/5	Tipificação: Projeto Centro de Eventos		REV 1.0				
	CONTEÚDO: PROJETO HIDROSSANITARIO VISTAS E ISOMETRICAS 2						
	CLIENTE: MUNICIPIO DE ALOANDIA		DATA: 02/09/2026	DES: Projetista			
			02:21:08	ESCALA: INDICADA			
	COD DO PROJ: 0555-28	CLIENTE:	TIPO: Anq	UNIDADE: Metros	FASE: PB	ESP: ADC	FL: 415

Aprovações: