


1 PLANTA BAIXA
1 : 50

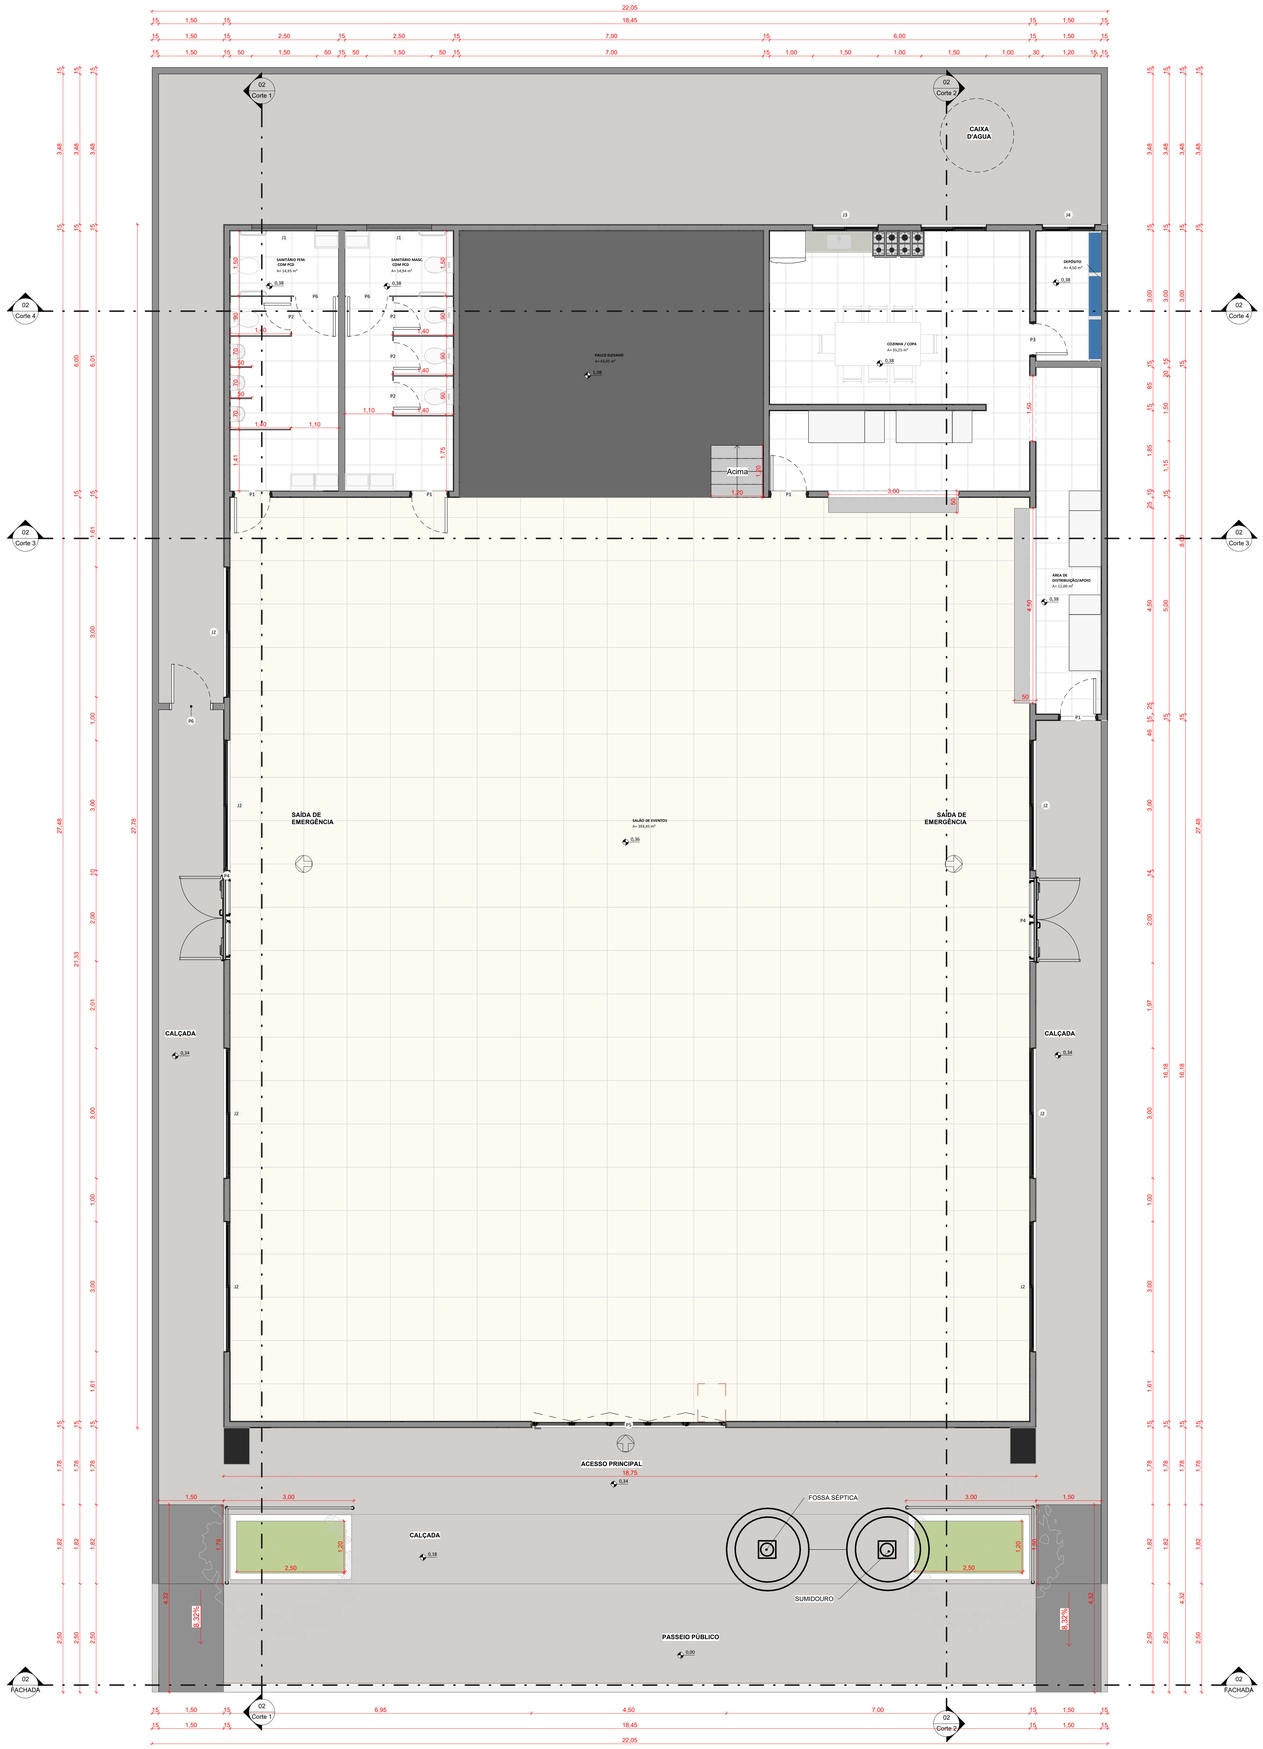

5 VISTA 3D

PROJETO ARQUITETÔNICO
CENTRO DE EVENTOS MUNICIPAL

ENDEREÇO DO PROJETO: Avenida Cerâmica, Setor Central, Município de Aloândia/GO

PROPRIETÁRIO: MUNICIPIO DE ALOANDIA
CNPJ: 01.345.537/0001-56

RESPONSÁVEL TÉCNICO: Eng. LUCIANO DE CASTRO PEREIRA
CREA-GO 5575/D

APROVAÇÃO:

Governo do Município de Aloândia
Juntos construindo uma Aloândia cada vez melhor
ADM 2025/2028

OBSERVAÇÕES:

Edificação destinada ao uso público para eventos, atividades culturais, reuniões e ações comunitárias municipais.

A0

CONTEÚDO DA PRANCHA:
PLANTA BAIXA
QUADRO DE ABERTURAS (PORTAS E JANELAS)

FOLHA: 01/05

ESCALA:	ÁREA DO TERRENO	ÁREA CONSTRUÍDA	ÁREA DO TERRENO	ÁREA SUPERIOR	ÁREA PERMEÁVEL	DATA:	DESENHISTA:
INDICADA	771,75 m²	539,67 m²	-	-	0 m² + 0%	AGO./2026	ENG. HALLES A.