

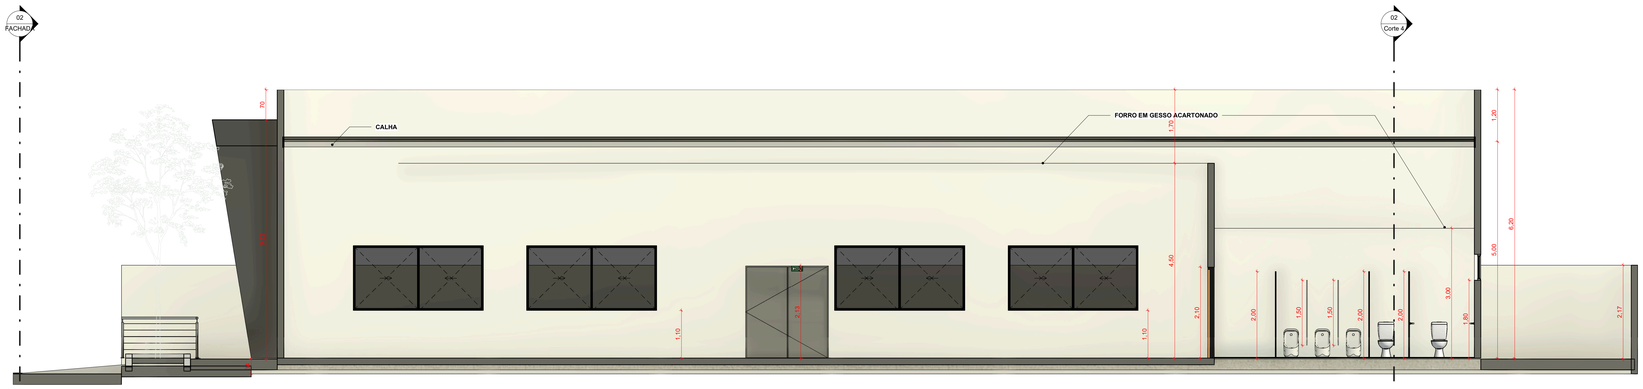



1 | Corte 1
1 : 50

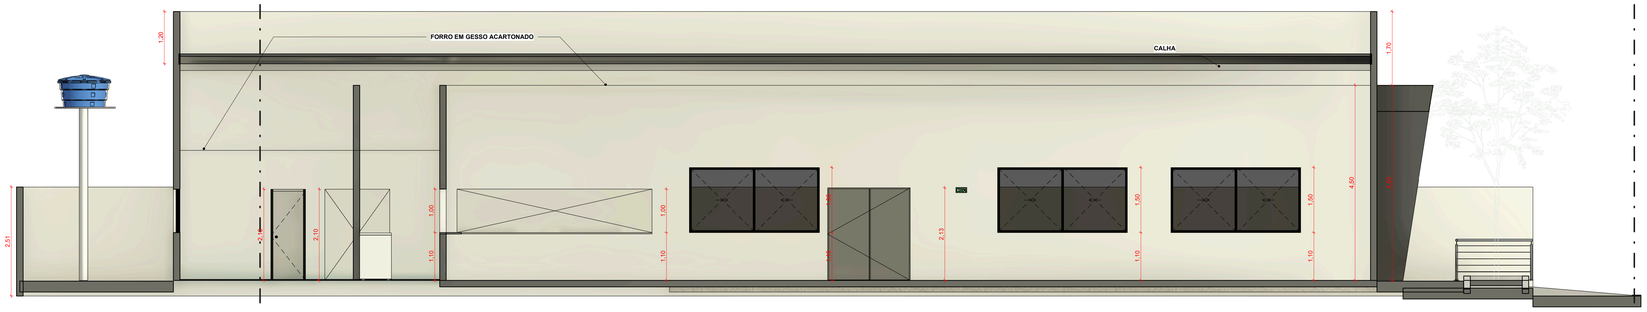

2 | Corte 2
1 : 50

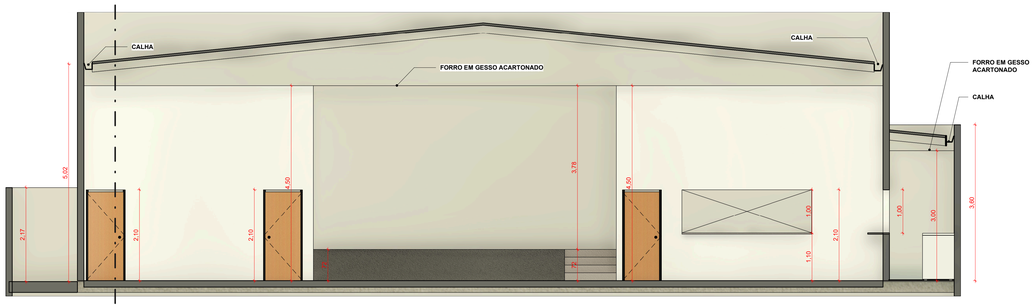

3 | Corte 3
1 : 50

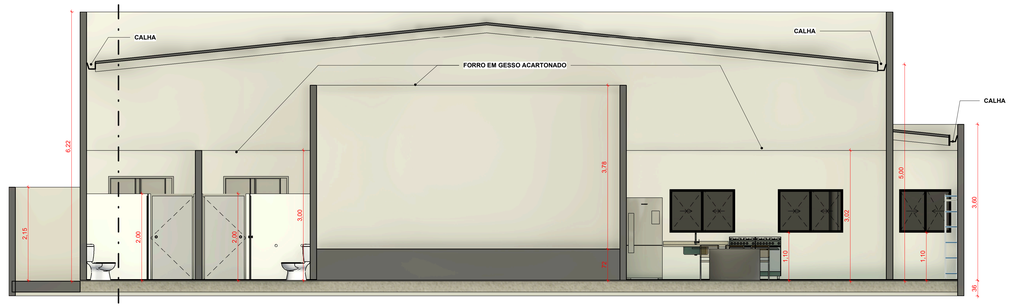

4 | Corte 4
1 : 50



5 | FACHADA
1 : 50

PROJETO ARQUITETÔNICO
CENTRO DE EVENTOS MUNICIPAL

ENDEREÇO DO PROJETO: Avenida Cerâmica, Setor Central, Município de Aloândia/GO

PROPRIETÁRIO: MUNICIPIO DE ALOANDIA
CNPJ: 01.345.537/0001-56

RESPONSÁVEL TÉCNICO: Eng. LUCIANO DE CASTRO PEREIRA
CREA-GO 597SO

APROVAÇÃO:

Governo do Município de Aloândia
Juntos construindo uma Aloândia cada vez melhor
ADM 2025/2028

OBSERVAÇÕES:

Edificação destinada ao uso público para eventos, atividades culturais, reuniões e ações comunitárias municipais.

CONTEÚDO DA PRANCHA: CORTES

FOLHA: 02/05

ESCALA:

DATA: AGO./2026

DESENHISTA: Autor