




11 LISTAS E DETALHAMENTOS
ESCALA: 1:50

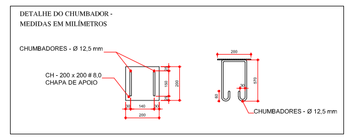


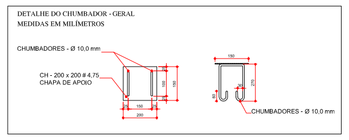


13 DETALHES DOS CHUMBADORES
ESCALA: 1/100

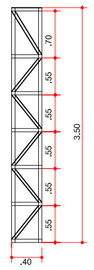


12 DETALHE PILARES (15X)
ESCALA: 1/50

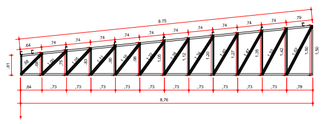


02 DETALHE TRELIÇA T1 (2X)
ESCALA: 1/50

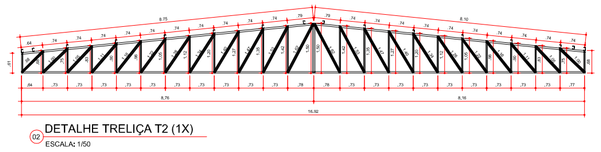


02 DETALHE TRELIÇA T2 (1X)
ESCALA: 1/50

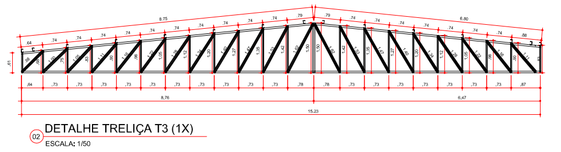


02 DETALHE TRELIÇA T3 (1X)
ESCALA: 1/50

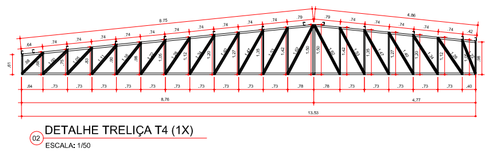

02 DETALHE TRELIÇA T4 (1X)
ESCALA: 1/50

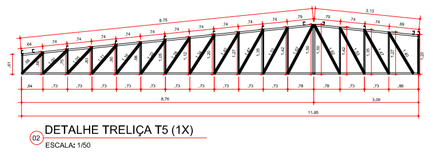

02 DETALHE TRELIÇA T5 (1X)
ESCALA: 1/50

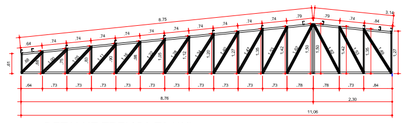

02 DETALHE TRELIÇA T6 (1X)
ESCALA: 1/50

PREFEITURA MUNICIPAL DE ALOANDIA

COBERTURA DO PATIO - ESCOLA MUNICIPAL DE ENSINO NFANTIL DE ALOANDIA

PROPRIETÁRIO : PREFEITURA MUNICIPAL DE ALOANDIA - SECRETARIA MUNICIPAL DE EDUCAÇÃO

ENDEREÇO: RUA ANTONIO CALIXTO DA SILVA FILHO, APM, CENTRO, ALOANDIA-GO

MUNICIPIO – UF: ALOANDIA - GOIÁS

PROPRIETÁRIO MUNICIPIO DE ALOANDIA

RESP. TÉCNICO LUCIANO DE CASTRO PEREIRA - ENG CIVIL - CREA-GO 5575/D

AUTOR DO PROJETO LUCIANO DE CASTRO PEREIRA - ENG CIVIL - CREA-GO 5575/D

APROVAÇÃO

CREA

RA

OBSERVAÇÕES:

ESCOLA MUNICIPAL DE ENSINO INFANTIL

PROJETO ESTRUTURAL

ART.: 1020250331042

AREA: 397,11M²

EST.

FORMATO DESENHO

REVISÃO R-00-NOVEMBRO/2025

ESCALA ESCALA1:100

DATA EMISSÃO 11/2025

PRANCHA 01/02