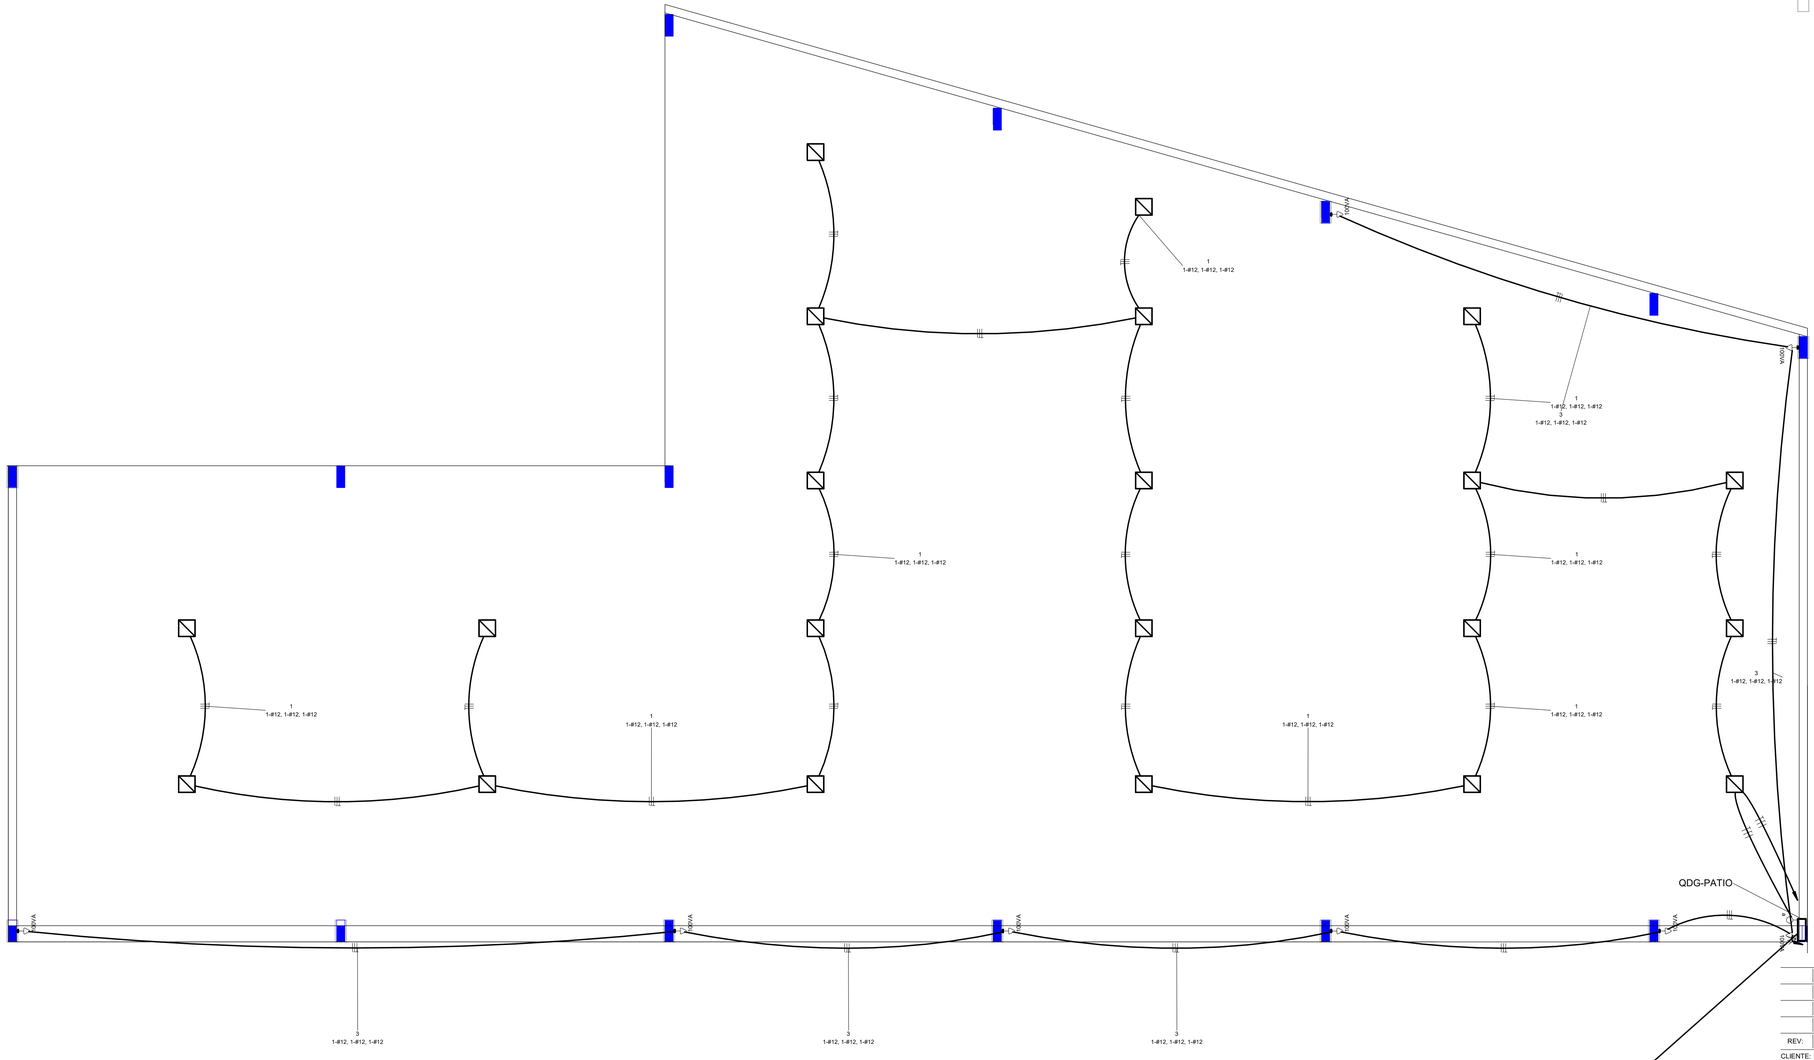


1 - TOMADAS e ILUMINAÇÃO
1 : 50

REV:	DESCRIÇÃO	DATA:	DESENHO:	APROVAÇÃO:

CLIENTE:
MUNICIPIO DE ALOANDIA

PROJETO:
Proj. Eletrico

LOCAL:
Rua Antonio Calixto da Silva Filho s/n Aloandia-GO

ASSUNTO:
PROJETO ELETRICO

EMPRESA PROJETISTA:	FOLHA Nº:	REVISÃO:
NOVACASPER Engenharia	1 | 2	

TIPO:
Proj. ELÉTRICO

Ampliação:	ESC:	DATA:	FASE
-	INDICADA	02/12/2025 18:16:05	PROJETO EXECUTIVO

ÁREA:
▪

MEDIDAS EM METROS

AUTOR DO PROJETO:	PROPRIETÁRIO:	RESP. TÉCNICO:
LUCIANO DE CASTRO PEREIRA Engº Civil CREA-GO 5575/D	**MUNICIPIO DE ALOANDIA**	**LUCIANO DE CASTRO PEREIRA Engº Civil CREA-GO 5575/D**

C:\Users\MG\Documents_Aloandia\Educação_Patio de Cobertura\Projeto\Projeto Eletrico - Escola em Aloandia V 1.0.rvt