

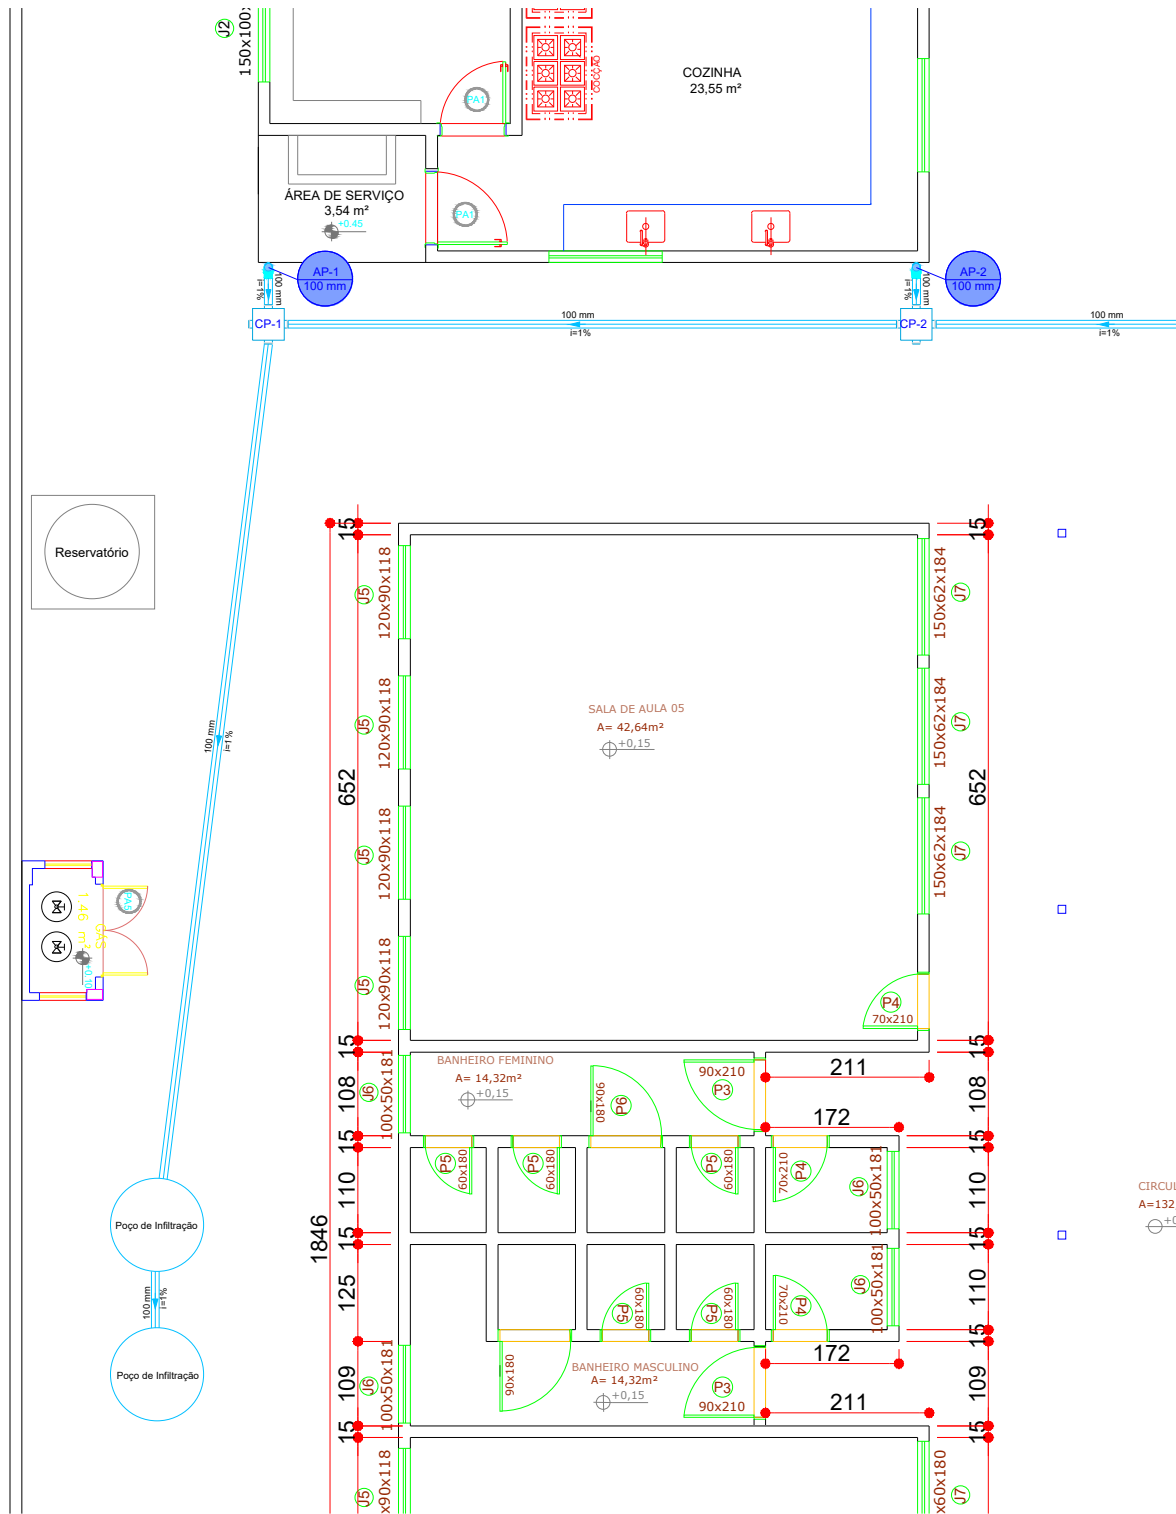
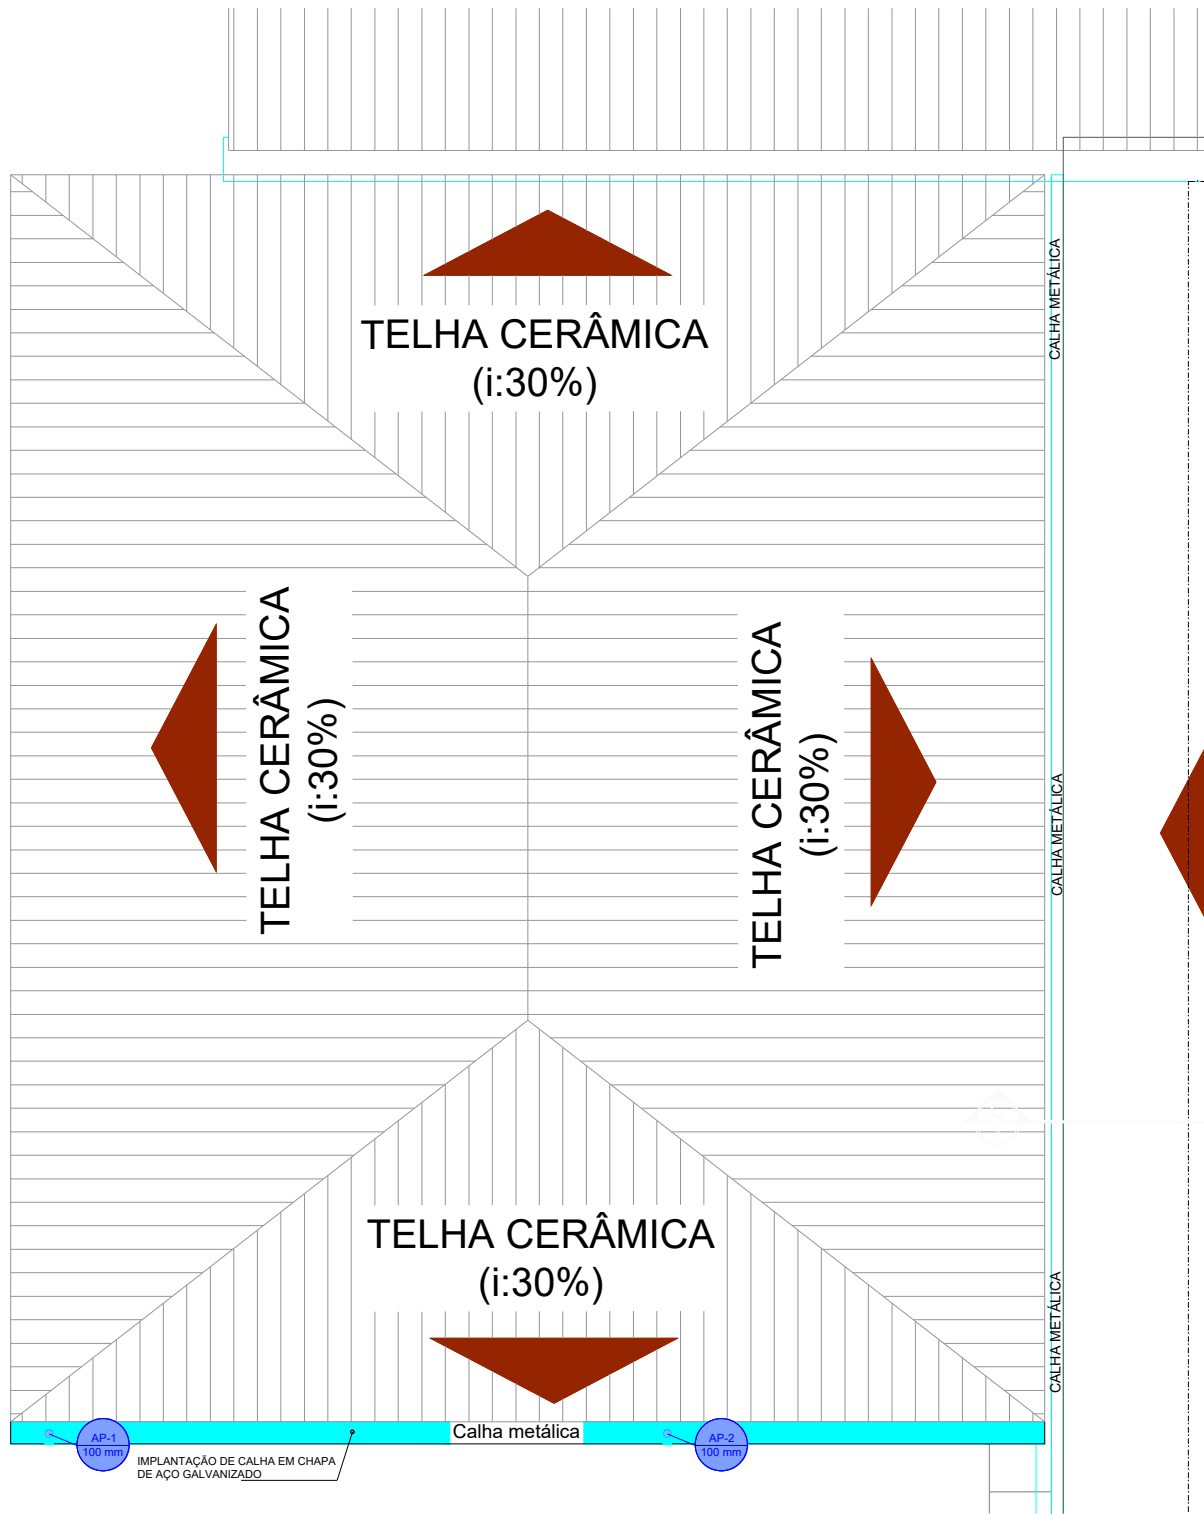


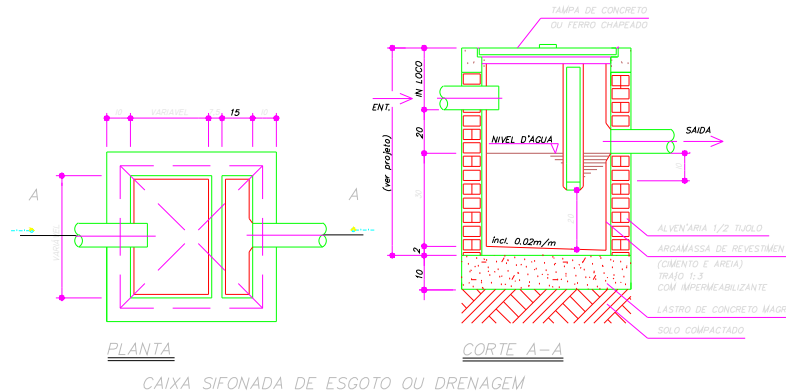

DETALHES POÇO DE INFILTRAÇÃO/RECARGA

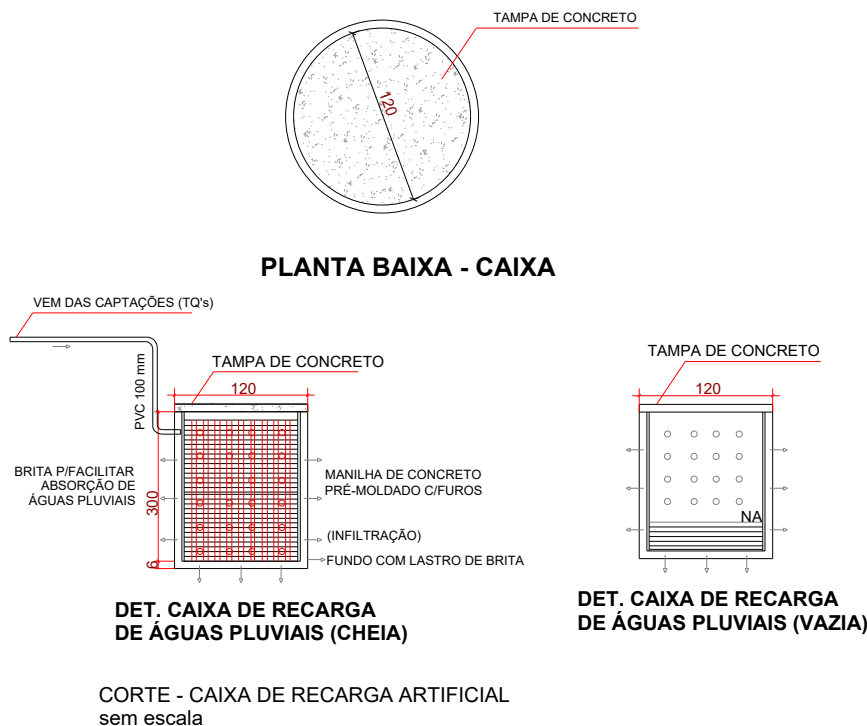

Carimbo:

DRENAGEM PLUVIAL

Prancha:
1 / 1

MELHORIAS - ESCOLA MUNICIPAL DONA SANITA

ENDEREÇO: RUA 07 - QUADRA 17 - CIDADE NOVA DE GUAPÓ - GUAPÓ-GOIAS

Proprietário:
FUNDEB - GUAPÓ CNPJ 10.627.449/0001-38

Autor do Projeto:
GUSTAVO RIBEIRO ARAUJO MELO
CREA 1019696850 D/GO

Conteúdo:
PLANTA - DRENAGEM PLUVIAL
DETALHE - CAIXA DE RECARGA
DETALHE - CAIXAS DE PASSAGEM

Áreas:
Área do Terreno - 2.865,57 m²
Área Intervenções - 131,35 m²

Escala:
Indicada

Data:
OUTUBRO/2025

ADG ENGENHARIA