
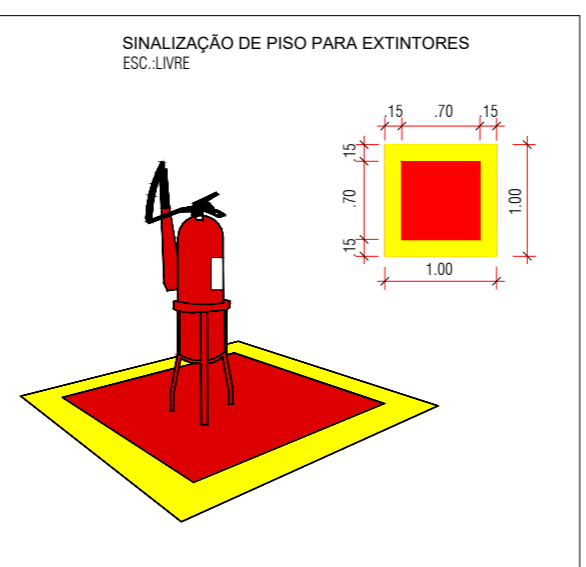
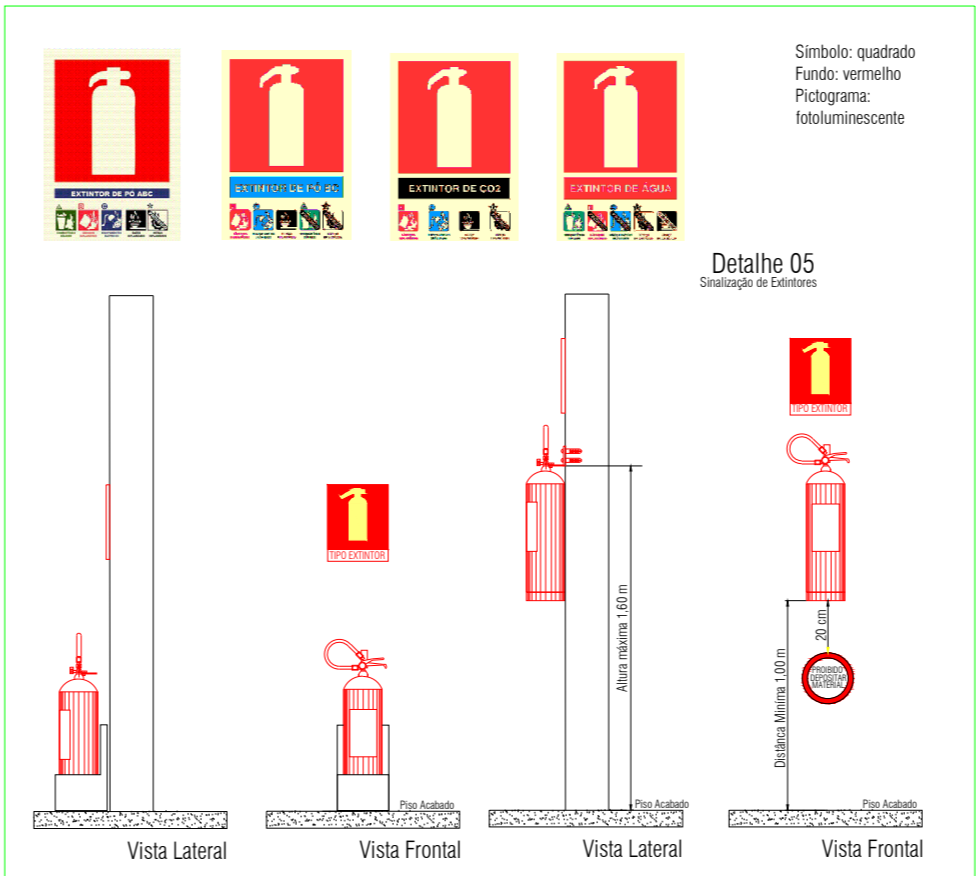
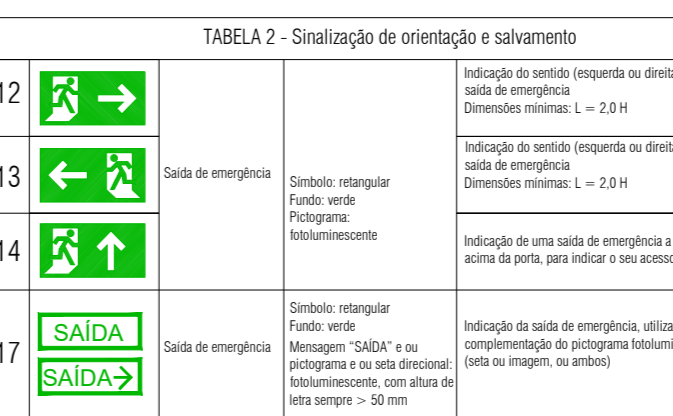
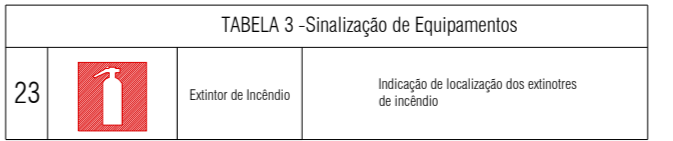
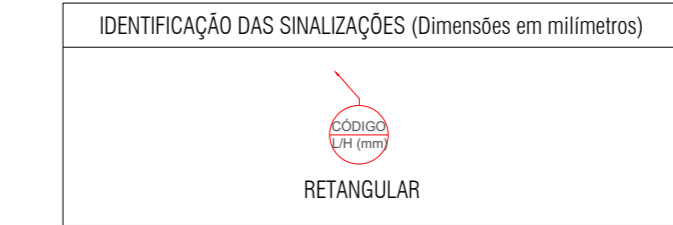
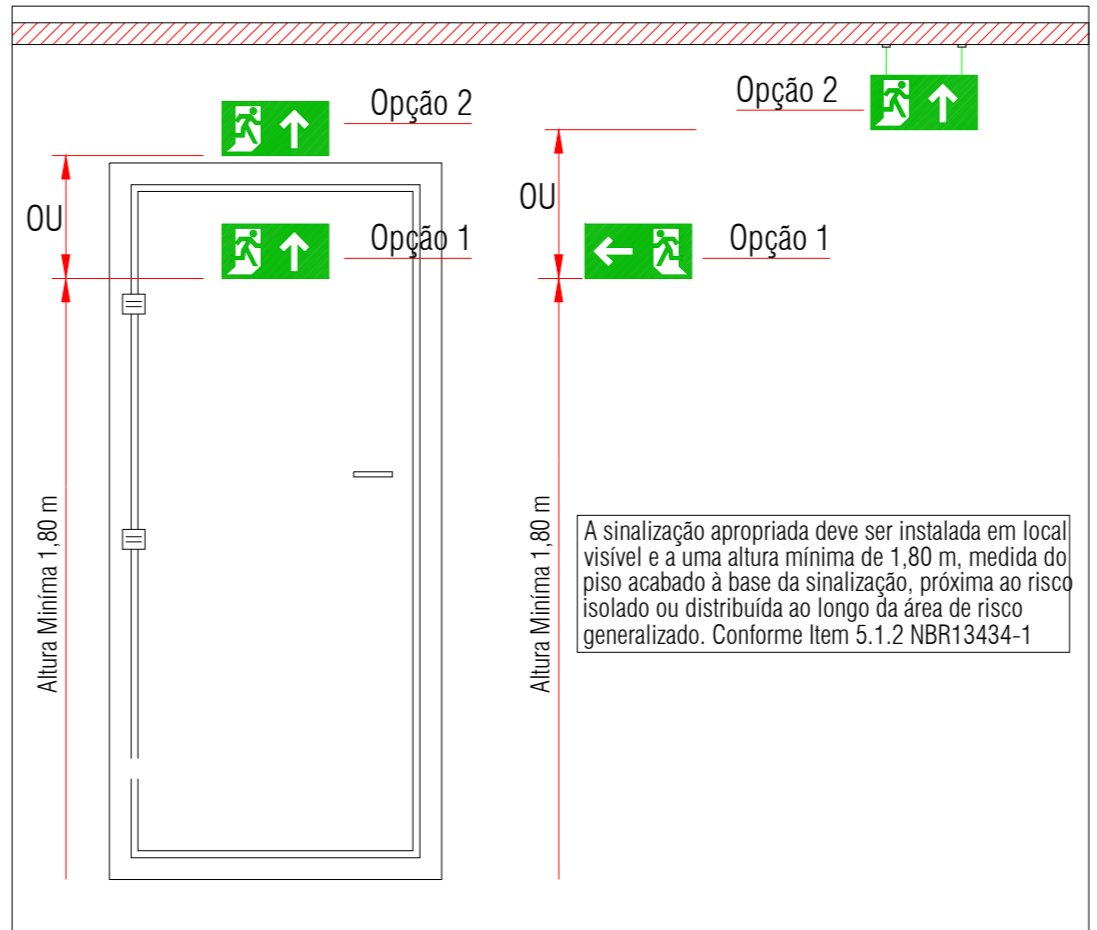


PLANTA - ELEMENTOS DE COMBATE A INCÊNDIO
ESCALA 1:50

INSTALAÇÕES DE COMBATE A INCÊNDIO		
Item	Unidade	Quantidade
EXTINTOR DE INCÊNDIO PORTÁTIL, COM CARGA DE 6 KG, CLASSE BC	LIN	5
FORNECIMENTO E INSTALAÇÃO, AF. 10/2020, PE	LIN	7
PLACA DE SINALIZAÇÃO DE SEGURANÇA CONTRA INCÊNDIO, FOTOLUMINESCENTE, RETANGULAR, 13X20 CM, EM PVC, 2" MM ANTI-CHAMAS (SÍMBOLOS, CORES E PICTOGRAMAS CONFORME NBR 13603)	LIN	20

LISTA DE MATERIAIS
SEM ESCALA

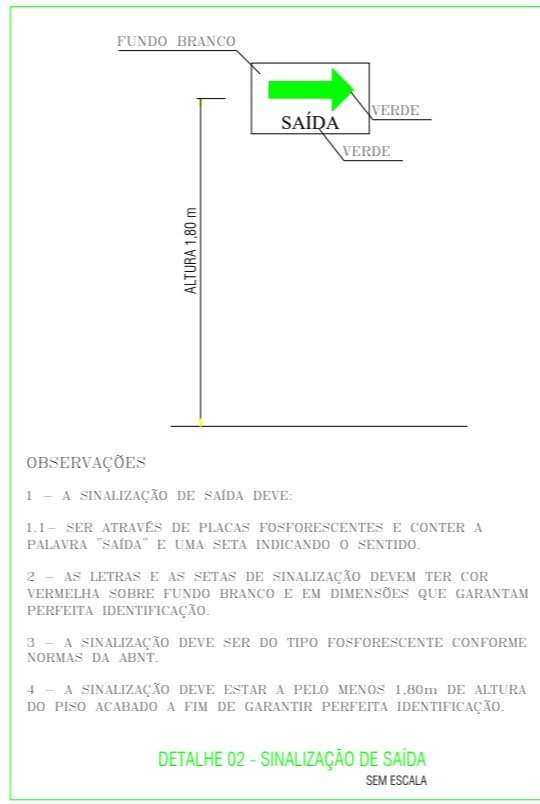

PROJETO DE COMBATE A INCÊNDIO

ESCOLA MUNICIPAL PADRE CONRADO

ENDEREÇO: RUA AEL DE OLIVEIRA, ESQUINA RUA PA VICENTE, S/N, QD. 02, LT. 01, LOTEAMENTO COALUNA, GUARAPUÁ-RS.

PAVIMENTOS: PAVIMENTO TERREIRO

PROPRIETÁRIO: FUNDER GUARAPUÁ, CNPJ 10.627.440/0001-38
PROJETO: ENGENHEIRO CIVIL - GUSTAVO RIBEIRO ARAUJO MELO - CREA Nº 1019606850 DGO

CONTEÚDO: PLANTA DE INTERVENÇÕES
DETALHES GÊNERICOS
LISTA DE MATERIAIS

ÁREA DO TERRENO:	ÁREA TOTAL CONSTRUIDA:	ESCALA:	DATA:
3.654,41 m²	1.100,83 m²	INDICADA	JANEIRO/2025