




VISTA FRONTAL
Escala: 1/75 - Unidade em Metros

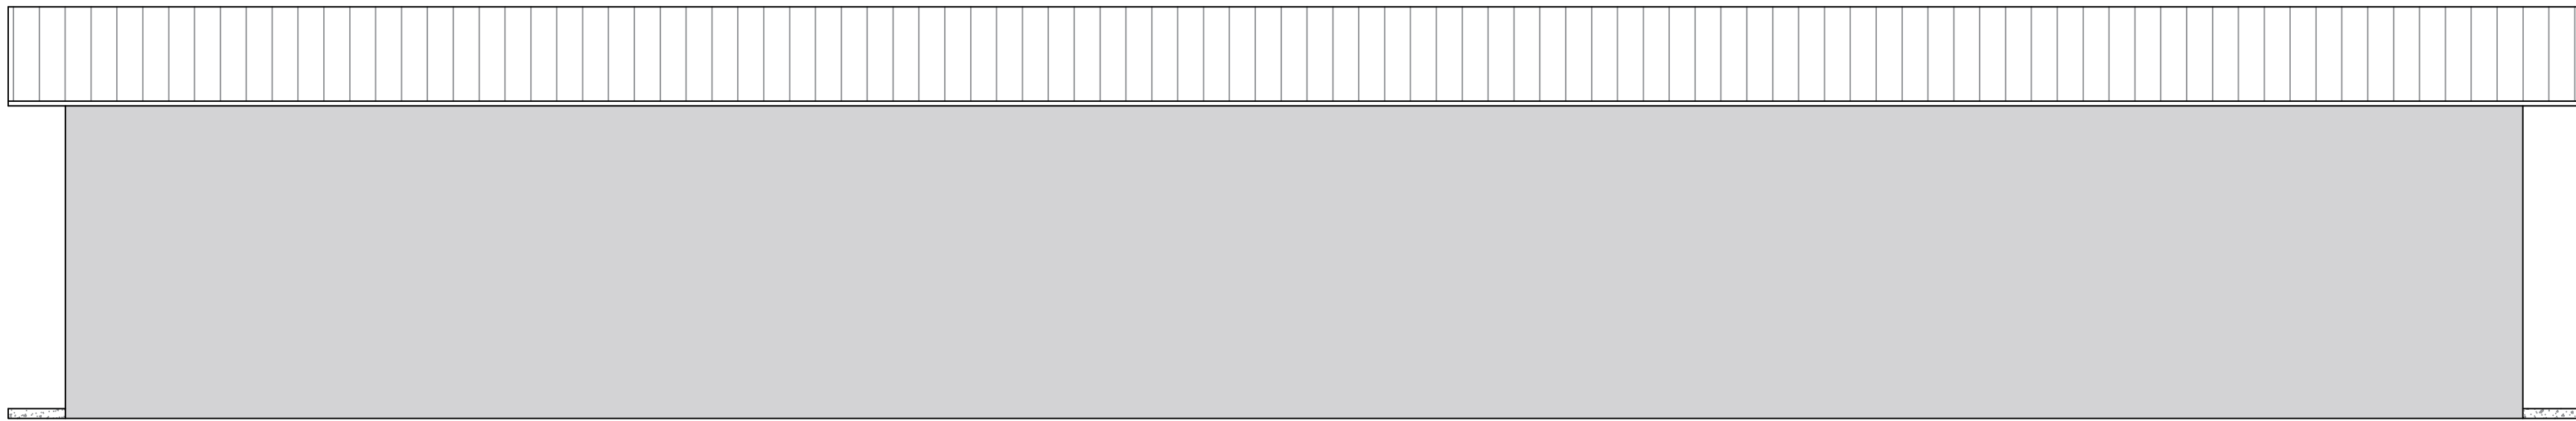


VISTA POSTERIOR
Escala: 1/75 - Unidade em Metros

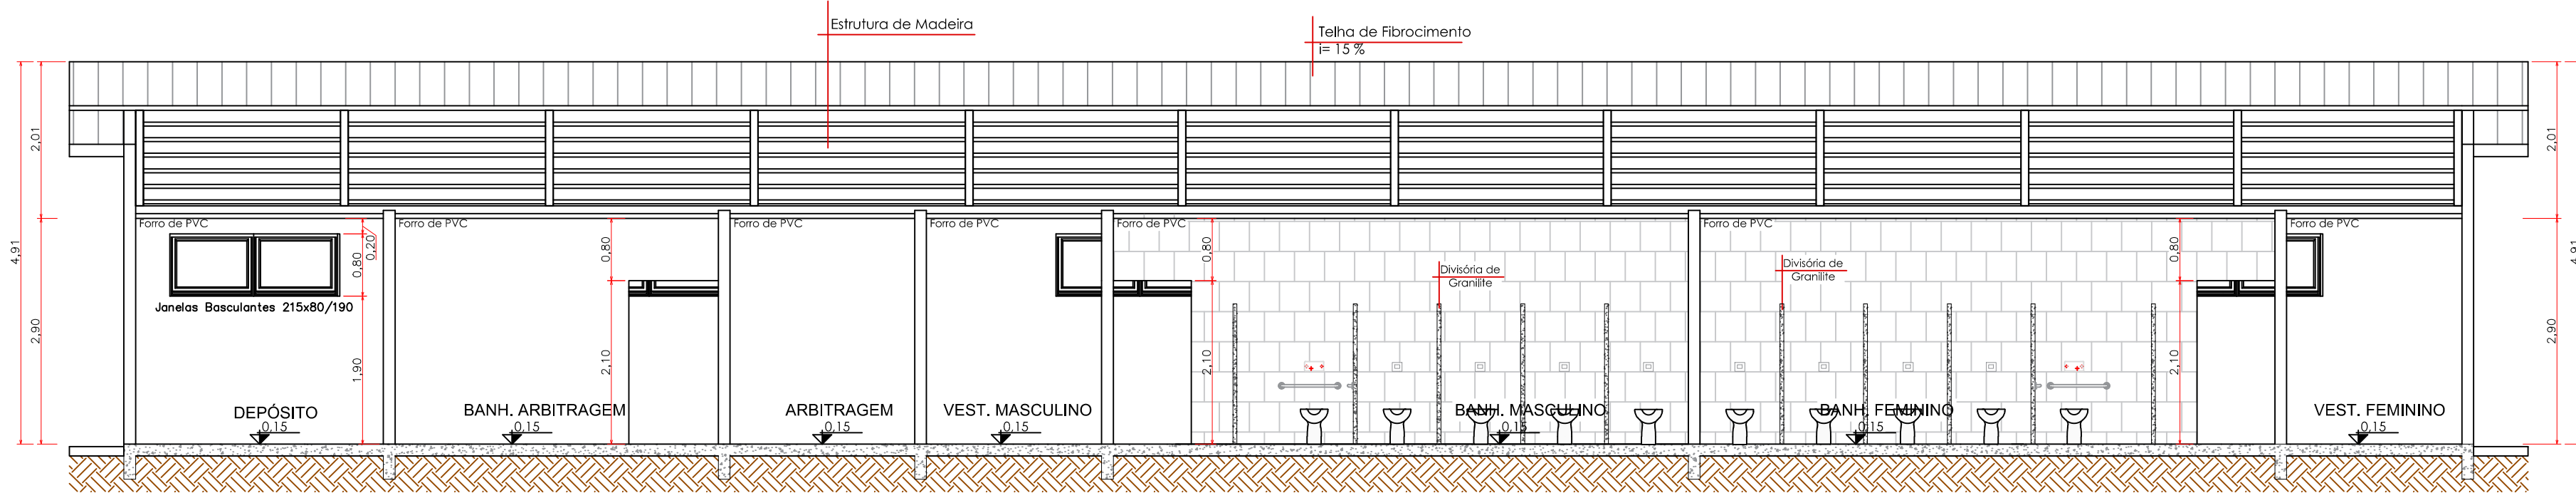


CORTE AA
Escala: 1/75 - Unidade em Metros

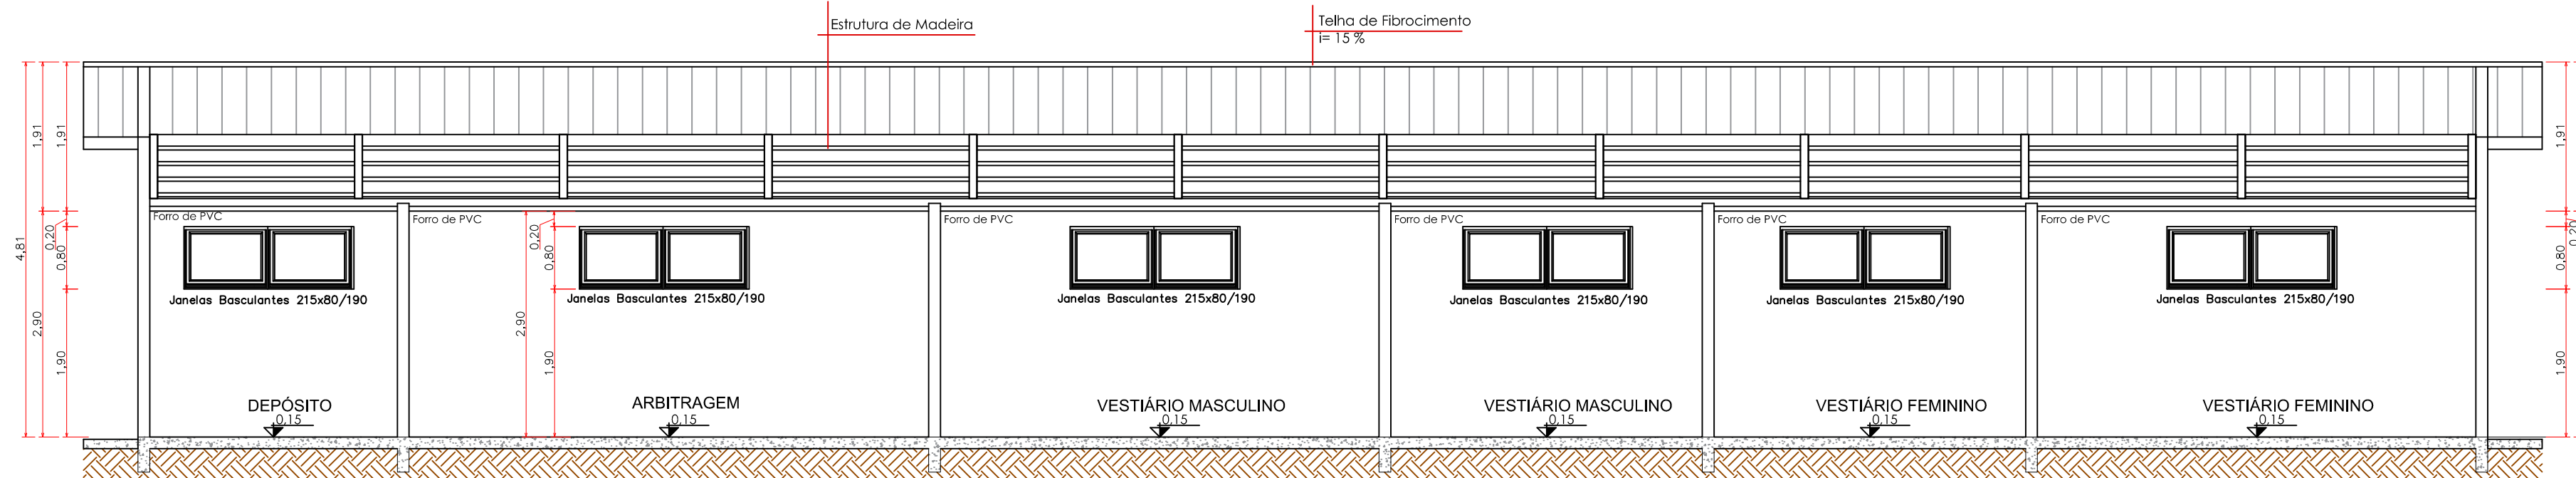


CORTE BB
Escala: 1/75 - Unidade em Metros

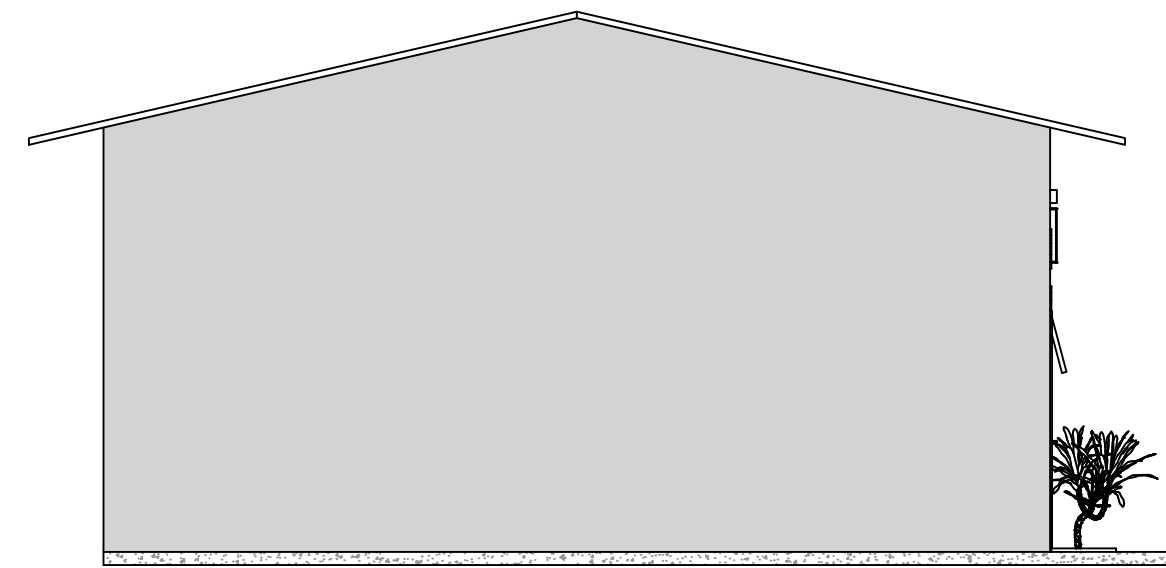


VISTA LATERAL ESQUERDA
Escala: 1/75 - Unidade em Metros

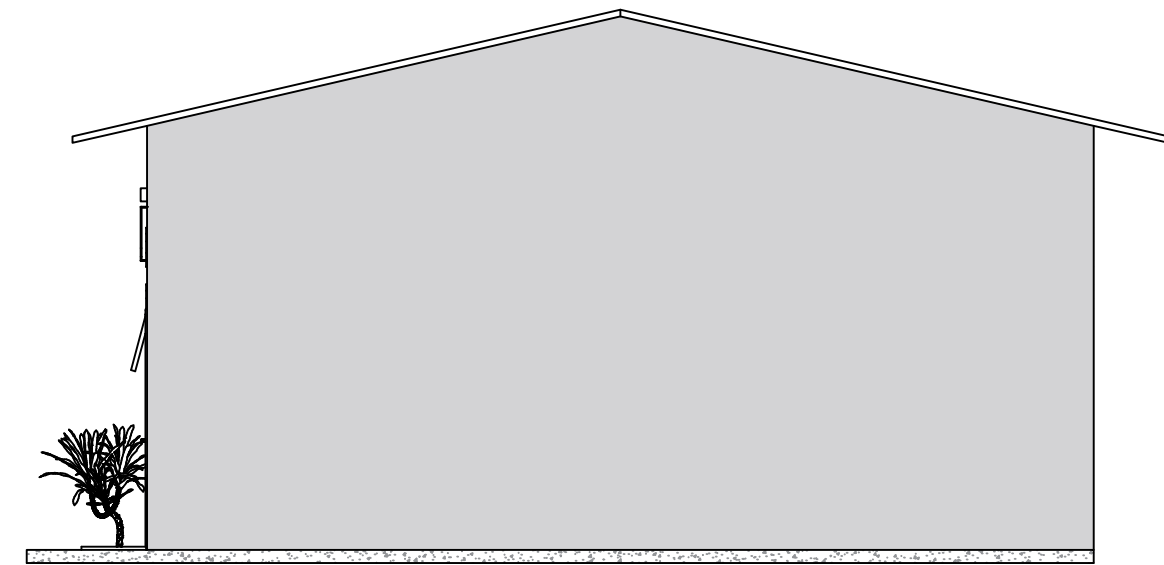


VISTA LATERAL DIREITA
Escala: 1/75 - Unidade em Metros

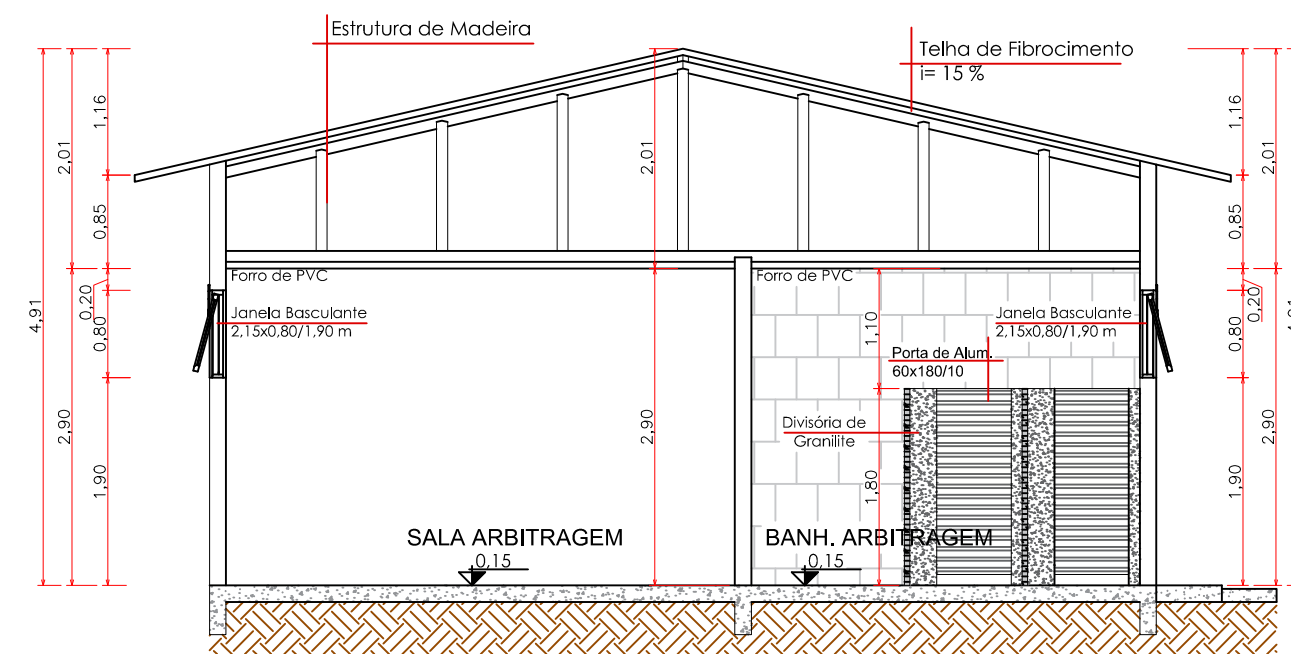

CORTE DD
Escala: 1/75 - Unidade em Metros

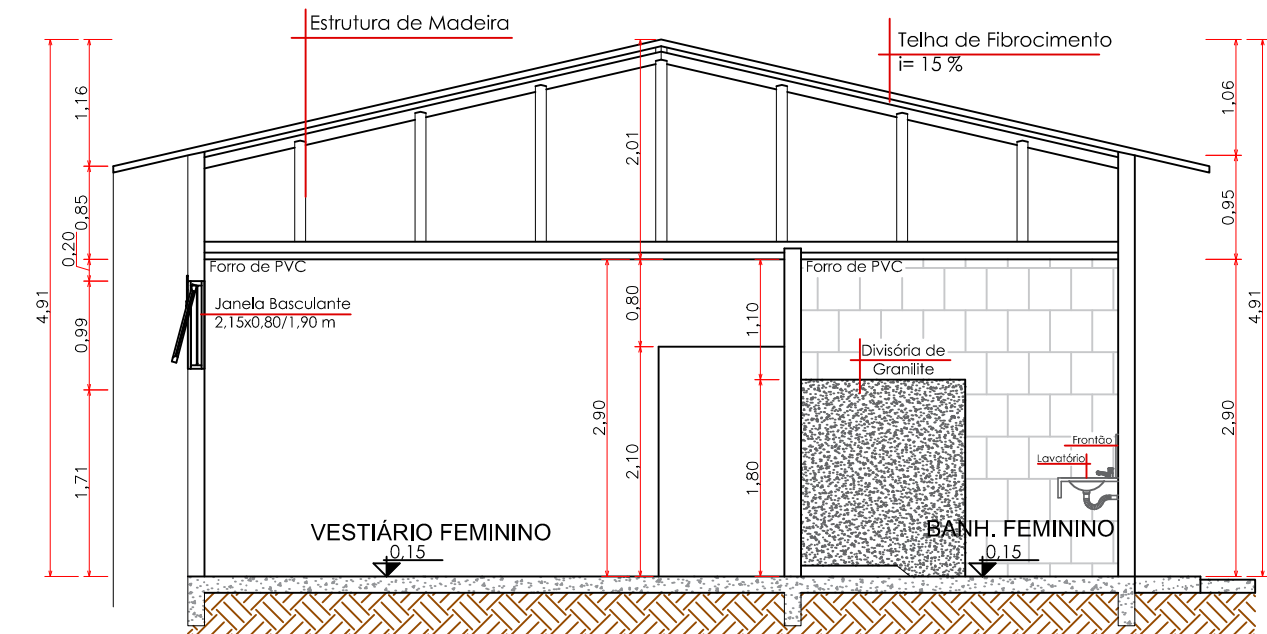

CORTE CC
Escala: 1/75 - Unidade em Metros

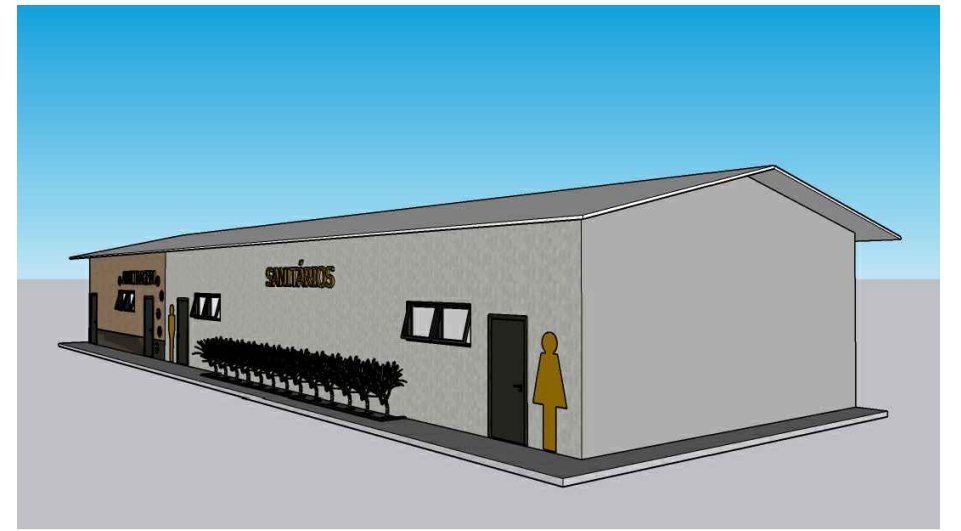

PROJETO ARQUITETÔNICO



**PREFEITURA
MUNICIPAL DE
BRASNORTE**

ENDEREÇO: RUA CURITIBA,
NÚMERO 1.080, CENTRO,
BRASNORTE - MT.
FONE: (66) 3592 2008

PROJETO ARQUITETÔNICO
CORTES AA, BB, CC E DD, VISTA FRONTAL, VISTA
LATERAL ESQUERDA, VISTA LATERAL DIREITA,
VISTA POSTERIOR E PERSPECTIVAS.

TIPO DE OBRA:
Construção de banheiros no
Estádio Municipal Marinho
Manoel Marcelo.

ENDEREÇO DA OBRA:
RUA JURUENA, BARRIO PÓR DO SOL, SIN -
BRASNORTE/MT.

COORDENADAS:
LATITUDE:
LONGITUDE:

DATA: 21/07/2023	ESCALA: INDICADA	PRANCHAS: 02
---------------------	---------------------	-----------------

RESPONSÁVEL
TÉCNICO:

Documento assinado digitalmente
GEANDRA FIGUEIREDO WELTER
Data: 21/07/2023 11:26:23 -0100
Verifique em <https://validar.iti.gov.br>

GEANDRA FIGUEIREDO WELTER
ENGENHEIRA CIVIL
RPM: 7.350.311-88-1

E-MAIL:

APROVAÇÃO:

OBSERVAÇÕES: