




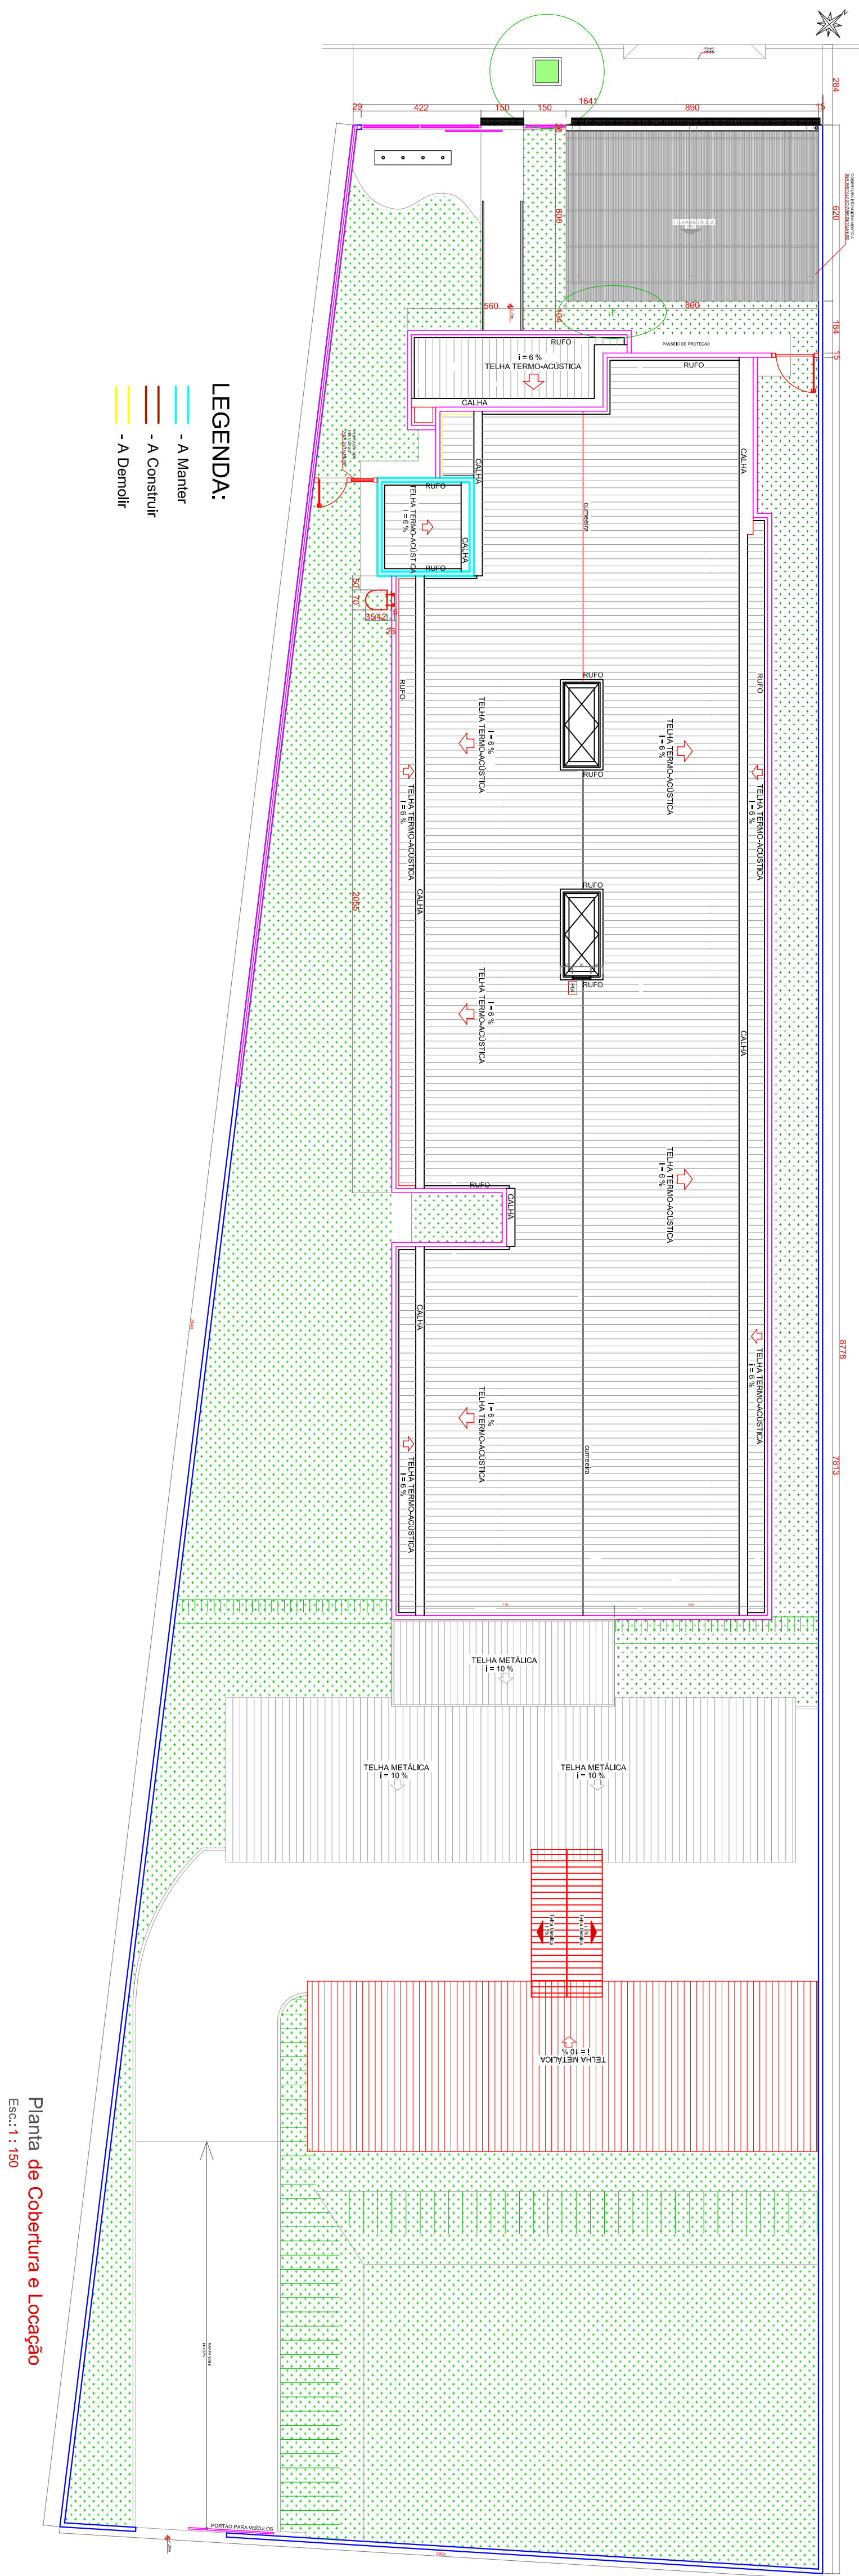


Planta de Cobertura e Localização
Escala: 1:150

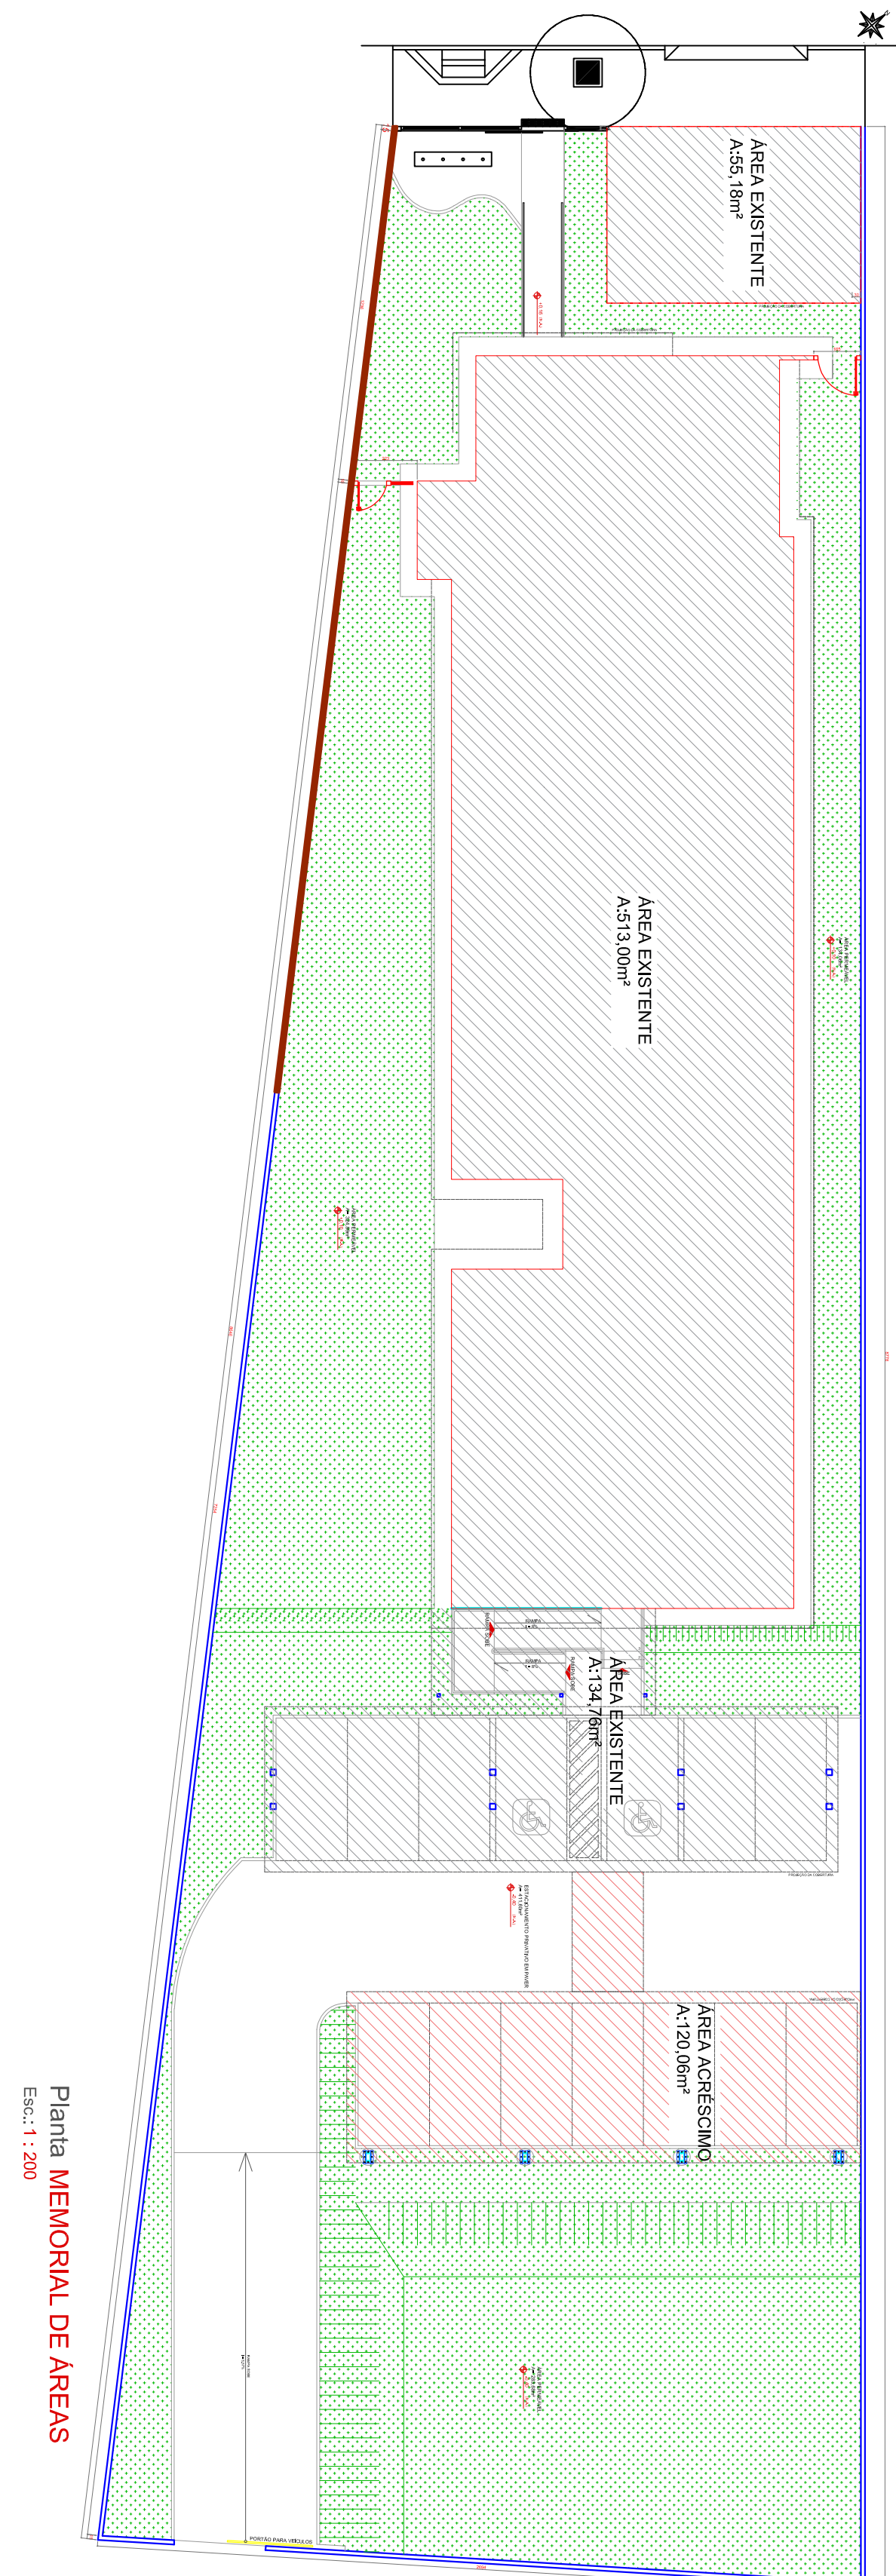

Planta MEMORIAL DE ÁREAS
Escala: 1:200

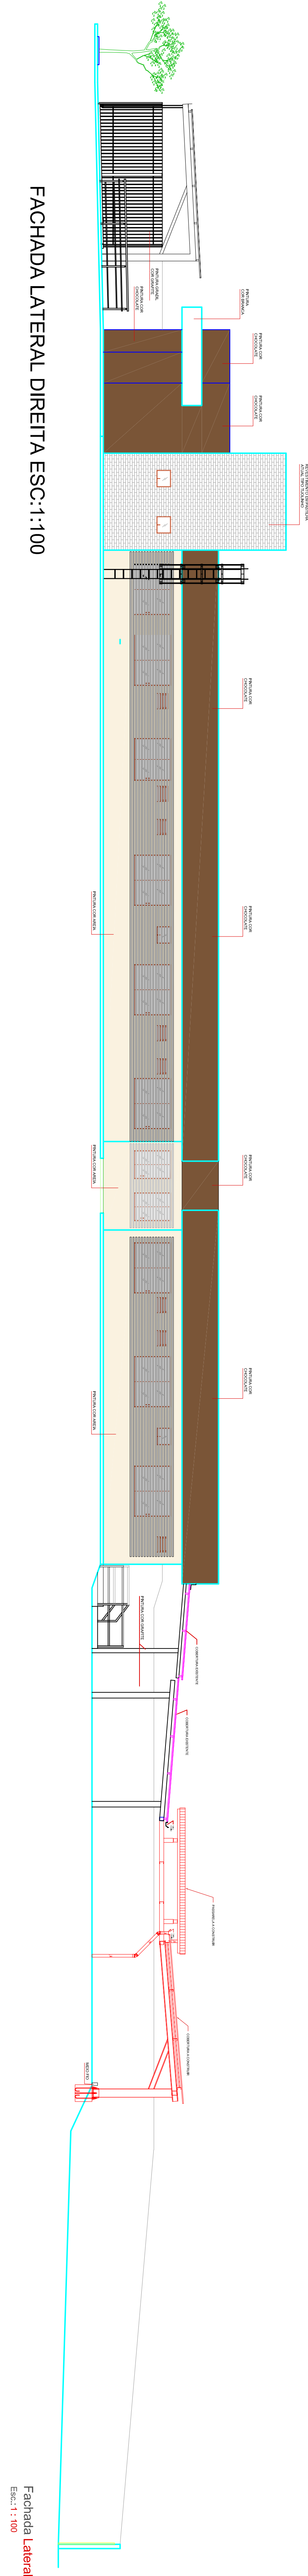

Fachada Lateral
Escala: 1:100

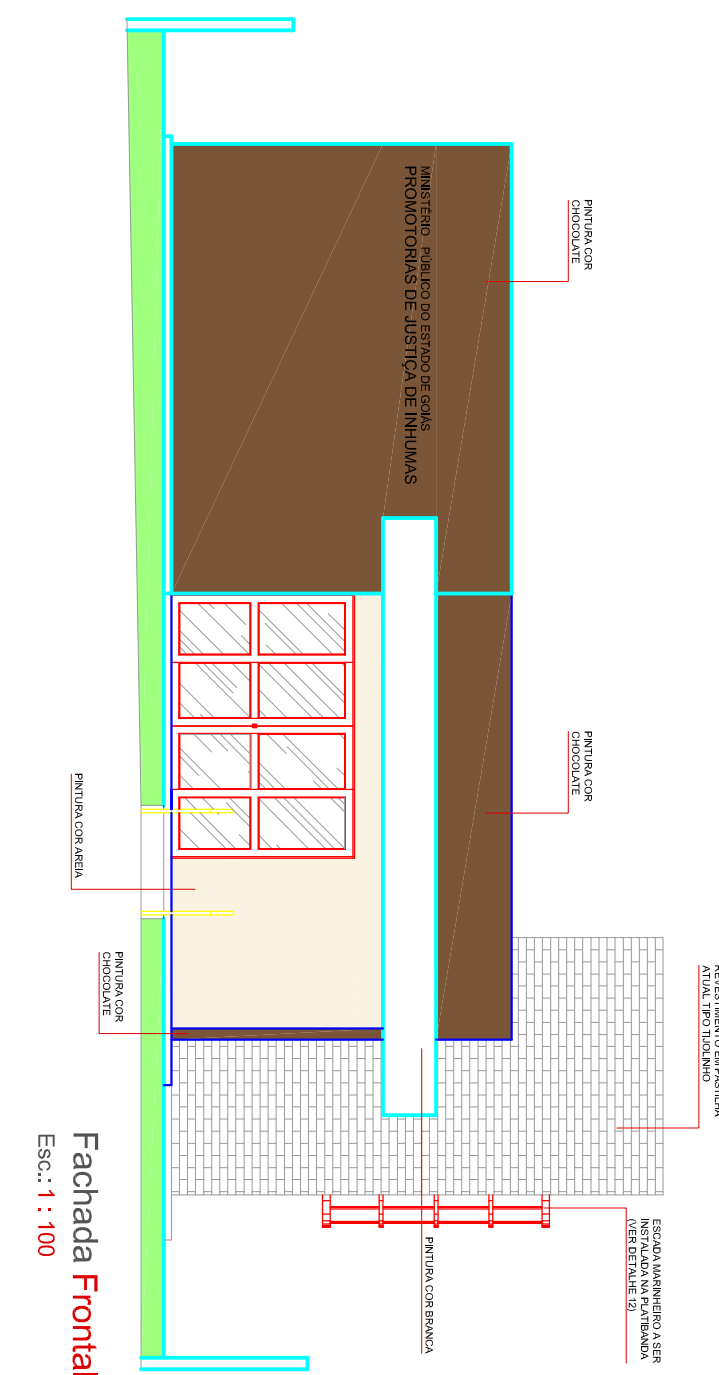

Fachada Frontal
Escala: 1:100

- PRINCIPAIS SERVIÇOS**
- 1 - Poda de galhos de árvore;
 - 2 - Estrutura metálica da cobertura do estacionamento;
 - 3 - Drenagem da área da garagem;
 - 4 - Iluminação embaixo da cobertura metálica do estacionamento;
 - 5 - Deslocamento de postes de iluminação;
 - 6 - Demarcação de vagas de garagem.



Ministério Público
do Estado de Goiás

PROMOTORIAS DE JUSTIÇA DE INIUMAS
END.: RUA DOS ALPES, QD. 240, LT. 03, SETOR NIPO BRASILEIRO
INIUMAS, GOIÁS

PROPRIETÁRIO: MINISTÉRIO PÚBLICO DO ESTADO DE GOIÁS

AUTOR DO PROJETO: ENO COM DANIEL CHERNINHO DA SILVA, CREA Nº 15.818.5/GO

ARQUITETURA

MODIFICAÇÃO COM ACRÉSCIMO

CONTEÚDO: PLANTA, TÊRREO E COBERTURA - MODIFICAÇÕES
CORTE A E B - MODIFICAÇÕES

PROJETISTA: DANIEL CHERNINHO

ÁREAS: ÁREA DO TÊRREO: 1.847,07 m²
ÁREA DE COBERTURA: 1.847,07 m²
ÁREA DE COBERTURA TOTAL: 1.847,07 m²
ÁREA PERMANENTE: 1.847,07 m² - 36,11%

ARQ 1 / 1

REVISÃO: DATA: 20/08/2023

ÁREA: 1.847,07m²

Planta de Situação
Escala: 1:400

Rua dos Alpes

Chassis de Esportes

D: 87,73m



D: 16,41m

D: 26,94m

D: 86,46m