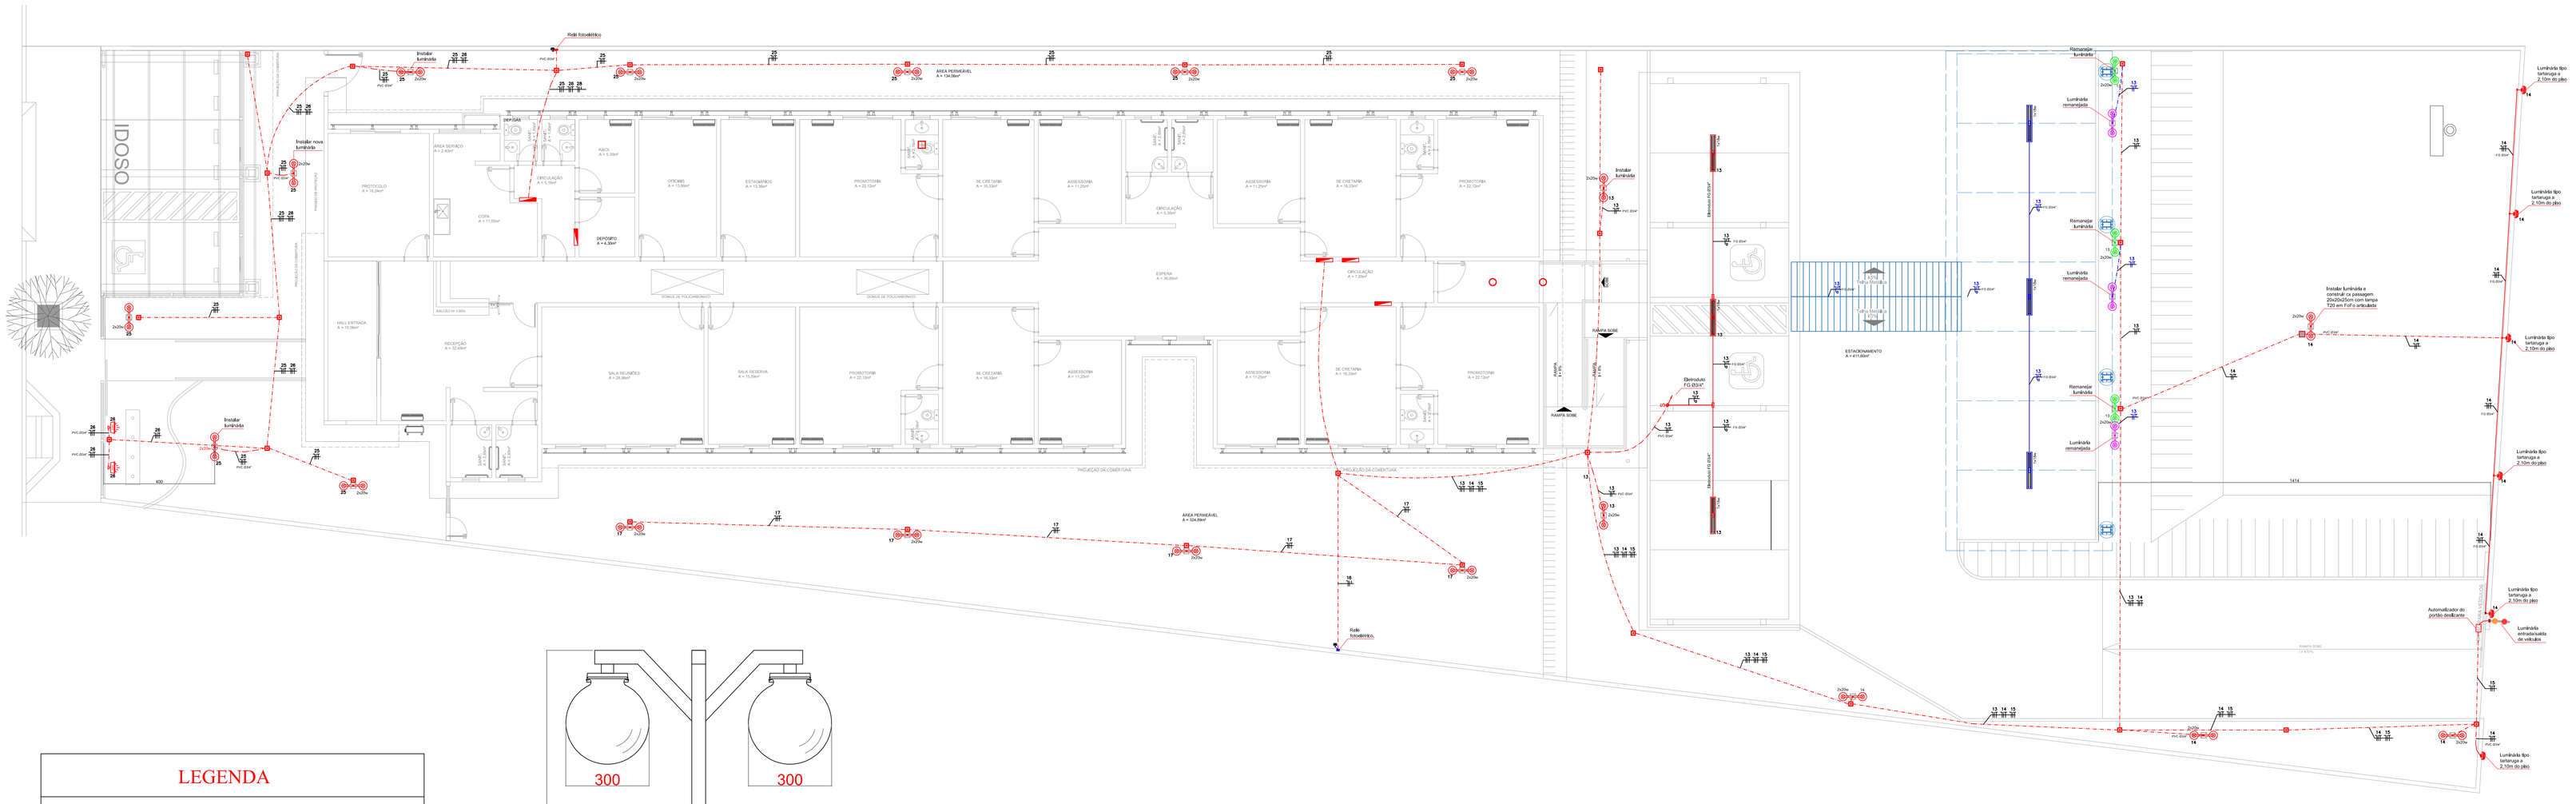


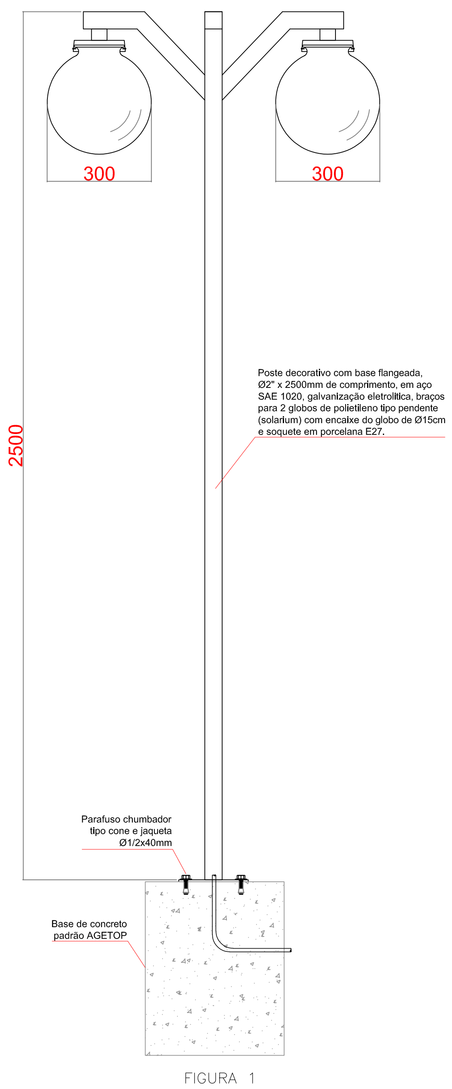


FIGURA 1

## LEGENDA

- TOMADA RJ45 SIMPLES/DUPLA, CX 4x2, 0,30M DO PISO
- TOMADA RJ45 SIMPLES/DUPLA/TRIPLA, CX. 4x4, 0,30M DO PISO
- TOMADA SIMPLES/DUPLA 2P+T, CX 4x2, 0,30M DO PISO
- TOMADA SIMPLES/DUPLA 2P+T, CX 4x4, 0,30M DO PISO
- TOMADA SIMPLES/DUPLA 2P+T, CX 4x2, 1,10M DO PISO
- TOMADA SIMPLES/DUPLA 2P+T, CX 4x4, 1,10M DO PISO
- TOMADA SIMPLES/DUPLA 2P+T, CX 4x4, 2,20M DO PISO
- TOMADA SIMPLES/DUPLA/TRIPLA 2P+T, CX 4x2, 0,30M DO PISO
- TOMADA SIMPLES/DUPLA/TRIPLA 2P+T, CX 4x4, 0,30M DO PISO
- TOMADA SIMPLES/DUPLA/TRIPLA 2P+T, CX 4x2, 1,10M DO PISO
- TOMADA SIMPLES/DUPLA/TRIPLA 2P+T, CX 4x4, 1,10M DO PISO
- INTERRUPTOR n ELEMENTOS EM CX 4x2
- INTERRUPTOR n ELEMENTOS EM CX 4x4
- TUBULAÇÃO/CANALETA QUE SOBE - S
- TUBULAÇÃO/CANALETA QUE DESCE - D
- CANALETA PLASTICA SISTEMA X
- ELETRODUTO DE PVC ENTERRADO NO PISO
- ELETRODUTO DE PVC EMBUTIDO / APARENTE
- REDE FRIGORÍGENA
- CAIXA DE PASSAGEM METÁLICA DE EMBUTIR
- QUADRO DE DISTRIBUIÇÃO DE ENERGIA
- CAIXA DE PASSAGEM METÁLICA, FUNDO DE MADEIRA
- UNIDADE EXTERNA AR CONDICIONADO SPLIT
- UNIDADE INTERNA AR CONDICIONADO SPLIT
- LUMINÁRIA LED ou FLUORESCENTE TUBULAR
- LUMINÁRIA EXT. TIPO TARTARUGA
- LUMINÁRIA ENTRADA/SAÍDA VEÍCULOS
- LUMINÁRIA EXT. GLOBO EM POSTE 2,50m
- PONTO RJ45 PARA AP (ACESS POINT)
- CX PASSAGEM METÁLICA 30x30x12CM SOBRE A LAJE
- CX PASSAGEM TIPO CONDULETE SOBRE A LAJE
- CX DE PASSAGEM EM ALVENARIA, TAMPA FoFo ARTICULADA
- RELÉ FOTOELÉTRICO

NOTAS TÉCNICAS:
Iluminação externa cobertura do estacionamento

1. O comando da iluminação da cobertura do estacionamento a ser instalada deverá ser feita através do interruptor existente,
2. Condutores dos circuitos de iluminação externa devem ser flexíveis Classe 5, tipo antichama, isolados para 1kV-70°C.
3. Remanejar postes de iluminação externa em aço galvanizado, com 2,50m de altura, braços para duas luminárias tipo solarium (pendente), soquetes de porcelana E27, globo de polietileno com dimensões de Ø15x30cm (bocal e corpo), base flangeada para fixação com parafuso chumbador e lâmpadas LED de 20W.
4. Todos os postes de iluminação metálicos devem ser aterrados, utilizando terminal pré-isolado conectado ao cabo terra do circuito a qual pertence.
5. As emendas dos condutores do circuito de força e iluminação externa. As emendas devem ser duplamente isoladas com fita de auto-fusão e fita isolante plástica na primeira e segunda camada, respectivamentes.
6. Toda tubulação no piso piso deverá deverá ser instalada em vala com profundidade minima de 0,50m e 0,25m nas chegadas de caixas de passagens.
7. Quando necessário, a transição de nível ou curvas podem ser feitas com eletroduto metálico flexível.

| FONTE DO CÓDIGO | CÓDIGO | SERVIÇO | UN | QTDE |
|---|---|---|---|---|
| | **070000** | **INST. ELET./TELEFONICA/CABEAMENTO ESTRUTURADO** | | |
| AGETOP | 071211 | ELETRODUTO FERRO GALVANIZADO DIAMETRO 3/4" | M | 25,00 |
| AGETOP | 071194 | ELETRODUTO PVC FLEXÍVEL - MANGUEIRA CORRUGADA - DIAM. 3/4" | M | 7,00 |
| AGETOP | 071231 | ELETRODUTO METALICO FLEXIVEL DIAMETRO DIAM.3/4" | M | 2,00 |
| MP-GO | 071701 | LUVA FERRO GALVANIZADO DIAMETRO 3/4" | U | 10,00 |
| AGETOP | 070331 | BOX RETO DIAMETRO 3/4" | U | 18,00 |
| MP-GO | 070371 | BRACADEIRA METALICA TIPO "D" DIAM. 3/4" | U | 20,00 |
| MP-GO | | CONDULETE MONTÁVEL EM LIGA DE ALUMÍNIO 3/4" | U | 8,00 |
| MP-GO | 070743 | CALHA FLUORESCENTE DE SOBREPOR 2 X 32 OU 2 X 40 W | U | 3,00 |
| MP-GO | | PLUG MACHO 2P+T-10A - 250V | PÇ | 3,00 |
| AGETOP | | LÂMPADA LED TUBULAR T8 18/20W, BIVOLT AUTOMÁTICO 90-240V, 60HZ, TEMPERATURA DE COR 5000-6500K | U | 6,00 |
| MP-GO | 70.93 | TOMADA 2P + T - 20A, COM SUPORTE E ESPELHO PARA CONDULETE 3/4" | U | 3,00 |
| AGETOP | 070561 | CABO ISOLADO PP 3 X 2,5 MM2 | M | 3,00 |
| MP-GO | 070581 | CABO PVC (70°C) 1 KV No. 2,5 MM2 | M | 100,00 |
| AGETOP | 71331 | FITA ISOLANTE, ROLO DE 20,00 M | U | 1,00 |
| | 71321 | FITA DE AUTO FUSAO, ROLO E 10,00 MM | U | 1,00 |
| MP-GO | 5104 | BASE CONCRETADA PARA LUMINÁRIA EXTERNA | U | 3,00 |
| MP-GO | 70.305 | REMANEJAMENTO DE LUMINÁRIA EXTERNA | U | 3,00 |
| | | | | |

## LEGENDA DE CORES

- EXISTENTE
- REMANEJAR / REMANEJADO(A)
- NOVO(A) CABEAMENTO
- NOVO(A) ELÉTRICO
- RETIRAR / SUBSTITUIR

| REV. | DATA | RESPONS. | DESCRIÇÃO DAS ALTERAÇÕES |
|---|---|---|---|
| | | | |
| | | | |
| | | | |
| | | | |

Ministério Público do Estado de Goiás

PROMOTORIAS DE JUSTIÇA DE INHUMAS
END.: RUA DOS ALPES, QD. 240, LT. 03, SETOR NIPO BRASILEIRO
INHUMAS, GOIÁS

PROPRIETÁRIO: GOIÁS MP PROCURADORIA-GERAL DE JUSTIÇA
CNPJ: 01.409.199/0001-30

AUTOR DO PROJETO: Engº Eletricista Márcio Takano - CREA Nº97760/D-SP

## ILUMINAÇÃO COBERTURA

CONTEÚDO:
PLANTA BAIXA DA SEDE DAS PROMOTORIAS DE INHUMAS
ILUMINAÇÃO COBERTURA ESTACIONAMENTO EXTERNO
INDICAÇÃO DE SERVIÇOS E DETALHES

DATA: 04/2024
ESCALA: INDICADAS
DESENHO: MÁRCIO TAKANO

ÁREAS:
ÁREA DO TERRENO - 1.847,07 m²
ÁREA CONSTRUÍDA (ATUAL) - 513,00 m² - 27,78%
ÁREA CONSTRUÍDA (ACRESCIMO) - 55,18 m² - 2,98%
ÁREA CONSTRUÍDA (TOTAL) - 568,18 m² - 30,76%

FOLHA Nº: ELE 01/01