


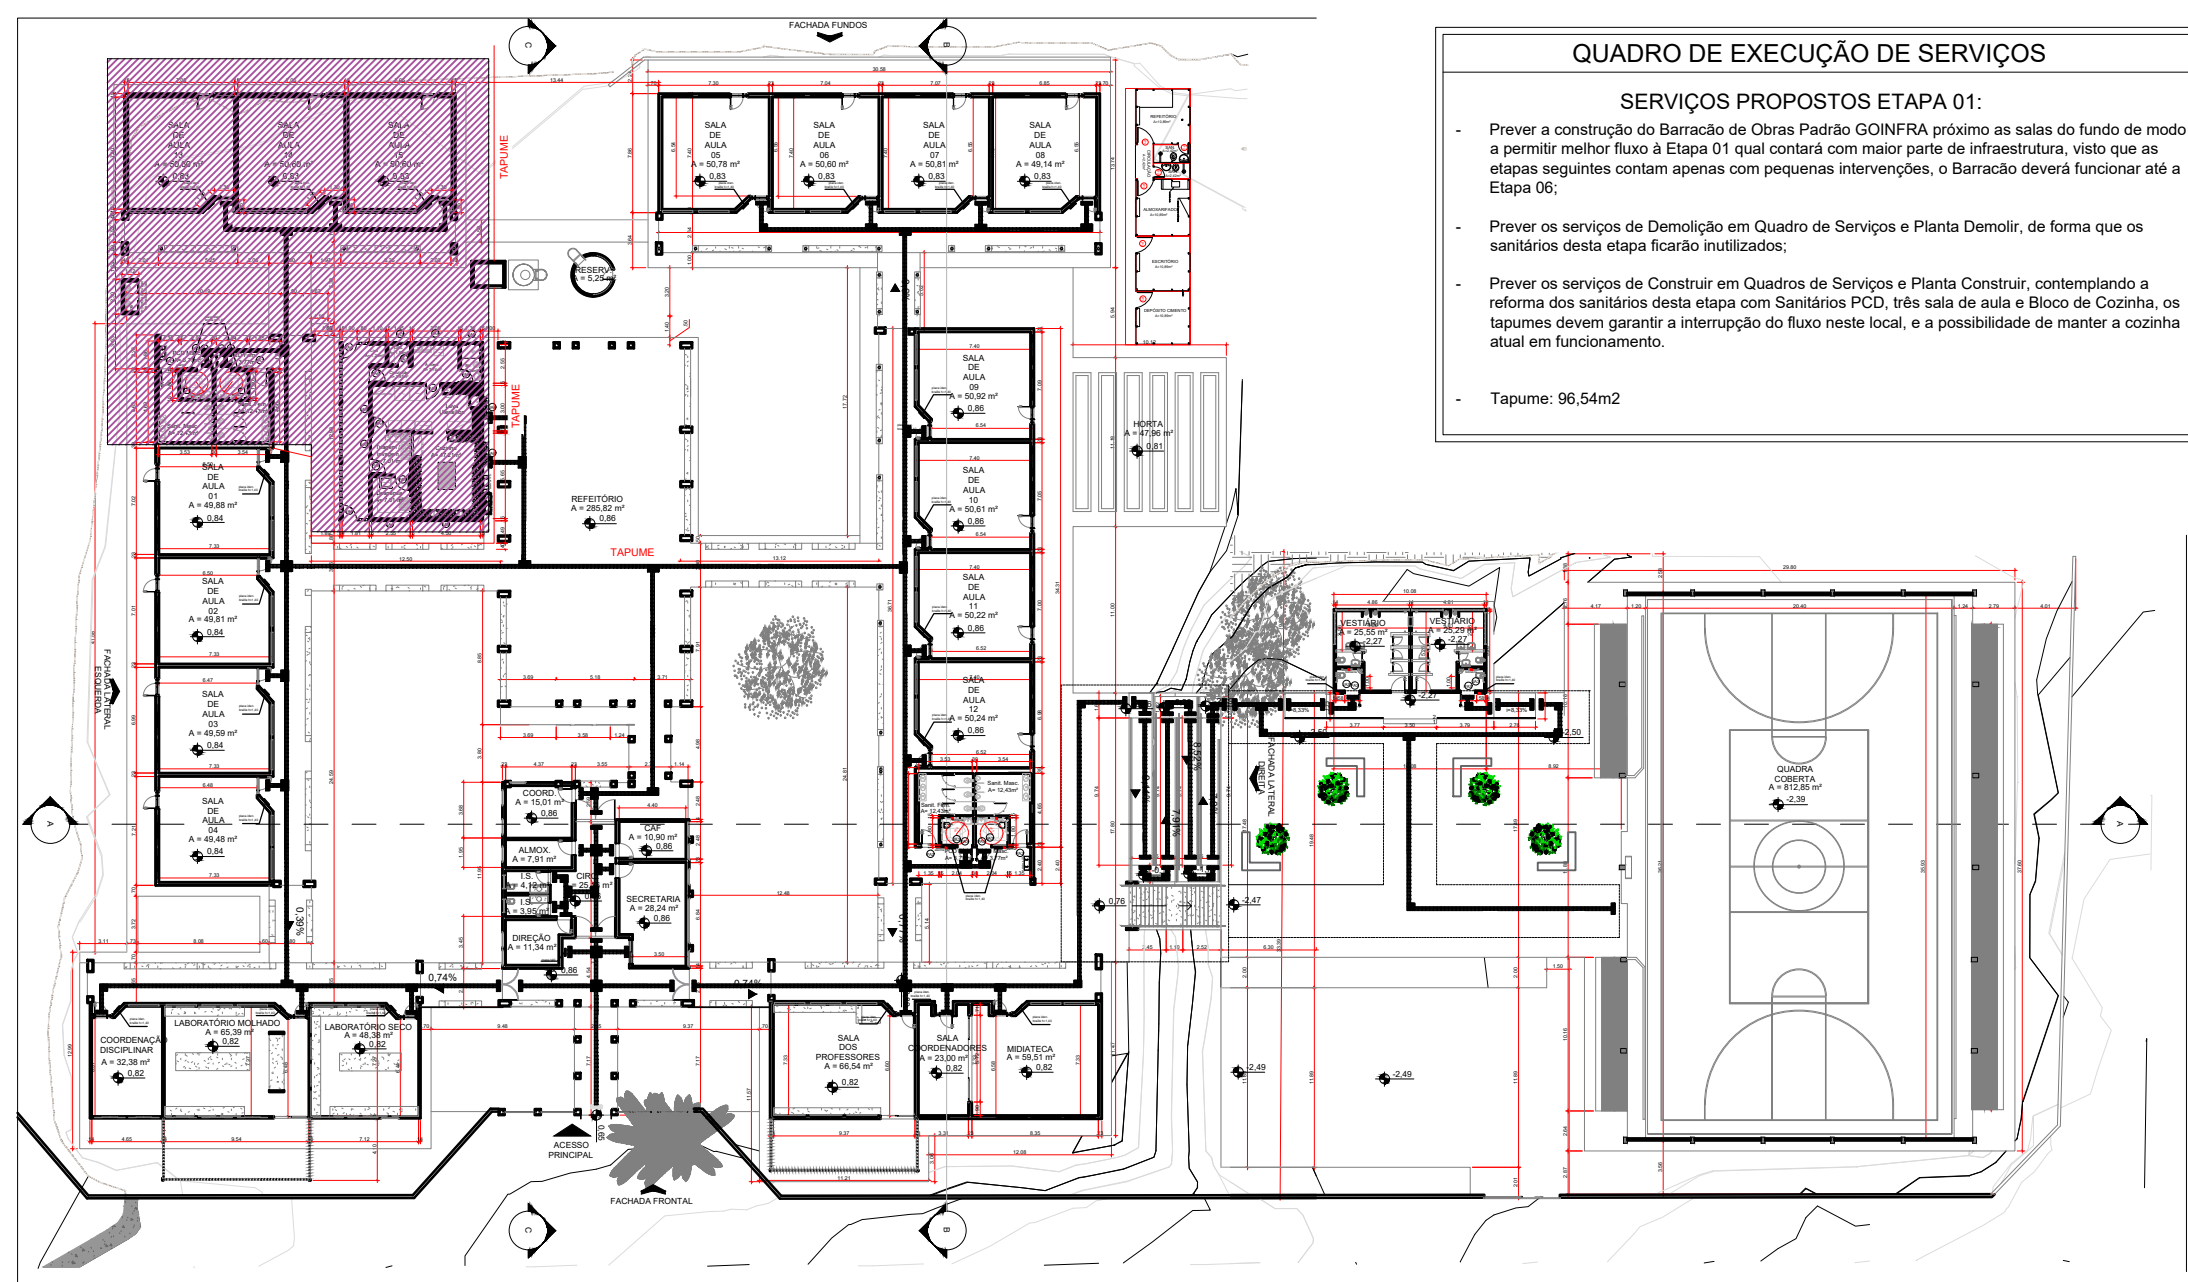


QUADRO DE EXECUÇÃO DE SERVIÇOS

SERVIÇOS PROPOSTOS ETAPA 01:

- Prever a construção do Barracão de Obras Padrão GONFRA próximo as salas do fundo de modo a permitir melhor fluxo a Etapa 01 que contará com maior parte de infraestrutura, visto que as etapas seguintes contarão apenas com pequenas intervenções, o Barracão deverá funcionar até a Etapa 06;
- Prever os serviços de Demolição em Quadro de Serviços e Planta Demolir, de forma que os sanitários desta etapa fiquem inutilizados;
- Prever os serviços de Construir em Quadros de Serviços e Planta Construir, contemplando a reforma dos sanitários desta etapa com Sanitários PCO, três sala de aula e Bloco de Cozinha, os tapumes devem garantir a interrupção do fluxo neste local, e a possibilidade de manter a cozinha atual em funcionamento.

- Tapume: 95,44m²

ETAPA 01
ESCALA 1:500

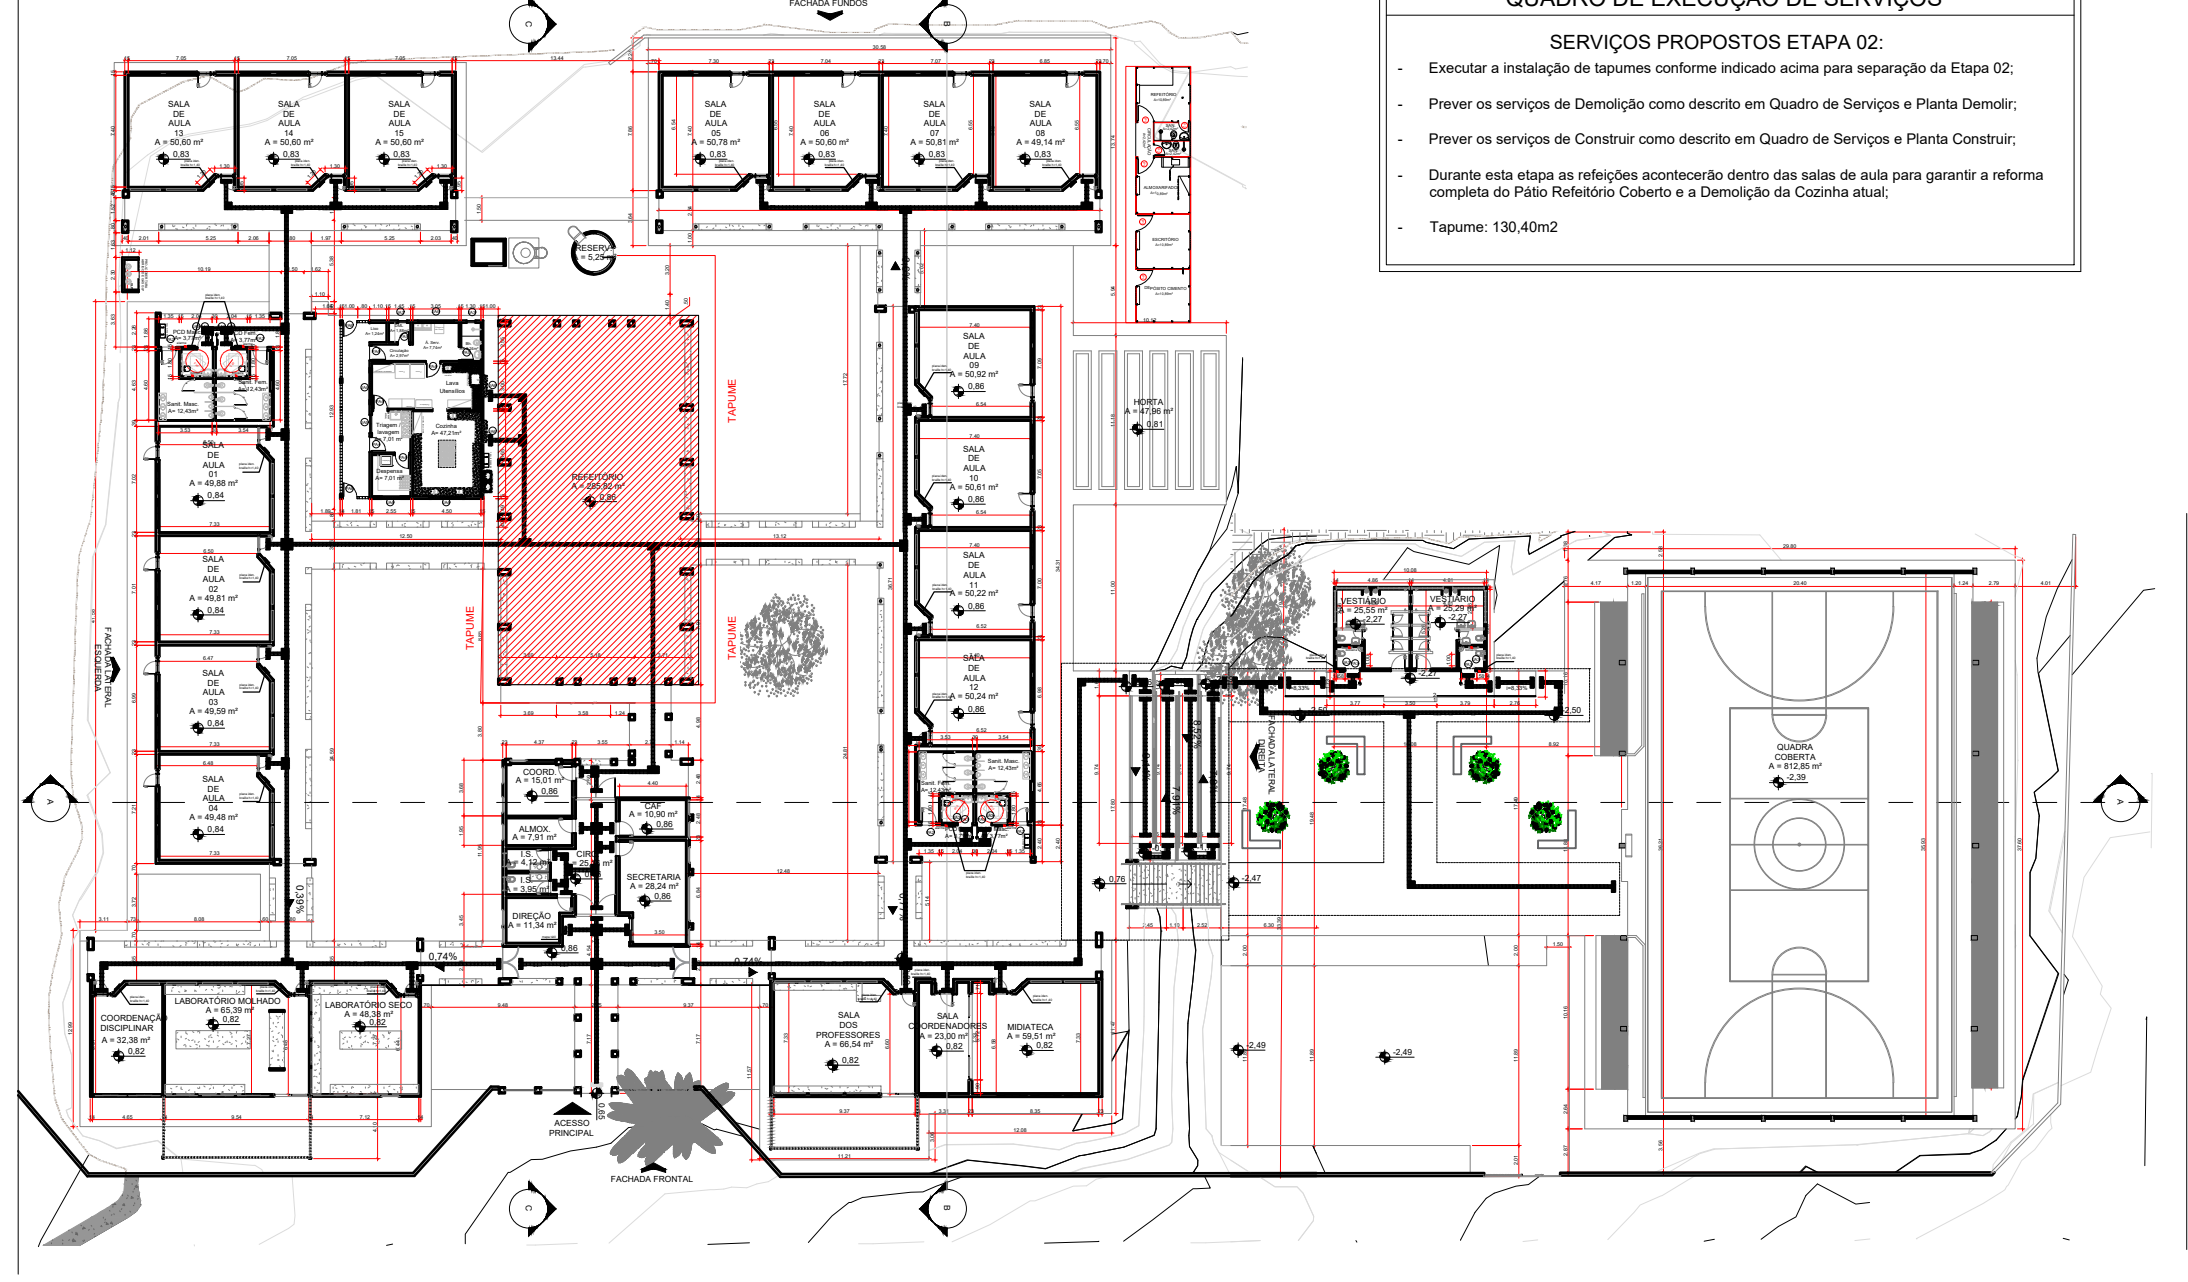


QUADRO DE EXECUÇÃO DE SERVIÇOS

SERVIÇOS PROPOSTOS ETAPA 02:

- Executar a instalação de tapumes conforme indicado acima para separação da Etapa 02;
- Prever os serviços de Demolição como descrito em Quadro de Serviços e Planta Demolir;
- Prever os serviços de Construir como descrito em Quadro de Serviços e Planta Construir;
- Durante esta etapa as refeições acontecerão dentro das salas de aula para garantir a reforma completa do Pátio Refeitório Coberto e a Demolição da Cozinha atual;

- Tapume: 130,40m²

ETAPA 02
ESCALA 1:500

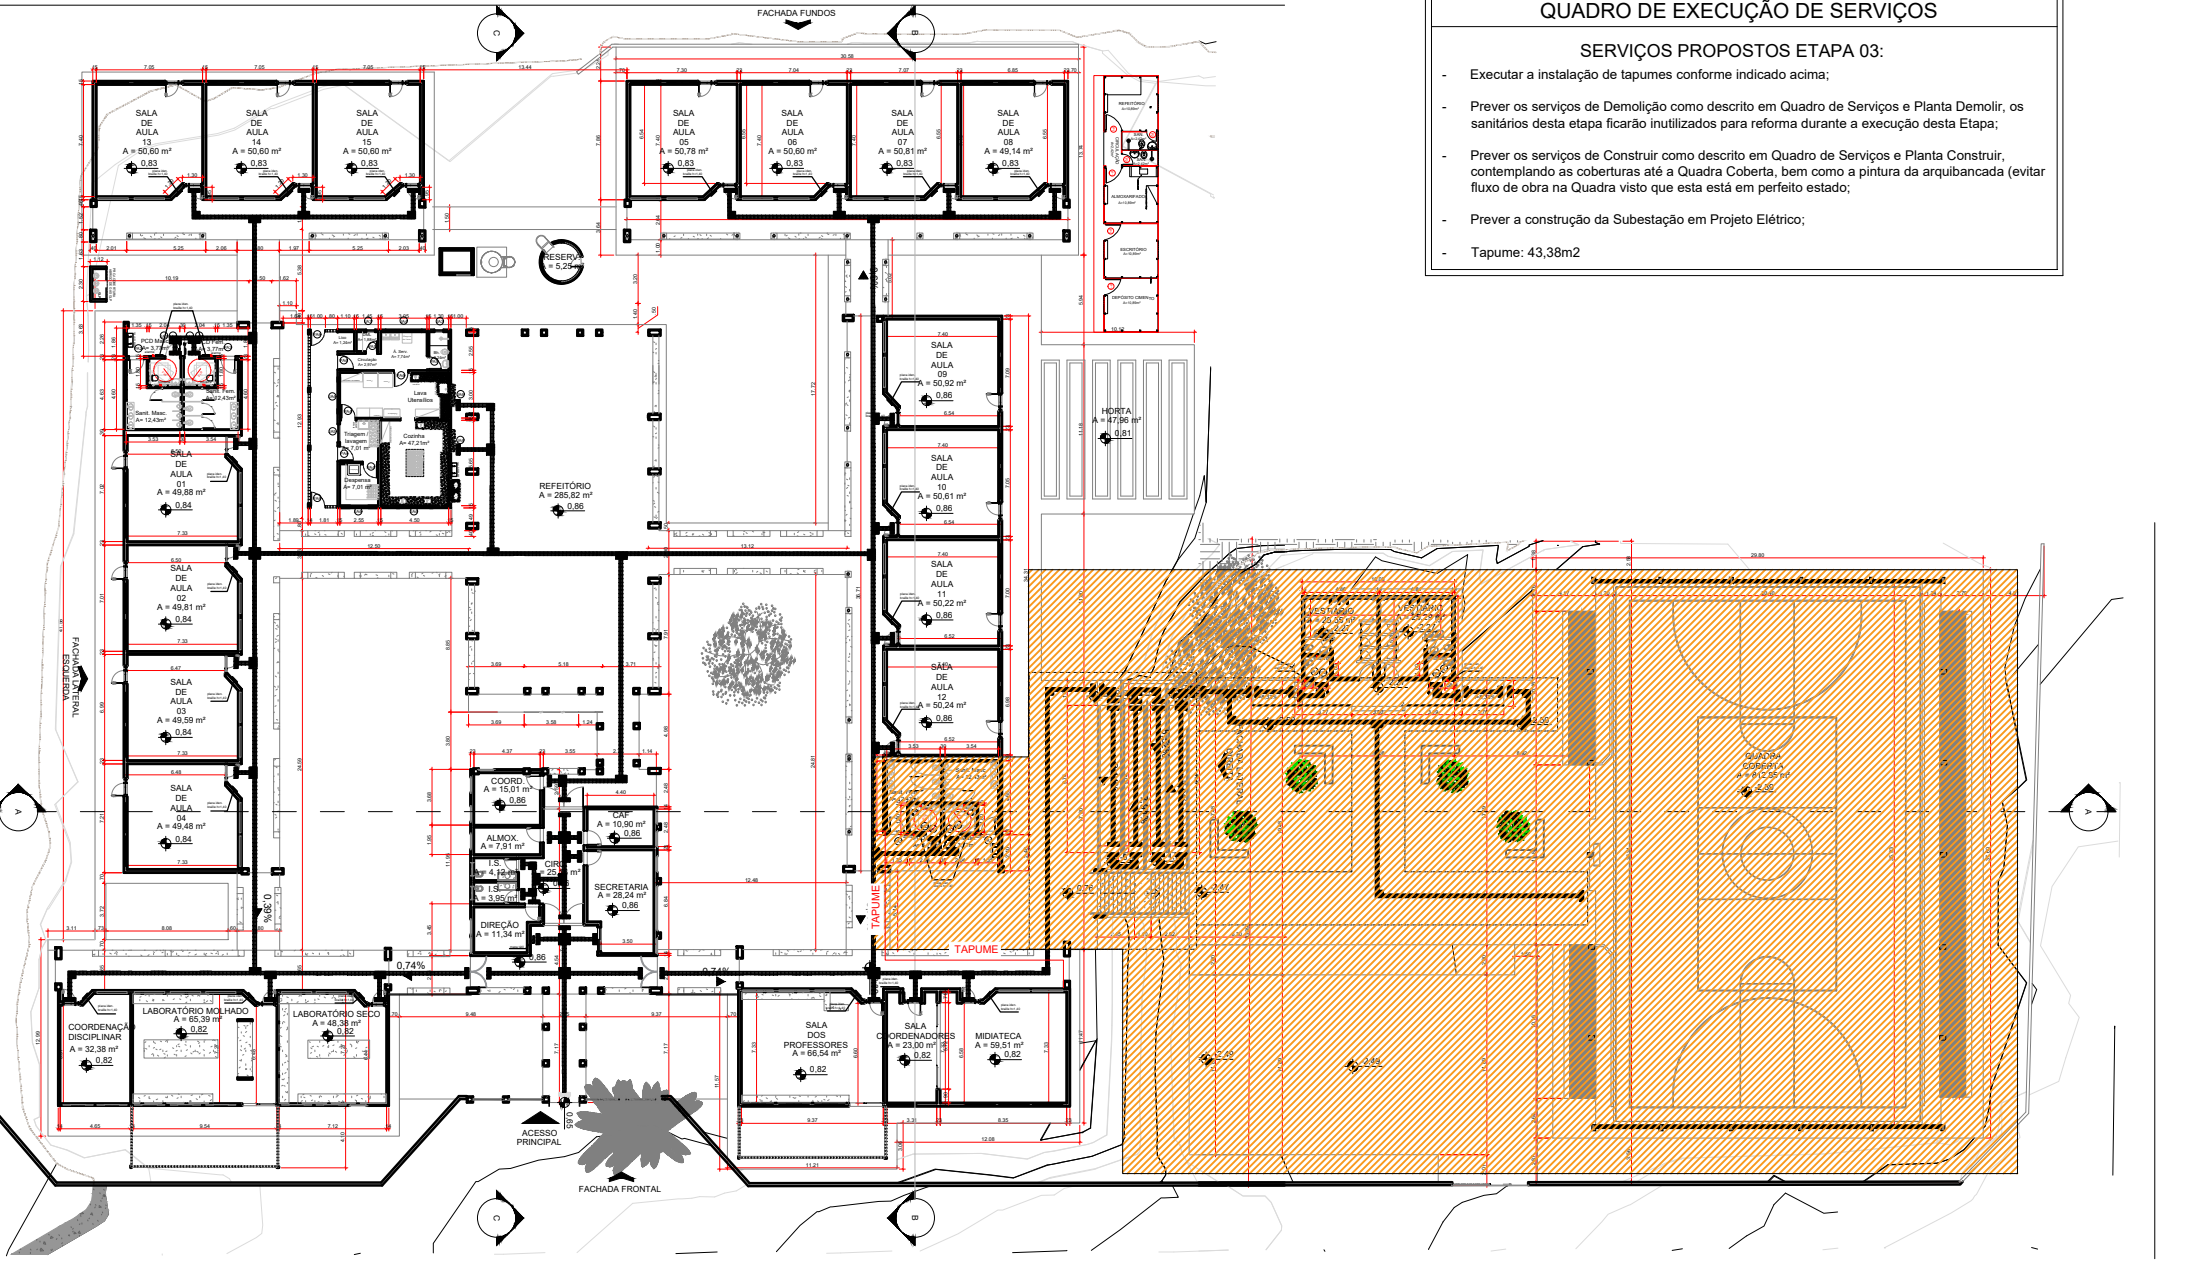


QUADRO DE EXECUÇÃO DE SERVIÇOS

SERVIÇOS PROPOSTOS ETAPA 03:

- Executar a instalação de tapumes conforme indicado acima;
- Prever os serviços de Demolição como descrito em Quadro de Serviços e Planta Demolir, os sanitários desta etapa fiquem inutilizados para reforma durante a execução desta Etapa;
- Prever os serviços de Construir como descrito em Quadro de Serviços e Planta Construir, contemplando as coberturas até a Quadra Coberta, bem como a pintura da arquitetura (verificar fluxo de obra no Quadro visto que esta está em período crítico);
- Prever a construção da Subestação em Projeto Elétrico;

- Tapume: 43,38m²

ETAPA 03
ESCALA 1:500

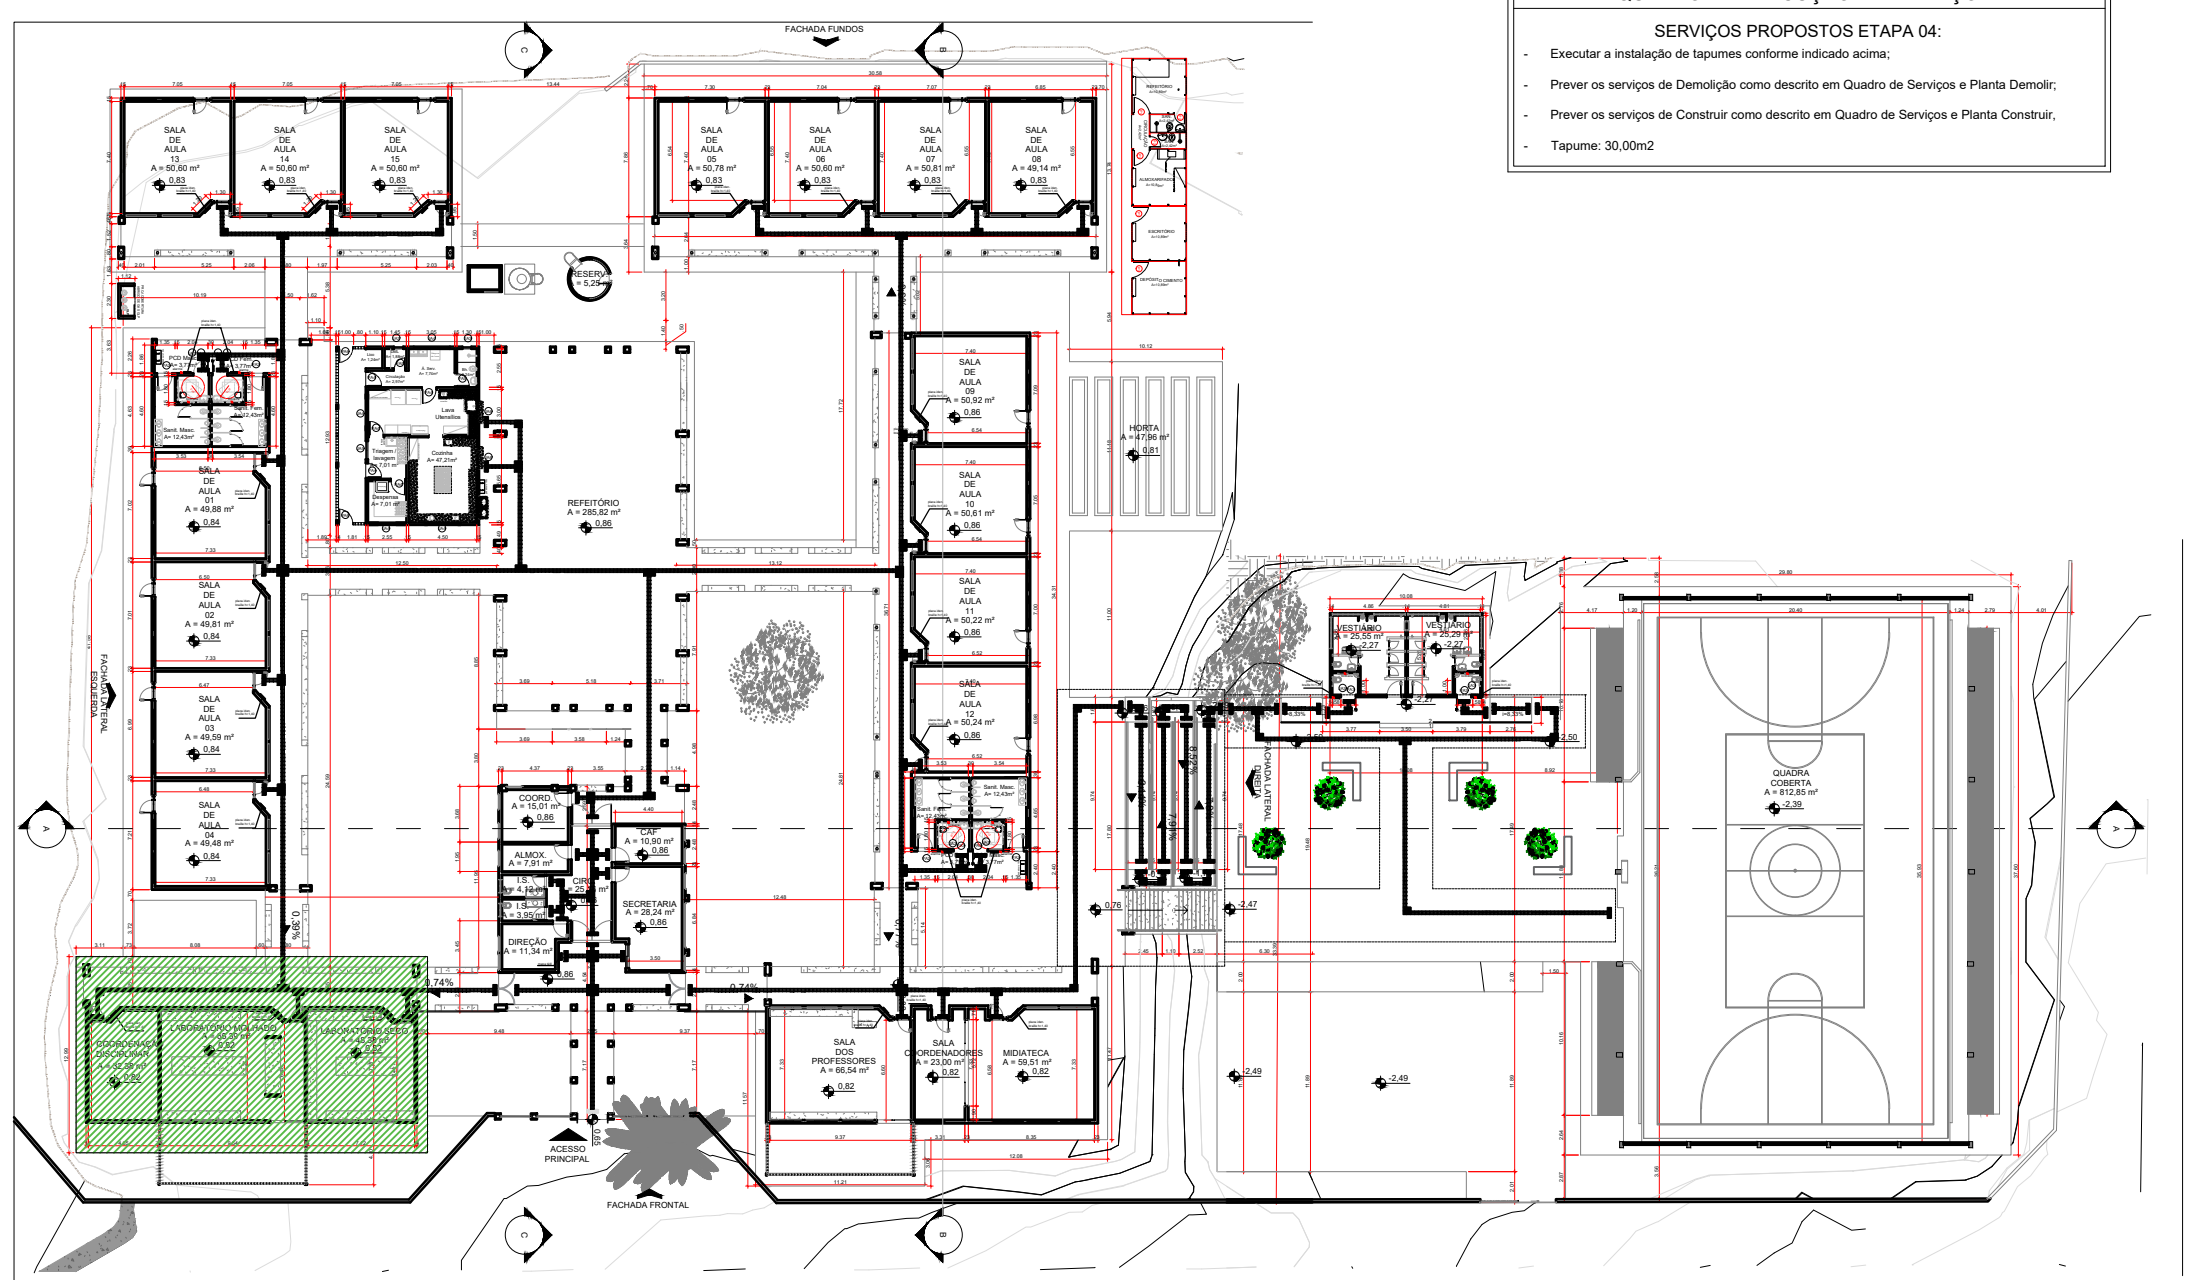


QUADRO DE EXECUÇÃO DE SERVIÇOS

SERVIÇOS PROPOSTOS ETAPA 04:

- Executar a instalação de tapumes conforme indicado acima;
- Prever os serviços de Demolição como descrito em Quadro de Serviços e Planta Demolir;
- Prever os serviços de Construir como descrito em Quadro de Serviços e Planta Construir;

- Tapume: 30,09m²

ETAPA 04
ESCALA 1:500

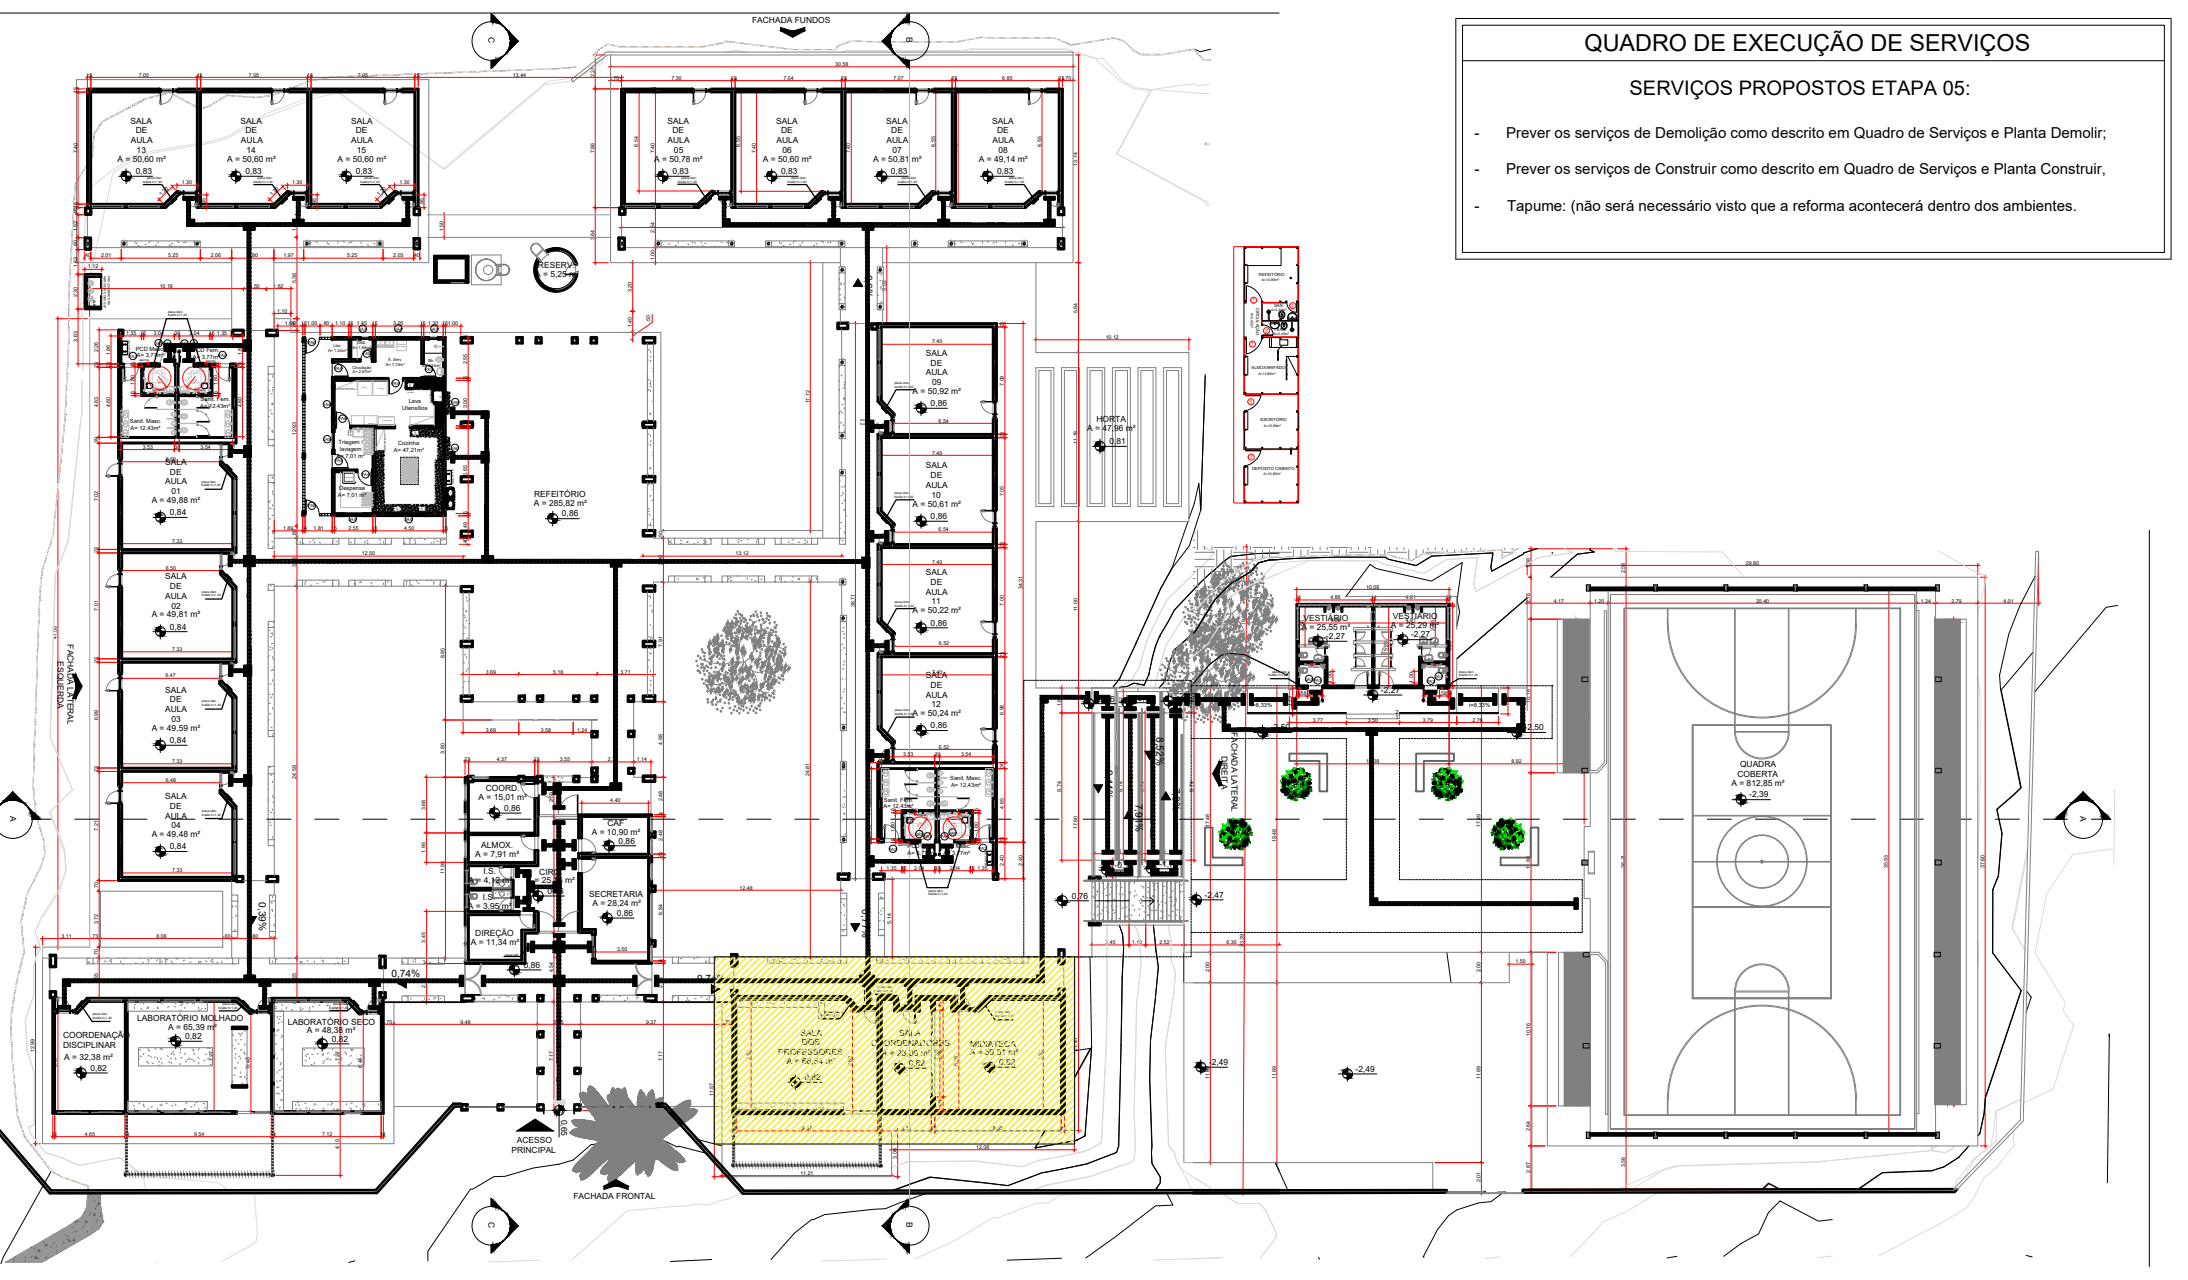


QUADRO DE EXECUÇÃO DE SERVIÇOS

SERVIÇOS PROPOSTOS ETAPA 05:

- Prever os serviços de Demolição como descrito em Quadro de Serviços e Planta Demolir;
- Prever os serviços de Construir como descrito em Quadro de Serviços e Planta Construir;

- Tapume: (não será necessário visto que a reforma acontecerá dentro dos ambientes).

ETAPA 05
ESCALA 1:500

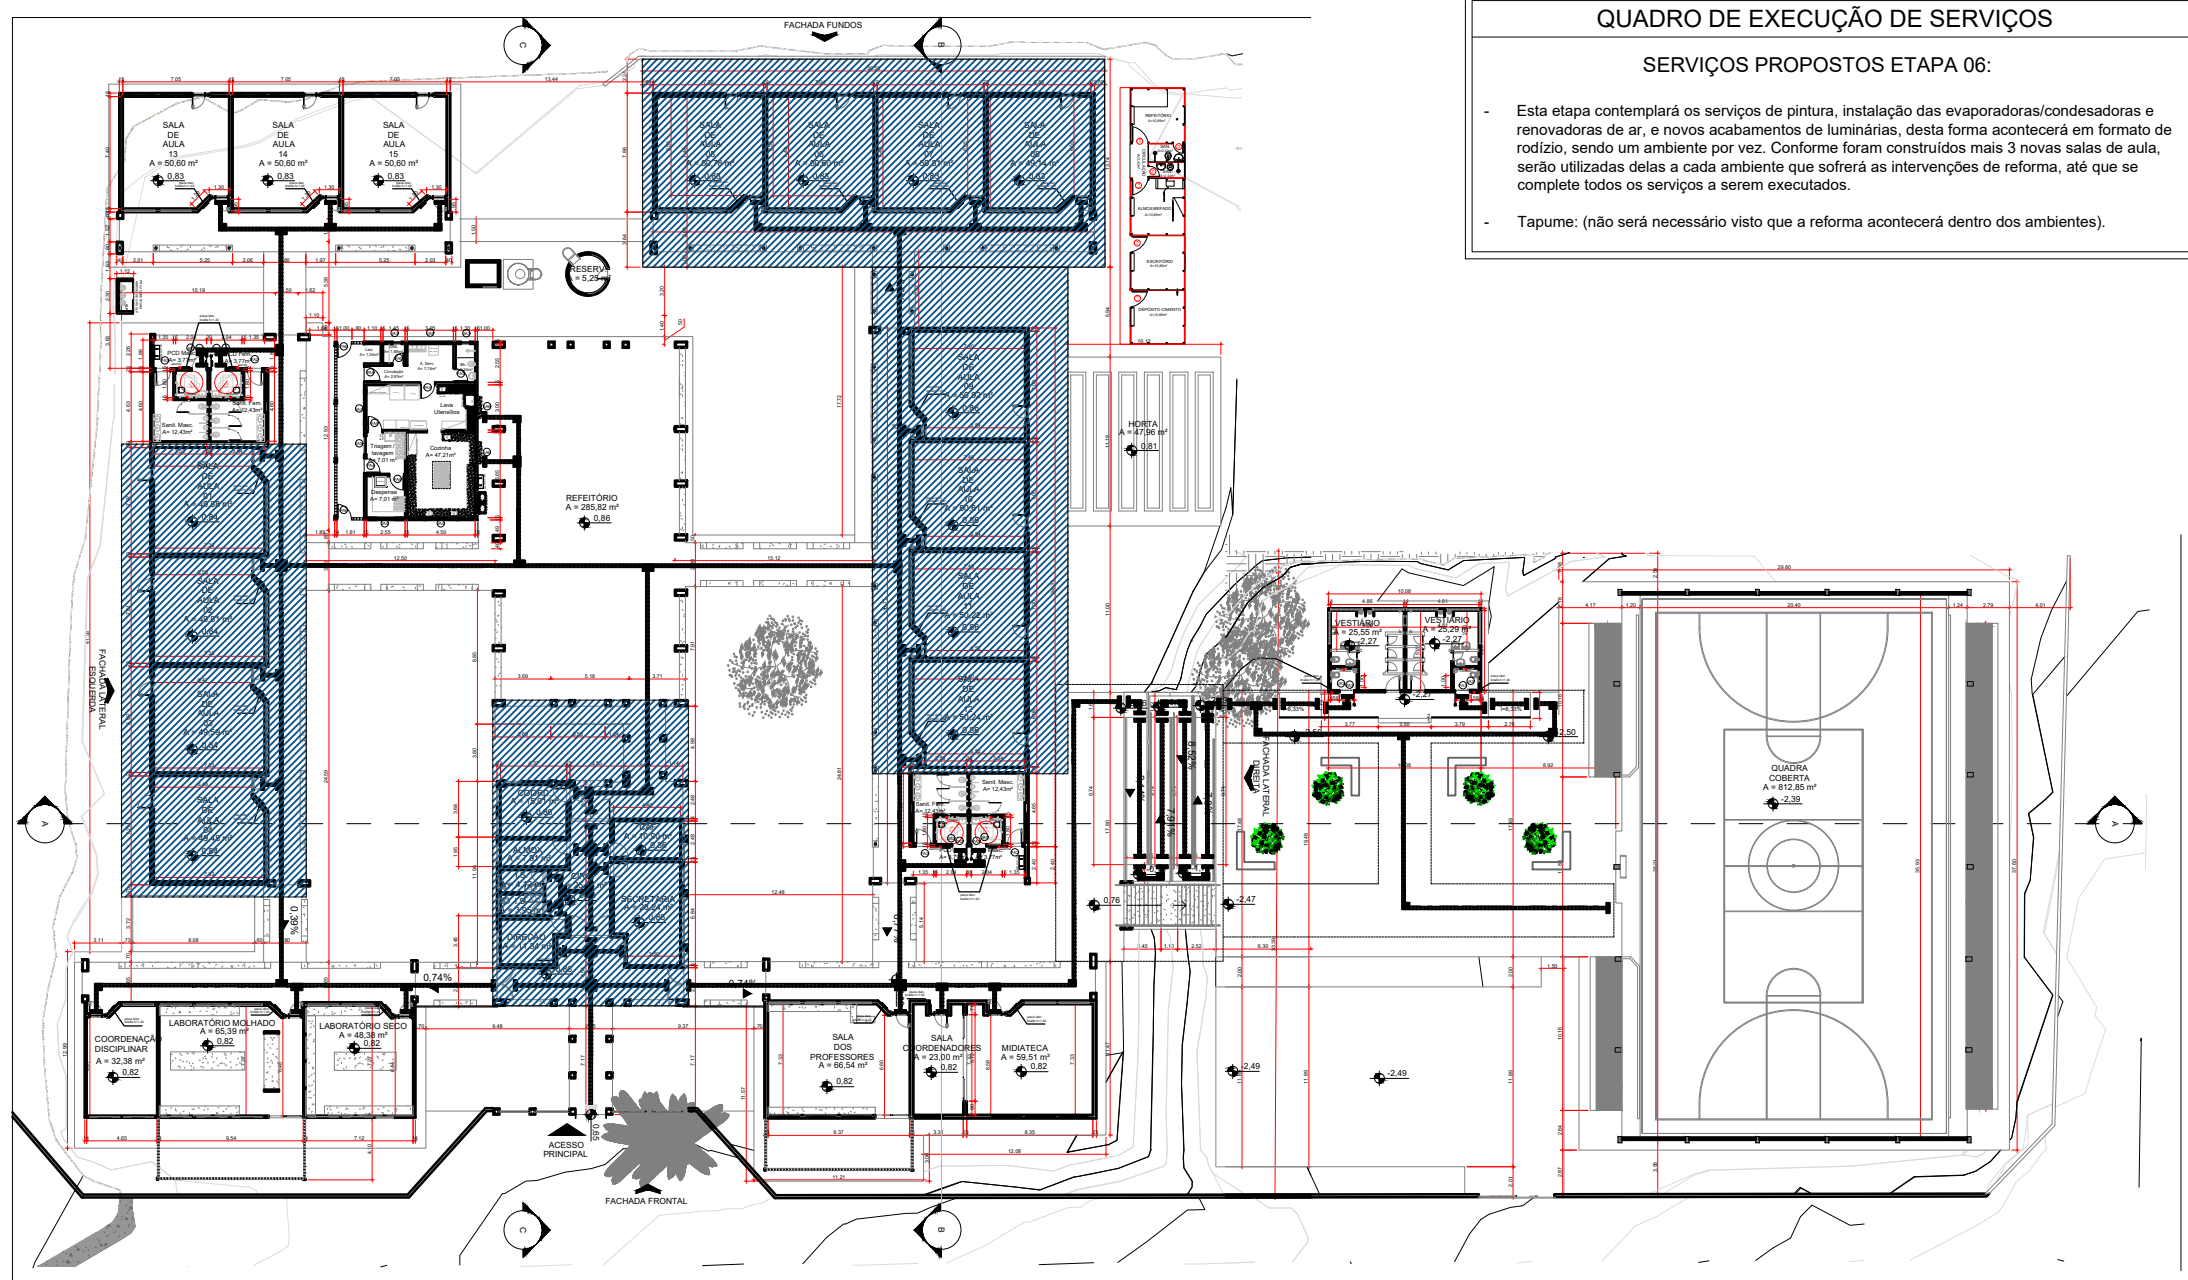


QUADRO DE EXECUÇÃO DE SERVIÇOS

SERVIÇOS PROPOSTOS ETAPA 06:

- Esta etapa contemplará os serviços de pintura, instalação das evaporadoras/condensadoras e renovadores de ar, e novos acabamentos de laminadas, desta forma acontecerá em formato de rodízio, sendo um ambiente por vez. Conforme foram construídos mais 3 novas salas de aula, sendo utilizadas pelas a cada ambiente que sofrerá as intervenções de reforma, até que se complete todos os serviços a serem executados.

- Tapume: (não será necessário visto que a reforma acontecerá dentro dos ambientes).

ETAPA 06
ESCALA 1:500

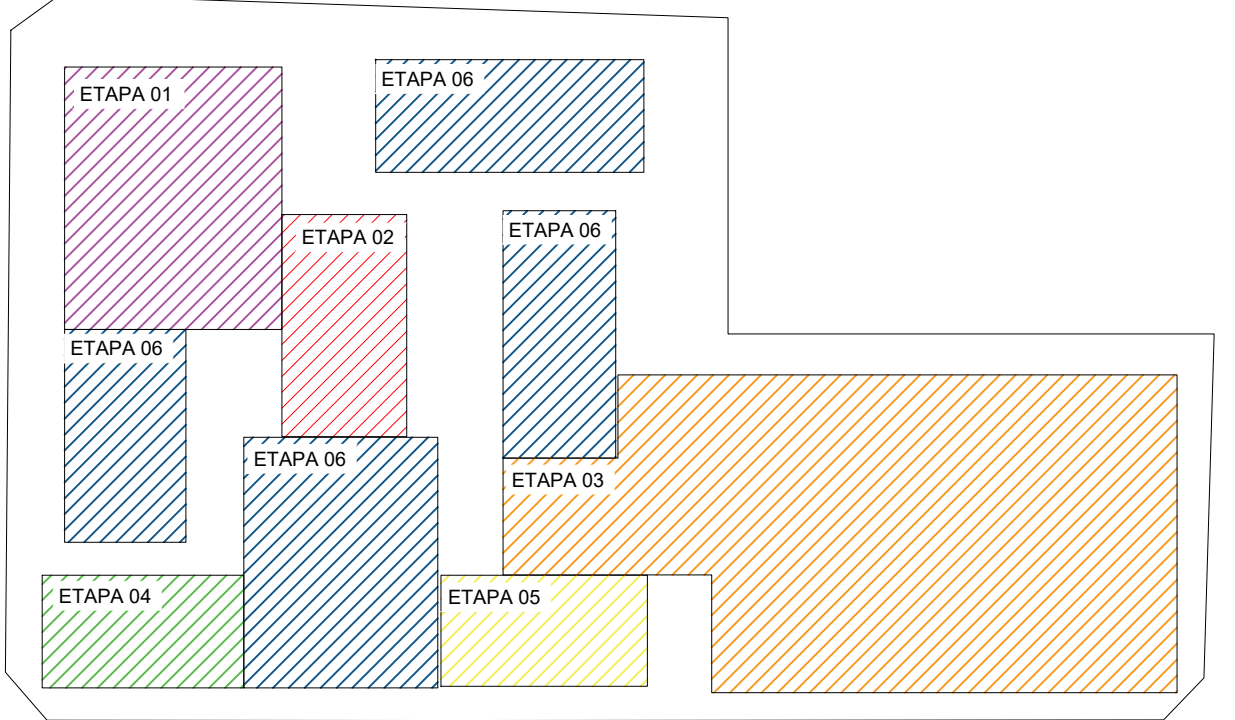

CROQUI POR ETAPAS
SEM ESCALA

- OBSERVAÇÕES:
- Onde não tiver especificação de acabamento, seguir projeto específico.
 - Favor conferir medidas no local.
 - Qualquer dúvida consultar o autor do projeto ou a Gerência de Projetos e Infraestrutura.



ESTADO DE GOIÁS
SECRETARIA DE ESTADO DA EDUCAÇÃO
SUPERINTENDÊNCIA DE INFRAESTRUTURA
GERÊNCIA DE PROJETOS E INFRAESTRUTURA

GERÊNCIA DE PROJETOS E INFRAESTRUTURA
APROVADO

TECNICO RESPONSÁVEL PELA APROVAÇÃO

CENTRO DE ENSINO EM PERÍODO INTEGRAL OSVALDO DA COSTA MEIRELES

ETAPAS DE OBRA

ENDEREÇO RUA PIRENÓPOLIS, QUADRA 60, BAIRRO SÃO CAETANO LUZÂNIA - GO	ÁREA DO TERRENO 8.897,77 m ²	ÁREA PERMEAB. —	ÁREA EXISTENTE —	ÁREA A DEMOLIR —	ÁREA A CONSTRUIR —	ÁREA TOTAL CONSTRUÇÃO 3.478,57 m ²
--	--	--------------------	---------------------	---------------------	-----------------------	---

ELABORAÇÃO:
Consórcio Diamante Engenharia
AV. BARÃO HOMEM DE MELO, N° 3280, NOVA GRANADA
BELO HORIZONTE - MG - CEP: 30494-080
TEL.: (31) 3347-4405 / (31) 3347-7079 / (31) 3571-1500
EMAIL: contato@grupoprojetoenhengerio.com.br

AUTOR: ARQ. AMANDA VENTO DUARTE - CAU: A150731-1

RT DA OBRA:

PROPRIETÁRIO: SECRETARIA DE ESTADO DA EDUCAÇÃO CNPJ: 01.409.705.0001-20
PREPOSTO: SABRINA SILVA VIEIRA VALENTE CPF: 041.530.091-64

ARQUITETURA

TIPO DE PROJETO
CROQUI POR ETAPAS - Sem Escala
ETAPA 01 - Esc. 1:500
ETAPA 02 - Esc. 1:500
ETAPA 03 - Esc. 1:500
ETAPA 04 - Esc. 1:500
ETAPA 05 - Esc. 1:500
ETAPA 06 - Esc. 1:500

DATA: DEZEMBRO/2024	ESCALA: INDICADA	REVISÃO: 000	Nº RRT/ART:
REV.	DATA	DESCRIÇÃO	VISTO

1/1

FOLHA: