




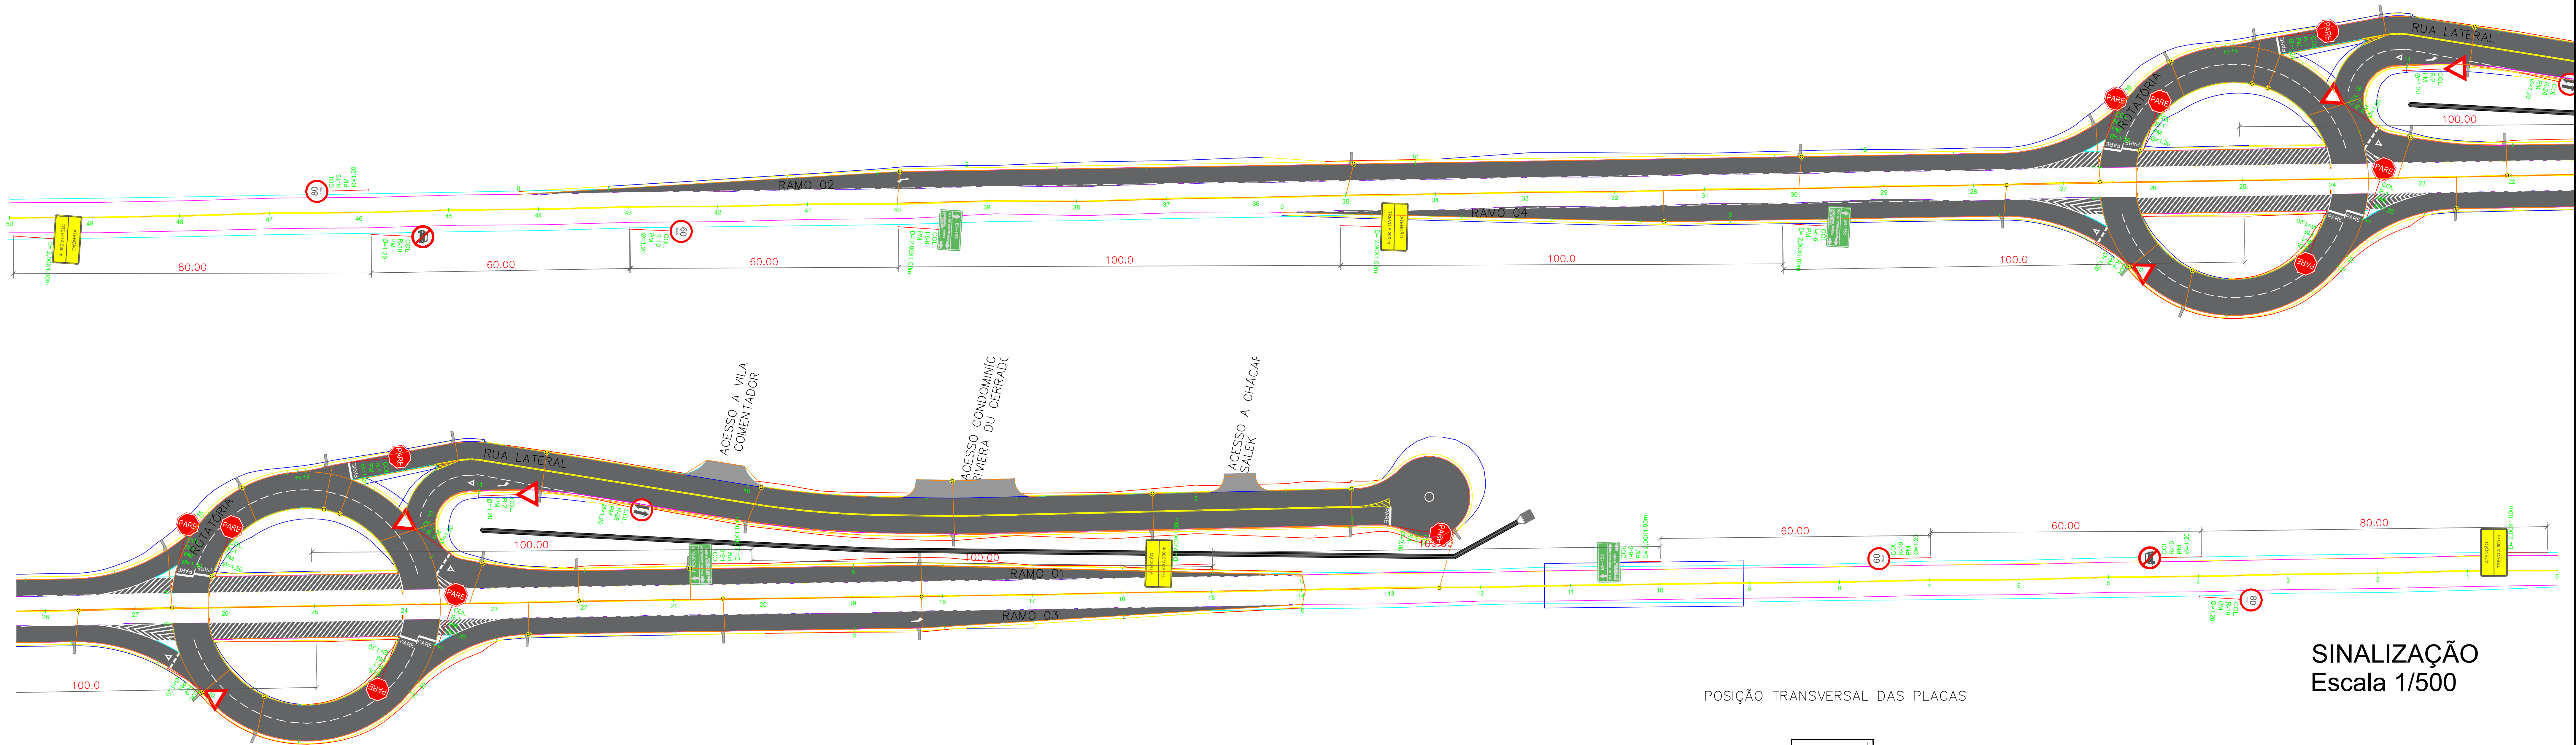


SINALIZAÇÃO
Escala 1/500

POSIÇÃO TRANSVERSAL DAS PLACAS

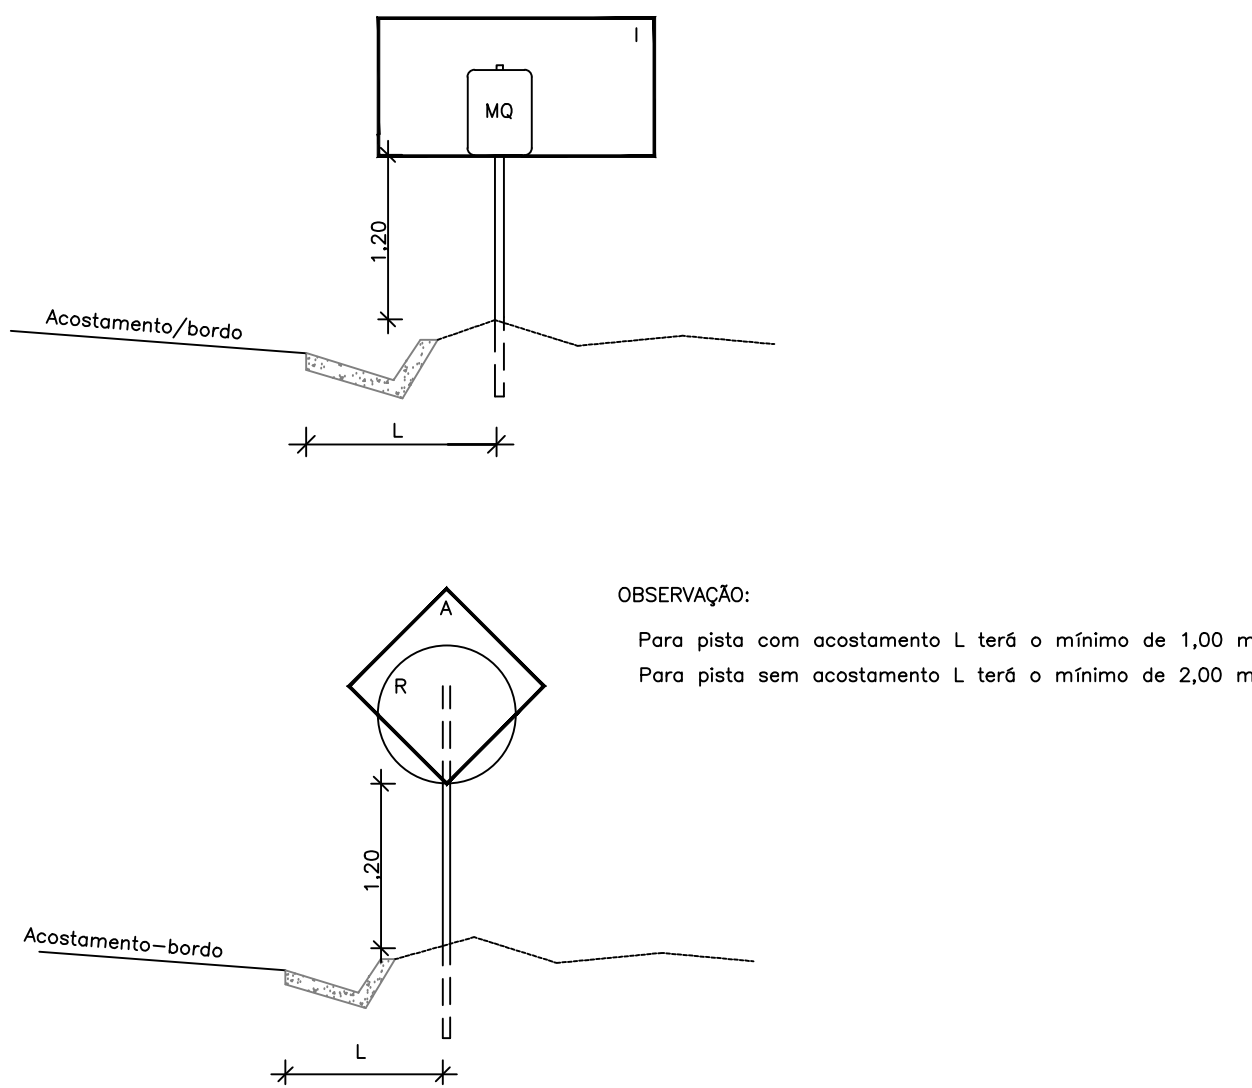


DETALHES DE SINALIZAÇÃO

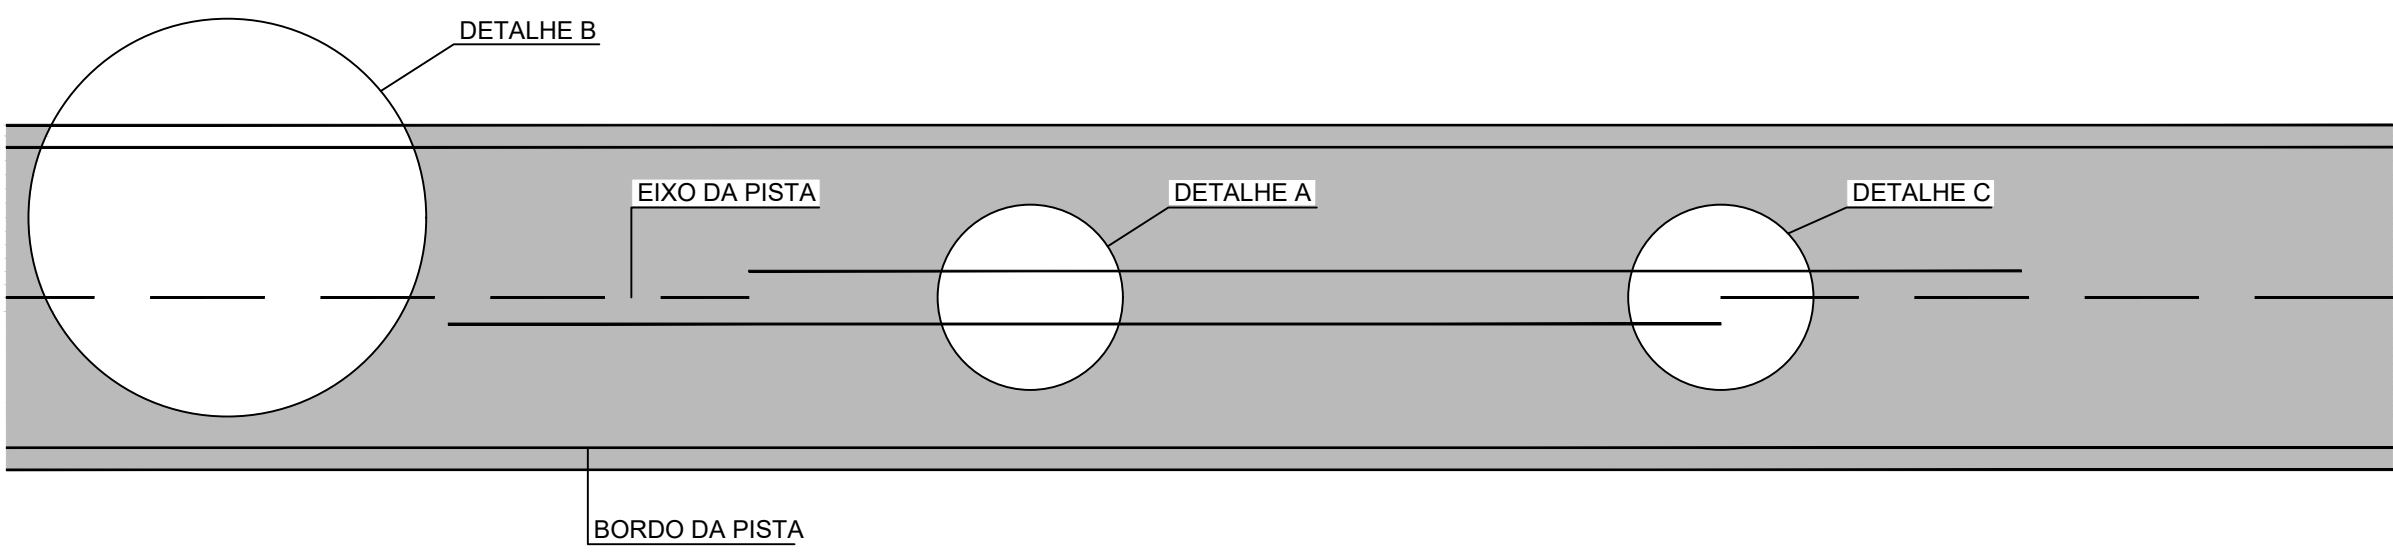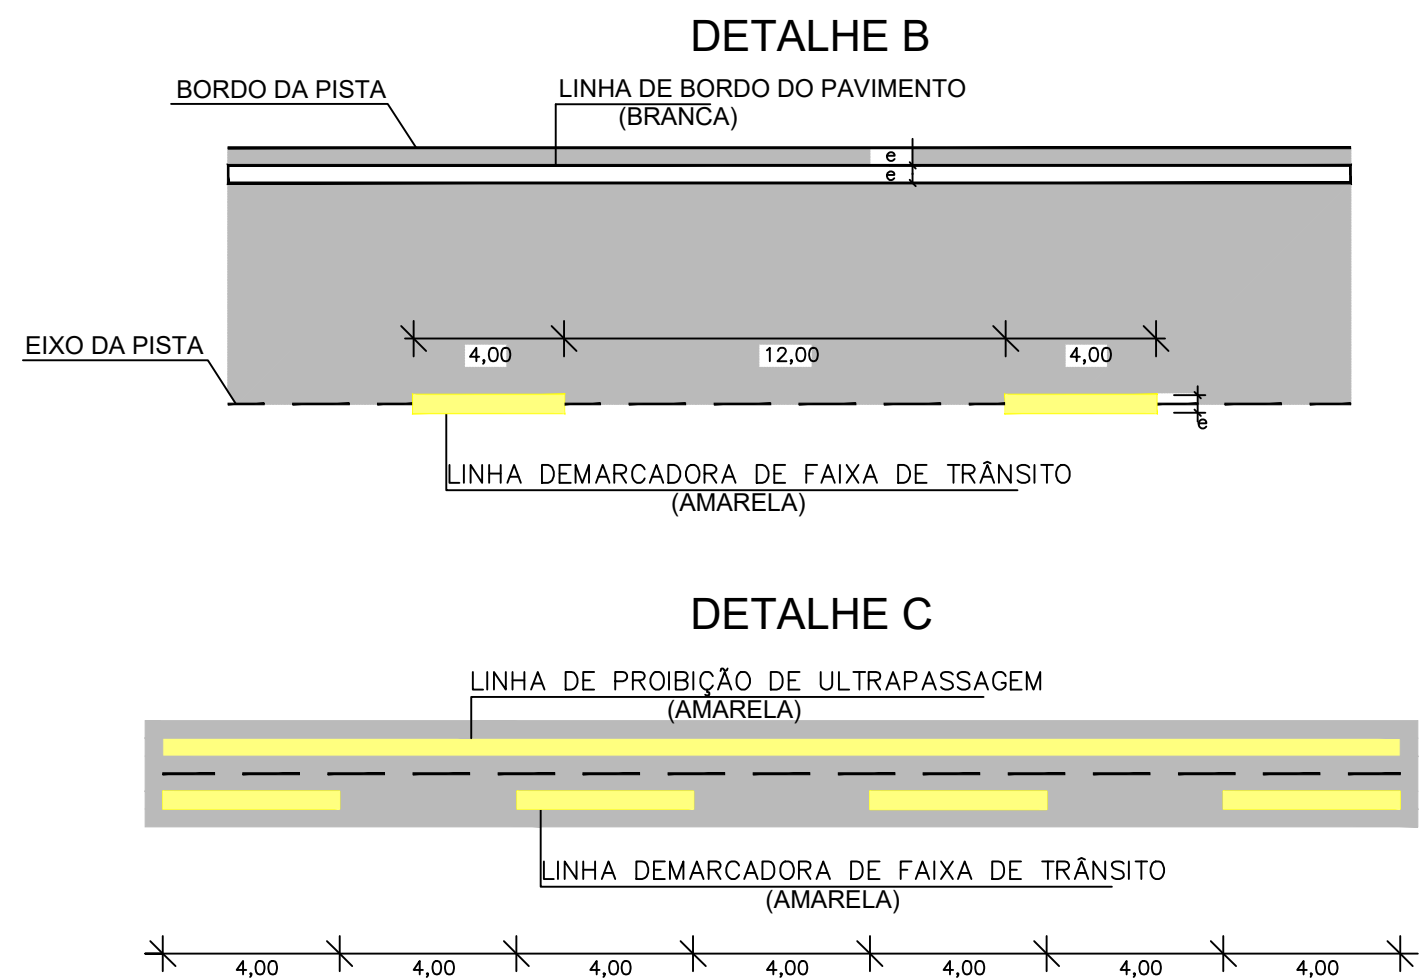

Espessura da Faixa (e):
- Radiação de classe I-B ou inferior: e = 10 cm
- Radiação de classe I-A: e = 15 cm
- Radiação de classe 0: e = 20 cm

DETALHE A

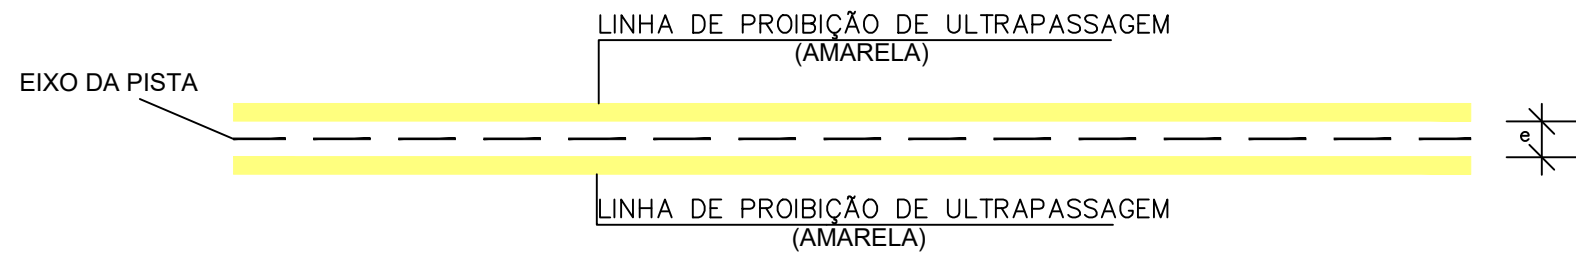

LETRAS E NÚMEROS DE PAVIMENTO




ESPAÇAMENTO ENTRE LETRAS

LETRA PRECEDENTE	LETRA SEQUENTE			
	A, J, T, V, W, Y	B, D, E, F, H, I, K, L, M, N, P, R, U	C, G, O, Q, S, X, Z	
A, L, T, V, W, Y	3	10	10	
B, D, E, F, H, I, K, L, M, N, P, R, U	10	12	10	
C, E, F, K, X, Z	7	10	10	
H, I, J, M, N, U	10	12	12	
P	3	12	10	

ESPAÇAMENTO ENTRE NÚMEROS

NÚMERO PRECEDENTE	NÚMERO SEQUENTE		
	1, 5	2, 3, 6, 8, 9, 0	4, 7
1	12	12	10
2, 3, 5, 6, 8, 9, 0	12	10	10
4, 7	10	10	3


SETAS PARA CONTROLE DE USO DE FAIXAS DE TRÂNSITO

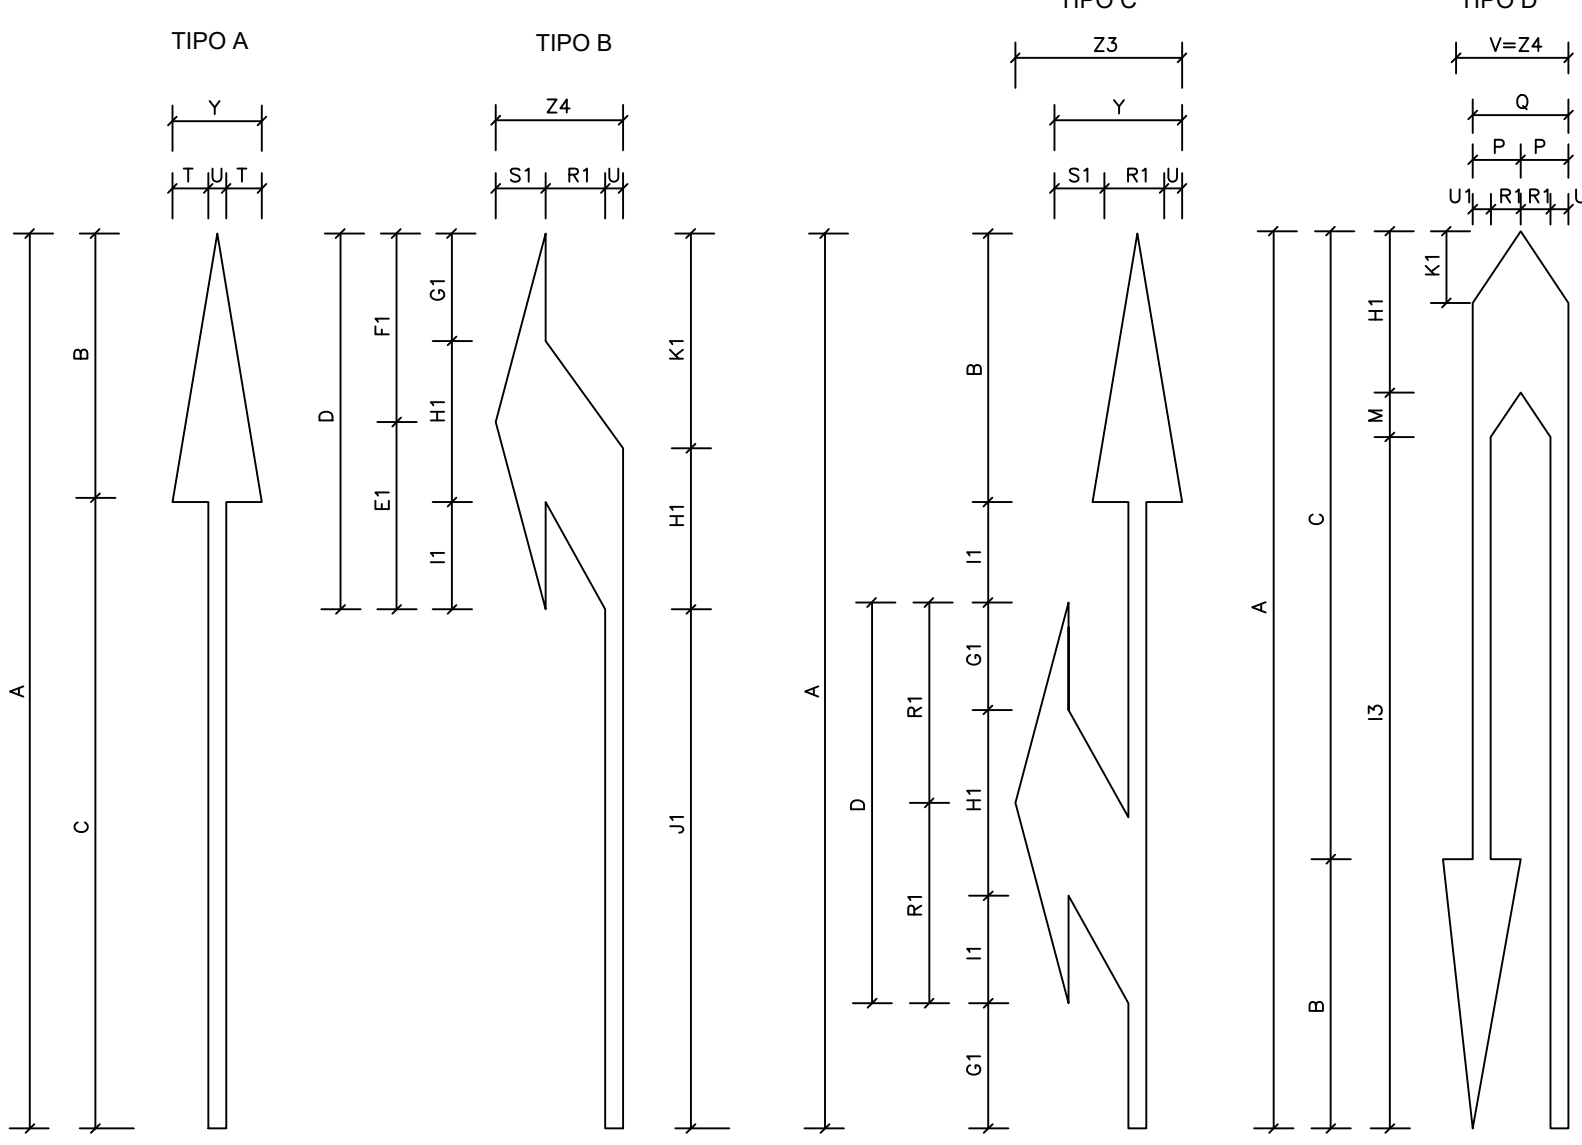


DETALHE DE SINALIZAÇÃO HORIZONTAL P/ RAMO DE ENTRADA




DETALHE ZEBRADO

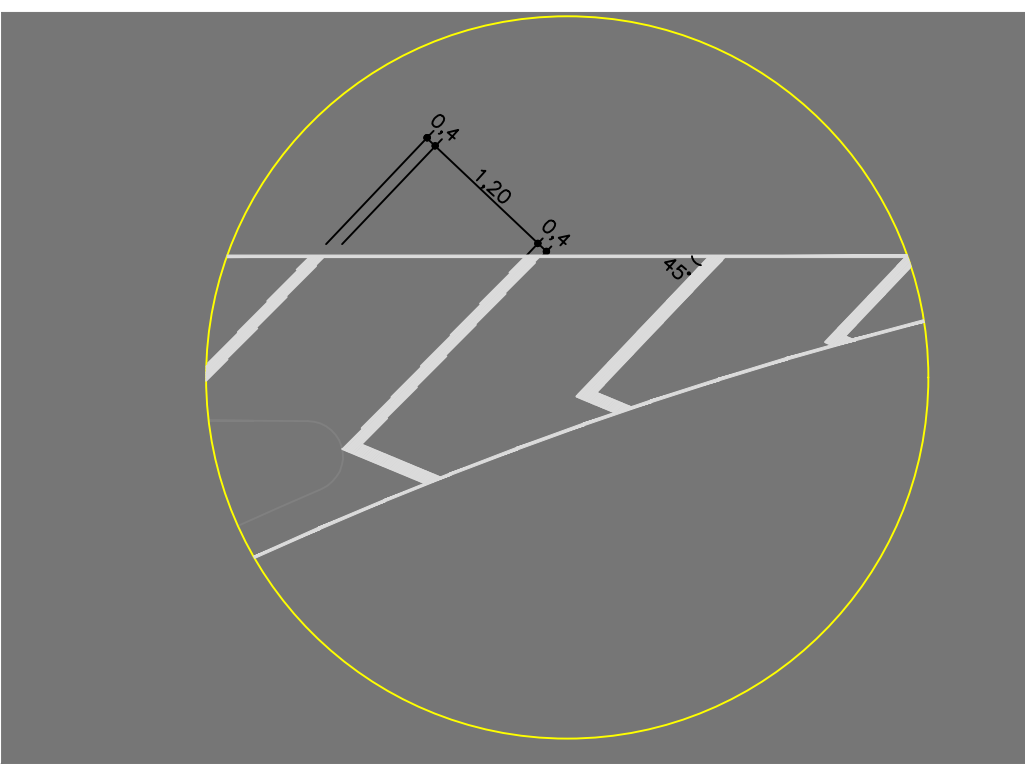

DETALHE DE "PARE"

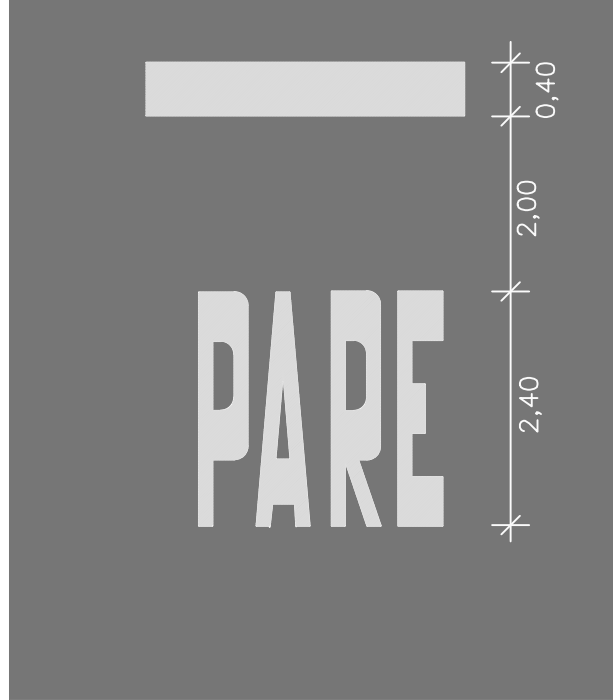

DETALHE "DÊ À PREFERÊNCIA"

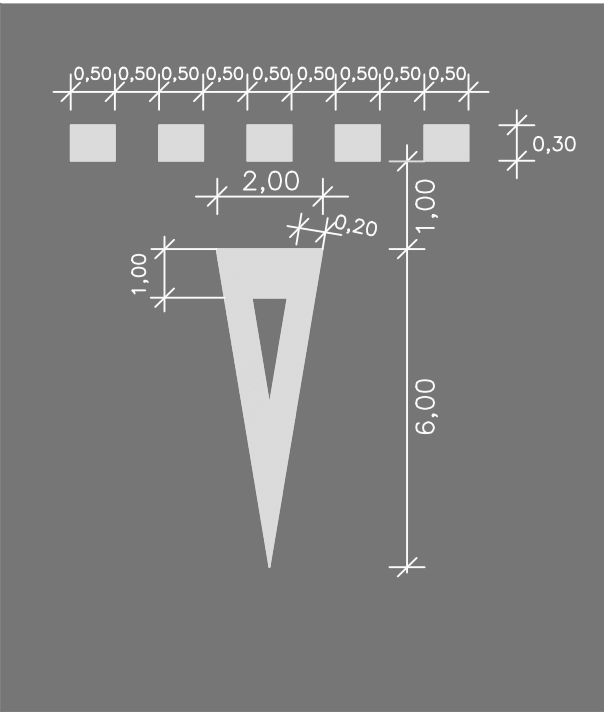

DETALHES SINALIZAÇÃO
Escala

VEL. (km/h)	A	B	C	D	E	F	G	H	I	J	K	L	M	N	O	P	Q	R	S	T	U	V	X	Y	Z
V <= 40	3,50	1,05	2,25	1,54	0,80	0,74	0,44	0,63	0,42	2,03	0,80	0,25	0,34	0,15	0,75	1,10									
40 < V <= 60	5,00	1,50	3,50	2,20	1,15	1,05	0,70	0,90	0,60	2,80	0,80	0,25	0,34	0,15	0,75	1,10									
V >= 60	7,50	2,25	5,25	3,30	1,72	1,58	1,05	1,30	0,90	4,30	0,80	0,25	0,34	0,15	0,75	1,10									

REVISÃO	VERSÃO	DATA	DESCRIÇÃO
	01	05/06/2023	Emissão final
	02		

APPROVAÇÃO:

ENGENHARIA
TEL: (61) 9165-4807

PROJETO DE INFRAESTRUTURA

ENDEREÇO:
Rodovia GO-431 km 24 + 700 m

PROPRIETÁRIO:
Marcos Vinícius de Sousa CPF: 244.634.186-15

AUTOR PROJETO:
Wanderlei Geraldo Gonçalves Dias CREA 1014821173D-GO

RESP. TÉCNICO:

CONTEÚDO:

Sinalização Placa

Detalhes Sinalização

ÁREAS:

DESENHO:

ESCALAS:

Indicados

DATA:

05/07/2023

MODIFICAÇÃO | DATA MODIF | DATA MODIF | DATA MODIF | OBS: 401

SINALIZAÇÃO

FOLHA:
05/05