



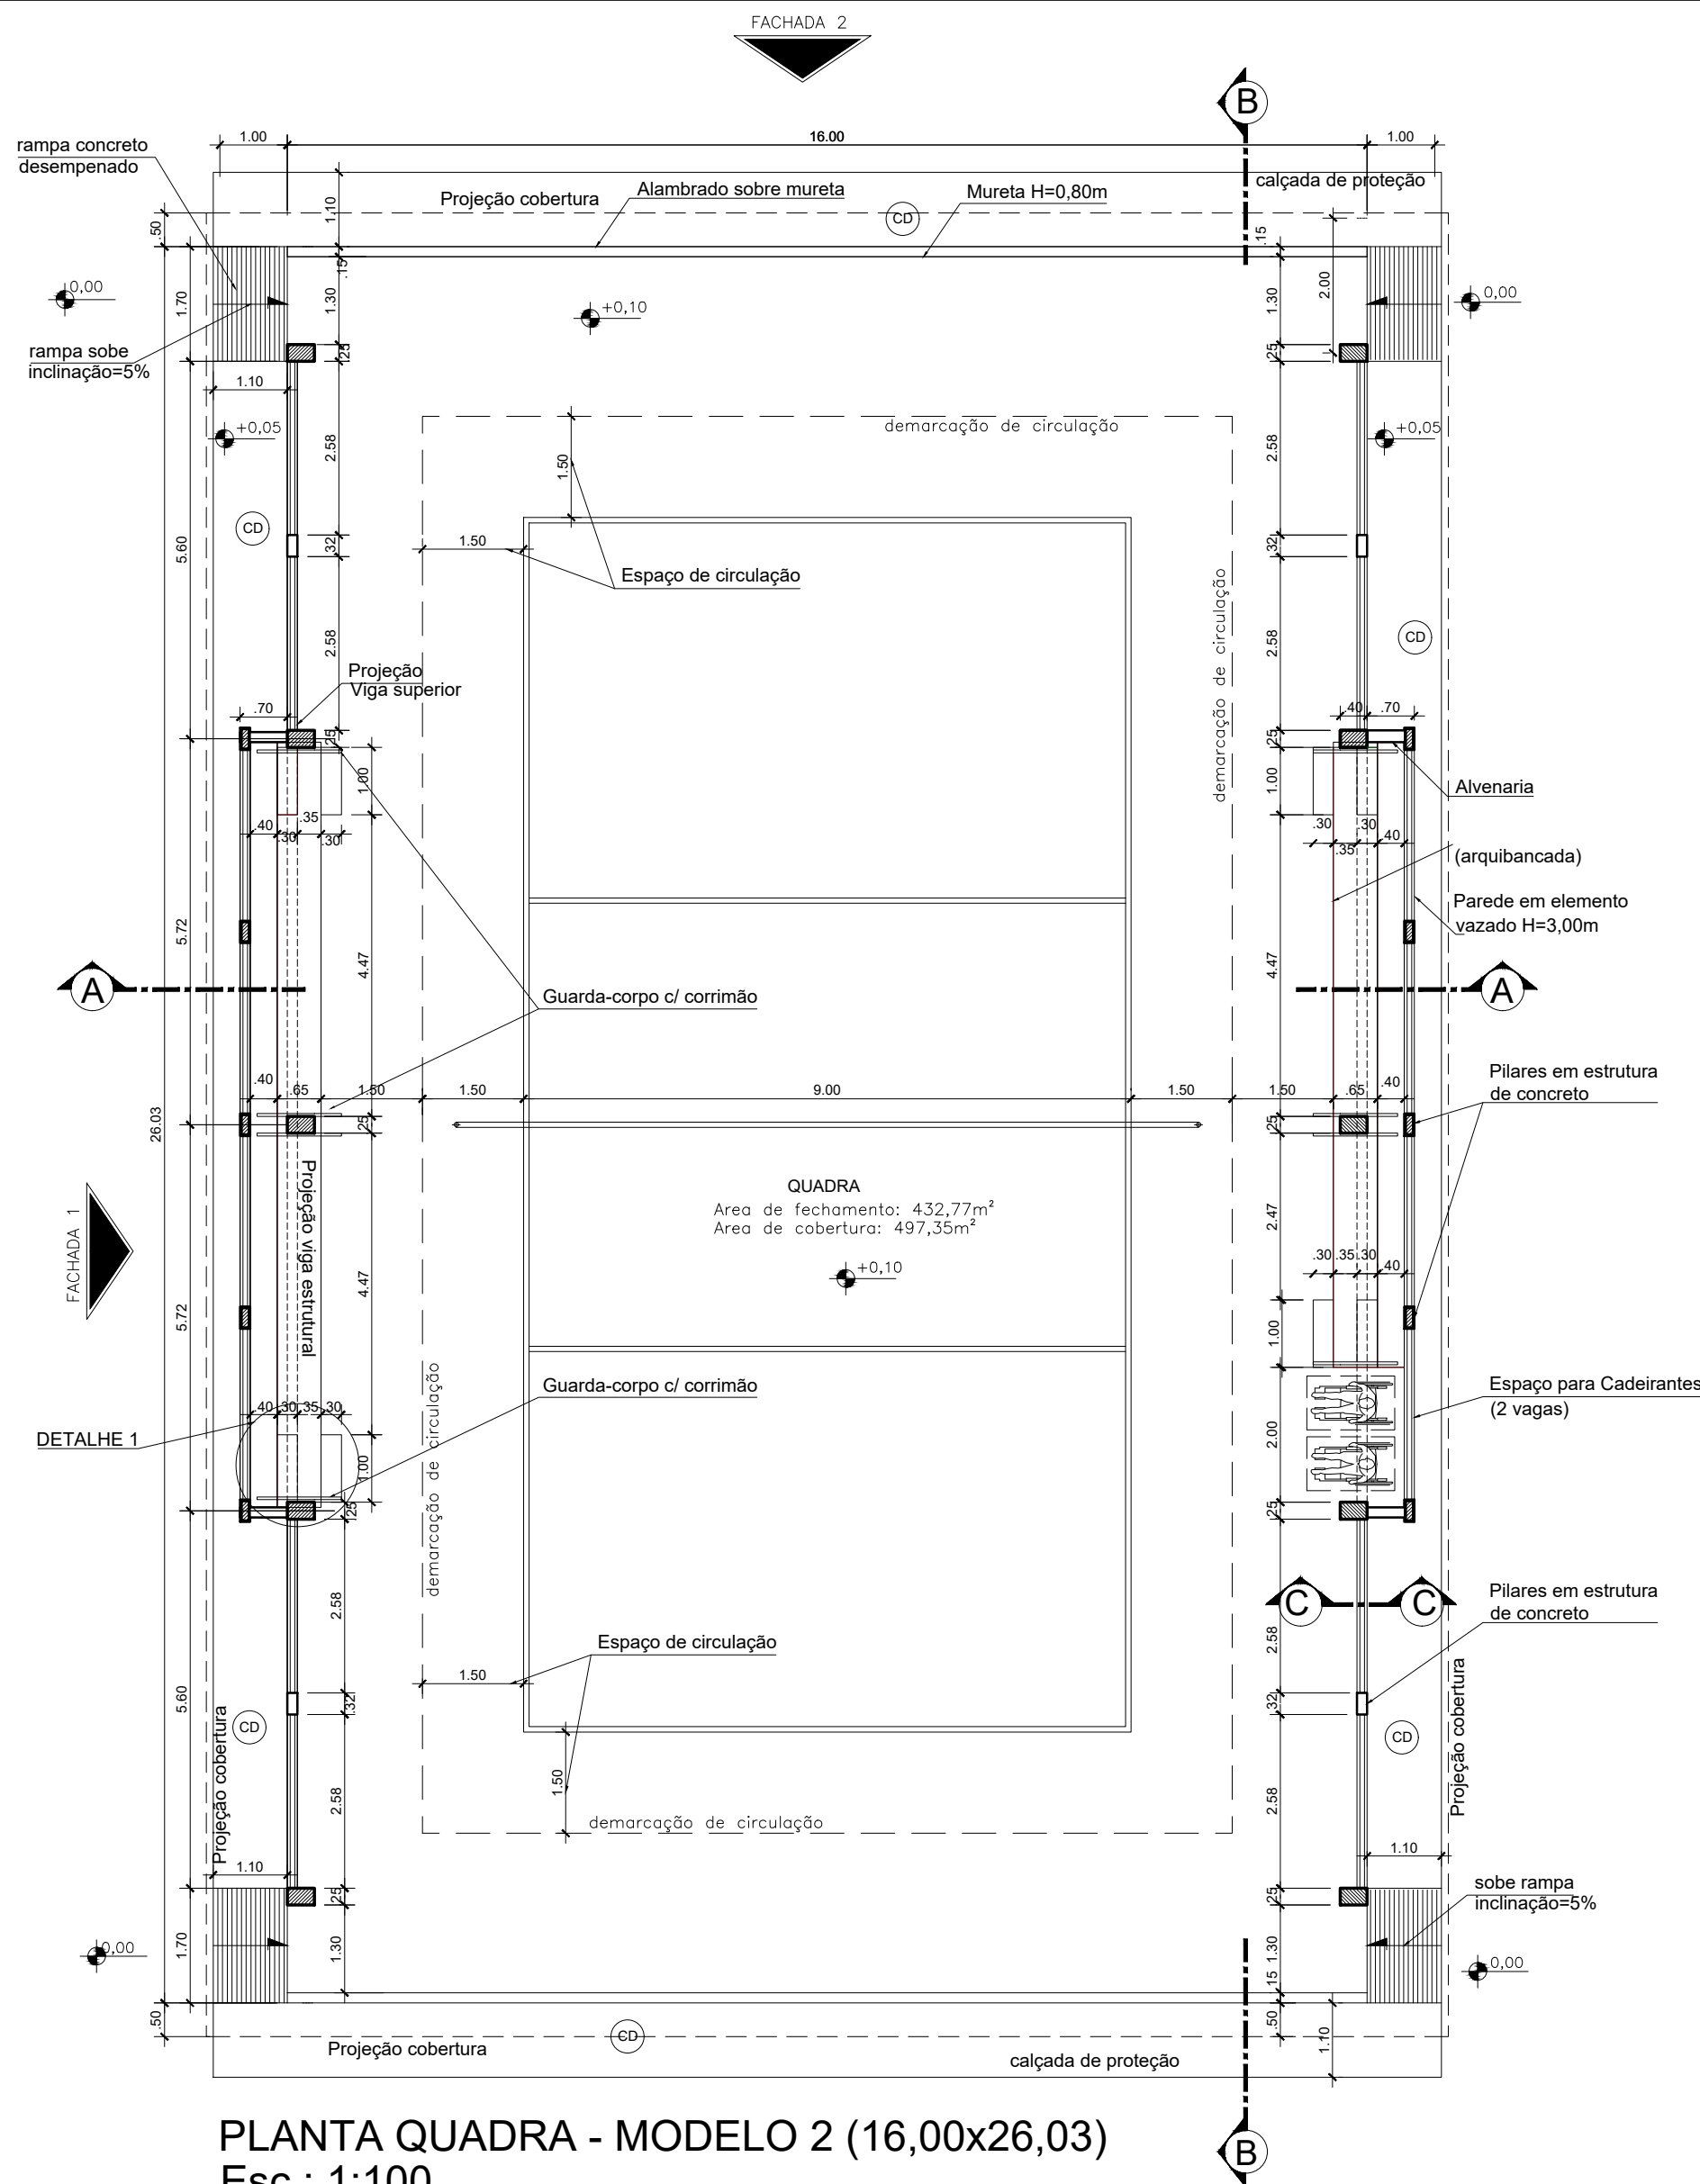


PLANTA QUADRA - MODELO 2 (16,00x26,03)
Esc.: 1:100

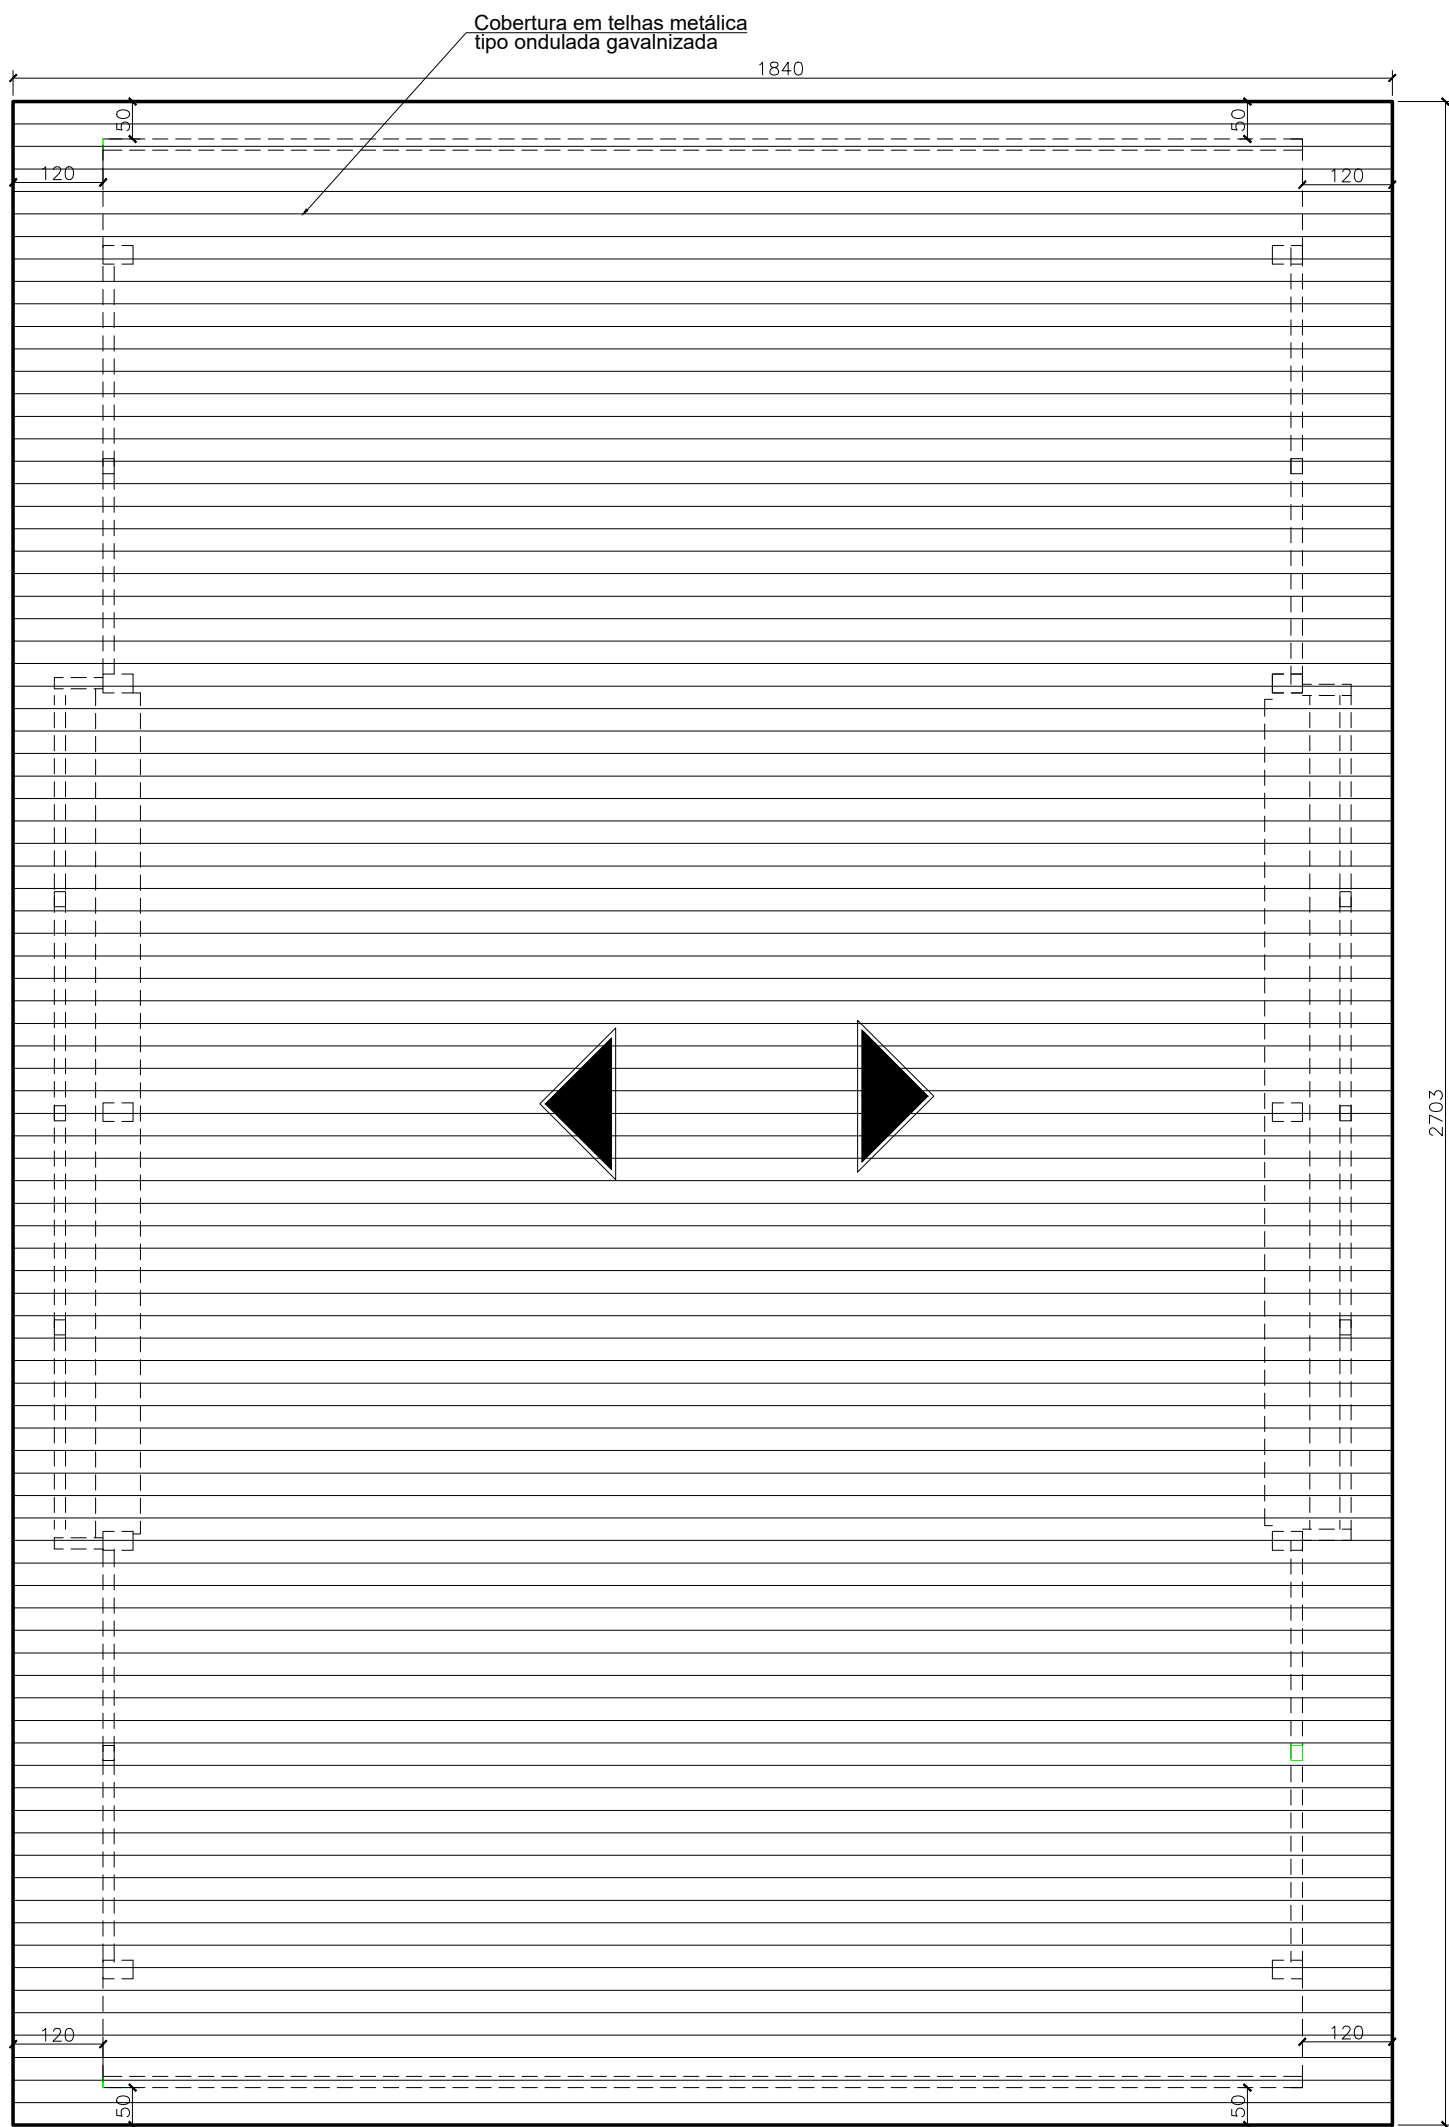


PLANTA DE COBERTURA
Esc.: 1:100


FACHADA 2 - Esc.: 1:100

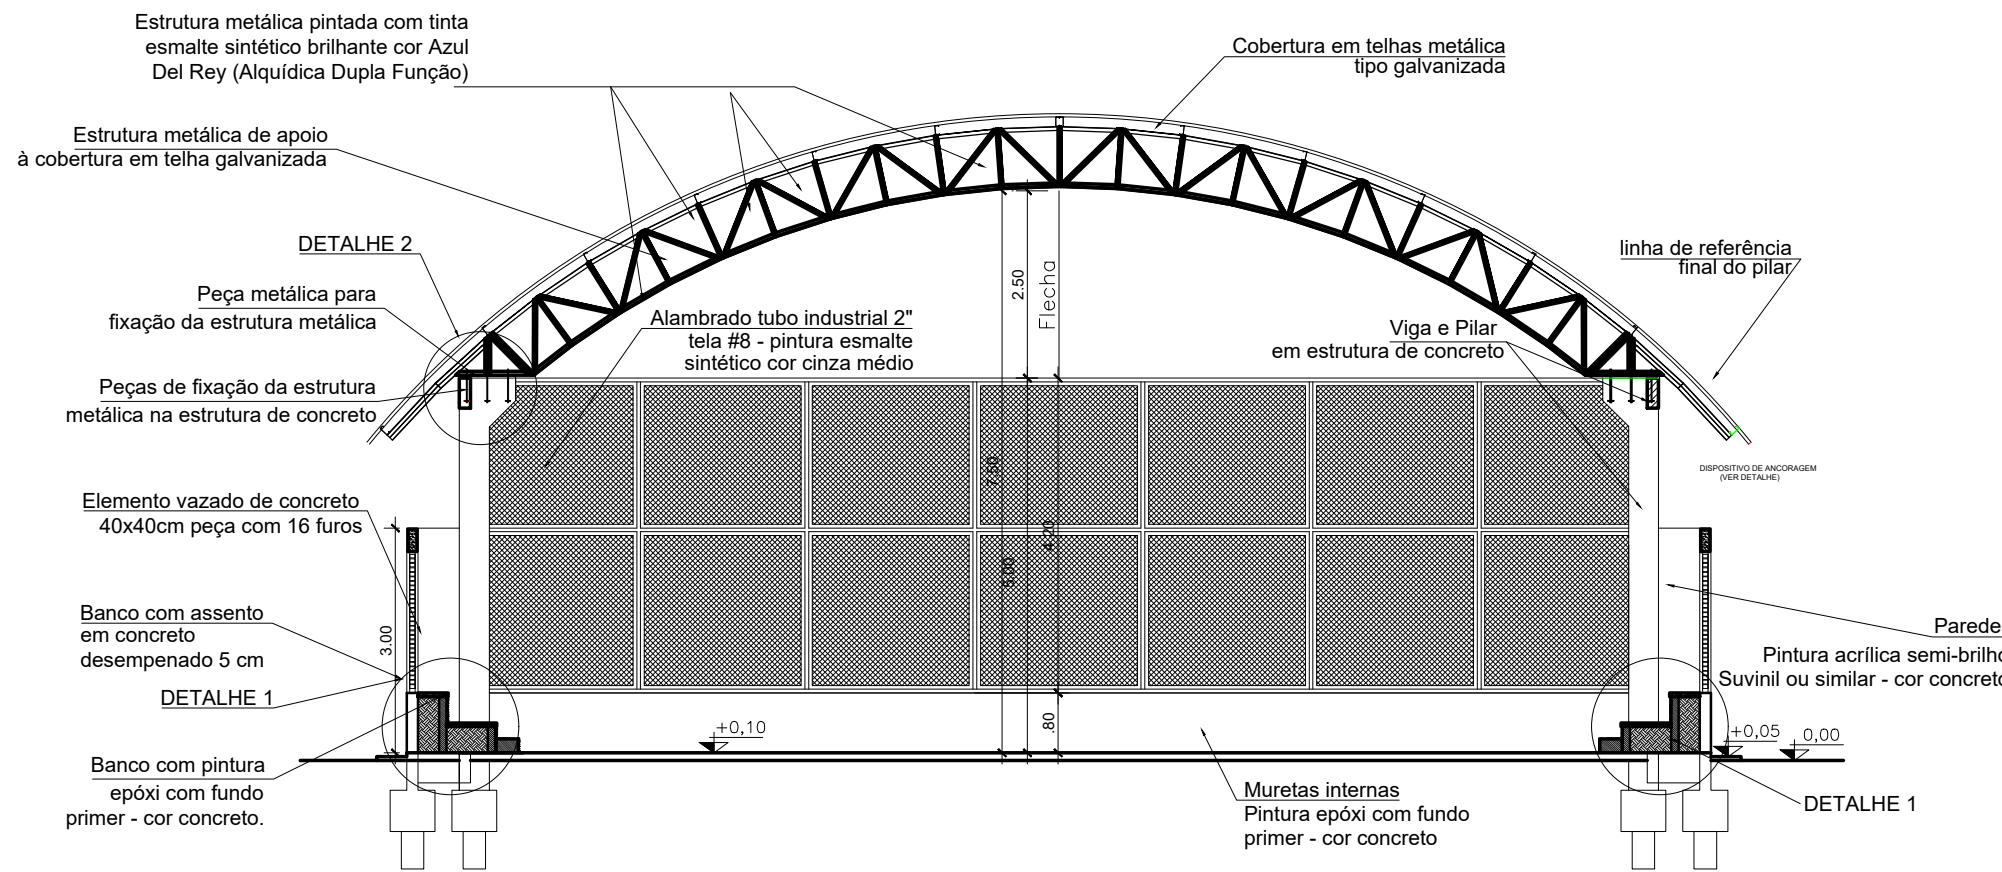

CORTE AA - Esc.: 1:100

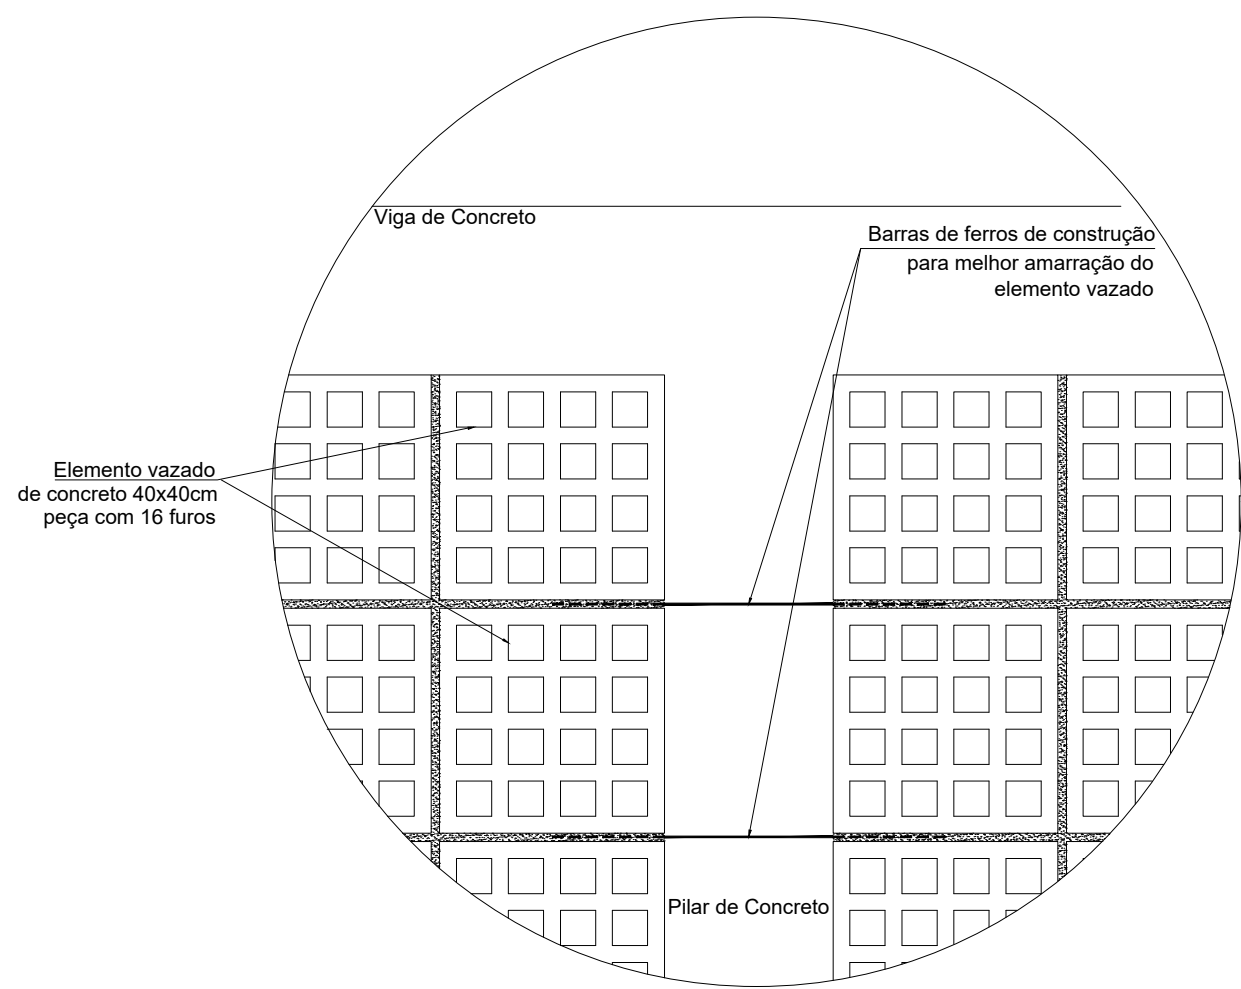


DETALHE 3 - Esc.: 1:10

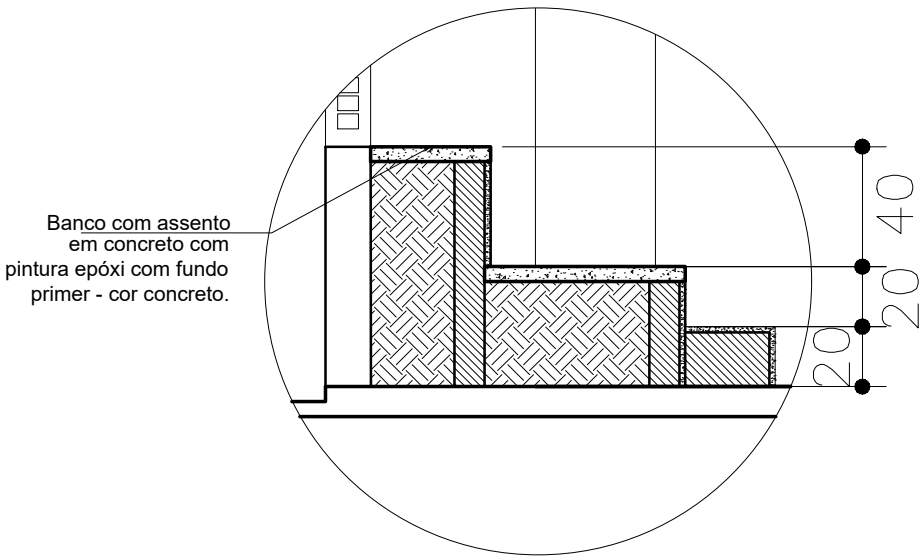


DETALHE 1 - Esc.: 1:25

QUADRO DE ÁREAS	
ÁREA DE FECHAMENTO (nas muretas e paredes)	432,83m ²
ÁREA DE COBERTURA	497,35m ²
ÁREA DE PISO DA QUADRA	397,35m ²
ÁREA DE ARQUIBANCADAS	22,72m ²

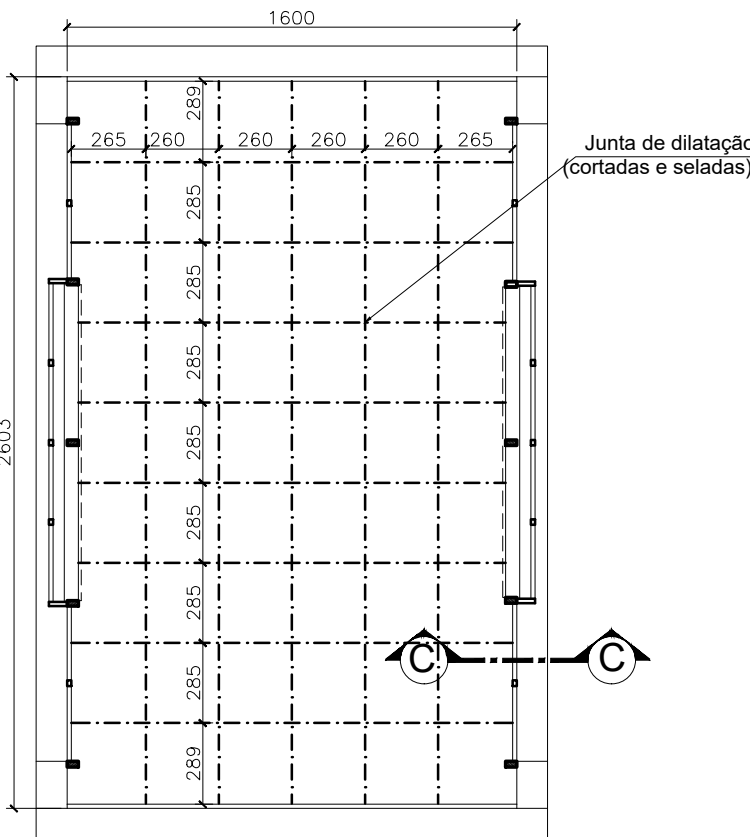


PAGINAÇÃO DA QUADRA
Esc.: 1:200

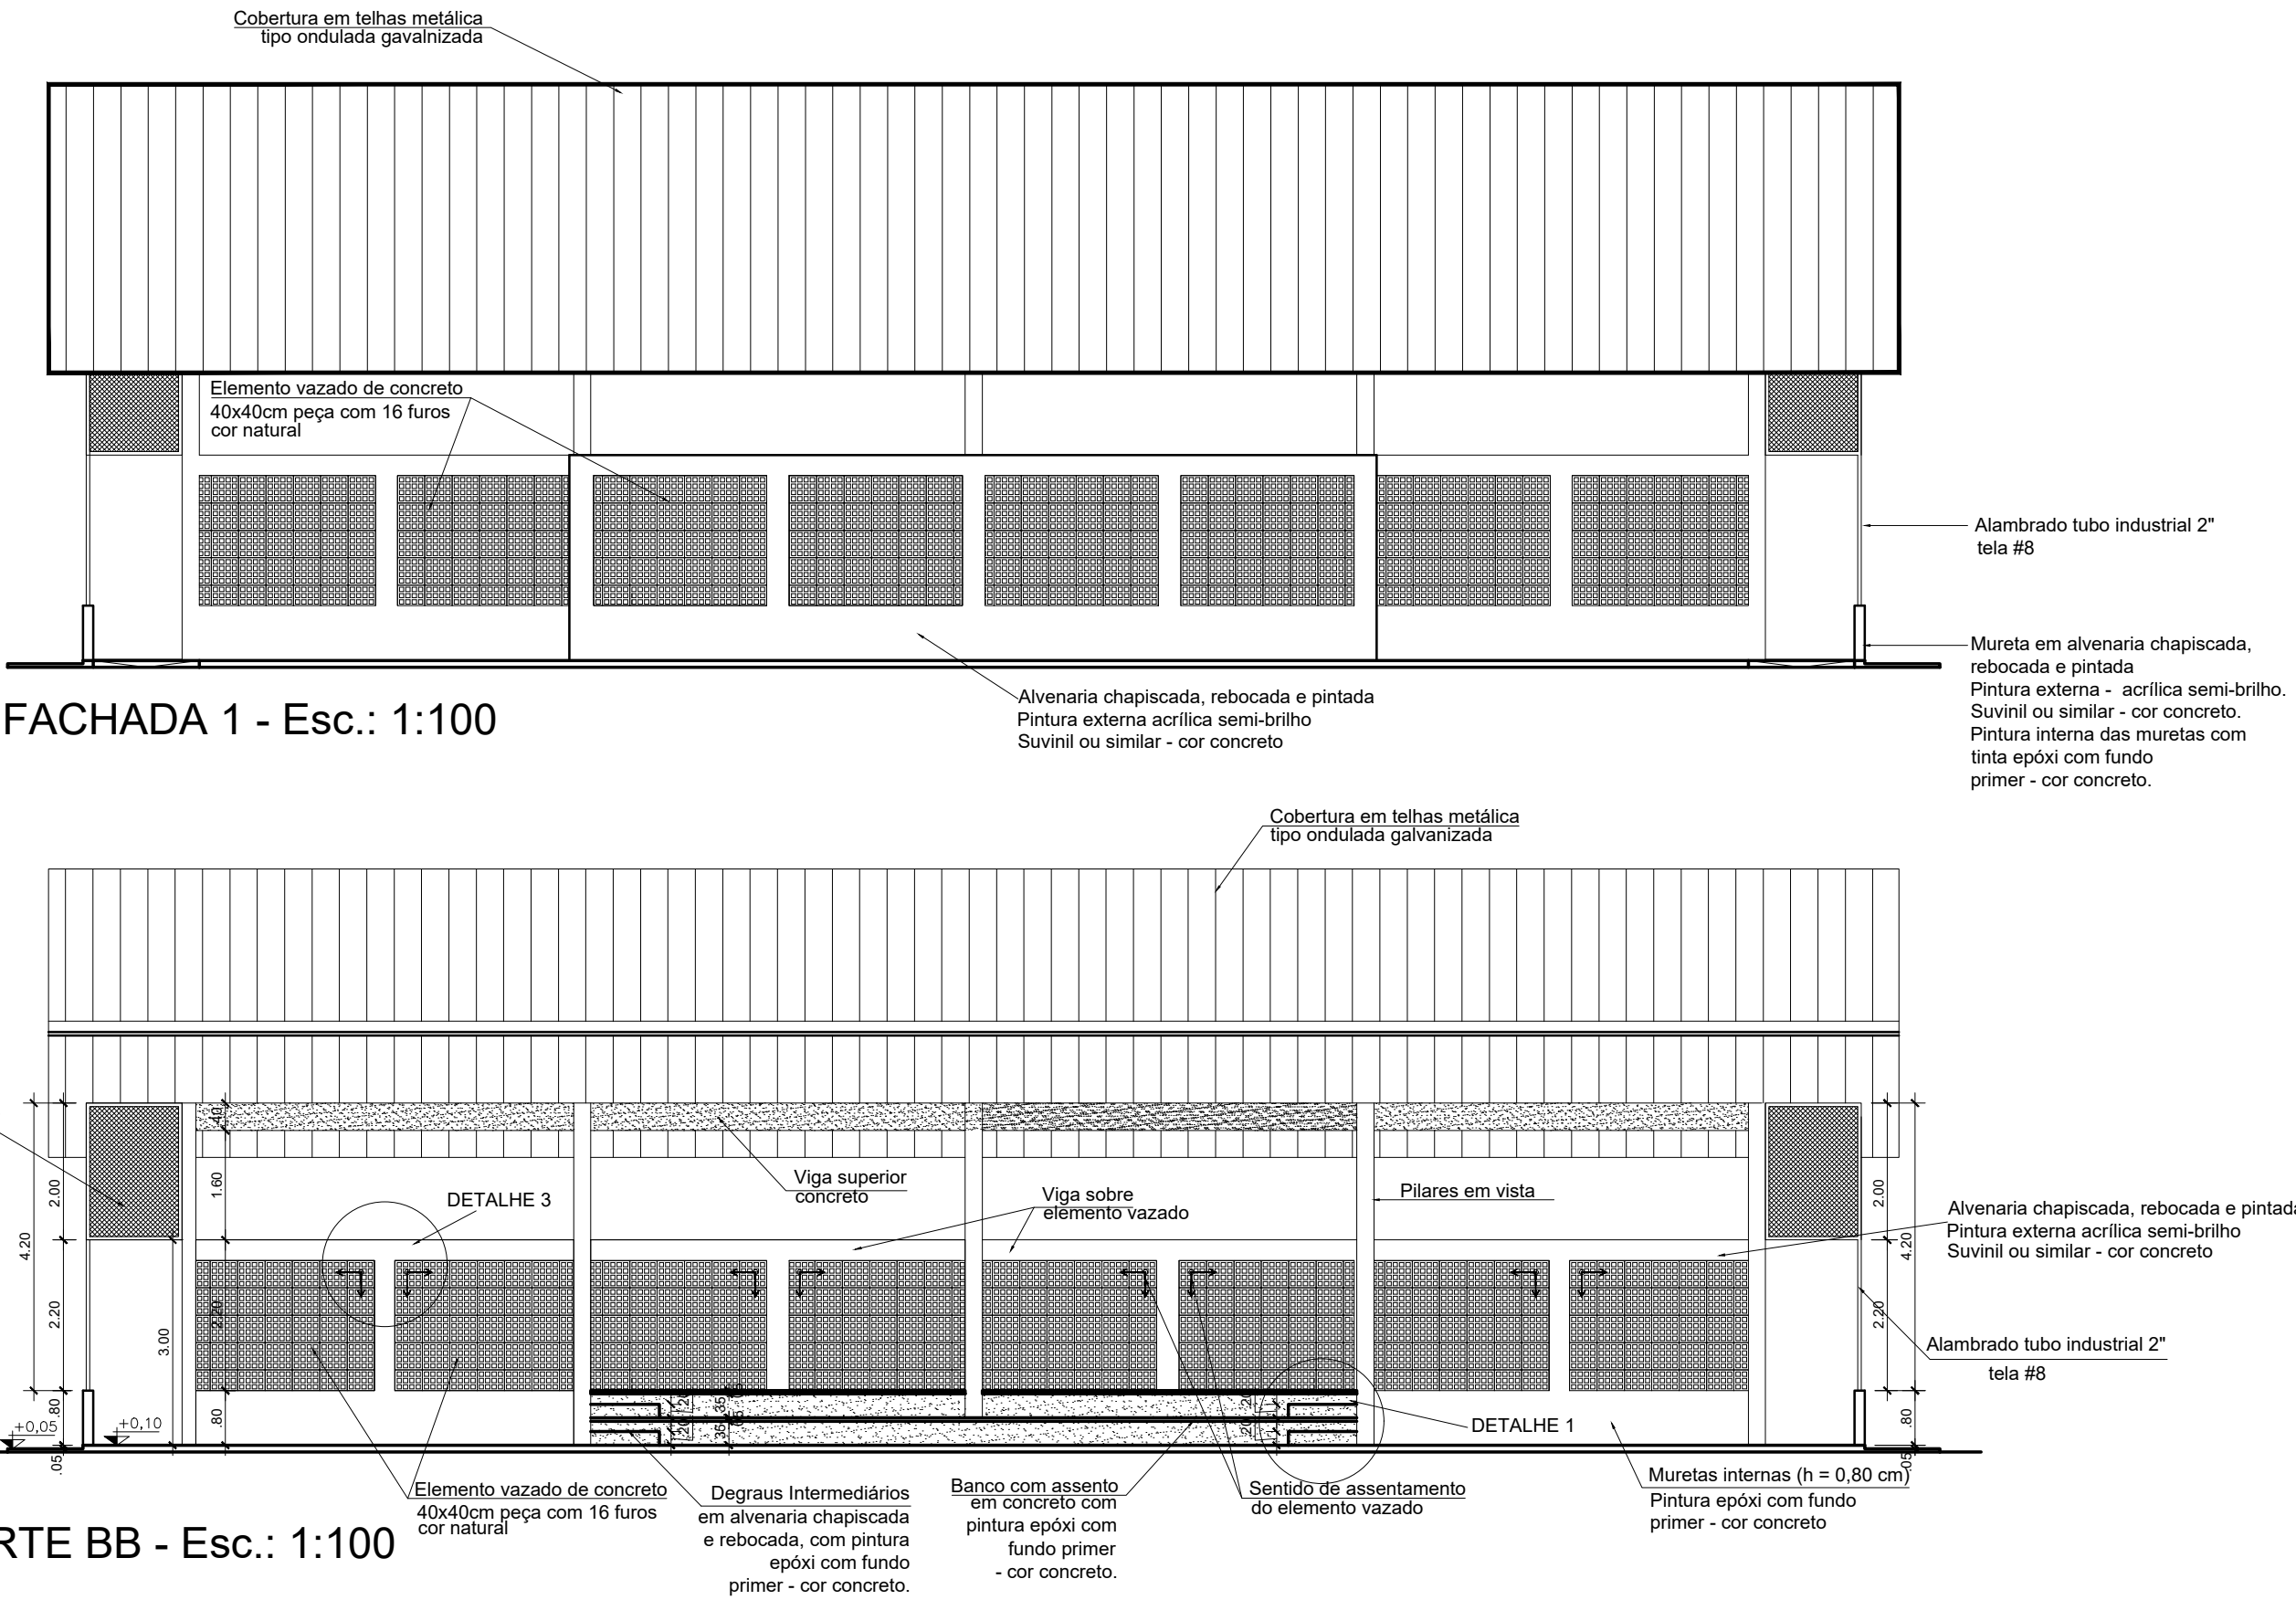

FACHADA 1 - Esc.: 1:100

CORTE BB - Esc.: 1:100

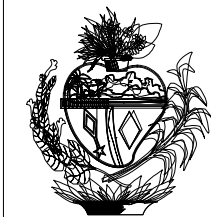

ESTADO DE GOIÁS
SECRETARIA DE ESTADO DA EDUCAÇÃO
SUPERINTENDÊNCIA DE INFRAESTRUTURA
GERÊNCIA DE PROJETOS E INFRAESTRUTURA

GERÊNCIA DE PROJETOS E INFRAESTRUTURA
APROVADO

TENDO RESPONSAVEL PELA APROVAÇÃO

CONSTRUÇÃO DE QUADRA

BLOCO PADRÃO QUADRA EM ARCO MOD-2
PADRÃO SEDUC - 2022

ENDEREÇO					
A SER CONSTRUÍDO EM DIVERSOS LOCAIS DO ESTADO ONDE FOR SOLICITADO					
ÁREA DO TERREIRO	ÁREA PERMEAB.	ÁREA EXISTENTE	ÁREA A DEMOLIR	ÁREA A CONSTRUIR	ÁREA TOTAL CONSTRUÇÃO
				497,35m ²	497,35m ²

AUTOR: ARQ. MARILIA OLIVEIRA CAU A113886-3

RT DA OBRA

PROPRIETÁRIO: SECRETARIA DE ESTADO DA EDUCAÇÃO CNPJ: 01.409.705/0001-20

PROPOSTO: JESSICA ALVES BUENO SOUZA CPF: 033.178.021-82

ARQUITETURA

TIPO DE PROJETO

PLANTA DE IMPLANTACAO- Esc.: 1:100

PLANTA DE COBERTURA- Esc.: 1:100

FACHADAS E cortes - Esc.: 1:100

DETALHES DIVERSOS

QUADRO DE ÁREAS

ASSUNTO

DATA

STEMBRO/2022

ESCALA

INDICADA

REVISÃO

001

Nº FRT/ART: 12425279

REV DATA DESCRIÇÃO VISTO

1/1

FOLHA

**CAU/BR**Conselho de Arquitetura
e Urbanismo do Brasil

Registro de Responsabilidade Técnica - RRT

RRT NÃO REGISTRADO**Verificar Autenticidade**

1. RESPONSÁVEL TÉCNICO

Nome Civil/Social: MARÍLLIA OLIVEIRA
Título Profissional: Arquiteto(a) e Urbanista

CPF: 023.XXX.XXX-89
Nº do Registro: 00A1138863

1.1 Empresa Contratada

Razão Social: Secretaria de Estado da Educação

CNPJ: 01.XXX.XXX/0001-20
Nº Registro: PJ17852-7

2. DETALHES DO RRT

Nº do RRT: **NÃO REGISTRADO**
Data de Cadastro: 28/09/2022
Data de Registro:
Tipologia: Educacional

Modalidade: RRT SIMPLES
Forma de Registro: INICIAL
Forma de Participação: INDIVIDUAL

2.1 Valor do RRT

Atenção: Este item será preenchido automaticamente pelo SICCAU após a identificação do pagamento pela compensação bancária. Para comprovação deste documento é necessária a apresentação do respectivo comprovante de pagamento

3. DADOS DO SERVIÇO/CONTRATANTE

3.1 Serviço 001

Contratante: Secretaria de Estado da Educação de Goiás
Tipo: Órgão Público
Valor do Serviço/Honorários: R\$0,00

CPF/CNPJ: 01.XXX.XXX/0001-20
Data de Início: 28/09/2022
Data de Previsão de Término:
28/09/2023

3.1.1 Dados da Obra/Serviço Técnico

CEP: 74643030 Nº: 12
Logradouro: QUINTA AVENIDA Complemento: QUADRA 71
Bairro: SETOR LESTE VILA NOVA Cidade: GOIÂNIA
UF: GO Longitude:

Latitude:

3.1.2 Descrição da Obra/Serviço Técnico

Alteração no projeto original de arquitetura e memorial descritivo de QUADRA EM ARCO PADRÃO SEDUC MOD-02 (497,35m²), elaborado pela profissional Marília Oliveira no ano de 2021, cujo número da RRT é 10976941. Projeto elaborado para implantação nas unidades escolares do estado de Goiás, conforme necessidade encontrada no local.

Para implantação e endereço da obra ver projeto específico e profissional.

OBS.: Cabe a cada profissional responsável pelo projeto de implantação avaliar a necessidade e conferir as condições locais para implantação, assim como normas locais vigentes e possíveis atualizações das mesmas que possa vir a ocorrer após a elaboração desse projeto.

- Declaro ser servidor público com salário fixo mensal.

**CAU/BR**Conselho de Arquitetura
e Urbanismo do Brasil

Registro de Responsabilidade Técnica - RRT

RRT NÃO REGISTRADO**Verificar Autenticidade**

3.1.3 Declaração de Acessibilidade

Declaro o atendimento às regras de acessibilidade previstas em legislação e em normas técnicas pertinentes para as edificações abertas ao público, de uso público ou privativas de uso coletivo, conforme § 1º do art. 56 da Lei nº 13146, de 06 de julho de 2015.

3.1.4 Dados da Atividade Técnica

Grupo: PROJETO

Atividade: 1.1.2 - Projeto arquitetônico

Quantidade: 497.35

Unidade: metro quadrado

4. RRT VINCULADO POR FORMA DE REGISTRO

Nº do RRT

NÃO REGISTRADO

Contratante

Secretaria de Estado da Educação de Goiás INICIAL

Forma de Registro

Data de Registro

28/09/2022

5. DECLARAÇÃO DE VERACIDADE

Declaro para os devidos fins de direitos e obrigações, sob as penas previstas na legislação vigente, que as informações cadastradas neste RRT são verdadeiras e de minha responsabilidade técnica e civil.

6. ASSINATURA ELETRÔNICA

Documento assinado eletronicamente por meio do SICCAU do arquiteto(a) e urbanista MARÍLLIA OLIVEIRA, registro CAU nº 00A1138863, na data e hora: 28/09/2022 11:22:06, com o uso de login e de senha. O **CPF/CNPJ** está oculto visando proteger os direitos fundamentais de liberdade, privacidade e o livre desenvolvimento da personalidade da pessoa natural **(LGPD)**

A autenticidade deste RRT pode ser verificada em: <https://siccau.cau.br.gov.br/app/view/sight/externo?form=Servicos>, ou via QRCode.