


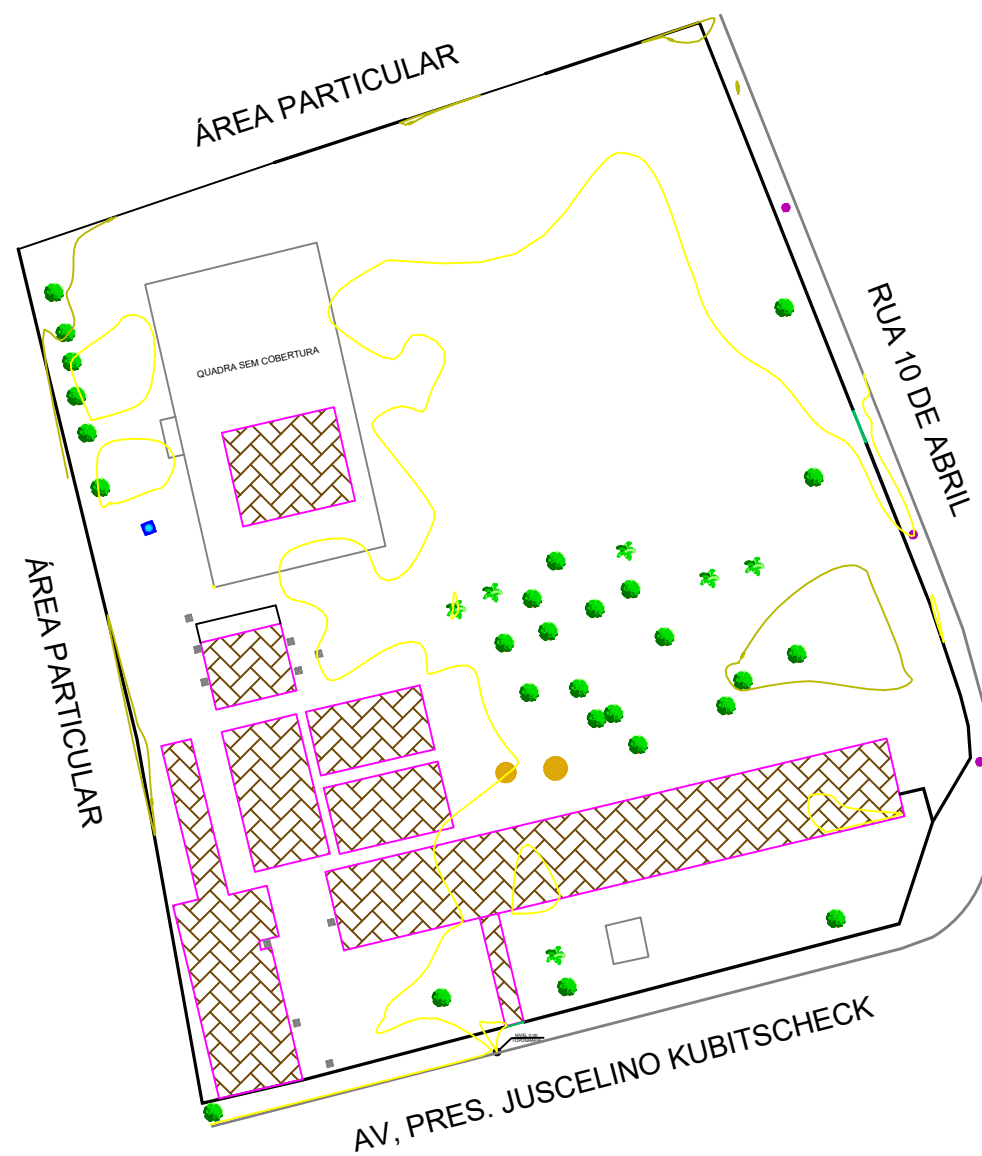

ESTADO DE GOIÁS
SECRETARIA DE ESTADO DA EDUCAÇÃO
SUPERINTENDÊNCIA DE INFRAESTRUTURA
GERÊNCIA DE PROJETOS E INFRAESTRUTURA

SUPERINTENDÊNCIA DE INFRAESTRUTURA
APROVADO ____/____/____
TÉCNICO RESPONSÁVEL PELA APROVAÇÃO

COLÉGIO ESTADUAL GETÚLIO VARGAS

ENDEREÇO:
Praça Laudelino Pelles, N° 05, Centro, Jaupaci-GO.

ÁREA DE LEVANTAMENTO:
7.612,66 m²

Bruno Fagundes Silva

BRUNO FAGUNDES SILVA
Tecnólogo em Agrimensura
CREA 1721930817/D-PR

Sabrina B. Vieira Valente
Sabrina Silva Vieira Valente
Gerente de Projetos e Infraestrutura
Arquiteta e Urbanista - CAU A131590-0
Decreto 11/07/23 D.O. nº 24.078

SECRETARIA DE ESTADO DA EDUCAÇÃO
CNPJ: 01.409.705.0001-20
PREPOSTO: SABRINA SILVA VIEIRA VALENTE
CPF: 041.530.091-64

LEGENDA

	EDIFICAÇÃO		MURO		LUMINÁRIA
	CANALETA/GRELHA		MEIO FIO		POSTE
	CAIXA DE PASSAGEM		MURO DE ARRIMO		FOSSA
	CENTRAL DE GÁS		CERCA/ALAMBRADO		P.V.
	CAIXA D'ÁGUA/RESERVATÓRIO		PORTÃO		PALMEIRA
			B.L.		ÁRVORE

TIPO DE PROJETO:
TOPOGRAFIA

ASSUNTO:
LEVANTAMENTO PLANIALTIMÉTRICO

DATA:
19/02/2025

ESCALA:
1/700

N° ART:
1020250070217

RASCUNHO DA ART Nº 1020250070217

Rascunho

BRUNO FAGUNDES SILVA - Tecnólogo em Agrimensura,Empresa contratada: **SECRETARIA DE ESTADO DA EDUCACAO - Registro CREA-GO: 089P****2. Dados do Contrato**Contratante: **SECRETARIA DE ESTADO DA EDUCAÇÃO**CPF/CNPJ: **01.409.705/0001-20**

Avenida Quinta Avenida, Nº 212

Bairro: Setor Leste Vila Nova

CEP: 74643-030

Quadra: 71 Lote: 0

Complemento:

Cidade: Goiânia-GO

E-Mail:

Fone: (62)32209500

Contrato: 0

Celebrado em: 12/02/2025

Valor Obra/Serviço R\$: 0,01

Tipo de contratante: Pessoa Jurídica de Direito Público

Ação institucional: Órgão Público

3. Dados da Obra/Serviço

Praça LAUDELINO PELLER, Nº 5

Bairro: CENTRO

CEP: 76210-000

Quadra: 0 Lote: 0

Complemento:

Cidade: JAUPACI-GO

Data de Início: 12/02/2025

Previsão término: 12/03/2025

Coordenadas Geográficas: -16.1922808,-51.0540674

Finalidade: **Escolar**Proprietário(a): **COLÉGIO ESTADUAL GETÚLIO VARGAS**CPF/CNPJ: **01.409.705/0001-20**

E-Mail: 52033589@seduc.go.gov.br

Fone: (62) 32209500

Tipo de proprietário(a): Pessoa Jurídica de Direito Público

4. Atividade Técnica**ATUACAO**

LEVANTAMENTO TOPOGRAFIA

Quantidade**Unidade**

PROJETO TERRAPLENAGEM

7.612,66

METROS QUADRADOS

PROJETO TERRAPLENAGEM

2.9790

METROS CUBICOS

PROJETO TERRAPLENAGEM

343,0810

METROS CUBICOS

PROJETO TERRAPLENAGEM

197,6650

METROS CUBICOS

O registro da A.R.T. não obriga ao CREA-GO a emitir a Certidão de Acervo Técnico (C.A.T.), a confecção e emissão do documento apenas ocorrerá se as atividades declaradas na A.R.T. forem condizentes com as atribuições do(a) Profissional. As informações constantes desta ART são de responsabilidade do(a) profissional. Este documento poderá, a qualquer tempo, ter seus dados, preenchimento e atribuições profissionais conferidos pelo CREA-GO.


Após a conclusão das atividades técnicas o(a) profissional deverá proceder a baixa desta ART

5. Observações

A terraplenagem foi calculada baseada nos níveis definidos no Projeto Arquitetônico, considerando a topografia do terreno conforme registrada no Levantamento Planialtimétrico datado de 12/02/2025. Não foi considerado o empolamento. Foi prevista a remoção de 20 cm de profundidade de remoção de solo ou material orgânico/impróprio (Bota Fora). Os volumes resultantes são os seguintes: 2,979 m³ de Corte / 343,081 m³ de Aterro / 197,665 m³ de Bota Fora. ART registrada conforme Termo de Cooperação nº 019/2024 celebrado entre CREA-GO e a SEDUC/GO.

6. Declarações

Acessibilidade: Sim: Declaro atendimento às regras de acessibilidade previstas nas normas técnicas da ABNT, na legislação específica e no Decreto nº 5.296, de 2 de dezembro de 2004.

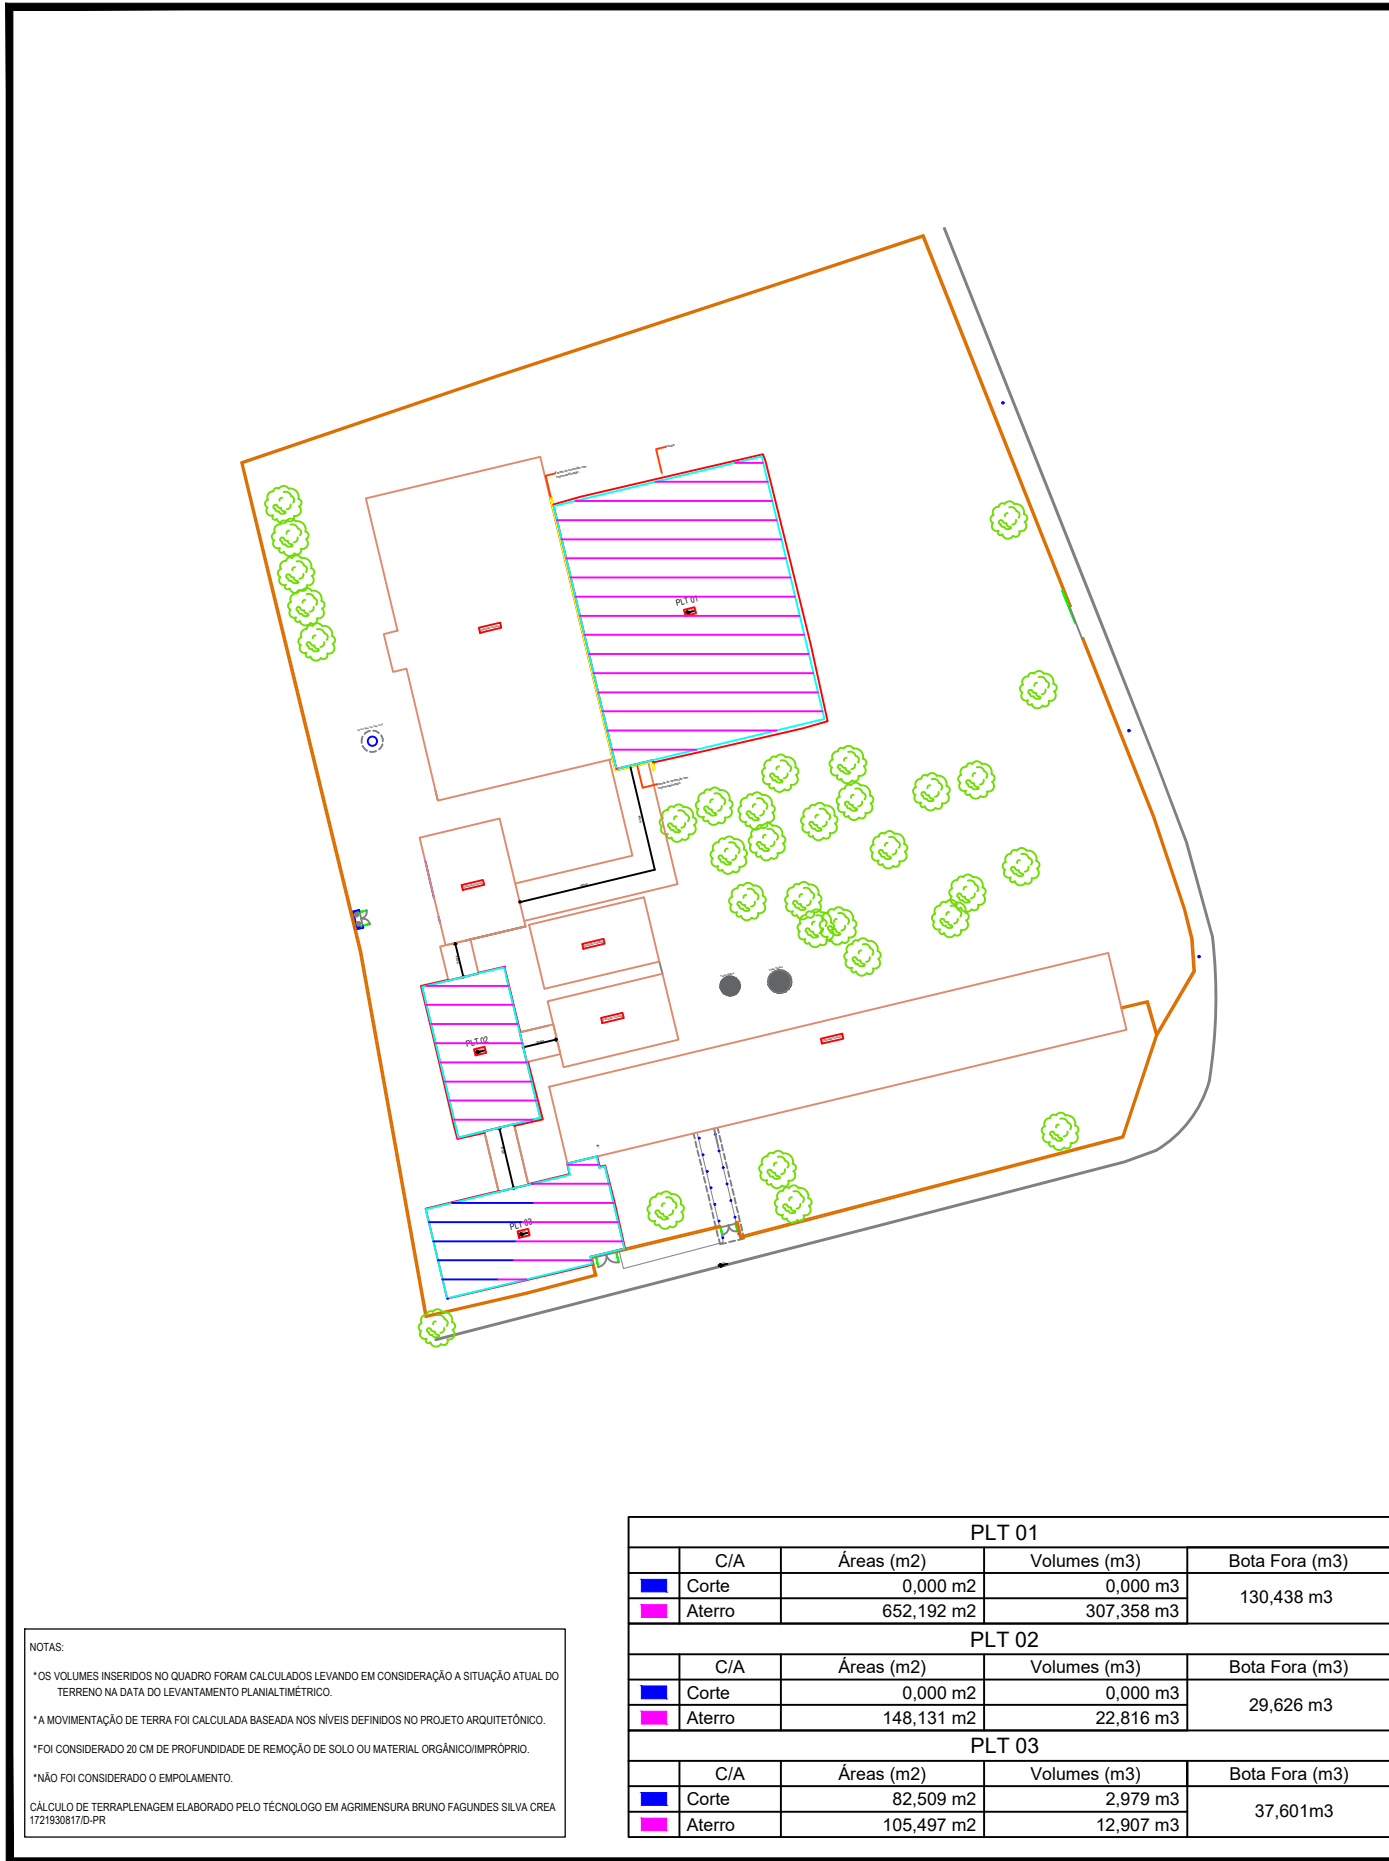

NOTAS:

*OS VOLUMES INSERIDOS NO QUADRO FORAM CALCULADOS LEVANDO EM CONSIDERAÇÃO A SITUAÇÃO ATUAL DO TERRENO NA DATA DO LEVANTAMENTO PLANALTIMÉTRICO.

*A MOVIMENTAÇÃO DE TERRA FOI CALCULADA BASEADA NOS NÍVEIS DEFINIDOS NO PROJETO ARQUITETÔNICO.

*FOI CONSIDERADO 20 CM DE PROFUNDIDADE DE REMOÇÃO DE SOLO OU MATERIAL ORGÂNICOIMPRÓPRIO.

*NÃO FOI CONSIDERADO O EMPOLAMENTO.

CÁLCULO DE TERRAPLENAGEM ELABORADO PELO TÉCNICO EM AGRIMENSURA BRUNO FAGUNDES SILVA CREA 1721930817/D-PR



ESTADO DE GOIÁS

SECRETARIA DE ESTADO DA EDUCAÇÃO

SUPERINTENDÊNCIA DE INFRAESTRUTURA

GERÊNCIA DE PROJETOS E INFRAESTRUTURA

SUPERINTENDÊNCIA DE INFRAESTRUTURA

APROVADO __/__/__

TÉCNICO RESPONSÁVEL PELA APROVAÇÃO

COLÉGIO ESTADUAL GETÚLIO VARGAS

ENDEREÇO:

Praça Laudelino Pelles, N° 05, Centro, Jaupaci-GO.

ÁREA DE LEVANTAMENTO:

7.612,66 m²

Bruno Fagundes Silva

BRUNO FAGUNDES SILVA

Tecnólogo em Agrimensura

CREA 1721930817/D-PR

Sabrina S. Vieira Valente

Sabrina Silva Vieira Valente

Gerente de Projetos e Infraestrutura

Arquiteta e Urbanista - CAU A131590-0

Decreto 11/07/23 D.O. nº 24.078

SECRETARIA DE ESTADO DA EDUCAÇÃO

CNPJ: 01.409.705.0001-20

PREPOSTO: SABRINA SILVA VIEIRA VALENTE

CPF: 041.530.091-64

LEGENDA

TRECHO DE TALUDES, RAMPAS E/OU ESCADAS

MURO

PLATÔ

TIPO DE PROJETO:

TOPOGRAFIA

ASSUNTO:

TERRAPLENAGEM

DATA: 12/03/2025

ESCALA: 1/700

N° ART: 1020250070217