



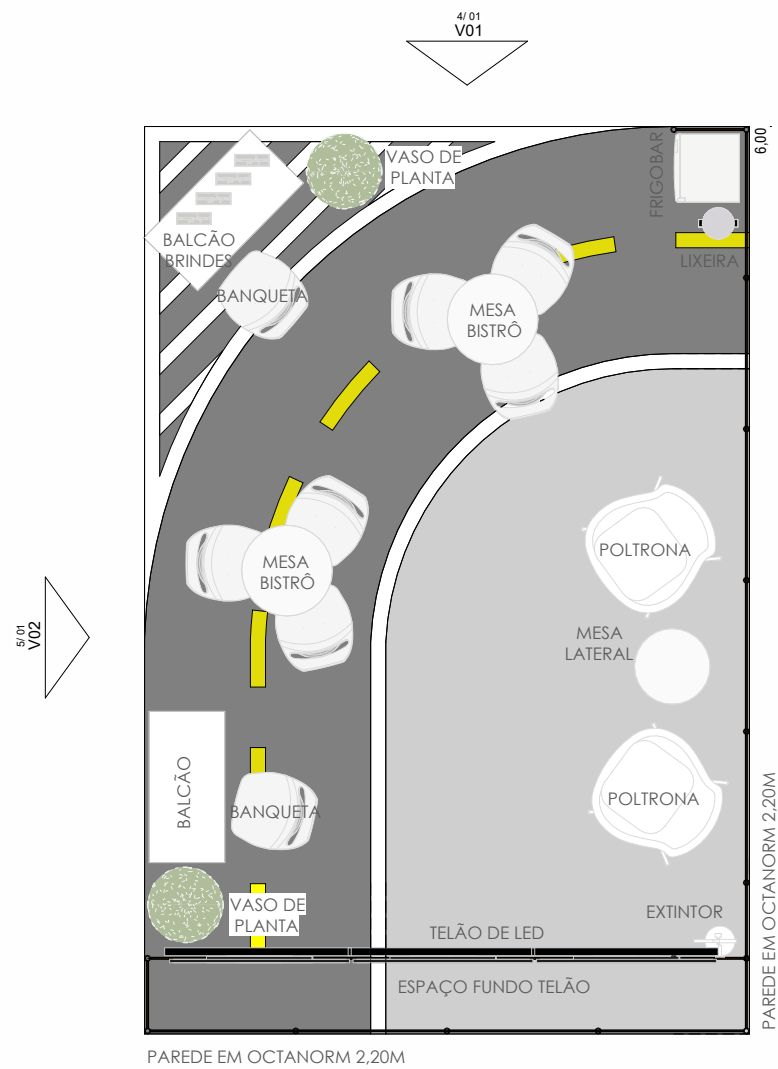


PAREDE EM OCTANORM 2,20M


PLANTA LAYOUT
ESC: 1 : 50

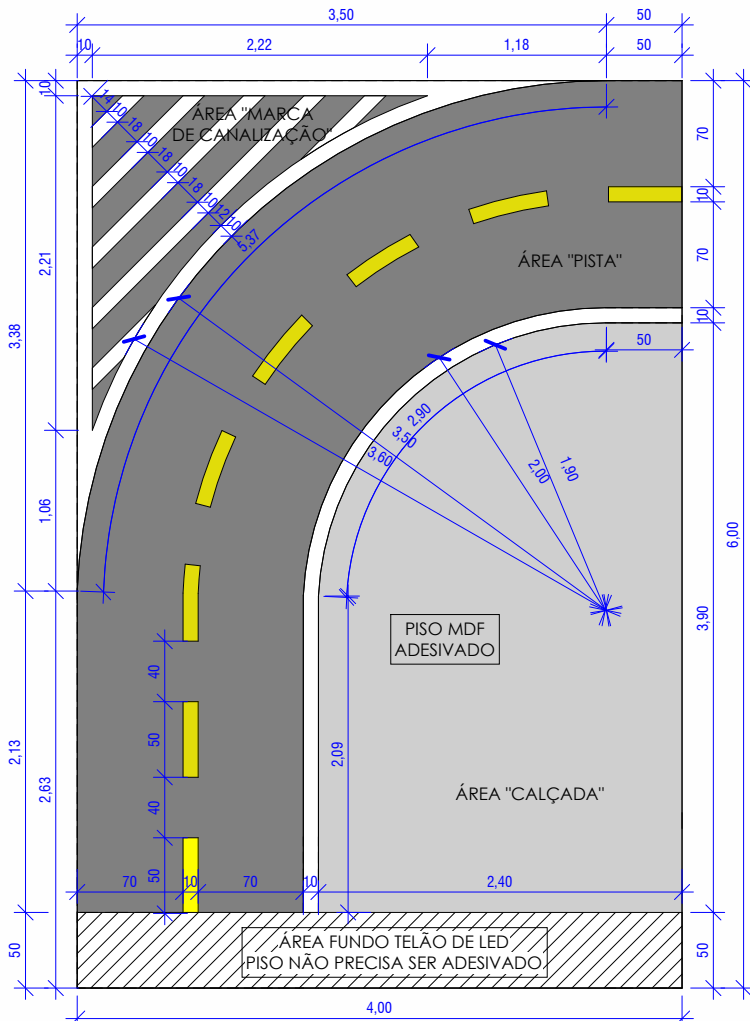


PLANTA ADESIVO PISO
ESC: 1 : 50

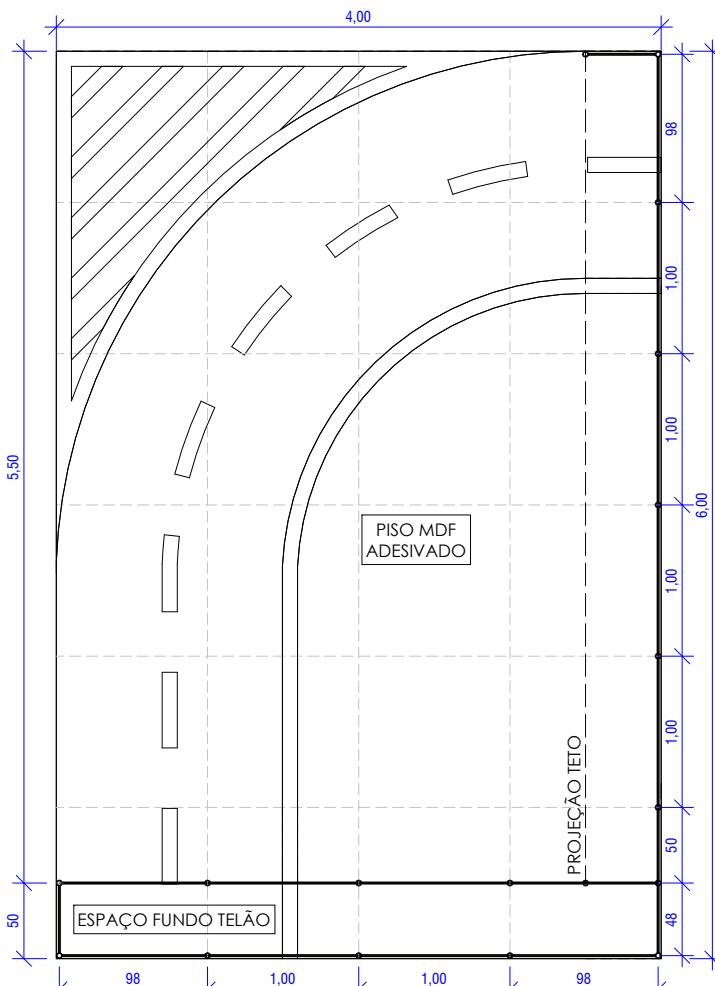


PLANTA TÉCNICA
ESC: 1 : 50

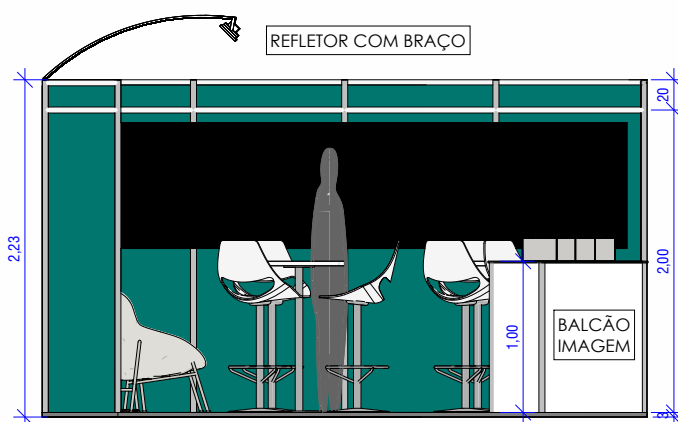


V01
ESC: 1 : 50

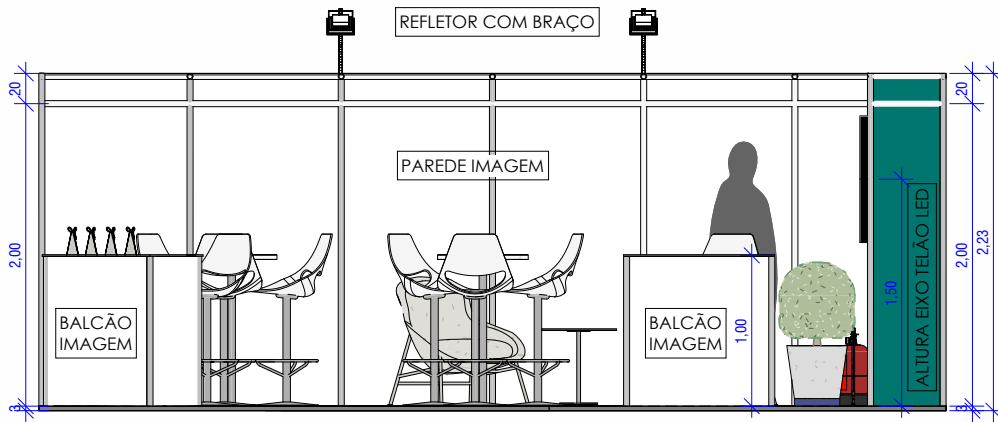

V02
ESC: 1 : 50

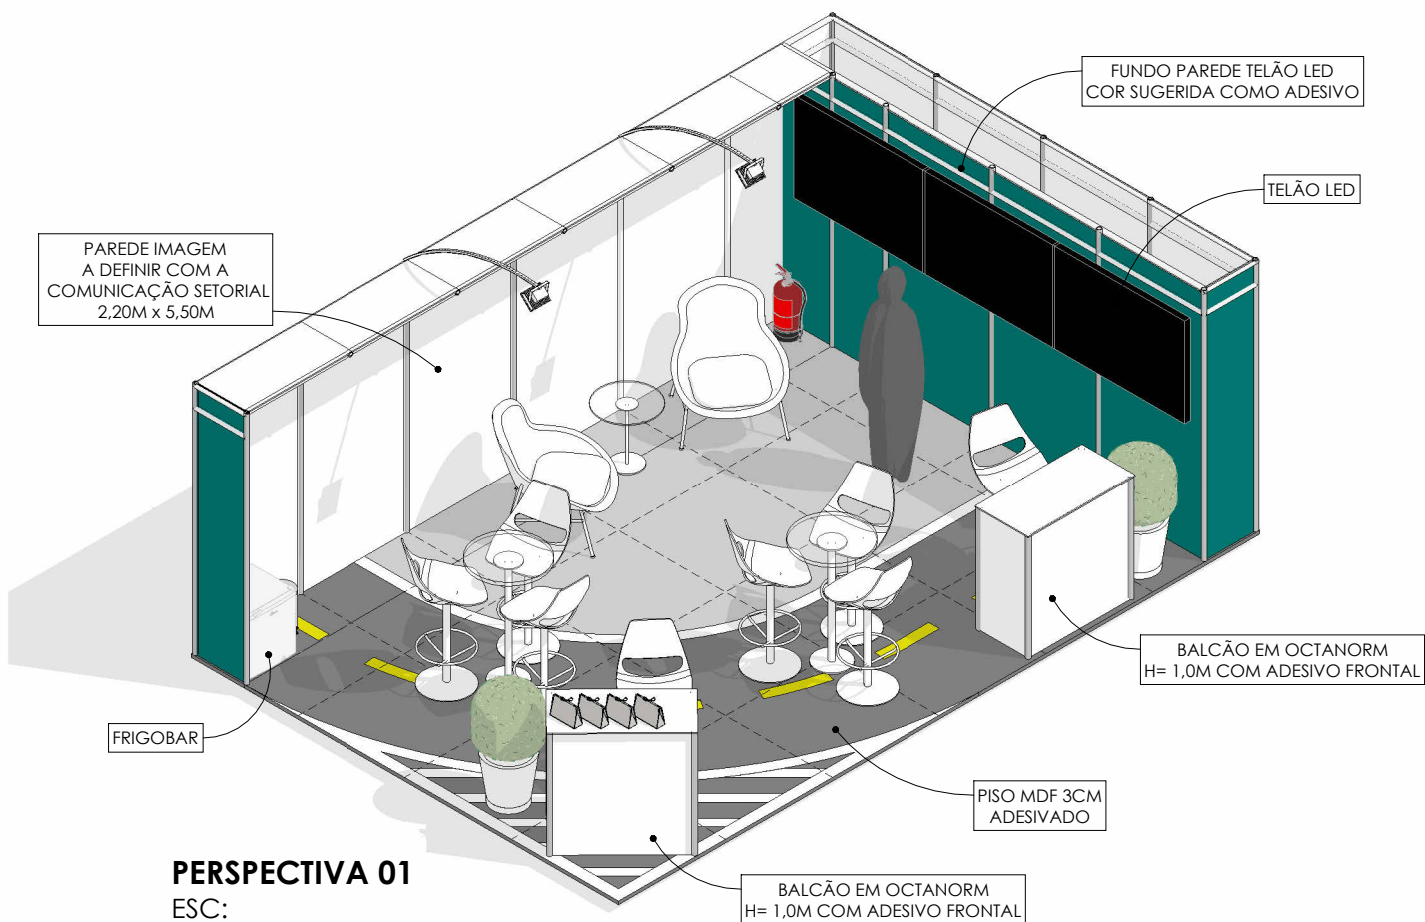

PERSPECTIVA 01
ESC:

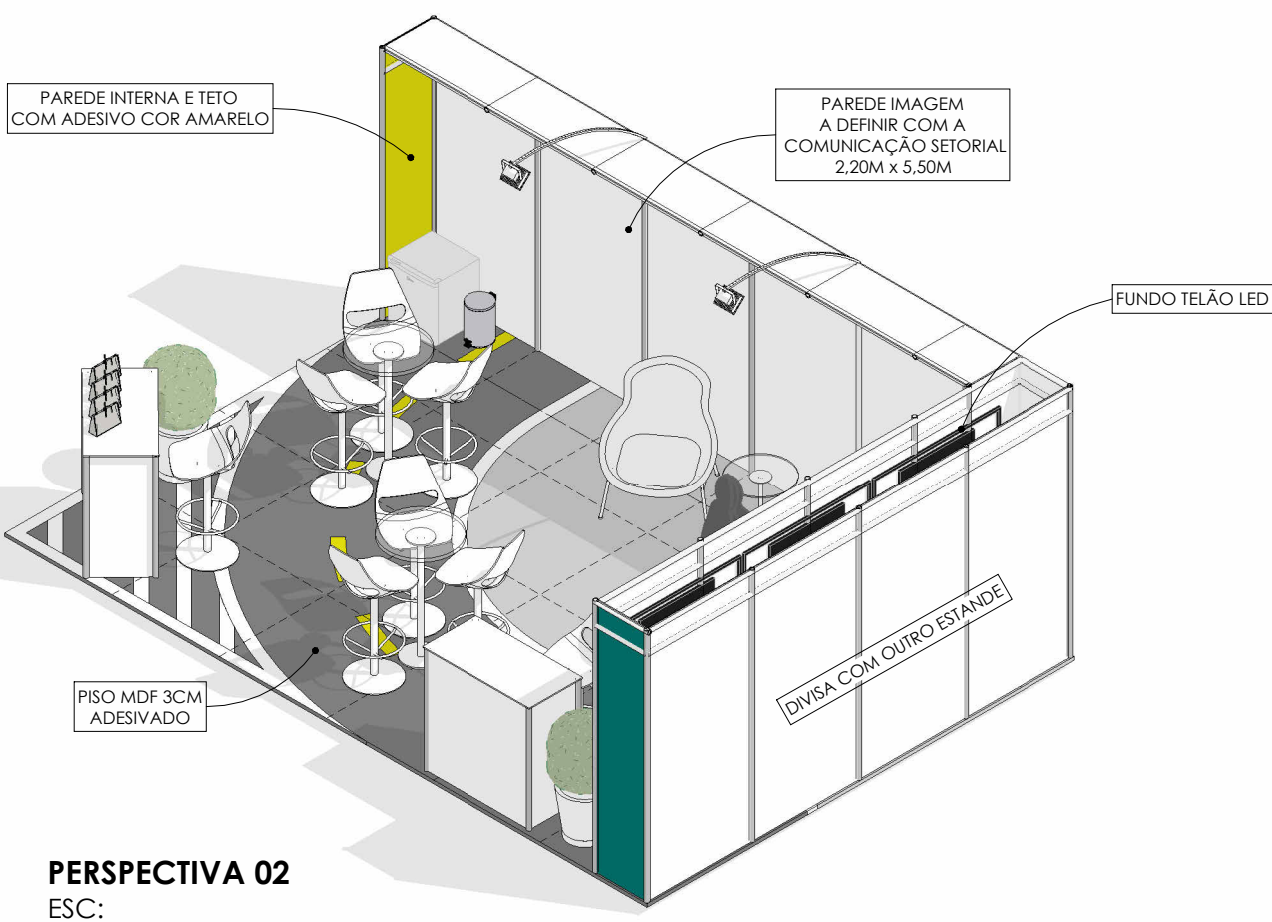

PERSPECTIVA 02
ESC:

HISTÓRICO DE REVISÕES:

REVISÃO	DATA	MOTIVAÇÃO/ SOLICITANTE	CONTEÚDO	AUTOR
R00 Inicial	jun/2025	OS-0000456 Despacho 1608 (74523024)	Anteprojeto de Estande da GOINFRA no 27º ENACOR	Isadora Barbosa e Sophia Dias

APROVAÇÃO DE PROJETO:

Os projetos referentes ao Processo SEI Nº 202500036008347, encontram-se dentro das normas e exigências da GOINFRA, tendo sido elaborado por profissionais habilitados.

GERENTE DE PROJETOS DE OBRAS CIVIS

DIRETORIA DE OBRAS CIVIS



Av. Gov. José Ludovico de Almeida, 20, Cj Caiçara (BR-153), Goiânia-GO. CEP: 74623-160. (62) 3265-4000

ANTEPROJETO DE ESTANDE DA GOINFRA
PARA O ENACOR 2025

ENDEREÇO DA OBRA: Expominas BH, Av. Amazonas, 6200 – Gameleira, Belo Horizonte – MG, CEP 30510-000

PROPRIETÁRIO: Goinfra - Agência Goiana de Infraestrutura e Transportes

AUTOR DO PROJETO: Isadora Rodrigues Barbosa | CAU nº A253149-6

AUTOR DO PROJETO: Sophia Coelho Dias | CAU nº A124510-4

ARQUITETURA

CONTEÚDO: Layout, Planta Adesivo Piso, Planta Técnica, Vistas e Perspectivas.

 		DESENHO: Isadora Rodrigues		FORMATO: A2 (594x420)
EVENTO: 27º ENACOR 27 a 30 de outubro de 2025 Belo Horizonte - MG		DATA: jun/2025	ESCALA: 1 : 50	
ÁREA DO ESTANDE: 24,00 m² (6,0x4,0m) Posição estande F-3		SOFTWARE: Autodesk Revit 2025		FOLHA: ÚNICA

IMPORTANTE: ANTES DA EXECUÇÃO, VERIFICAR A COMPATIBILIDADE COM PROJETOS COMPLEMENTARES: EXECUTIVO, ESTRUTURAL, ELÉTRICO E HIDRÁULICO.