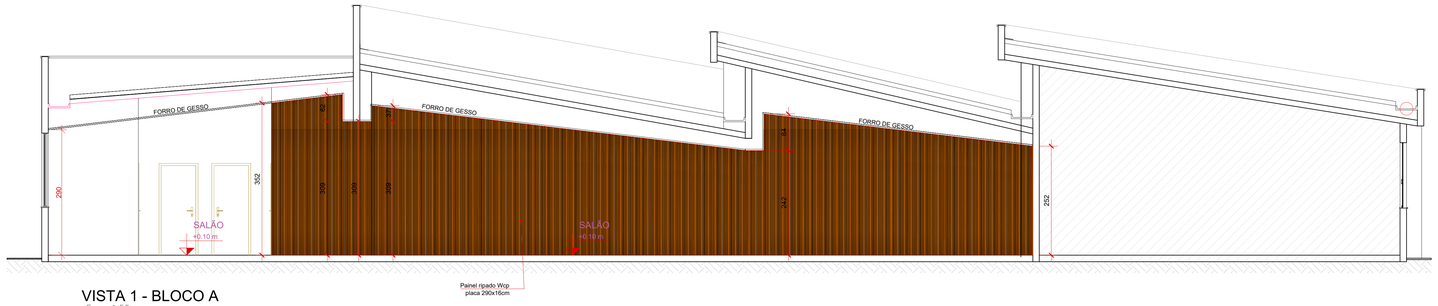

VISTA 1 - BLOCO A
Esc.: 1:50

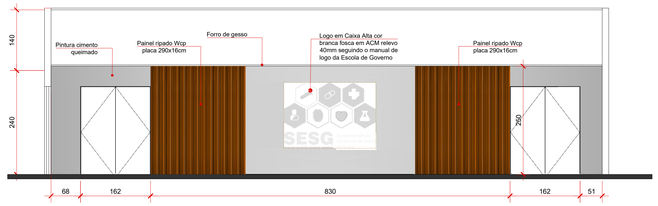

VISTA 2 - BLOCO F
Esc.: 1:50

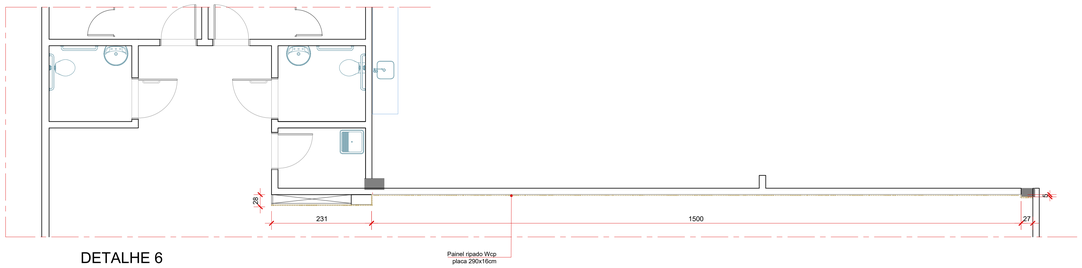

DETALHE 6
PLANTA BAIXA - BLOCO A
Esc.: 1:50

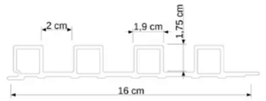

DETALHE 1 - RIPADO Wcp
Esc.: sem escala

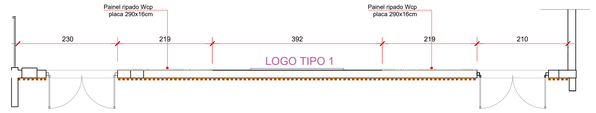

DETALHE 7
PLANTA BAIXA - BLOCO F
Esc.: 1:50

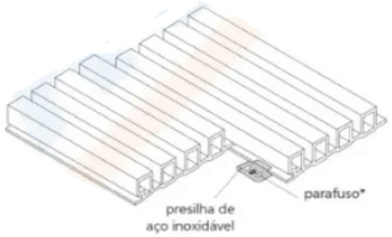

DETALHE 2 - RIPADO Wcp
Esc.: sem escala

PERSPECTIVAS

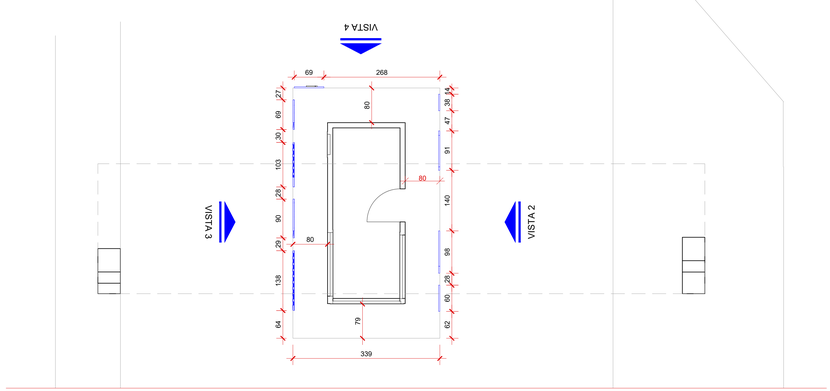

PLANTA BAIXA - GUARITA
Esc.: 1:50

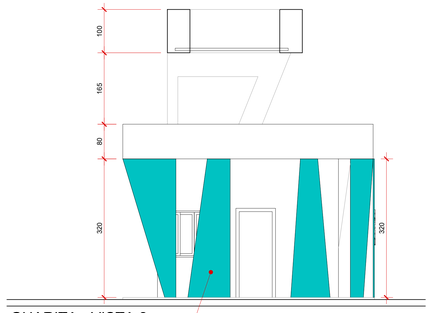

GUARITA - VISTA 2
Esc.: 1:50

Chapa de aço carbono galvanizada, perfurada (grade furos redondos alternados horizontal) com diâmetro máximo do furo ≤ 4cm e pintada com tinta automotiva e acabamento em verniz bicomponente automotivo na cor: Verde Mar.

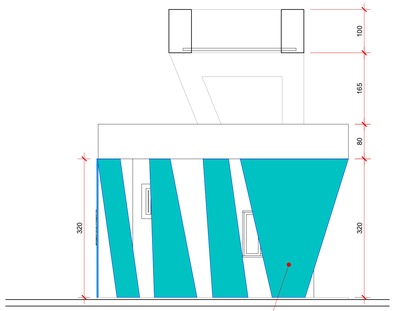

GUARITA - VISTA 3
Esc.: 1:50

Chapa de aço carbono galvanizada, perfurada (grade furos redondos alternados horizontal) com diâmetro máximo do furo ≤ 4cm e pintada com tinta automotiva e acabamento em verniz bicomponente automotivo na cor: Verde Mar.

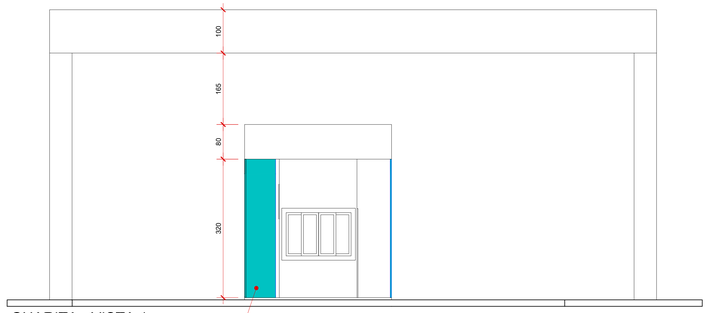

GUARITA - VISTA 1
Esc.: 1:50

Chapa de aço carbono galvanizada, perfurada (grade furos redondos alternados horizontal) com diâmetro máximo do furo ≤ 4cm e pintada com tinta automotiva e acabamento em verniz bicomponente automotivo na cor: Verde Mar.

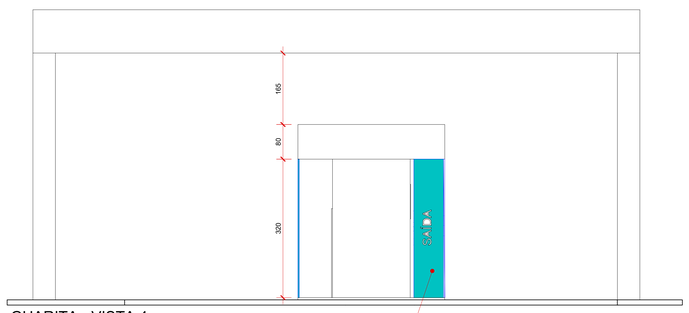

GUARITA - VISTA 4
Esc.: 1:50

Chapa de aço carbono galvanizada, perfurada (grade furos redondos alternados horizontal) com diâmetro máximo do furo ≤ 4cm e pintada com tinta automotiva e acabamento em verniz bicomponente automotivo na cor: Verde Mar.

VERSÃO	EMISSÃO	RESPONSÁVEL	OBSERVAÇÕES
RV05	JUNHO/2025	LORENA BRANDÃO	AJUSTES FACHADAS
RV06	JULHO/2025	LORENA BRANDÃO	AJUSTES FACHADAS E AMBIENTES INTERNOS COM RIPADO

REVISÕES

APROVAÇÕES

CONFERIR MEDIDAS NO LOCAL

PROJETO ARQUITETÔNICO

SUPERINTENDÊNCIA DA ESCOLA DE SAÚDE DE GOIAS - SESG-GO

Endereço: Rua 26, N° 521 - Vila Legionarios, Goiânia - GO, 74853-070

DETALHAMENTO BRISE E RIPADO

Proprietário:
SECRETARIA DE ESTADO DA SAÚDE DE GOIÁS - CNPJ.02.529964/0001-57

Autor do projeto:
Arq. Andressia Camargo - CAU A165422-5

Resp. Técnico:

LOGOMARCA:

Desc. dos partes:
EDIFICAÇÃO TÉRREA

Conteúdo:
VISTA 1 - BLOCO A
PLANTA BAIXA - BLOCO A
VISTA 2 - BLOCO F
PLANTA BAIXA - BLOCO F
DETALHES 1/2
DETALHES GUARITA

AREA TOTAL DA CONSTRUÇÃO: 3.605,14M²
AREA DE INTERVENÇÃO: 15.440,87M²
ESCALA: INDICADA
UNIDADE: METROS
Arquivo:

Prancha: 3/3
Data: JULHO/2025
Desenho: LORENA BRANDÃO