



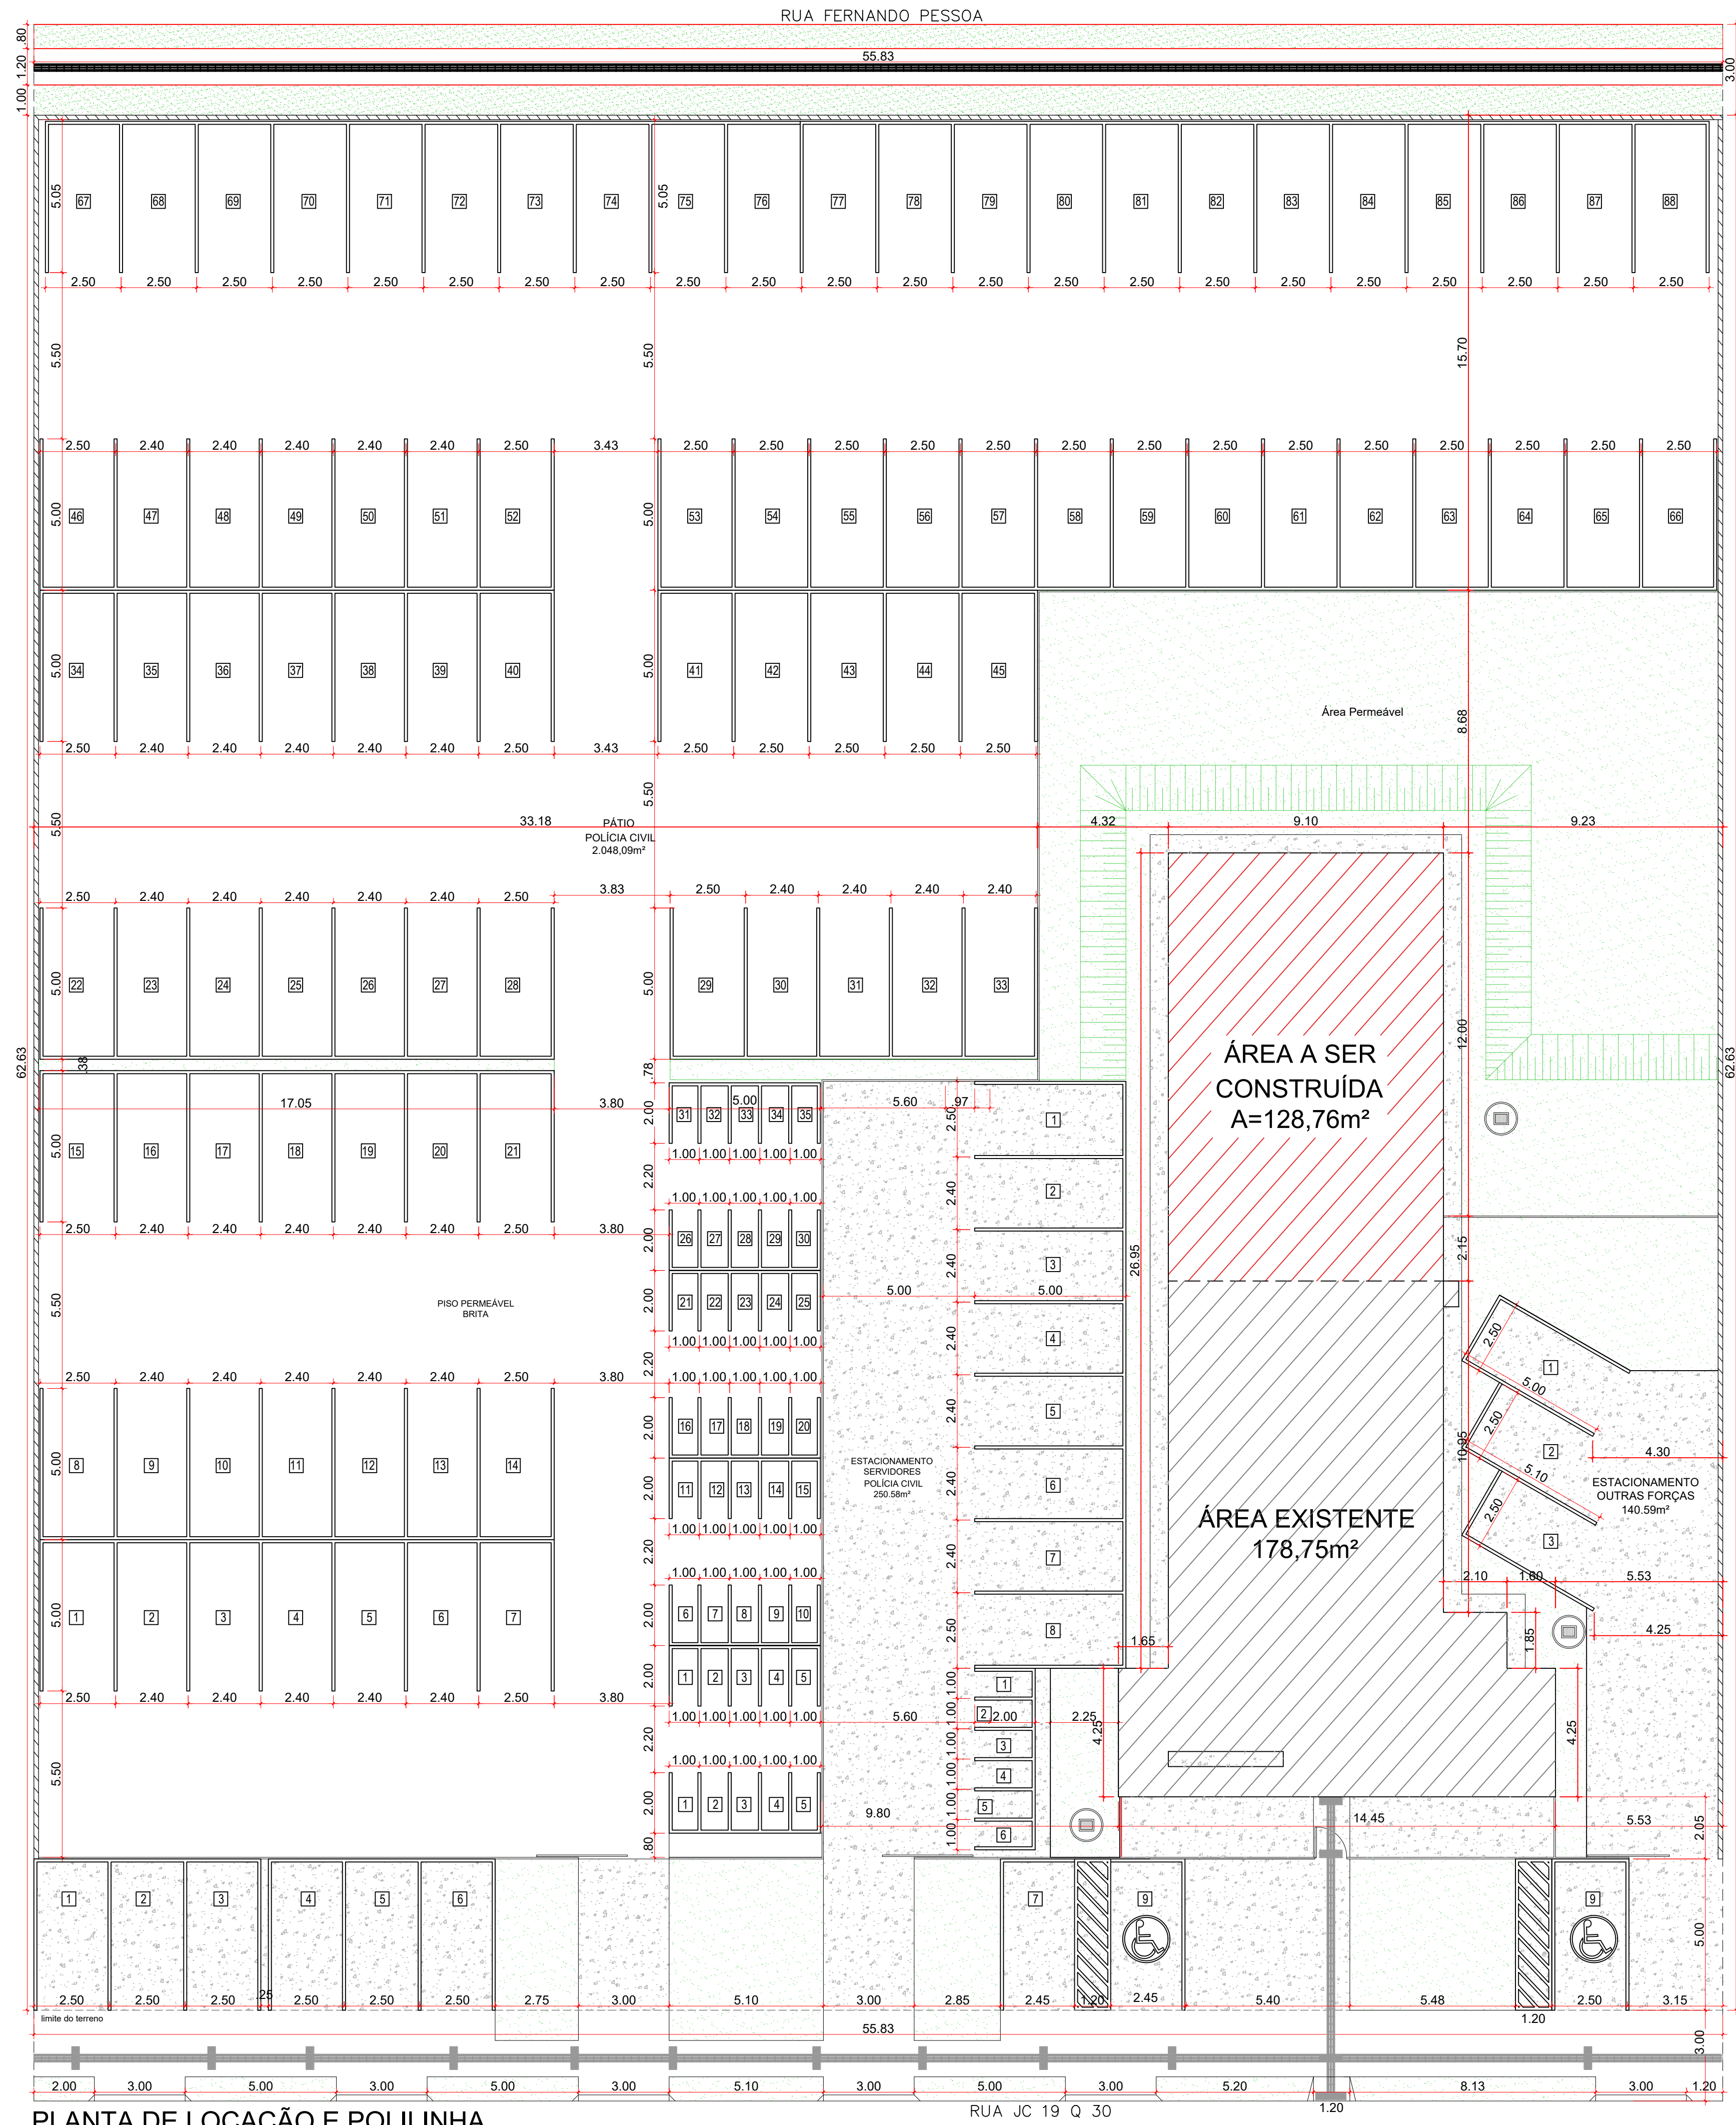


PLANTA DE LOCAÇÃO E POLILINHA

escala: 1/125


ÁREAS / LEGENDA	
[Hatched]	TERRENO INSTITUCIONAL
[Hatched]	128,76m² Área Impervável - Edificação a Construir
[Hatched]	178,75m² Área Impervável - Edificação Existente
[Hatched]	493,56m² Área Permeável - Grama
[Hatched]	2.046,09m² Área Permeável - Brita
[Hatched]	475,23m² Área Impervável - Concreto desimperado
[Hatched]	25,61m² Área Impervável - Muro

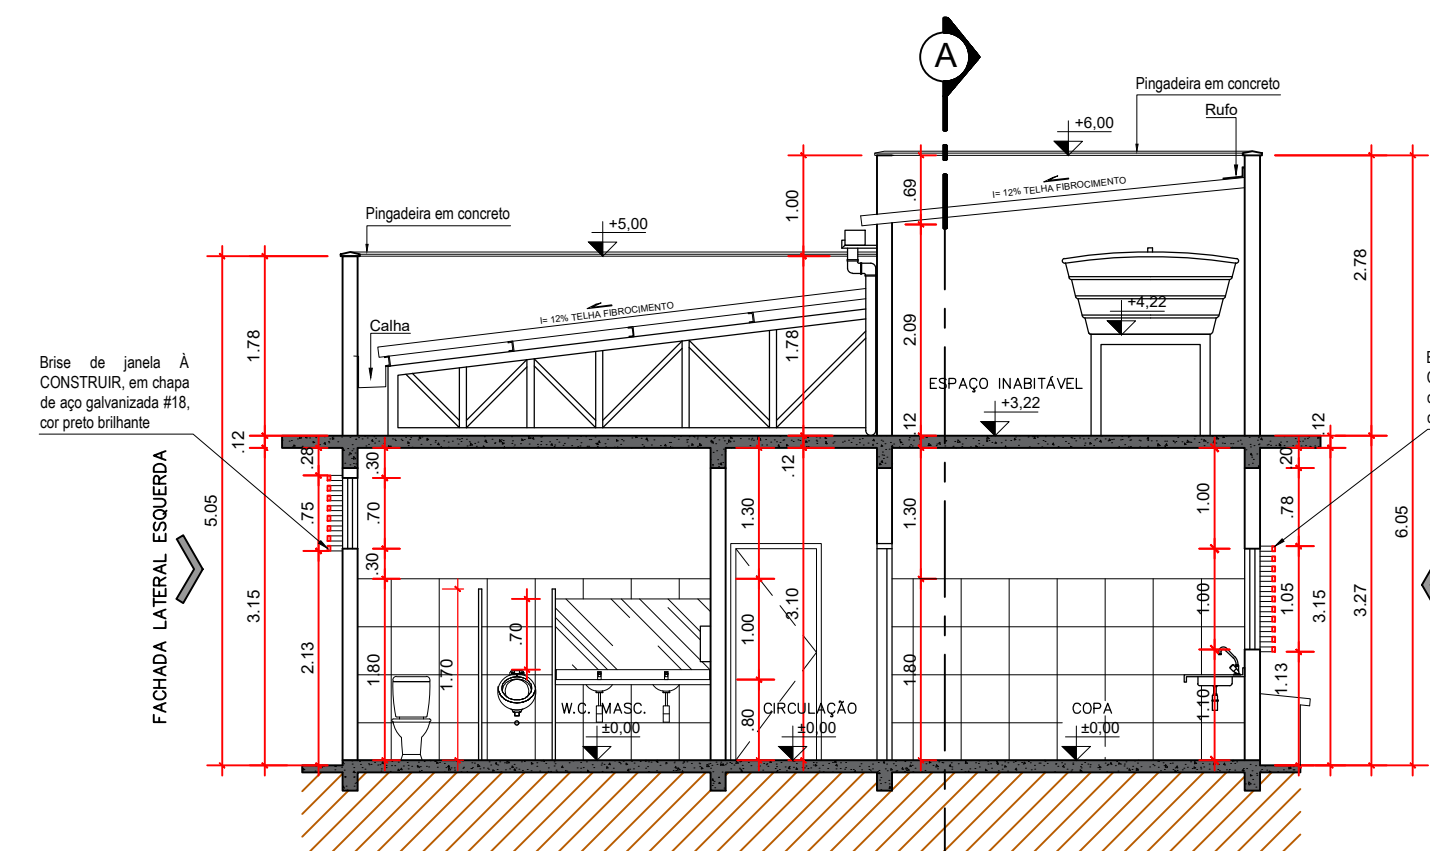


CORTE BB
escala: 1/75

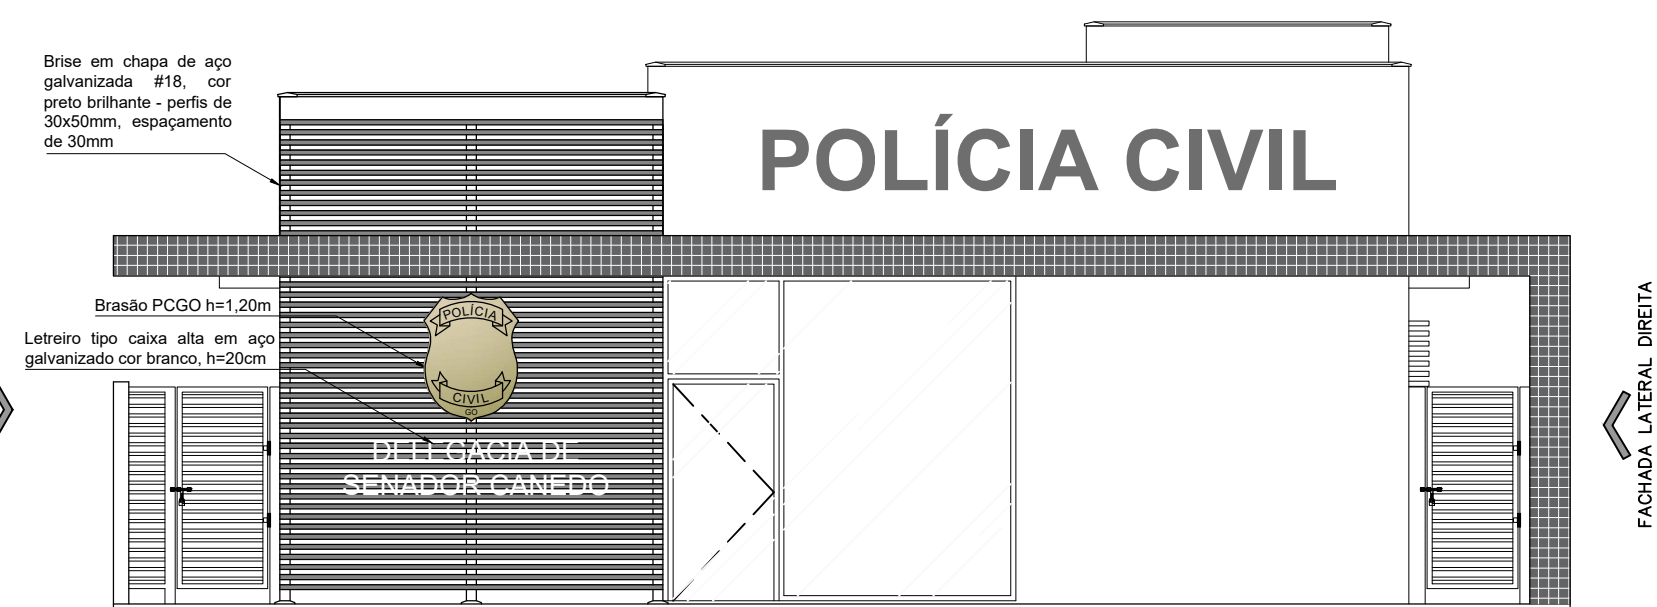


FACHADA FRONTAL
escala: 1/75

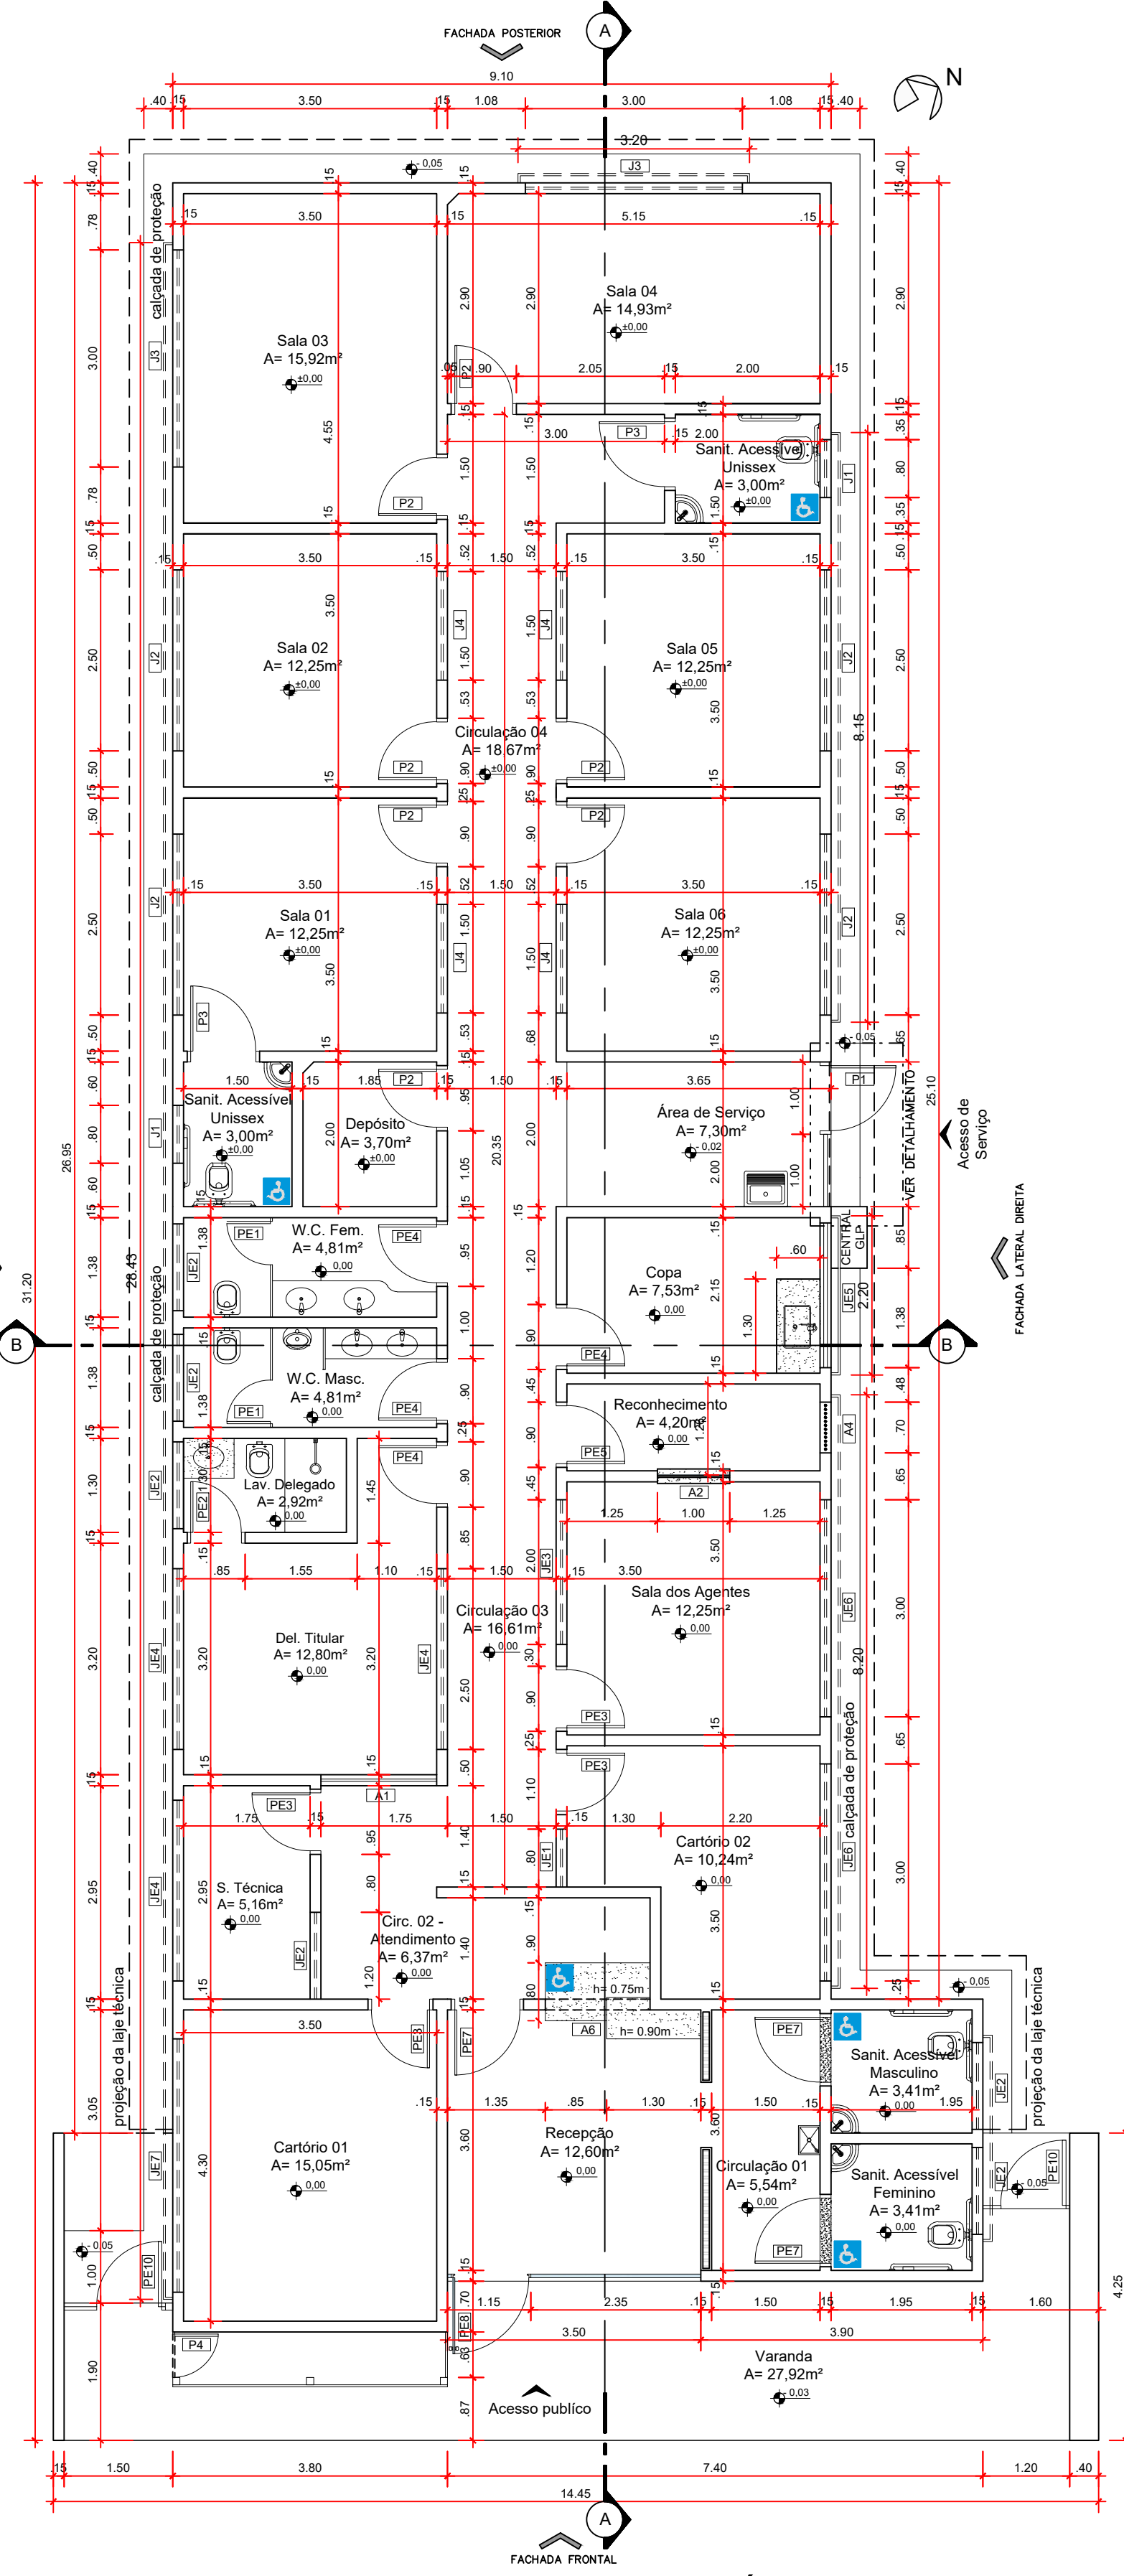


PLANTA DE PROPOSTA FINAL - PAV. TÉRREO
escala: 1/75

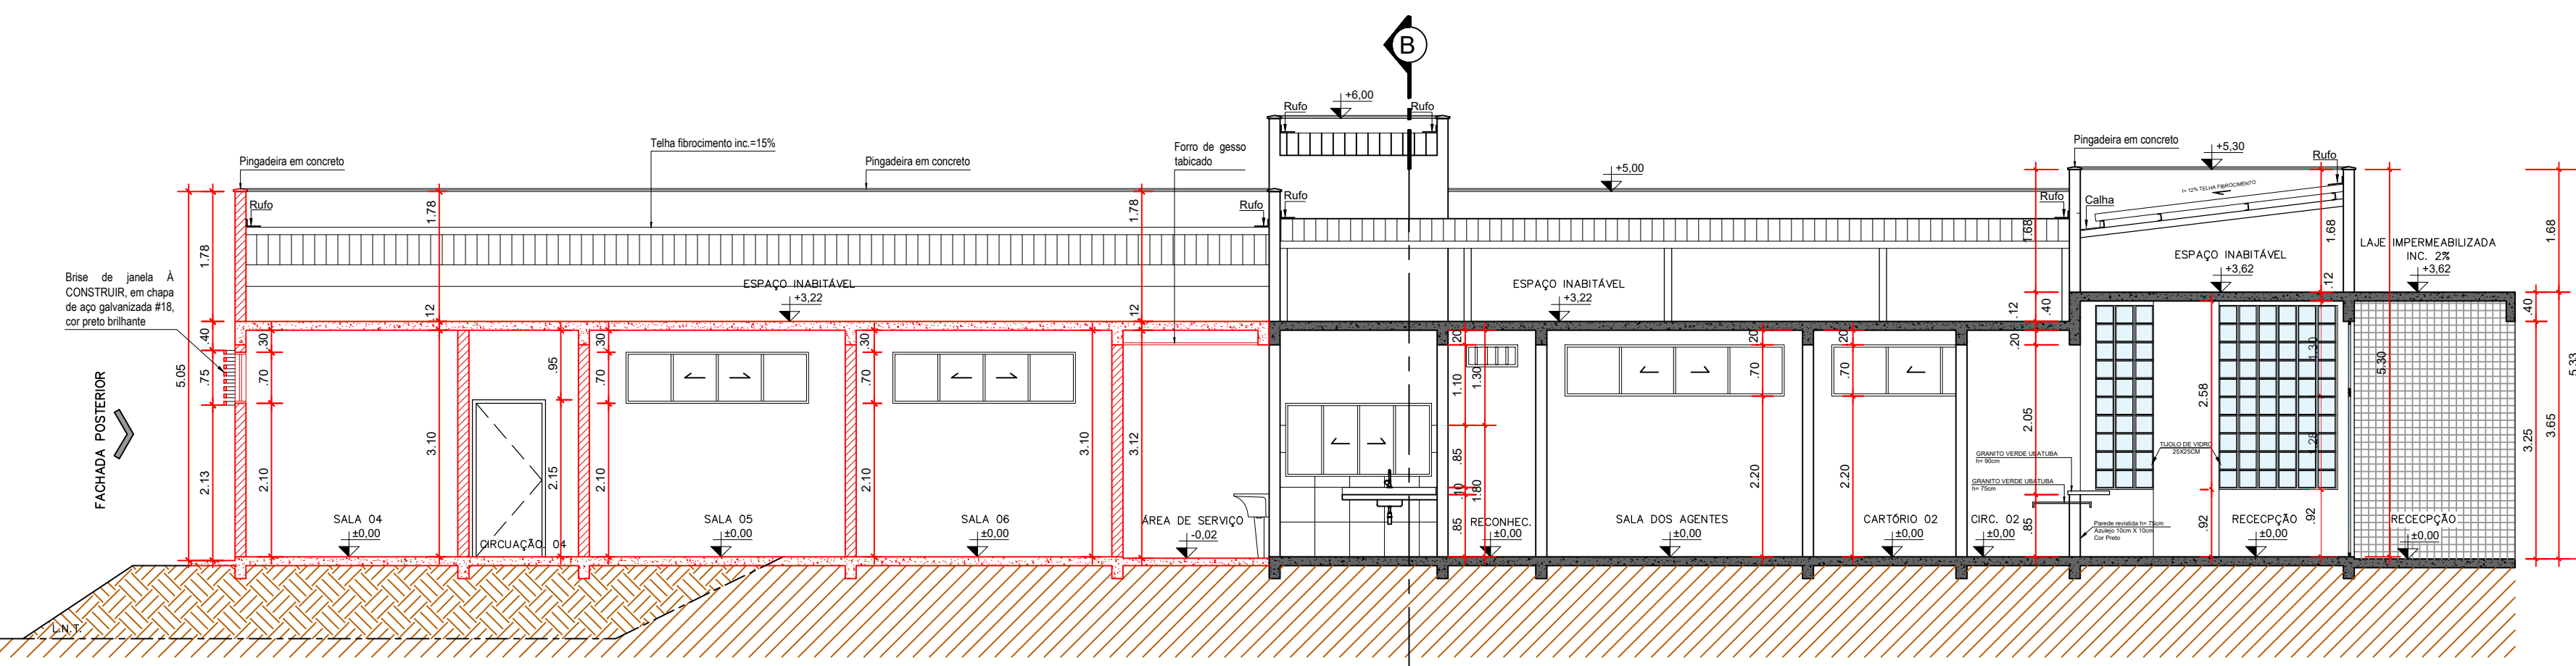


CORTE AA
escala: 1/75

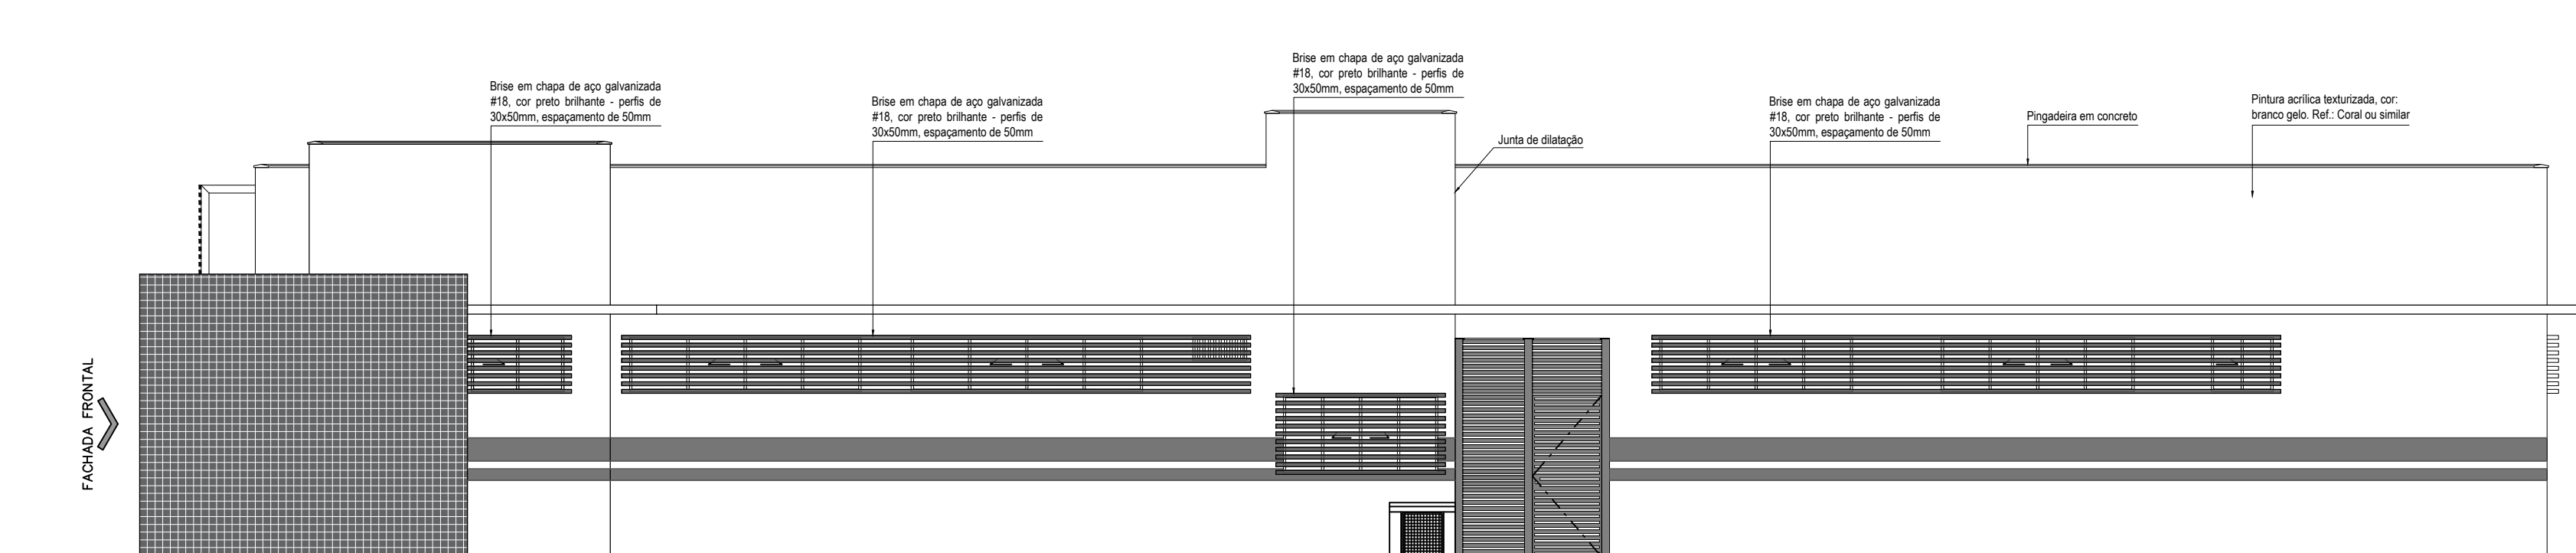

FACHADA LATERAL ESQUERDA
escala: 1/75

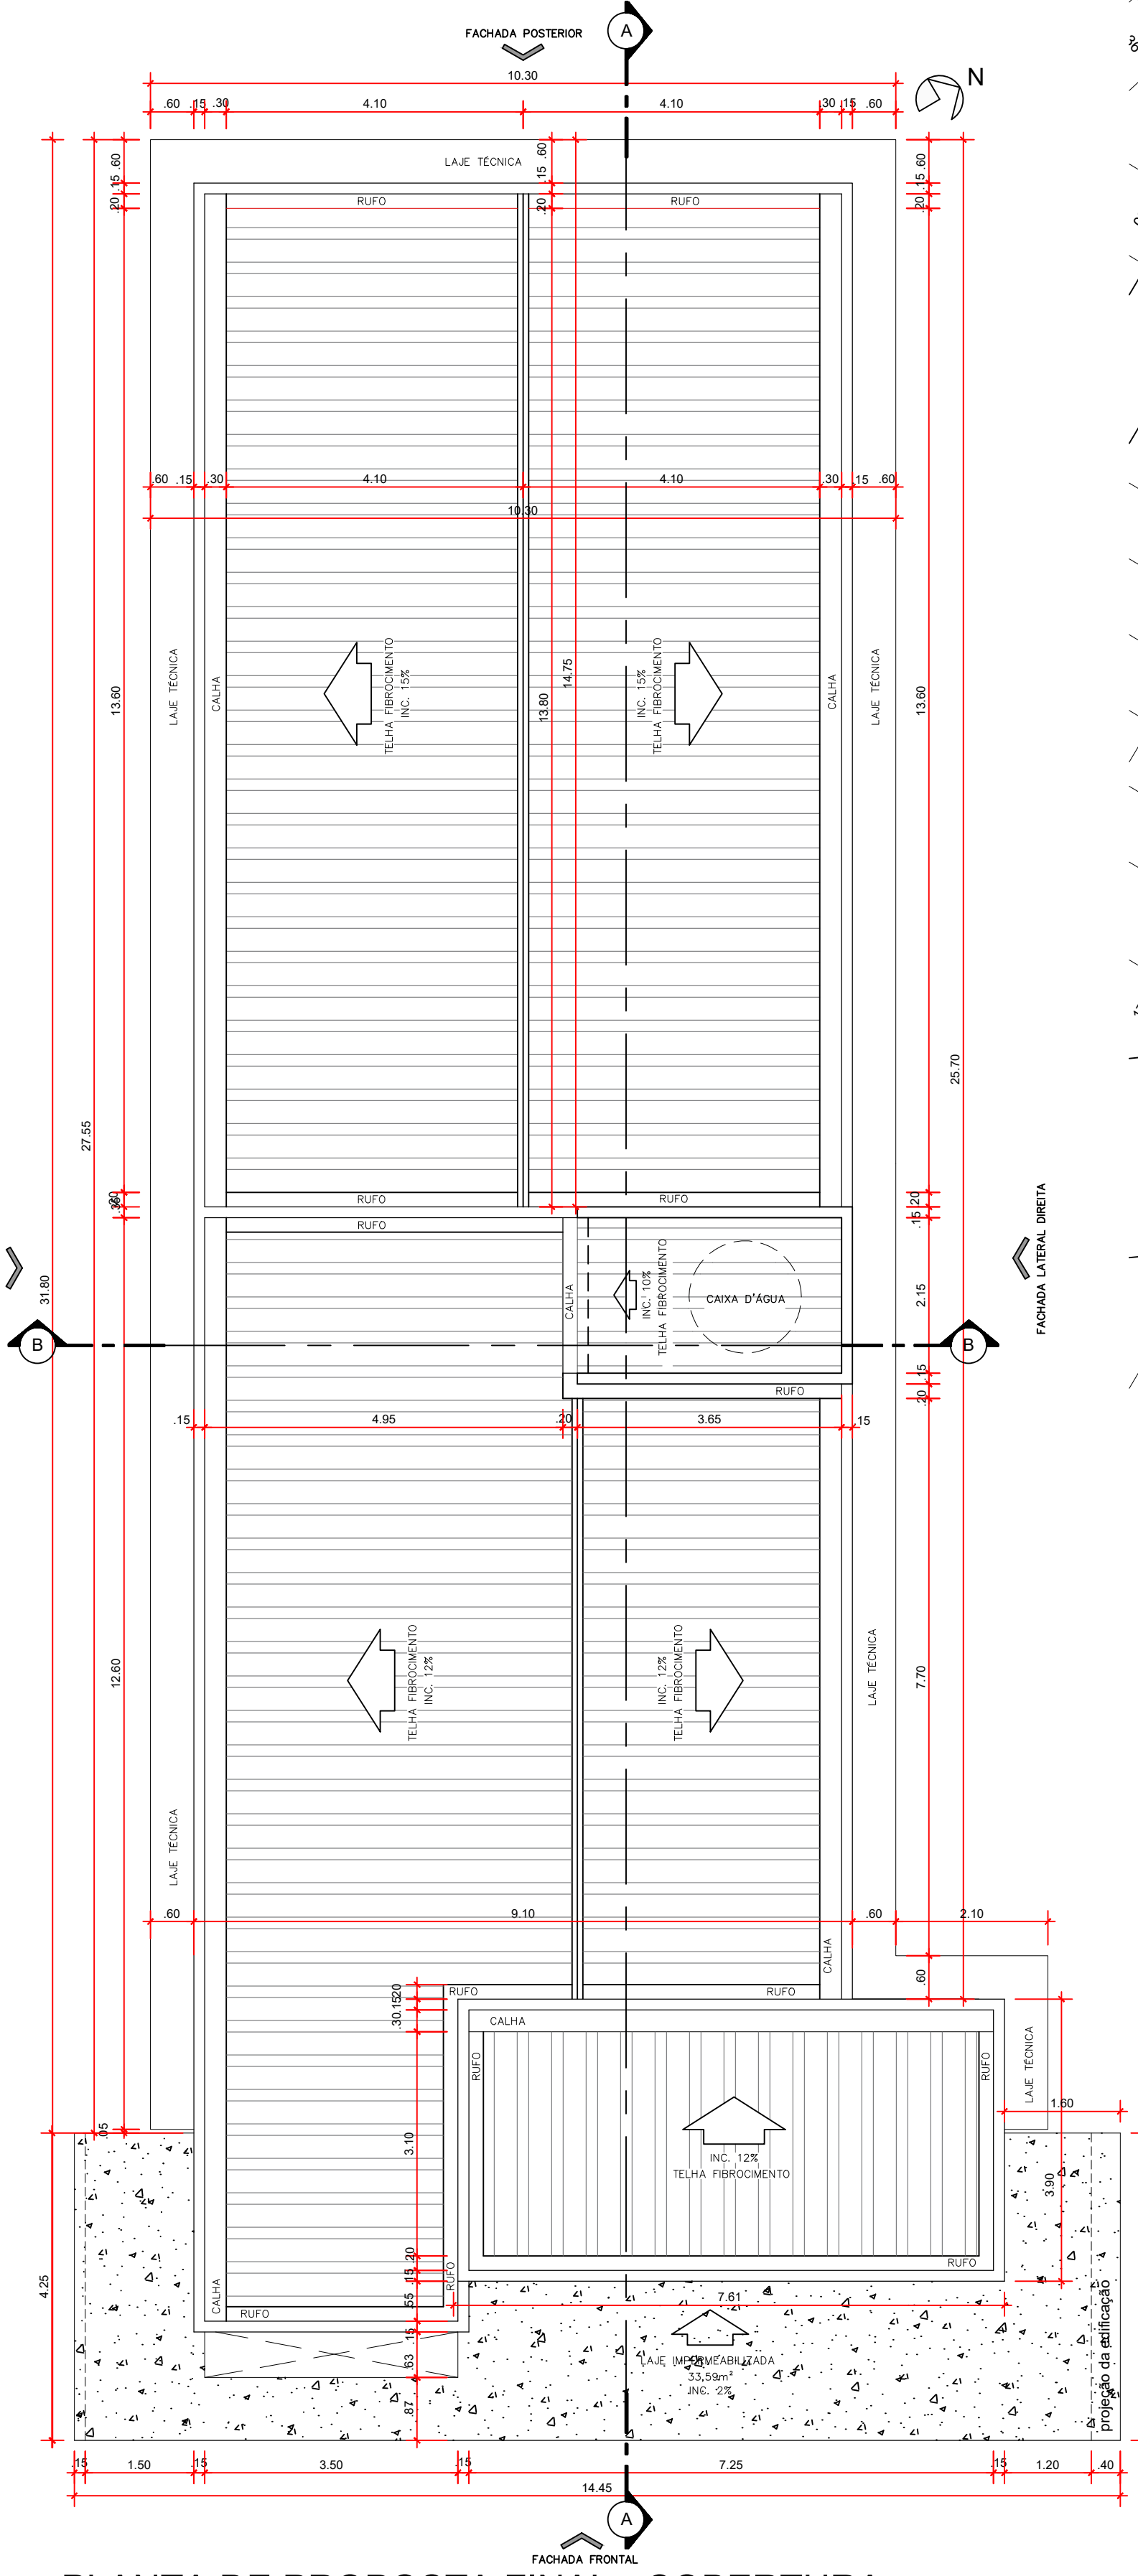

PLANTA DE PROPOSTA FINAL - COBERTURA
escala: 1/75

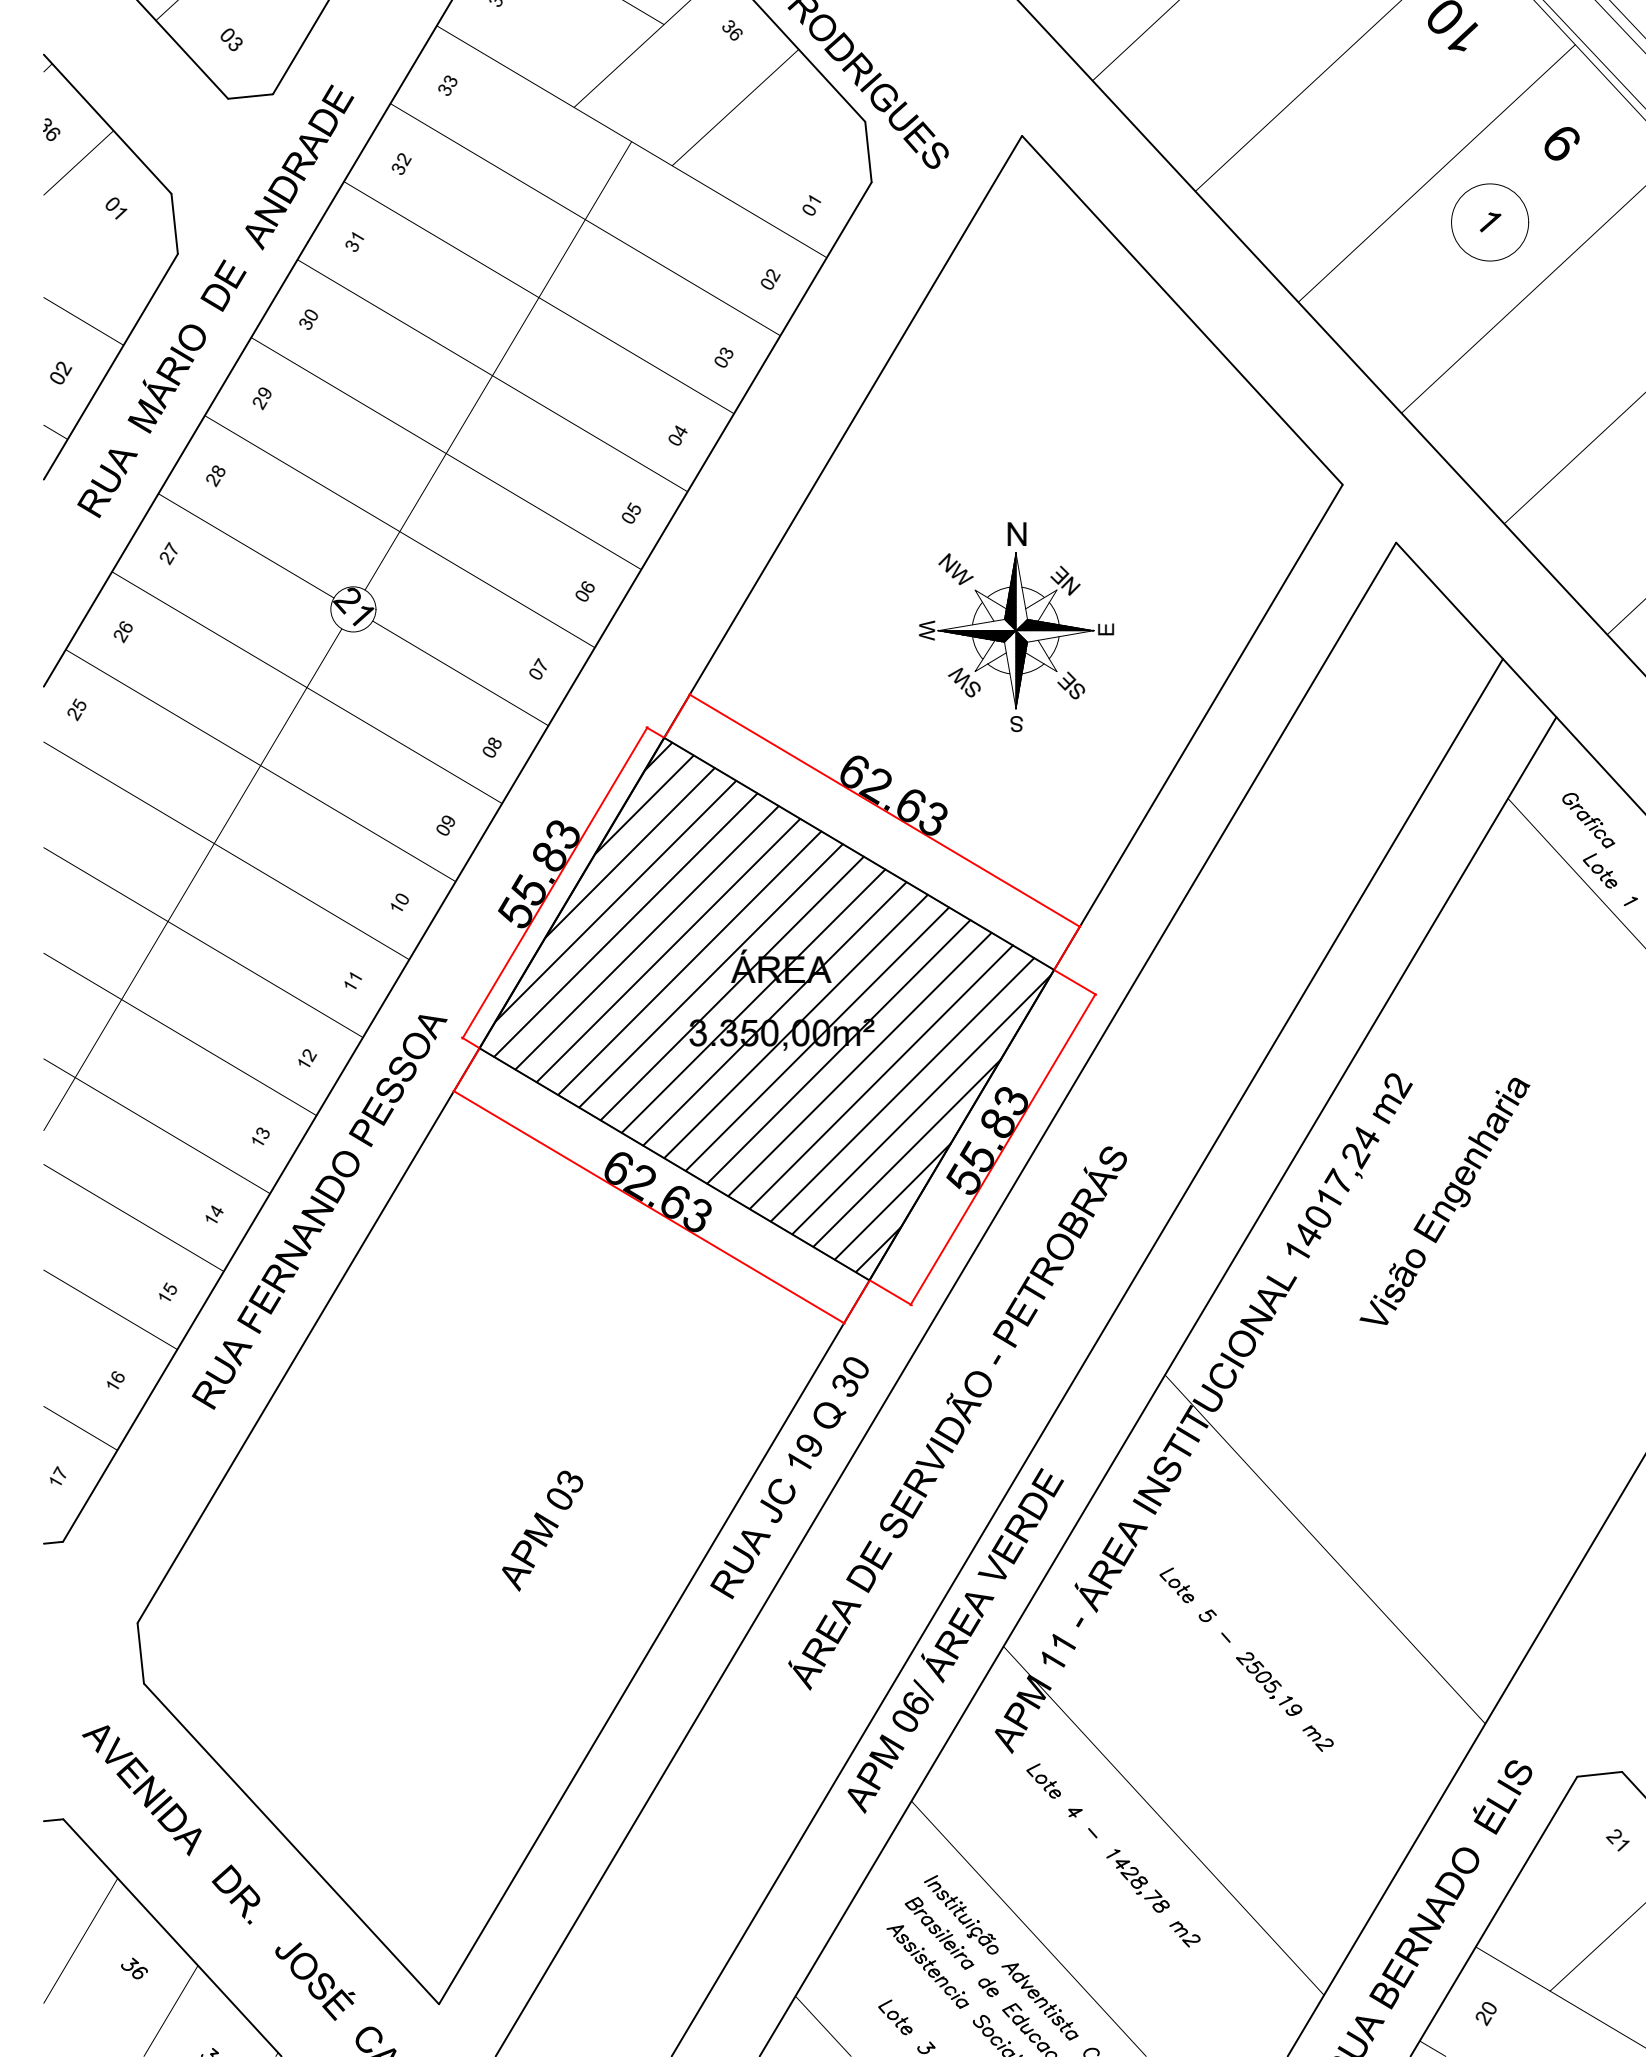

PLANTA DE SITUAÇÃO
escala: 1/1000

QUADRO DE ABERTURAS NOVAS - PORTAS			
PORTAS	LARGURA	ALTURA	TIPO ABERTURA
P1	80	210	ABERTURA
P2	80	210	ABERTURA
