

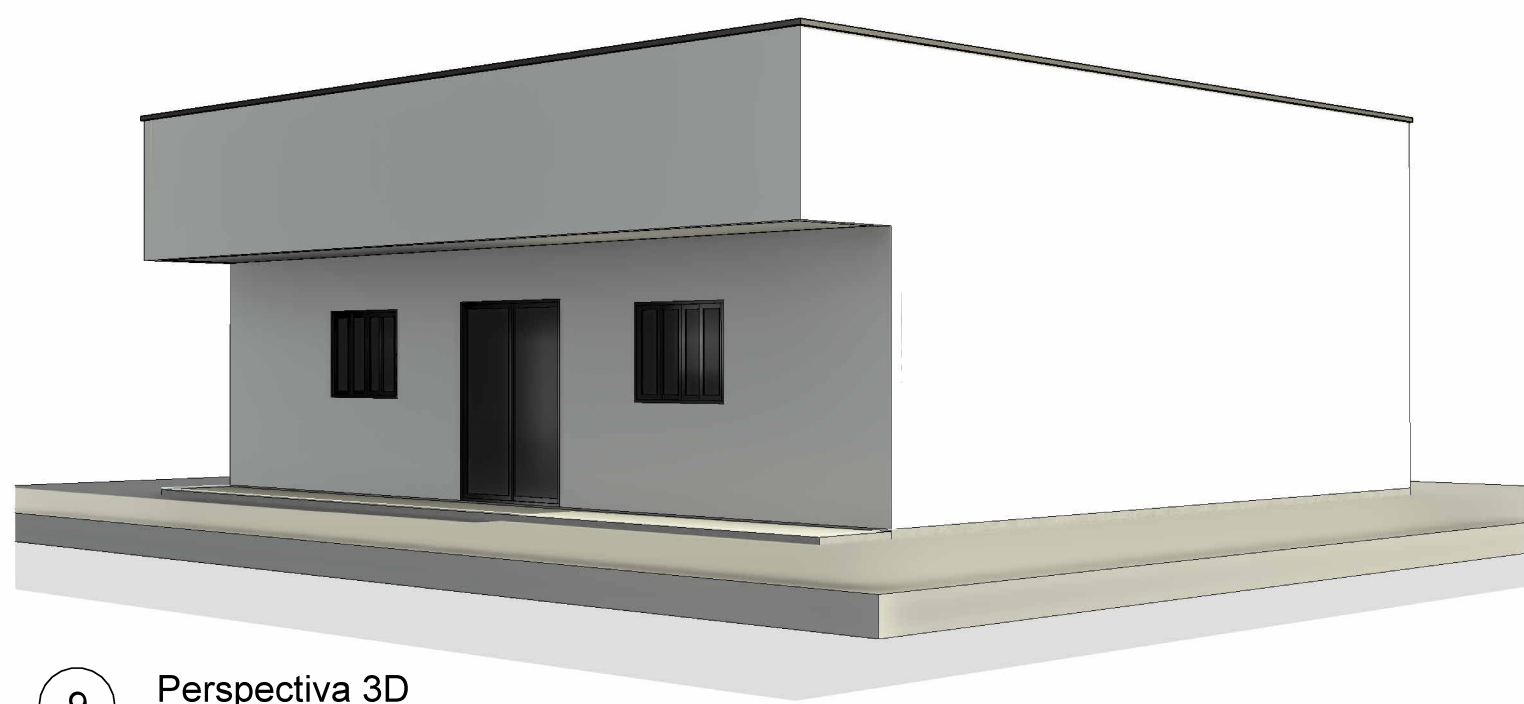


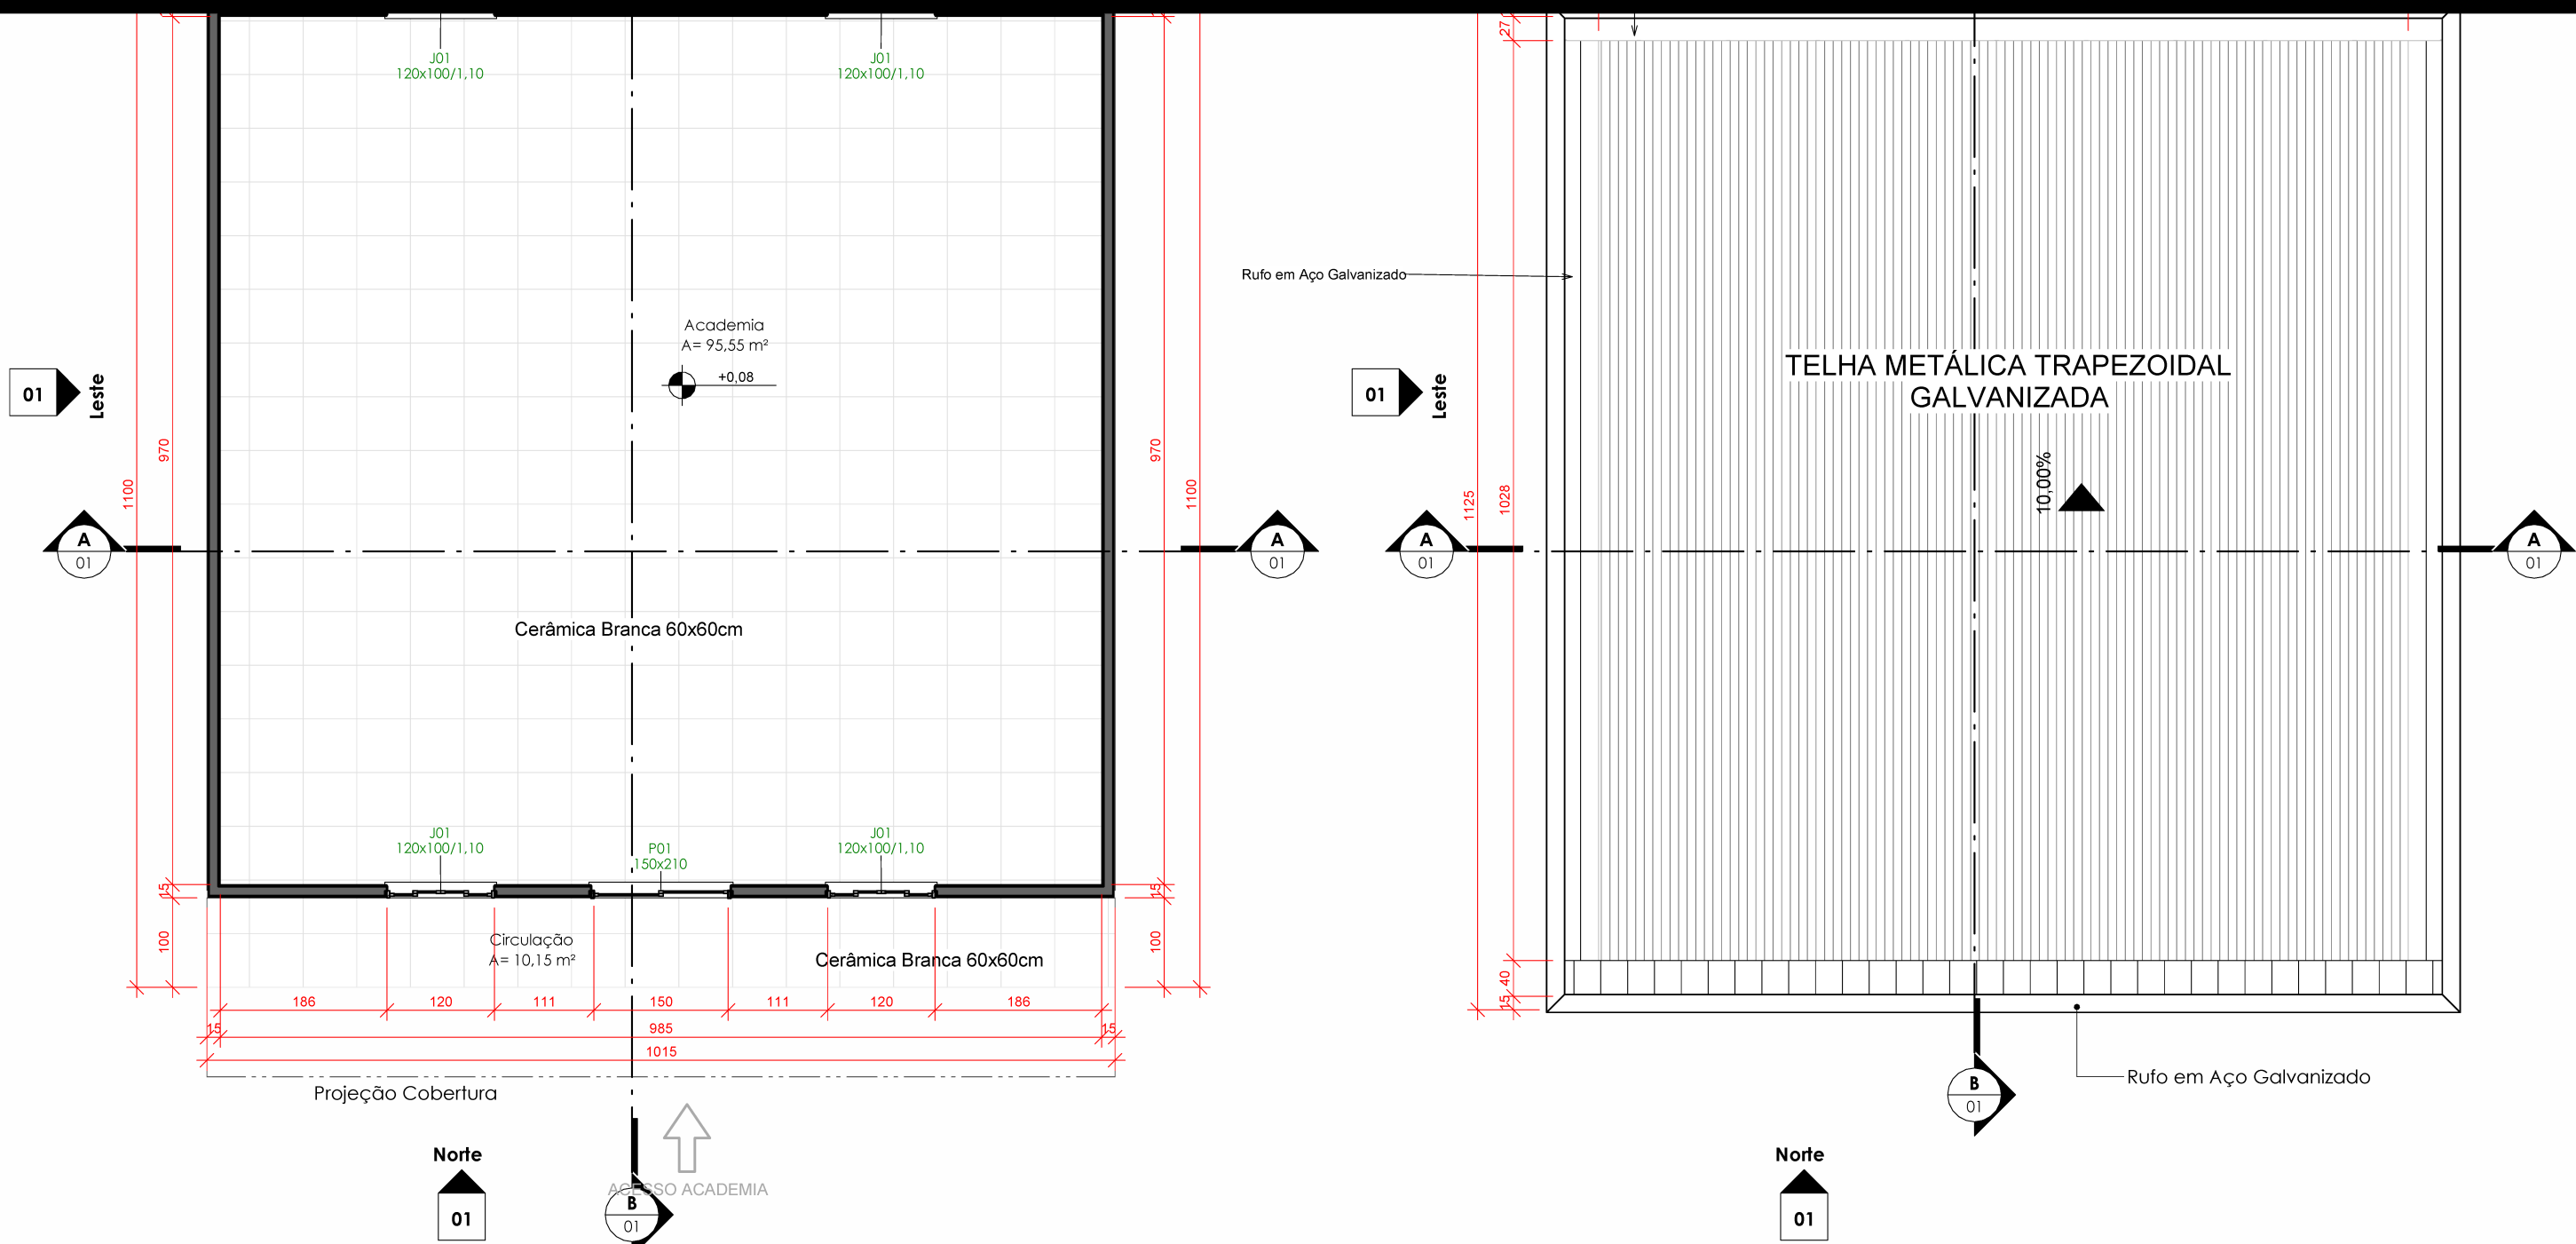

1 Térreo - Executivo
ESCALA 1:75


2 Cobertura - Executivo
ESCALA 1:75

9 Perspectiva 3D
ESCALA

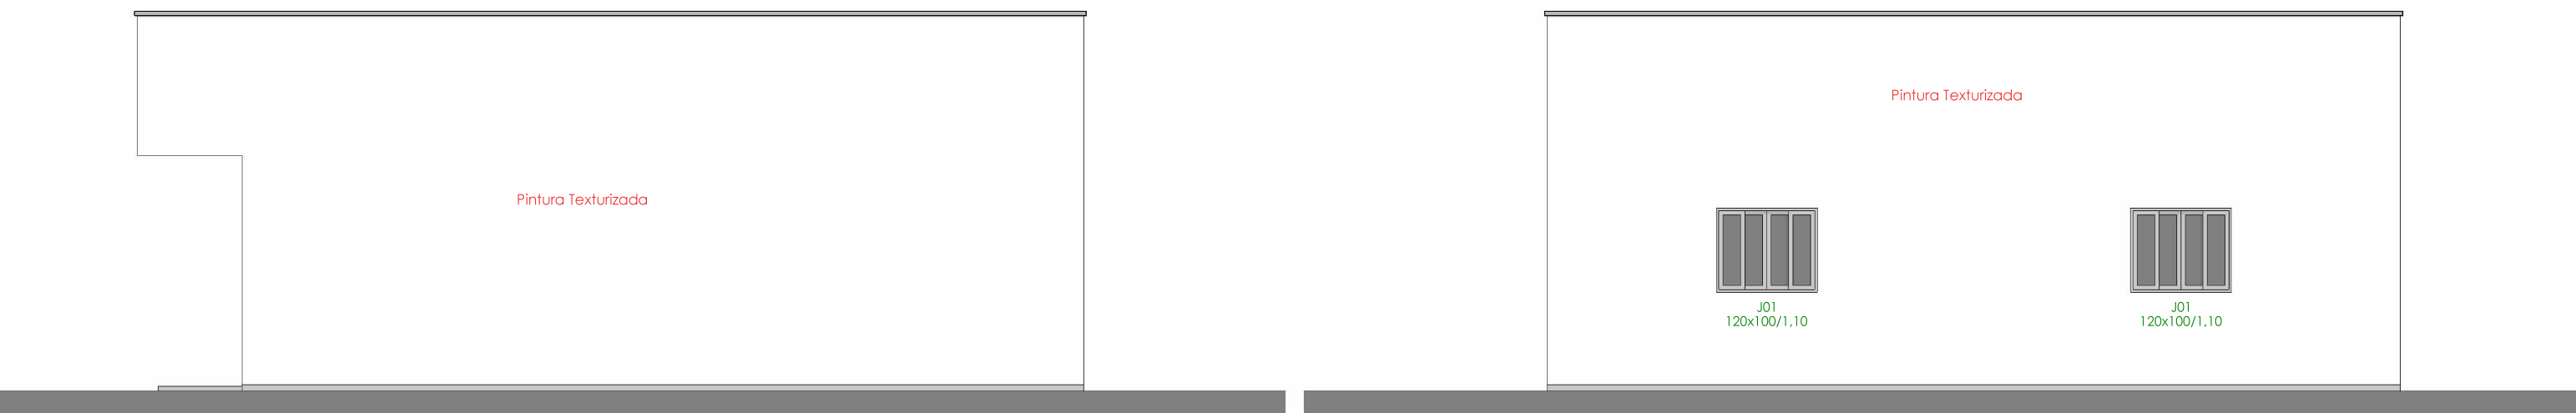


4 Oeste
ESCALA 1:75

3 Sul
ESCALA 1:75

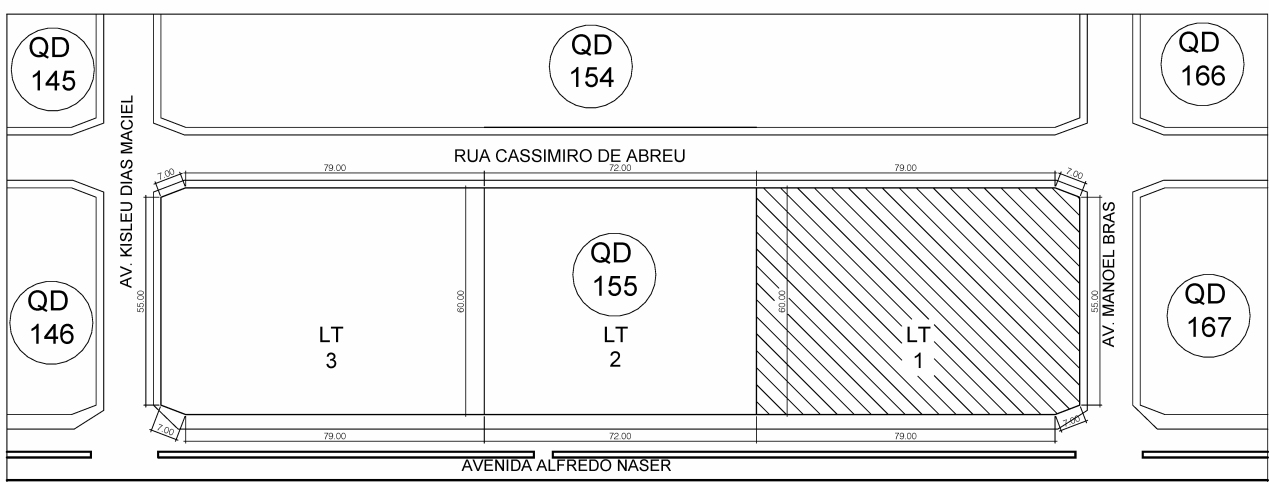


SITUAÇÃO
ESCALA 1:2000

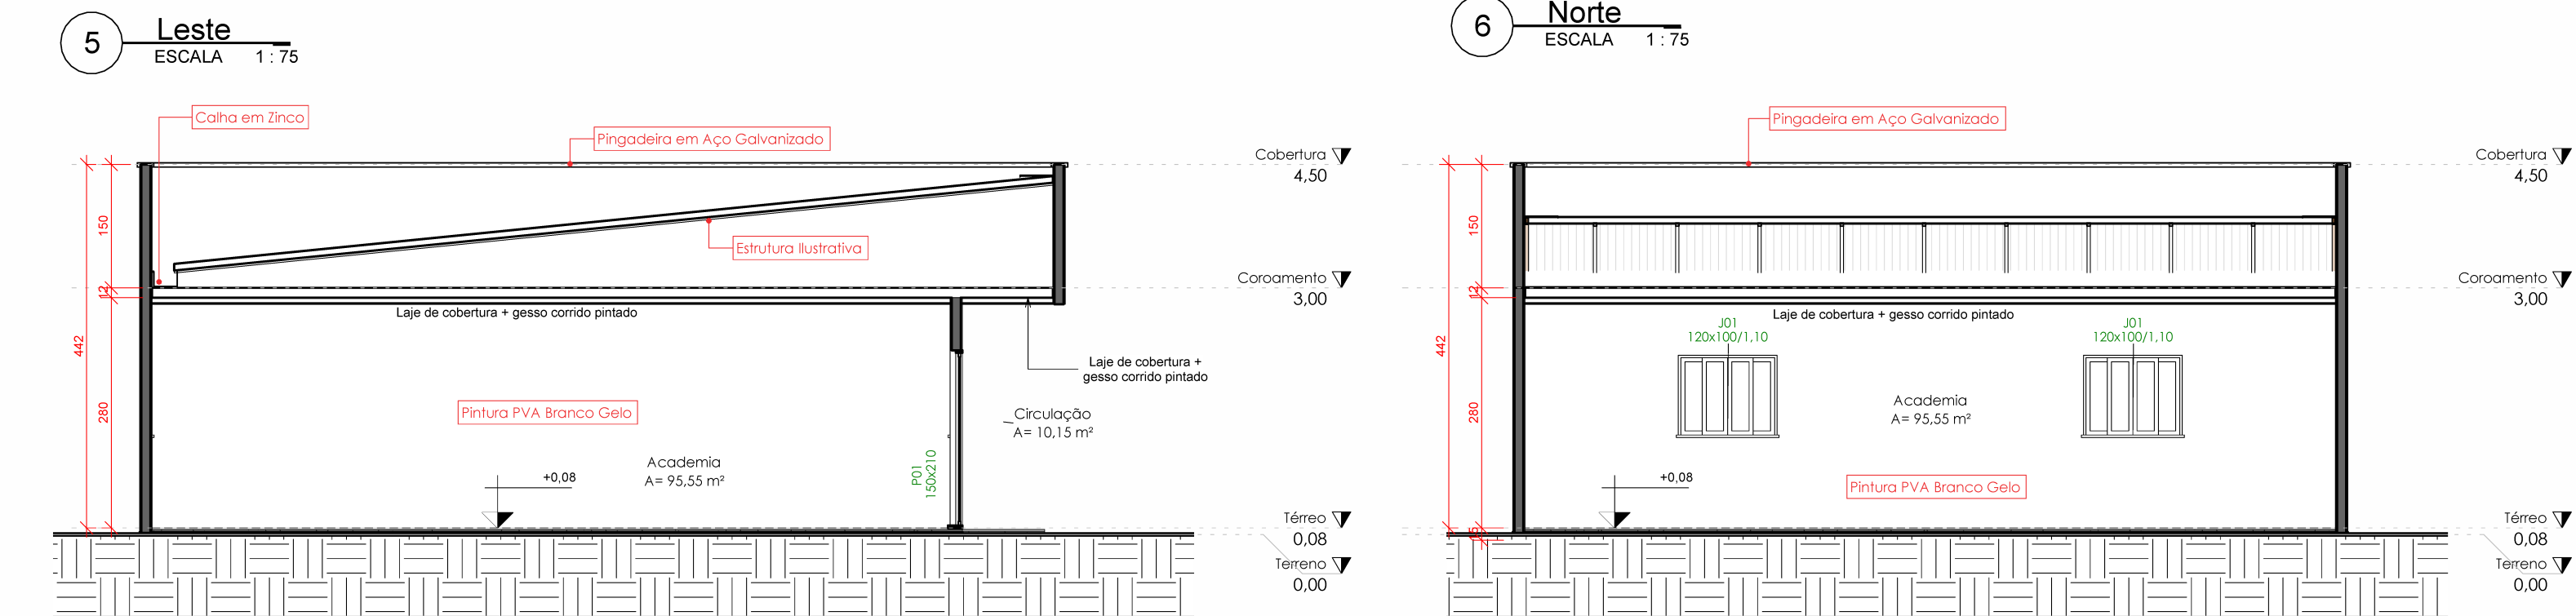

5 Leste
ESCALA 1:75

6 Norte
ESCALA 1:75

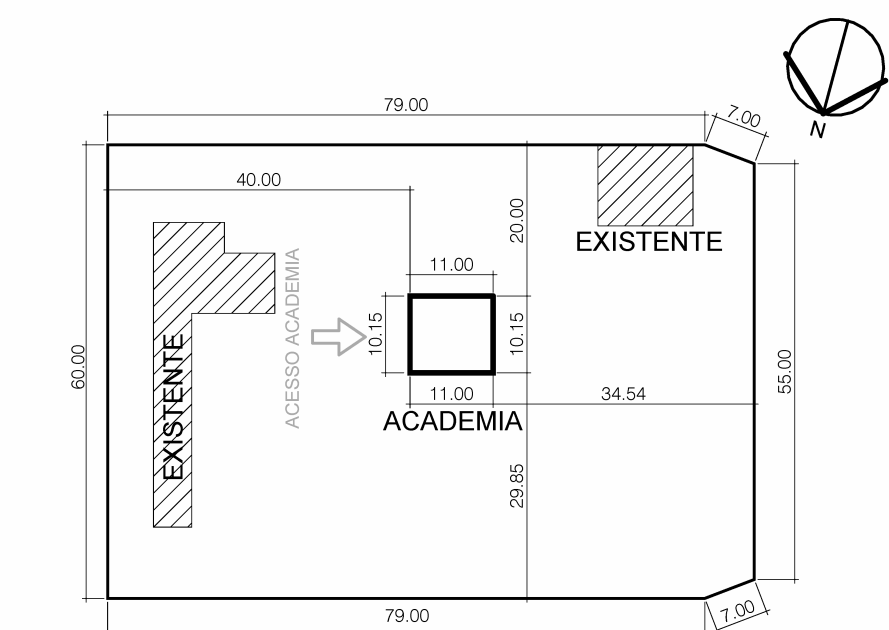

LOCAÇÃO
ESCALA 1:1000

Tabela de Ambientes				
Nome	Área	Acabamento da parede	Acabamento do forro	Acabamento do piso
Academia	95,55 m²	Pintura PVA Branco Gelo	Gesso corrido na laje pintado	Cerâmica 60x60cm
Circulação	10,15 m²	Pintura Texturizada	Gesso corrido na laje pintado	Cerâmica 60x60cm

Tabela de Telhados - Área		
Cód.	Descrição	Área
01	TELHA METÁLICA TRAPEZOIDAL GALVANIZADA	105,72 m²

Tabela de Paredes - Área		
Cód.	Descrição	Área
01	Parede em Tijolo Cerâmico + Reboco/Emboço + Massa e Pintura	172,34 m²

Tabela de Portas - Área				
Cód.	Quant.	Dimensões	Área	Descrição
P01	1	150 cm x 210 cm	3,15 m²	Porta de alumínio c/ 2 folhas de vidro de correr

Tabela de Janelas - Área				
Cód.	Quant.	Dimensões	Área	Descrição
J01	4	120 cm x 100 cm	1,20 m²	Janela de Alumínio e vidro 4 folhas de correr

Tabela de Piso		
Cód.	Área	Descrição
01	111,65 m²	Piso Cerâmica Branco - 60 x 60cm

TABELA DE REVISÕES			
REV.	DESCRIÇÃO	DATA	RESPONSÁVEL
0	Emissão Inicial	28/03/2025	Heitor M. Lougon
1	Revisão geral	13/05/2025	Edson Ribeiro

APROVAÇÃO:

ARQUITETURA

POLÍCIA MILITAR DO ESTADO DE GOIÁS

Endereço: AVENIDA ALFREDO NASSER, SN, QD 155, LITS. 1 A 12, PARQUE ESTRELA DALVA II - LUZIANIA (GO), CEP: 78.820-020

COMPLEXO DE SEGURANÇA DO ENTORNO SUL

EDIFICAÇÃO TERREJA

Proprietário	POLÍCIA MILITAR DO ESTADO DE GOIÁS CNPJ: 01.409.671/0001-73
Autor do projeto	EDSON HUGO RIBEIRO FILHO CAU: A144460-3
Responsável Técnico	EDSON HUGO RIBEIRO FILHO CAU: A144460-3

LOGOMARCA: 	FOLHA: Projeto Executivo		
	CONTEÚDO: Planta do Térreo Planta de Cobertura Cortes AA e BB Fachadas Situação Locação Perspectiva 3D	ÁREA DO TERRENO ORIGINAL 5116,05 m²	DATA: 13/05/2025 15:48:38
		ÁREA TOTAL DA CONSTRUÇÃO 114,19 m²	ESCALA: Como indicada
		ÍNDICE PAISAGÍSTICO 97,76%	