SERVIÇO		TRECHO		FUNÇÃO DA VIA	COMPRIMENTO (m)	LARGURA (m)	ÁREA (m2)
PINTURA DE LIGAÇÃO E REPERFILAMENTO		INÍCIO	FIM				
BAIRRO	LOGRADOURO						
SETOR ARLINDO SILVA	RUA 17 (T01)	ESQ. COM A RUA JOSÉ SIMEÃO CORREA	ESQ. COM A RUA JOÃO VAZ	Rua Coletora	173,66	6,15	1.068,01
SETOR ARLINDO SILVA	RUA MARTINS SOARES CORREA	ESQ. COM A RUA JOÃO VAZ	ESQ. COM A RUA OSÓRIO GONÇASVES SOUZA	Rua Coletora	298,65	6,05	1.806,83
SETOR ARLINDO SILVA	RUA OSÓRIO GONÇALVES SOUZA	ESQ. COM A VIELA 03	ESQ. COM A RUA IRINEU DE ALMEIDA PINA	Rua Coletora	106,20	7,05	748,71
SETOR ARLINDO SILVA	RUA GERALDO BATISTA FERREIRA	ESQ. COM A RUA OSÓRIO GONÇASVES SOUZA	ESQ. COM A RUA JOÃO VAZ	Rua Coletora	296,60	6,45	1.913,07
SETOR BELA VISTA	VIELA 01	ESQ. COM A RUA 02	FIM DO TRECHO PAVIMENTO	Rua Coletora	45,00	4,55	204,75
SETOR BELA VISTA	RUA 01	ESQ. COM A RUA 02	ESQ. COM A RUA 03	Rua Coletora	87,18	7,40	645,13
SETOR BELA VISTA	AV. IRINEU DE ALMEIDA PINA	ESQ. COM A RUA 02	ESQ. COM A RUA 03	Av. Coletora	94,21	6,20	584,10
SETOR CAMPO BELO	RUA C	ESQ. COM A RUA B	ESQ. COM A RUA MARCONDES MARTINS MONTEIRO	Rua Coletora	61,88	7,50	464,10
SETOR CAMPO BELO	RUA 15	ESQ. COM A RUA MARCONDES MARTINS MONTEIRO	FIM DO TRECHO PAVIMENTO	Rua Coletora	210,62	6,75	1.421,69
SETOR CAMPO BELO	RUA 17 (T02)	ESQ. COM A RUA B	FIM DO TRECHO PAVIMENTO	Rua Coletora	54,67	7,40	404,56
SETOR CAMPO BELO	RUA 17 (T03)	ESQ. COM A RUA MARCONDES MARTINS MONTEIRO	ESQ. COM A AV JK	Rua Coletora	172,08	7,45	1.282,00
SETOR CENTRAL	RUA ANANIAS JUSTINO	ESQ. COM A AV. SANTA EFIGÊNIA	ESQ. COM A AV. GERALDO DIAS DE CARVALHO	Rua Coletora	92,91	6,55	608,56
SETOR CENTRAL	RUA RITA SERAFIM (T01)	ESQ. COM A AV. GERALDO DIAS DE CARVALHO	ESQ. COM A AV. IRINEU DE ALMEIDA PINA	Rua Coletora	90,61	7,70	697,70
SETOR CENTRAL	AV. GERALDO DIAS DE CARVALHO	ESQ. COM A RUA RITA SERAFIM	ESQ. COM A AV. BERNARDO SAYÃO	Av. Coletora	320,85	9,15	2.935,78
SETOR CENTRAL	RUA 02	ESQ. COM A AV. GERALDO DIAS DE CARVALHO	ESQ. COM A AV. IRINEU DE ALMEIDA PINA	Rua Coletora	92,03	6,95	639,61
SETOR CENTRAL	RUA ANTÔNIO PEDROSA SOARES	ESQ. COM A AV. SANTA EFIGÊNIA	ESQ. COM A AV. IRINEU DE ALMEIDA PINA	Rua Coletora	178,27	7,35	1.310,28
SETOR CENTRAL	AV IRINEU DE ALMEIDA PINA (LADO APM)	ESQ. COM A RUA ANTÔNIO P. SOARES	ESQ. COM A AV BERNARDO SAYÃO	Av. Coletora	108,76	6,25	679,75
SETOR CENTRAL	RUA MANOEL PEIXOTO DOS SANTOS	ESQ. COM A RUA MANOEL GOMIDES DE CARVALHO	FIM DO TRECHO PAVIMENTO	Rua Coletora	216,66	6,95	1.505,79
SETOR CENTRAL	RUA MANOEL GOMIDES DE CARVALHO	ESQ. COM A RUA MANOEL PEIXOTO DOS SANTOS	ESQ. COM A RUA 09	Rua Coletora	91,27	7,30	666,27
SETOR CENTRAL	RUA RITA SERAFIM (T02)	ESQ. COM A RUA MANOEL PEIXOTO DOS SANTOS	ESQ. COM A RUA 09	Rua Coletora	91,47	7,15	654,01
VILA SABINA	RUA RAIMUNDA CELESTINA EVANGELISTA	ESQ. COM A RUA A	FIM DO TRECHO PAVIMENTO	Rua Coletora	208,24	6,85	1.426,44
VILA SABINA	RUA A	ESQ. COM A RUA RAIMUNDA CELESTINA EVANGELISTA	FIM DO TRECHO PAVIMENTO	Rua Coletora	81,93	7,05	577,61
SETOR PEDRO DE CASTRO	RUA PROFESSORA FILOMENA	ESQ. COM A AV. BERNARDO SAYÃO	ESQ. COM A RUA GUIOMAR FERREIRA	Rua Coletora	177,06	6,00	1.062,36
SETOR PEDRO DE CASTRO	RUA HÉLIO PEDRO DE FARIA	ESQ. COM A AV. BERNARDO SAYÃO	ESQ. COM A RUA GUIOMAR FERREIRA	Rua Coletora	180,48	6,15	1.109,95
SETOR PEDRO DE CASTRO	RUA GUIOMAR FERREIRA (T01)	ESQ. COM A RUA HÉLIO PEDRO DE FARIA	ESQ. COM A AV. 18 DE DEZEMBRO	Rua Coletora	59,78	6,05	361,67
SETOR PEDRO DE CASTRO	RUA GUIOMAR FERREIRA (T02)	ESQ. COM A AV. 18 DE DEZEMBRO	ESQ. COM A RUA ANÉZIA RODRIGUES DA COSTA	Rua Coletora	200,41	6,05	1.212,48
							0,00
					ÁREA (m2)	QUANTIDADE	
EMBOCADURA / INTERSEÇÃO					2,00	52,00	104,00
						TOTAL	26.095,20

INDICAR A QUANTIDADE DE ESQUINAS NA INTERSEÇÃO

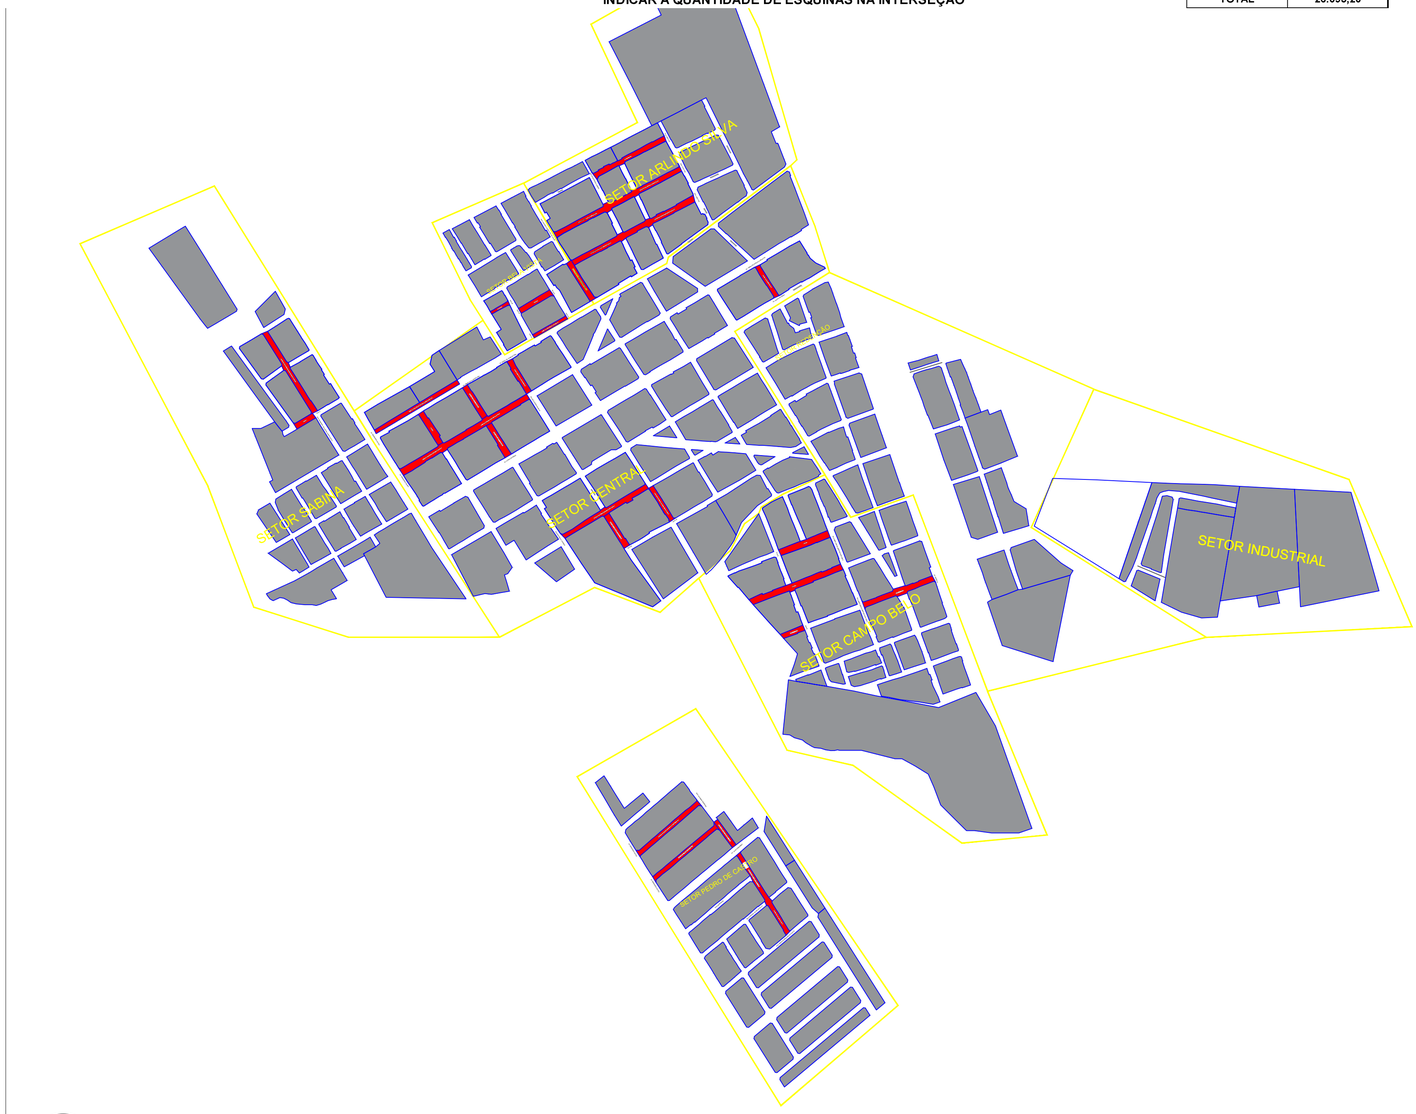

01 MAPA ILUMINADO
Sem escala

OBS.: ONDE O MEIO FIO FOR EXISTENTE, A SARJETA SERA EXECUTADA

02 LOCALIZAÇÃO DO MUNICÍPIO
Sem escala

DO LADO DA RUA COM MENOR ESCOAMENTO DE ÁGUAS PLUVIAIS E NO CANTEIRO CENTRAL SERÁ CONSTRUIDO MEIO FIO SEM SARJETA

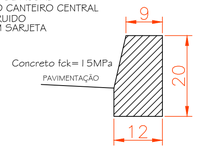

Seção do meio fio sem sarjeta

DO LADO DA RUA COM MAIOR ESCOAMENTO DE ÁGUAS PLUVIAIS SERÁ CONSTRUIDO MEIO FIO COM SARJETA

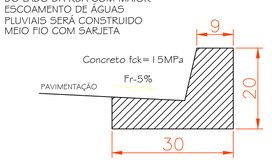

Seção do meio fio sem sarjeta

Rianápolis
PREFEITURA MUNICIPAL

Tipo:
PROJETO - RECAPEAMENTO

Descrição:
LEVANTAMENTO DAS RUAS CONTEMPLADAS
FINALIDADE: INSTITUCIONAL

Endereço:
PRAÇA EUGÊNIO DE MORAIS RODRIGUES, 393, CENTRO.
RIANÁPOLIS- GO.

Proprietário:
PREFEITURA MUNICIPAL DE RIANÁPOLIS- GOIÁS
CNPJ. 01.300.094/0001-87

Autor do projeto:
Eng. Civil GABRIEL GERVÁSIO FAGUNDES

Responsável técnico:
Eng. Civil GABRIEL GERVÁSIO FAGUNDES

CONTEUDO:
MAPA ILUMINADO DAS VIAS
TABELA RESUMO
VISTA GERAL DO MUNICÍPIO

ÁREA DO TERRENO: XXX,XXM²
ÁREA CONTEMPLADA: 26.335,60M²
ÁREA OCUPADA: XX,XXM²
ÁREA PERMEÁVEL: XX,XXM²
ESCALA: SEMESCALA
DATA: NOVEMBRO/2025
FOLHA: 1/1
DESENHO: GABRIEL