


01 MAPA ILUMINADO - CENTRO
SEM ESCALA

BAIRRO	LOGRADOURO	INÍCIO	FIM	FUNÇÃO DA VIA	COMPRIMENTO (m)	LARGURA (m)	ÁREA (m2)
Centro	Avenida Benvenida Vieira dos Santos	Avenida Augusta Maria	Rodovia GO-338	Av. Coletora	280,00	6,85	1.918,00
Centro	Avenida Lauzimar de Oliveira	Av. Benvenida Vieira dos Santos	Rodovia GO-338	Av. Coletora	1.100,00	8,15	8.965,00
Centro	Avenida Nelson Duarte	Av. Benvenida Vieira dos Santos	Rodovia GO-338	Av. Coletora	750,00	6,78	5.085,00
Centro	Rua 15	Avenida Nelson Duarte	Avenida Augusta Maria	Rua Coletora	150,00	7,99	1.198,50
Jardim Hirman	Avenida Antônio V. da Fonseca	Rua I	Rua J	Av. Coletora	12,59	10,00	125,90
Interseções							4,00
TOTAL							17.296,40

04 QUADRO DE RUAS
SEM ESCALA



02 MAPA ILUMINADO - CENTRO
SEM ESCALA

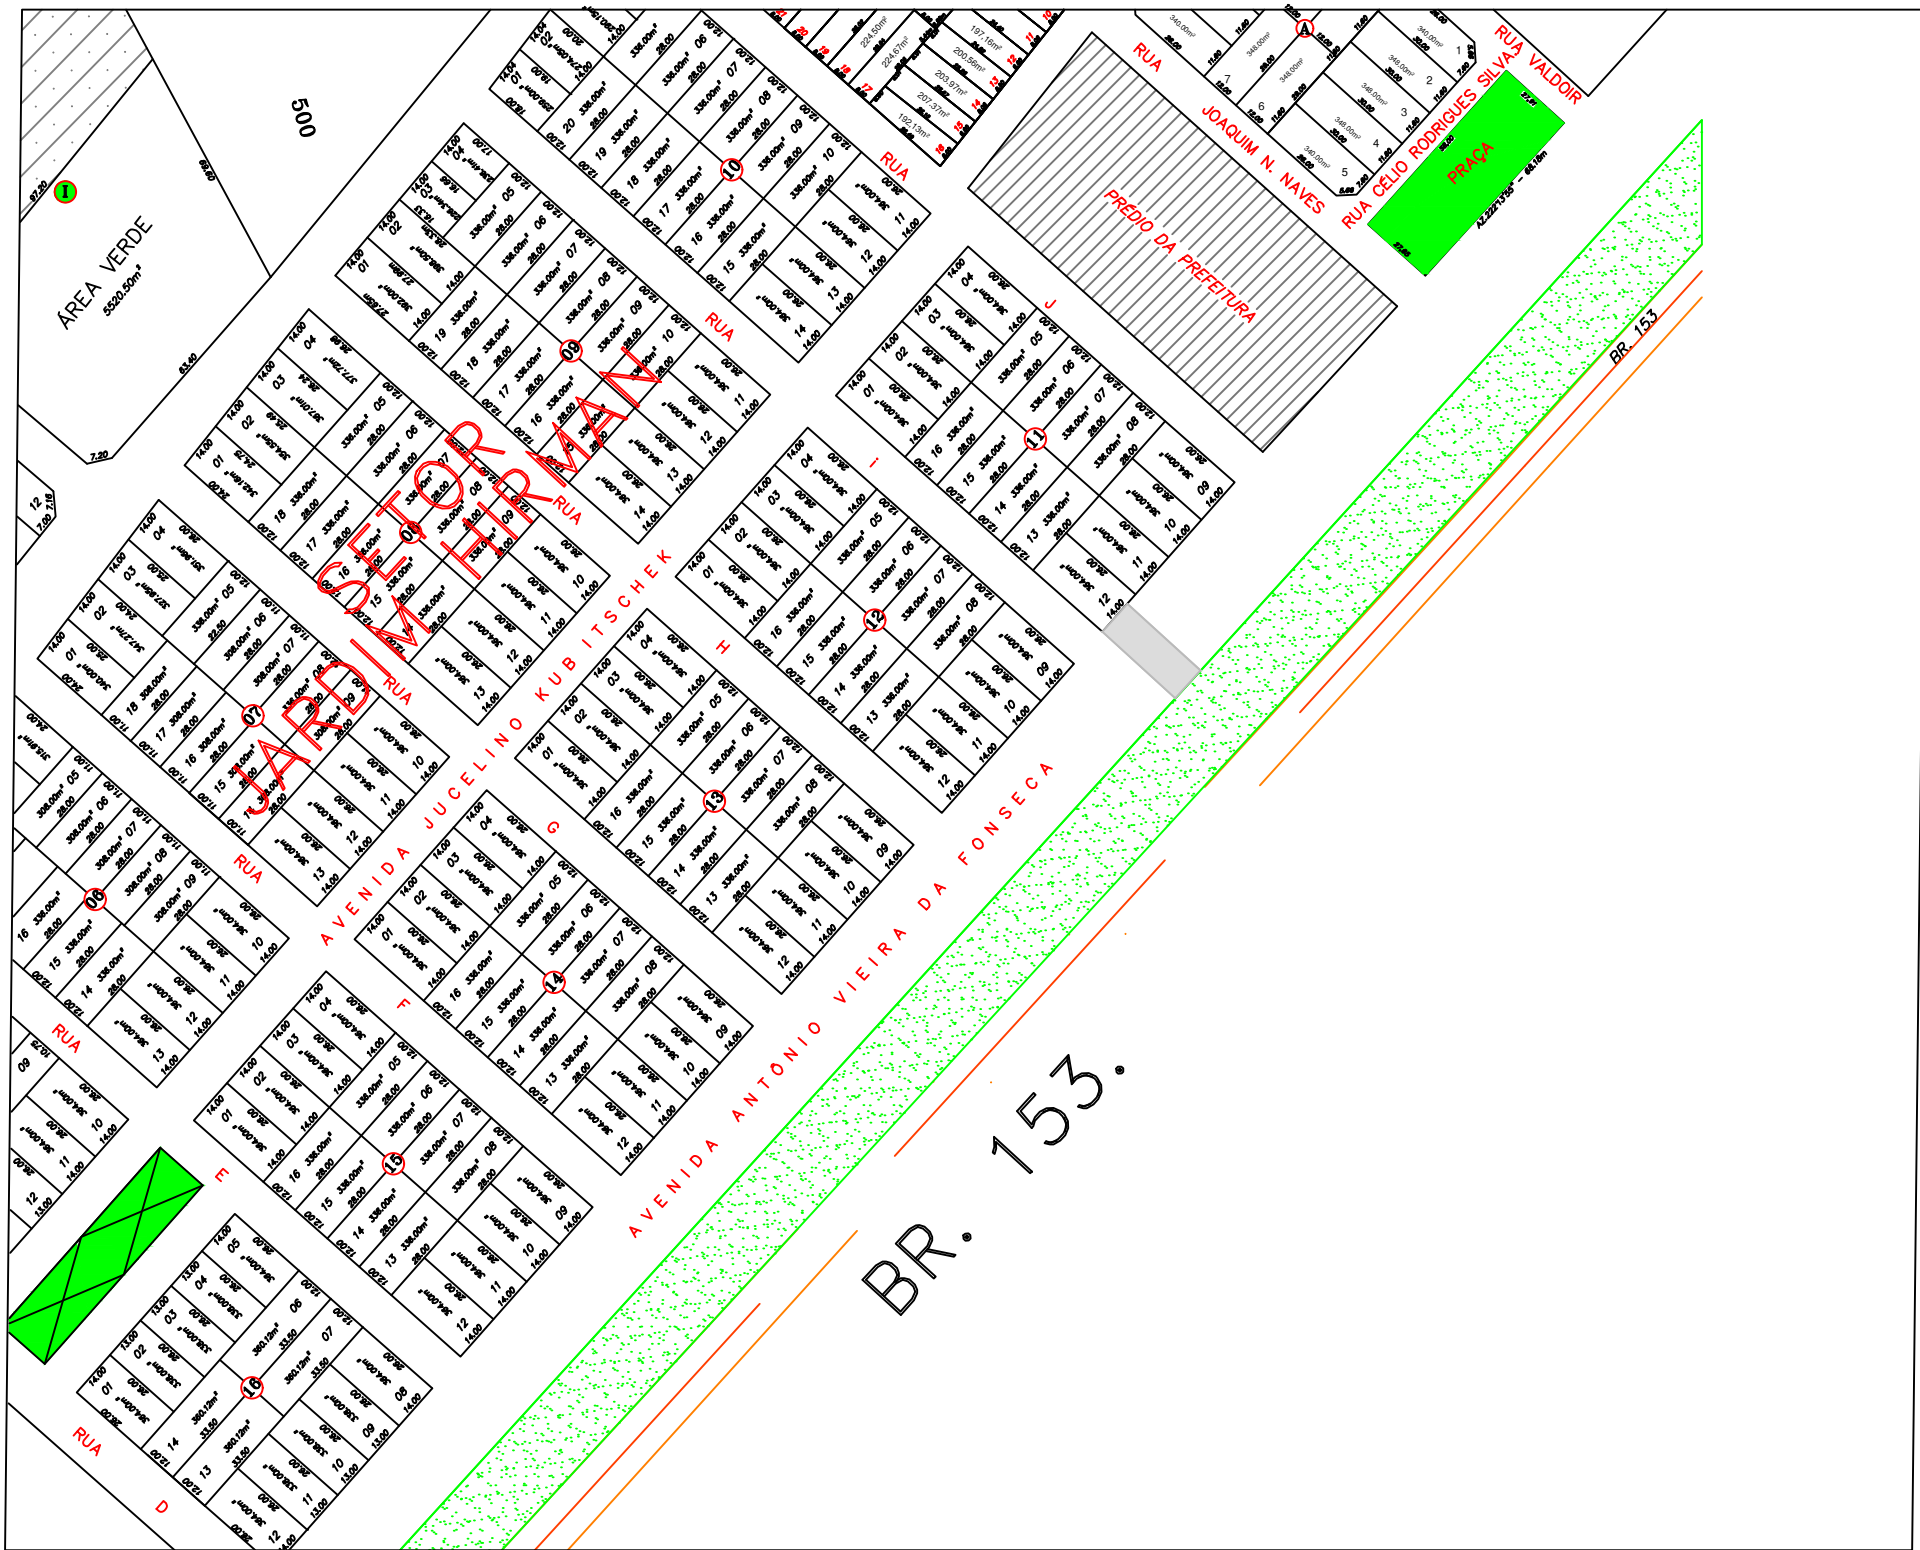

03 MAPA ILUMINADO - JARDIM HIRMAN
SEM ESCALA

PROJETO: REJUVENESCIMENTO ASFÁLTICO FOLHA: 01/01

PROPRIETÁRIO: MUNICÍPIO DE SÃO LUÍZ DO NORTE - GO

AUTORA DO PROJETO: ENGº CIVIL : CAMILA HAYANNE MARQUES DOS S. GOMES
R.T.: CREA-1014360161 D-GO

LOCAL DA OBRA: Várias Ruas e Avenida
BAIRRO: Centro e Jardim Hirman
MUNICÍPIO: São Luiz do Norte - Go

CONTEÚDO:	APROVAÇÃO:
- Mapa Iluminado - Quadro de Ruas	

QUADRO DE ÁREAS:
Total Geral: 17.296,40m²



DESENHO: Camila Hayanne
ESCALAS: Indicadas
UNIDADE: Metro
DATA: junho / 2025