


DRENAGEM PLUVIAL-CLIMATIZAÇÃO (PARTE 03)

Escala 1 : 50

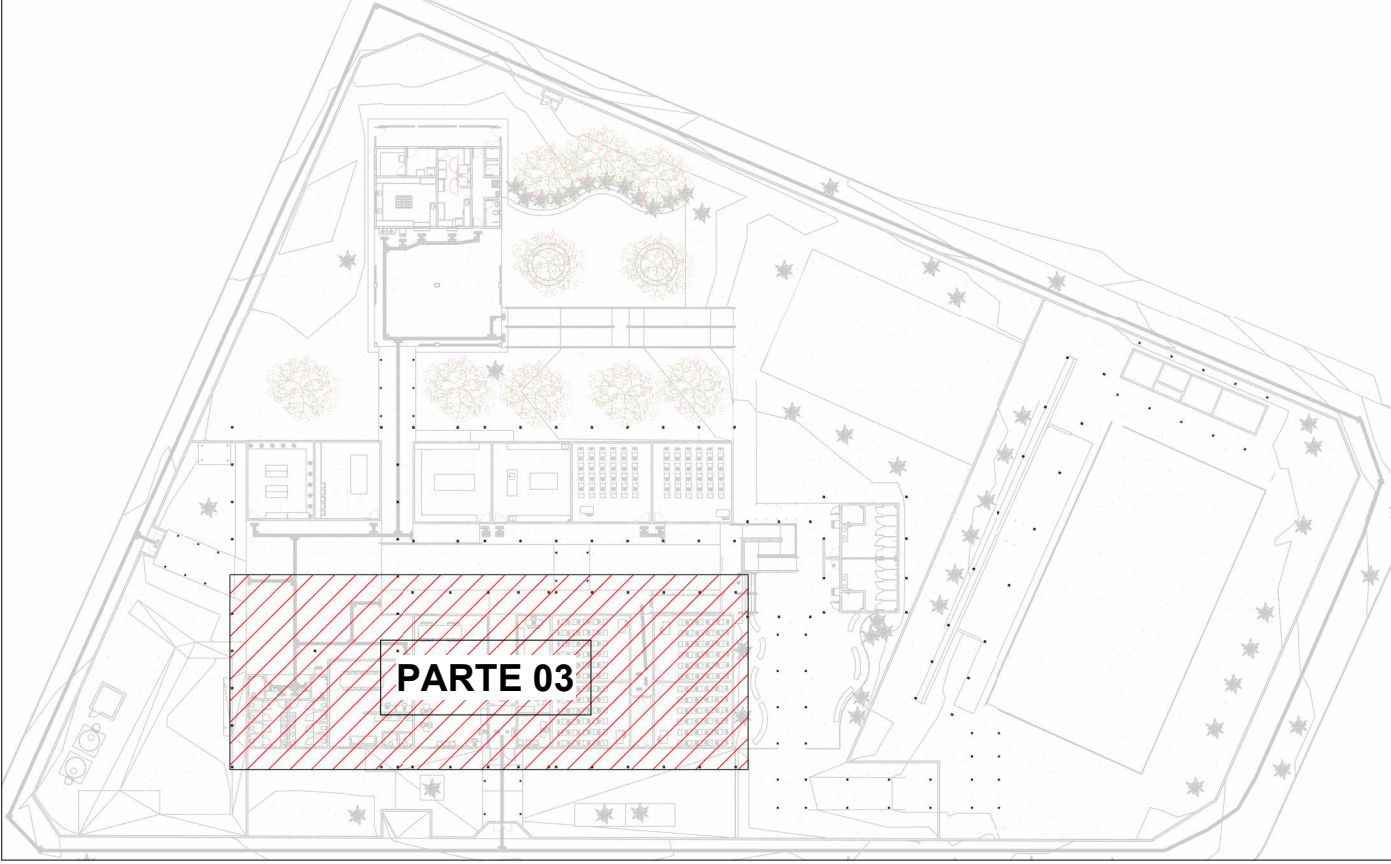


MAPA CHAVE- CLIMATIZAÇÃO (PARTE 03)

Escala 1 : 700

NOTAS


- 1 - DIÂMETRO DAS TUBULAÇÕES EM mm E COTAS EM cm;
- 2 - TODAS AS TUBULAÇÕES DEVERÃO PASSAR SOB AS VIGAS. CASO HAJA A NECESSIDADE DE FUROS EM VIGAS PARA PASSAGEM DAS TUBULAÇÕES, O CALCULISTA DEVERÁ AUTORIZAR A EXECUÇÃO DOS MESMOS E O PROJETISTA HIDRÁULICO DEVERÁ SER INFORMADO PARA REVISÃO DO PROJETO.
- 3 - O ESPAÇAMENTO MÁXIMO ENTRE SUPORTES P/ FIXAÇÃO DE TUBULAÇÕES HORIZONTAIS SERÁ:
  - TUBOS DE Ø150mm: 2,30m;
  - TUBOS DE Ø100mm: 1,80m;
  - TUBOS DE Ø75mm E INFERIORES: 1,5m.
- 4 - QUANDO NÃO INDICADO DE OUTRA FORMA AS DECLIVIDADES MÍNIMAS DEVERÃO SER:
  - TUBULAÇÕES DE ÁGUAS PLUVIAIS: 0,5% a 2,0%.
- 5 - AS ALTURAS DAS CAIXAS DE ÁGUA PLUVIAL SÃO VARIÁVEIS E DEVERÃO SER AFERIDAS EM OBRA, DE ACORDO COM O NÍVEL REAL DO TERRENO IN LOCO.
- 6 - AS TUBULAÇÕES DE DRENAGEM SEGUEM PARA POÇOS DE INFILTRAÇÃO E POSTERIORMENTE PARA A SARJETÁ.
- 7 - AS COTAS DE TOPO E COTA DE FUNDO UTILIZADAS EM PROJETO SEQUE AS DO PROJETO ARQUITETÔNICO.
- 8 - INCLINAÇÃO MÍNIMA PARA DOS TUBOS DE DRENOS DO AR CONDICIONADO 0,5%.
- 9 - PARA DEMAIS INFORMAÇÕES E ANÁLISES, CONSULTAR MEMORIAL DESCRITIVO DO PROJETO.



**ESTADO DE GOIÁS**  
SECRETARIA DE ESTADO DA EDUCAÇÃO  
SUPERINTENDÊNCIA DE INFRAESTRUTURA  
GERÊNCIA DE PROJETOS E INFRAESTRUTURA

GERÊNCIA DE PROJETOS E INFRAESTRUTURA  
APROVADO    /  /  /  
  
TÉCNICO RESPONSÁVEL PELA APROVAÇÃO

CEPI OSÓRIO RAIMUNDO DE LIMA

ENDEREÇO					
AV. SÃO PAULO, 258-386, VILA IPIRANGA, IPORÁ- GO, 76200-000					
ÁREA DO TERRENO	ÁREA PERMEAB.	ÁREA EXISTENTE	ÁREA A DEMOLIR	ÁREA A CONSTRUIR	ÁREA TOTAL CONSTRUÇÃO
6170,79m²	2963,82 m²	2417,93 m²	479,14 m²	589,61 m²	2525,40 m²
<div><b>CONSÓRCIO DIAMANTE ENGENHARIA</b> AV. BARÃO HOMEM DE MELO, Nº 3280 - NOVA GRANADA BELO HORIZONTE - MG - CEP: 30.494-080 TEL: (31) 3347-4405/ (31) 3347-7070/ (31) 3371-1000 EMAIL: contato@grupoproteaengenharia.com.br</div>					
AUTOR: JULIANA GONÇALVES OLIVEIRA    CREA - 239787/D					
AUTOR: MARIANE DE PAULA FERNANDES    CREA - 243393/D					
RT DA OBRA:					
PROPRIETÁRIO: SECRETARIA DE ESTADO DA EDUCAÇÃO    CNPJ: 01.409.705.0001-20 PREPOSTO: SABRINA SILVA VIEIRA VALENTE    CPF: 041.530.091-84					

PROJETO DE DRENAGEM

TIPO DE PROJETO

DRENAGEM PLUVIAL - CLIMATIZAÇÃO (PARTE 03)

ASSUNTO:

DATA: AGOSTO/2025    ESCALA: INDICADA    REVISÃO: 02    Nº RRT/ART:

REV.	DATA	DESCRIÇÃO	VISTO
00	AGO/2025	EMIÇÃO INICIAL	JGO

12/12

FOLHA: