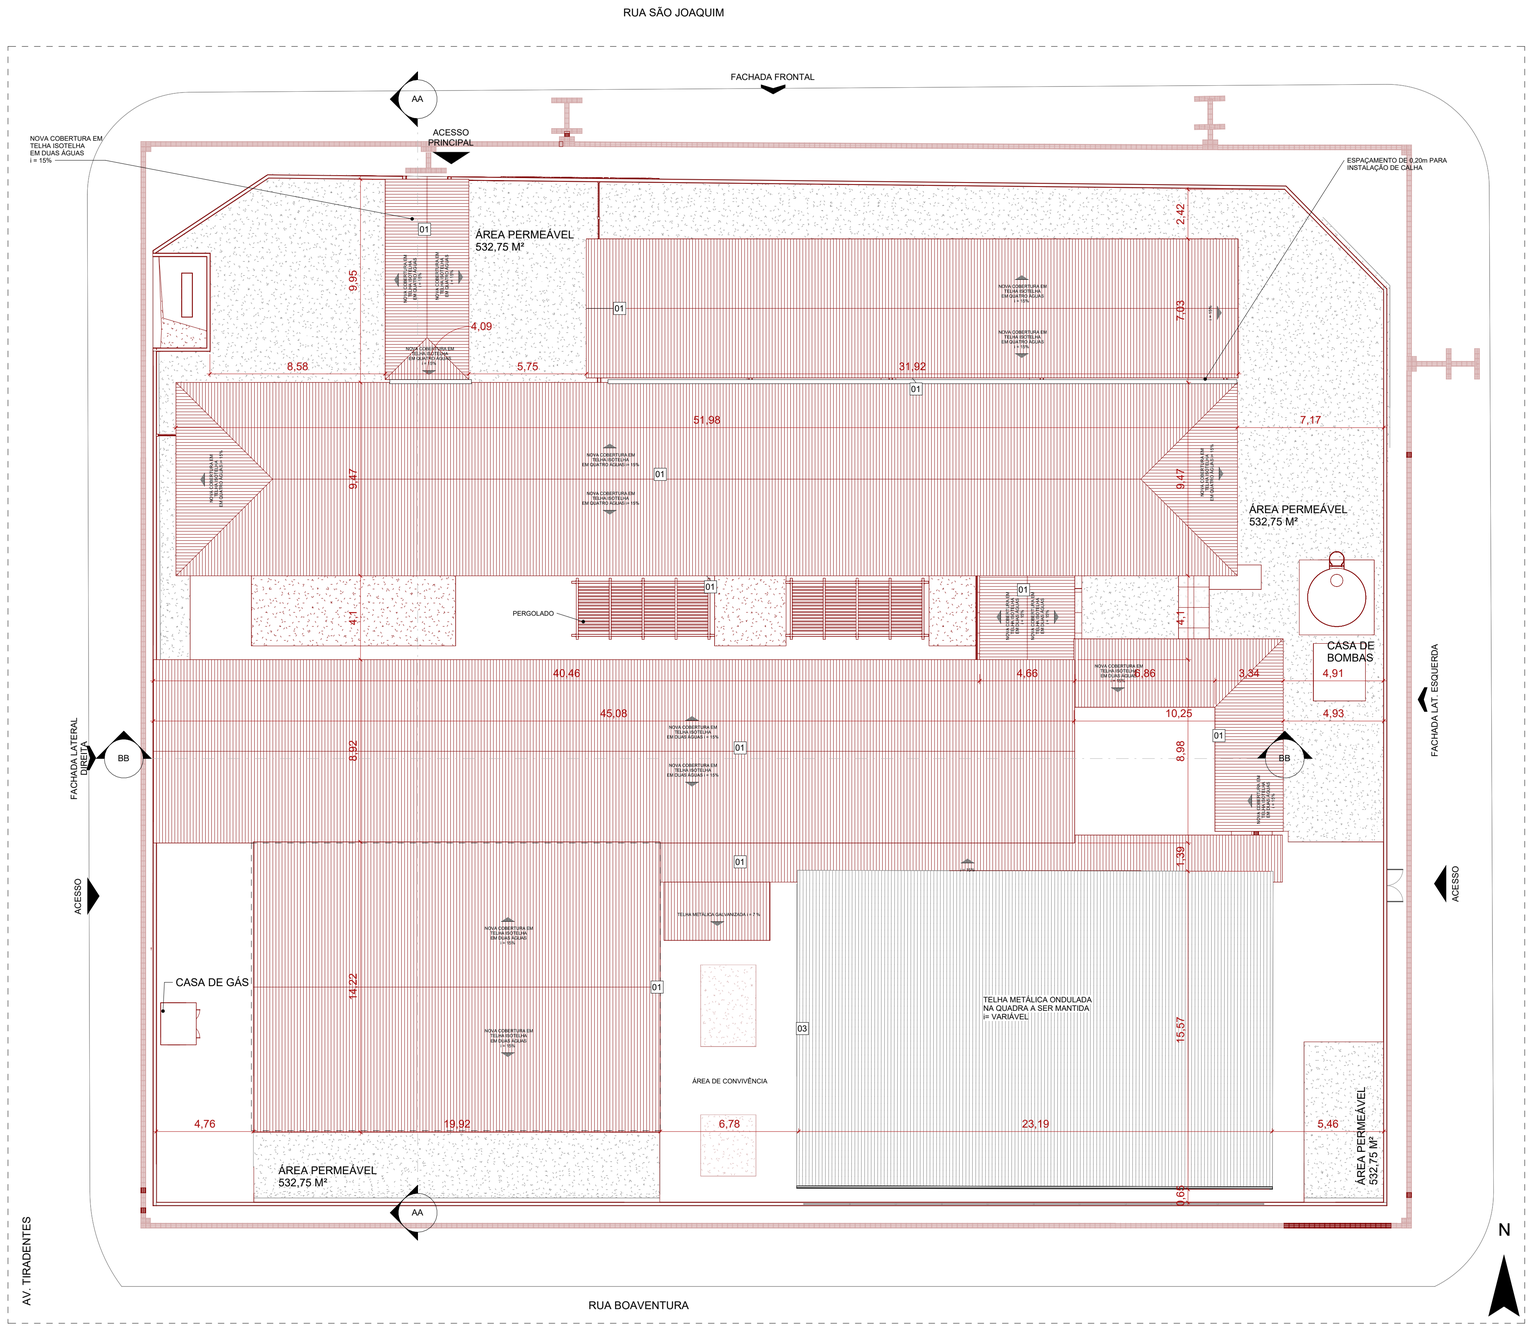


1 PLANTA DE COBERTURA/IMPLANTAÇÃO
ESCALA 1 : 150

QUADRO DE EXECUÇÃO DOS SERVIÇOS PROPOSTOS NESSE PROJETO

1 AMBIENTES

DEMOLIR PARA CRIAR OS SEGUINTES AMBIENTES:

- DEMOLIÇÃO DE PAREDES PARA REFORMA GERAL DA ÁREA ADMINISTRATIVA;
- DEMOLIÇÃO DE PAREDES PARA NOVA ÁREA DA SALA DOS PROFESSORES;
- DEMOLIÇÃO DOS BANHEIROS DOS ALUNOS;
- DEMOLIÇÃO DE PAREDES PARA AMPLIAÇÃO DO ALMOXARIFADO;
- DEMOLIÇÃO DE PAREDES PARA CRIAÇÃO DA SALA AEE;
- DEMOLIÇÃO TOTAL DA COZINHA;
- DEMOLIÇÃO DOS PISOS INDICADOS NA PLANTA DE DEMOLIÇÃO NOS SEUS RESPECTIVOS AMBIENTES;
- DEMOLIÇÃO DOS FORROS PARA SUBSTITUIÇÃO EM SEUS RESPECTIVOS AMBIENTES;
- DEMOLIÇÃO DAS COBERTURAS PARA SUBSTITUIÇÃO EM SEUS RESPECTIVOS AMBIENTES;
- DEMOLIÇÃO DO LABORATÓRIO EXISTENTE PARA AMPLIAÇÃO DOS BANHEIROS.

CONSTRUÇÃO TOTAL (PISO, PAREDE, FORRO E LAJE) DE BLOCOS NOVOS:

- COZINHA E REFEITÓRIO;
- BANHEIROS PCD;
- BANHEIROS FEMININO E MASCULINO;
- SALA DE AULA 01, MIDIATECA, LABORATÓRIO SECO E MOLHADO;
- ANEXO ADMINISTRATIVO INCLUINDO: UMA SALA DE COORDENAÇÃO, DIRETORIA, CAF, SECRETARIA E SALA DOS PROFESSORES COM BANHEIRO PARA FUNCIONÁRIOS.

2 ESQUADRIAS

INSTALAÇÃO DE NOVAS PORTAS E JANELAS:

- NOS BLOCOS NOVOS;
- TROCA DAS JANELAS NAS SALAS DE AULA;

*REVITALIZAR TODAS AS ESQUADRIAS EXISTENTES, COM PINTURA E TROCA DE VIDROS QUEBRADOS OU TRINCADOS.

3 COBERTURAS

- TROCA DA COBERTURA DOS BLOCOS EXISTENTES POR ESTRUTURA METÁLICA E ISOTELHAS COLONIAL TÉRMICA SANDUÍCHE TERRACOTA;
- CONSTRUÇÃO DE NOVA COBERTURA NO ACESSO AO REFEITÓRIO COM ESTRUTURA METÁLICA E ISOTELHAS COLONIAL TÉRMICA SANDUÍCHE TERRACOTA;
- CONSTRUÇÃO DE NOVA COBERTURA NO CORREDOR DE ACESSO DAS SALAS DE AULA COM ESTRUTURA METÁLICA E ISOTELHAS COLONIAL TÉRMICA SANDUÍCHE TERRAÇOTA;
- CONSTRUÇÃO DE NOVA COBERTURA NO BLOCO DA COZINHA / REFEITÓRIO COM ESTRUTURA METÁLICA E TELHAS CERÂMICAS TIPO AMERICANA;

4 ÁREAS EXTERNAS:

- DEMOLIÇÃO DE RAMPAS DE LIGAÇÃO DENTRE BLOCOS E CONSTRUÇÃO DE NOVAS CONFORME NORMAS DE ACESSIBILIDADE.
- SUPRESSÃO DE ÁRVORE;
- DEMOLIÇÃO DA GRAMA EXISTENTE;
- REFORMA DA PINTURA GERAL DA QUADRA;
- ADAPTAÇÃO DA COBERTURA PARA ÁREA DE ACESSIBILIDADE A PCD;
- DEMOLIÇÃO DA COBERTURA METÁLICA EXISTENTE PARA CONSTRUÇÃO DE NOVA COBERTURA DO REFEITÓRIO;
- DEMOLIÇÃO PARCIAL DOS TRECHOS DA CIRCULAÇÃO EM CONCRETO PARA EXECUÇÃO DE CANTEIROS E VEGETAÇÃO;

5 REFORMAS GERAIS:


- REFORMA GERAL DA ELÉTRICA
- REFORMA GERAL DA DRENAGEM
- REVITALIZAÇÃO GERAL DA PINTURA EM ÁREAS REPRESENTADAS NA ESCOLA

NOTA:

1. *INTERVENÇÕES DAS DISCPLINAS COMPLEMENTARES SERÃO CONTEMPLADAS NOS RESPECTIVOS PROJETOS E COMPATIBILIZADAS NO PROJETO EXECUTIVO DE ARQUITETURA.*
2. *PISOS TÁTEIS SERÃO CONTEMPLADOS CONFORME NORMA NA FASE DE PROJETO EXECUTIVO.*
3. AS COTAS DE NÍVEL ESTÃO EM METROS.
4. O NÍVEL 0,00 CORRESPONDE AO 1,15 DO LEVANTAMENTO TOPOGRAFICO DO CLIENTE
5. O ANGULO DE ROTAÇÃO É 90 GRAUS DO NORTE VERDADEIRO SEGUNDO A TOPOGRAFIA ENVIADA PELO CLIENTE



MAPA-CHAVE

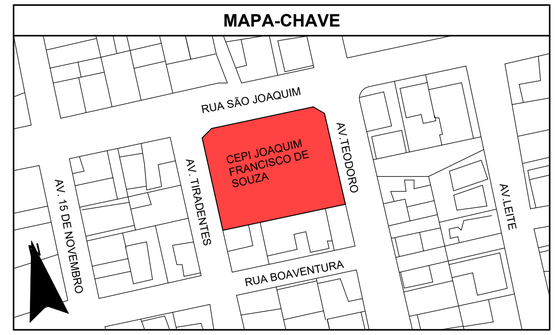

MAPA-CHAVE - LOCALIZAÇÃO
ESCALA 1 : 1

LEGENDA

EXISTENTE	A CONSTRUIR ALVENARIA E REVESTIMENTO (PAREDE)	ELEMENTOS DEMOLIDOS/ REVITALIZADOS	A DEMOLIR TODOS OS ELEMENTOS QUE SERÃO DEMOLIDOS	JARDIM ÁREA PERMEÁVEL
		(X)		

SIMBOLOGIAS

(X)	PISO	(X)	TETO	(X)	DIVERSOS	ARV.XX	ÁRVORES
(X)	PAREDE	(X)	RODAPÉ	(X)	ESQUADRIAS	PALM.XX	PALMEIRAS
E	EXISTENTE A SER MANTIDO						

ESTADO DE GOIÁS
SECRETARIA DE ESTADO DA EDUCAÇÃO
SUPERINTENDÊNCIA DE INFRAESTRUTURA
GERÊNCIA DE PROJETOS E INFRAESTRUTURA

GERÊNCIA DE PROJETOS E INFRAESTRUTURA
APROVADO ___/___/___
TÉCNICO RESPONSÁVEL PELA APROVAÇÃO

CEPI - JOAQUIM FRANC. DE SOUZA

ENDEREÇO
RUA SÃO JOAQUIM, S/N°, SETOR SUL, PIRANHAS - GO

QUADRO DE ÁREAS

ÁREA DO TERRENO	ÁREA PERMEAB.	ÁREA EXISTENTE	ÁREA A DEMOLIR	ÁREA A CONSTRUIR	ÁREA TOTAL CONSTRUÇÃO
2960,20 m²	532,75 m²	933,39 m²	122,14 m²	373,98 m²	1185,23 m²

ELABORAÇÃO:
Consórcio Diamante Engenharia
CONSÓRCIO DIAMANTE ENGENHARIA
AV. BARÃO HOMEM D E MELO, Nº 3280 - NOVA GRANADA
BELO HORIZONTE - MG - CEP: 30.494-080
TEL: (31) 3347-4405 / (31) 3347-7079 / (31) 3571-1920
EMAIL: contato@grupoprojetaengenharia.com.br

DEBORA EVELYN CALDEIRA DE LACERDA:12045054624
Assinado digitalmente por DEBORA EVELYN CALDEIRA DE LACERDA:12045054624
DN: C=BR, O=ICP-Brasil, OU=AC SOLUTI Multipla v5, OU=20440838000172 - CNH, OU=Certificado PF A3, CN=DEBORA EVELYN CALDEIRA DE LACERDA:12045054624
Razão: Eu sou o autor deste documento
Localização:
Data: 2025.10.30 09:07:39 -03'00'
Foxit PDF Reader Versão: 2025.2.0

AUTOR: DÉBORA EVELYN CALDEIRA DE LACERDA - ARQUITETA E URBANISTA - CAU: A257897-2

RT DA OBRA:

PROPRIETÁRIO: SECRETARIA DE ESTADO DA EDUCAÇÃO CNPJ: 01.409.705.0001-20
PREPOSTO: SABRINA SILVA VIEIRA VALENTE CPF: 041.530.091-64

EXECUTIVO DE ARQUITETURA

TIPO DE PROJETO

PLANTA DE IMPLANTAÇÃO/COBERTURA

ASSUNTO:

DATA:	ESCALA:	REVISÃO:	Nº RRT/ART:
NOVEMBRO/2025	INDICADA	03	

REV.	DATA	DESCRIÇÃO	VISTO
01	10/2025	REVISÃO	DÉBORA L
02	10/2025	REVISÃO	DÉBORA L
03	11/2025	REVISÃO	DÉBORA L

FOLHA: 01/07