



ELEVAÇÕES – FILA A

ESCALA 1:75

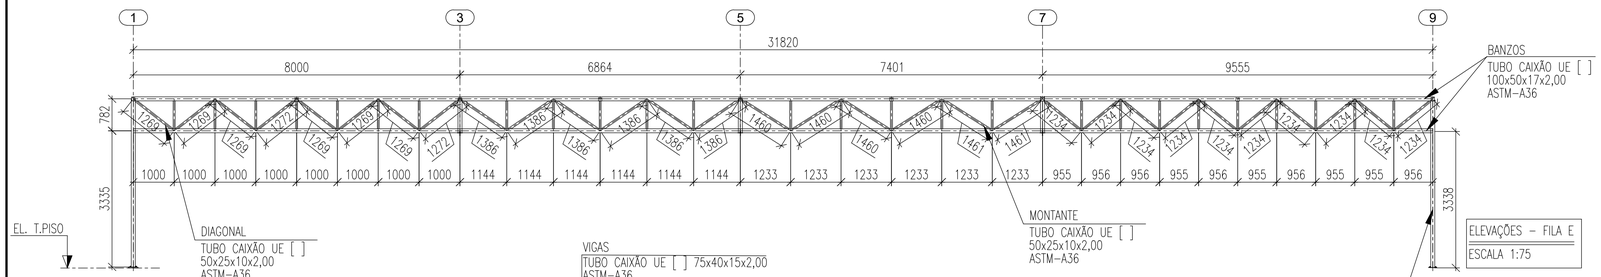


ELEVAÇÕES – FILA E

ESCALA 1:75

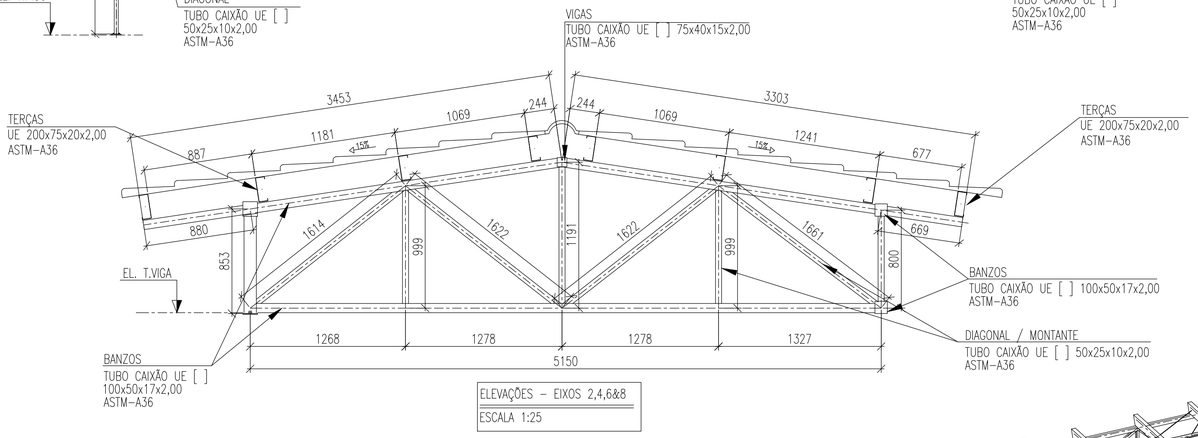


ELEVAÇÕES – EIXOS 2,4,6&8

ESCALA 1:25

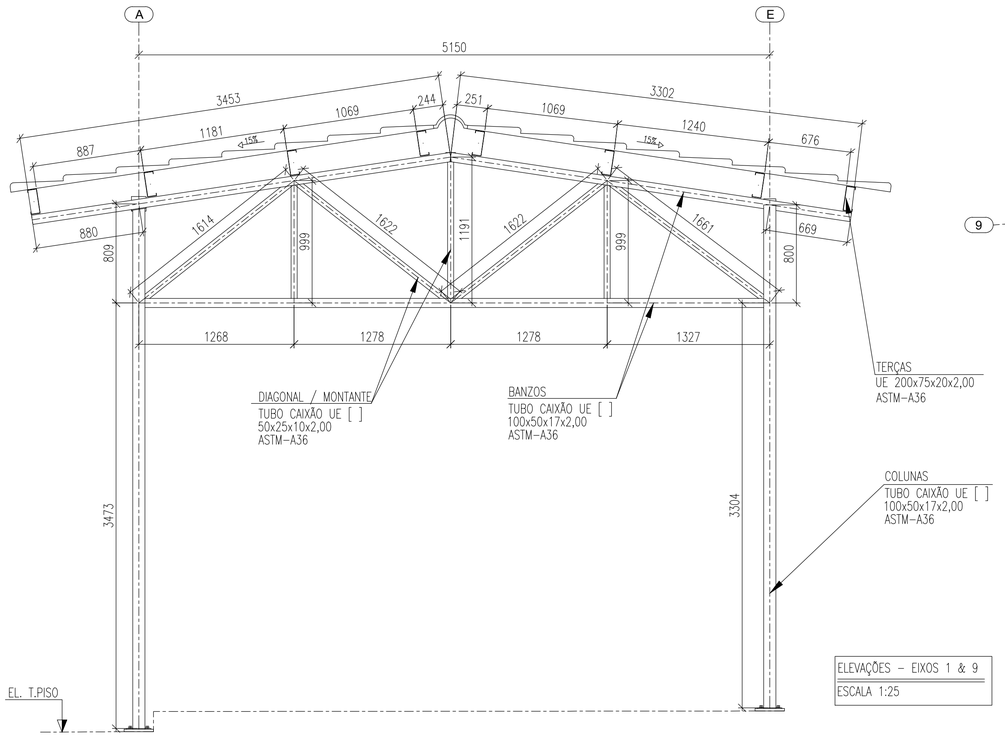


ELEVAÇÕES – EIXOS 1 & 9

ESCALA 1:25

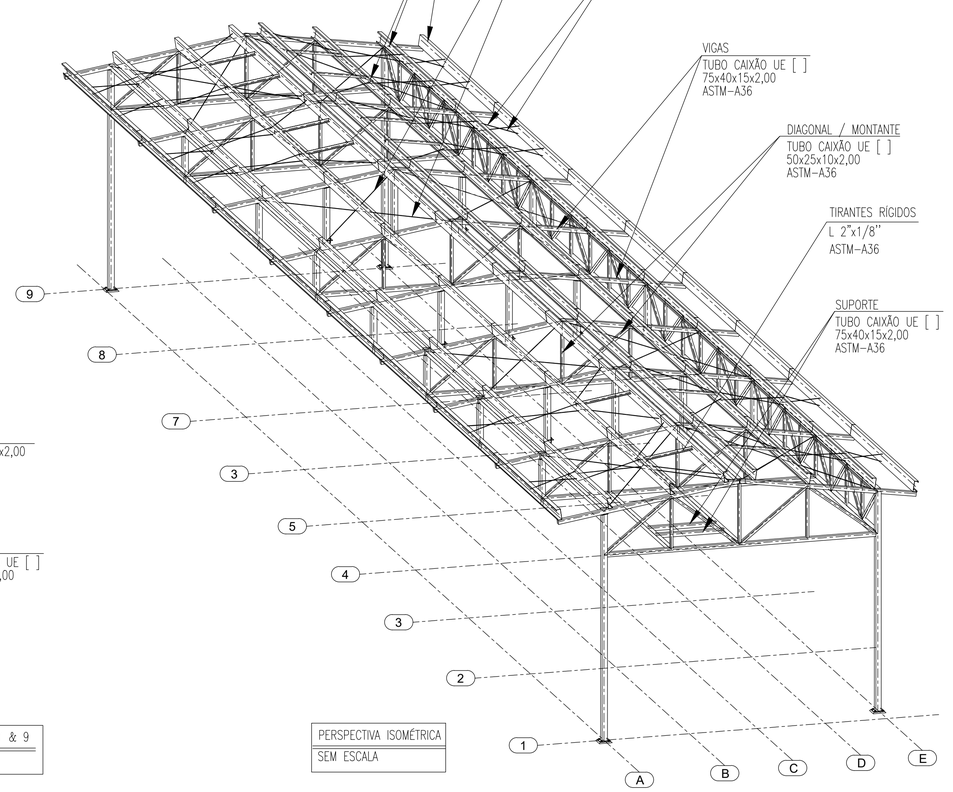

PERSPECTIVA ISOMÉTRICA


SEM ESCALA

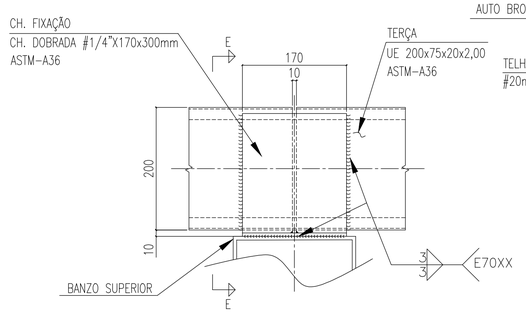

AS EMENDAS DAS TERÇAS DEVERÃO SER EXECUTADAS SOBRE AS VIGAS


DETALHE TÍPICO – FIXAÇÃO DA TERÇA

ESCALA 1:5

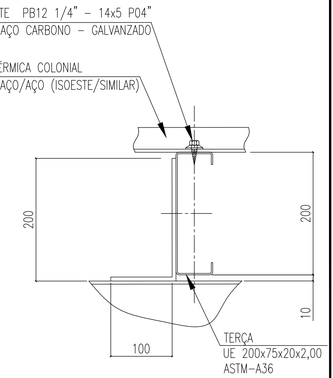

CORTE E–E (TERÇA UE 200x75x20x2,00)

ESCALA 1:5

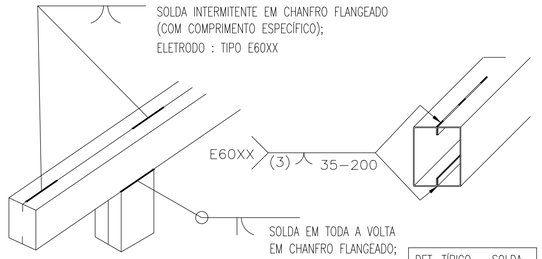

DET. TÍPICO – SOLDA

SEM ESCALA

ESTADO DE GOIÁS

SECRETARIA DE ESTADO DA EDUCAÇÃO
SUPERINTENDÊNCIA DE INFRAESTRUTURA
GERÊNCIA DE PROJETOS E INFRAESTRUTURA

GERÊNCIA DE PROJETOS E INFRAESTRUTURA
APROVADO ___/___/___
TÉCNICO RESPONSÁVEL PELA APROVAÇÃO

CEPI - JOAQUIM FRANC. DE SOUZA

ENDEREÇO
RUA SÃO JOAQUIM, S/Nº, SETOR SUL, PIRANHAS - GO.

ÁREA DO TERRENO	ÁREA PERMEAB.	ÁREA EXISTENTE	ÁREA A DEMOLIR	ÁREA A CONSTRUIR	ÁREA TOTAL CONSTRUÇÃO
2960,20 m²	903,74 m²	933,39 m²			

Consórcio Diamante Engenharia

JULIANA GONCALVES OLIVEIRA:08693603
Assinado digitalmente por JULIANA GONCALVES OLIVEIRA:08693603
Dados: 2025.10.14 13:52:20 -03'00'
Versão: PJe 2.5.1 - 7d1c1f9b6a1a1e5f9b6a1a1e5f9b6a1a1e5f9b6a
Tipo do certificado: A1 - SOLUTI Multipla
Emissor: AC SOLUTI Multipla, OU=AC SOLUTI, OU=AC SOLUTI RFB, OU=Certificado PJ A1, OU=VALID, OU=(EM BRANCO), OU=(EM BRANCO), CN=AC SOLUTI Multipla
Serial: 1e6e0f0b2f1b 8 13/10/2025

BRUNO ANDRELLI DA SILVA MACEDO:07533064682
Assinado digitalmente por BRUNO ANDRELLI DA SILVA MACEDO:07533064682
Dados: 2025.10.14 13:52:20 -03'00'
Versão: PJe 2.5.1 - 7d1c1f9b6a1a1e5f9b6a1a1e5f9b6a1a1e5f9b6a
Tipo do certificado: A1 - SOLUTI Multipla
Emissor: AC SOLUTI Multipla, OU=AC SOLUTI, OU=AC SOLUTI RFB, OU=Certificado PJ A1, OU=VALID, OU=(EM BRANCO), OU=(EM BRANCO), CN=AC SOLUTI Multipla
Serial: 1e6e0f0b2f1b 8 13/10/2025

CONSÓRCIO DIAMANTE ENGENHARIA
AV. BARÃO HOMEM D E MELO, Nº 3280 - NOVA GRANADA
BELO HORIZONTE - MG - CEP: 30.494-080
TEL: (31) 3347-4405 / (31) 3347-7079 / (31) 3571-1900
EMAIL: contato@grupoprojetaengenharia.com.br

AUTOR: JULIANA GONÇALVES OLIVEIRA - ENGENHEIRA CIVIL - CREA-MG: 239787/D

AUTOR: BRUNO ANDRELLI DA S. MACEDO
ENGENHEIRO MECÂNICO
CREA – MG 216878D

RT DA OBRA:

PROPRIETÁRIO: SECRETARIA DE ESTADO DA EDUCAÇÃO CNPJ: 01.409.705.0001-20
PREPOSTO: SABRINA SILVA VIEIRA VALENTE CPF: 041.530.091-64

PROJETO DE EST. METÁLICA

TIPO DE PROJETO

ESTRUTURA METÁLICA – COBERTURA 01 – ETAPA 01;
ELEVAÇÕES – FILA A & E; ELEVAÇÕES – EIXOS 2,4,6&8;
ELEVAÇÕES – EIXOS 1 & 9;
DETALHES; DETALHES TIPICOS; CORTES; PERSPECTIVA ISOMÉTRICA.

ASSUNTO:

DATA:	ESCALA:	REVISÃO:	Nº RRT/ART:
OUTUBRO/2025	INDICADA	01	

REV.	DATA	DESCRIÇÃO	VISTO
00	09/2025	EMISSÃO INICIAL	JGO
01	10/2025	REVISÃO	JGO

FOLHA: 02/02

FORMATO - A1
841x594mm