

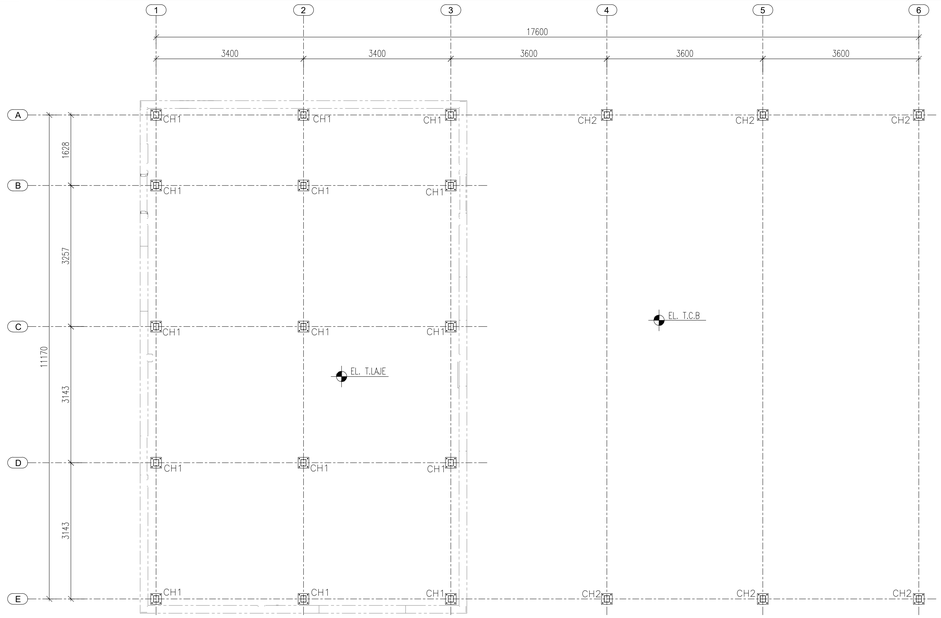



PLANO DE BASES
ESCALA 1:50

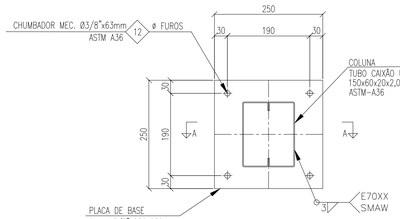


DETALHE – PLACA DE BASE CH1
ESCALA 1:5

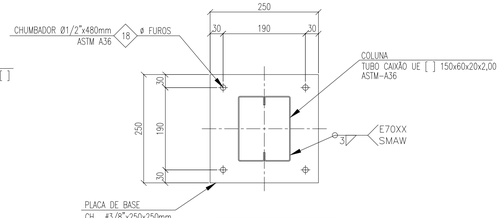

DETALHE – PLACA DE BASE CH2
ESCALA 1:5

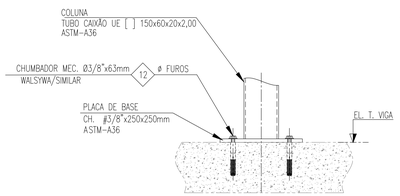


CORTE A–A
ESCALA 1:5

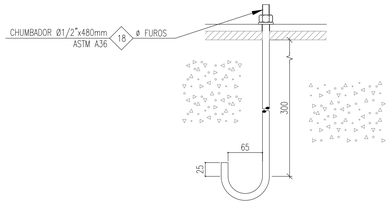


ORIENTAR ANCORAGEM AO CENTRO DA PLACA

DETALHE CHUMBADOR
ESCALA 1:5

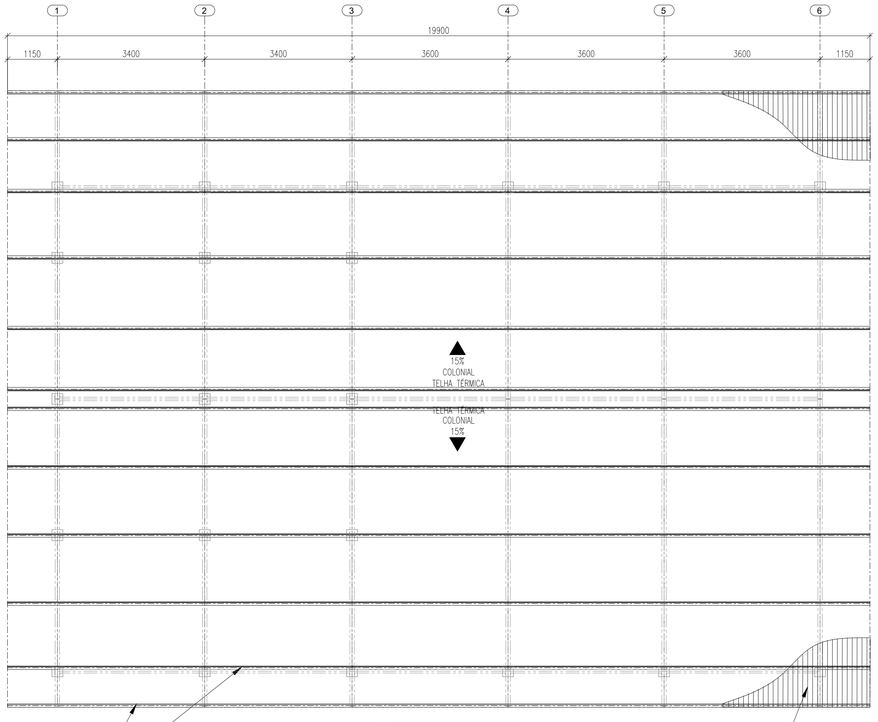


PLANO DE COBERTURA – TERÇAS
ESCALA 1:50

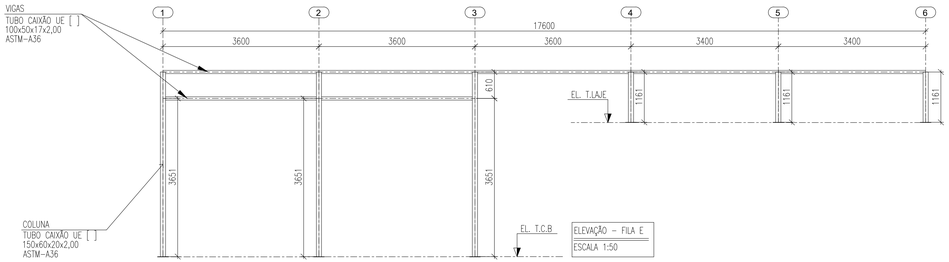

ELEVAÇÃO – FILA E
ESCALA 1:50

MAPA CHAVE

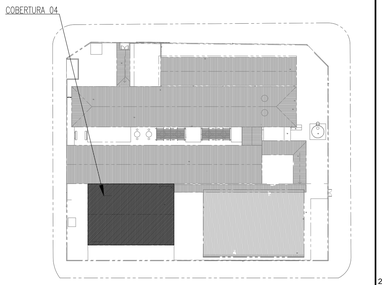

1 – TODAS AS MEDIDAS DEVEM SER VERIFICADAS NO LOCAL. CASO SEJA NECESSÁRIO REALIZAR ALTERAÇÕES, É IMPRESCINDIVEL ENTRAR EM CONTATO COM O RESPONSÁVEL PELO PROJETO ESTRUTURAL.
O RESPONSÁVEL TÉCNICO PELA EXECUÇÃO DA OBRA ESTÁ AUTORIZADO A REALIZAR PEQUENOS AJUSTES PARA CORRIGIR EVENTUAIS INCOMPATIBILIDADES, DESDE QUE RESPEITE AS ORIENTAÇÕES DESCRITAS NESTE PROJETO. ALTERAÇÕES MAIS SIGNIFICATIVAS DEVERÃO SER APROVADAS PREVIAMENTE PELO ENGENHEIRO AUTOR DO PROJETO;
2 – DIMENSÕES EM MILIMETROS, EXCETO ONDE INDICADO O CONTRÁRIO;
3 – A ELEVAÇÃO É REFERENCIAL;
4 – SOLDAS CONFORME NORMA "AWS", ELETRODO E70XX (QUANDO NÃO INDICADO);
5 – MATERIAIS QUANDO NÃO INDICADO:
– AÇO PARA USO GERAL, REFERENTE A CHAPAS E PERFIS SOLDADOS: ASTM A36;
– AÇO PARA TUBO CAIXÃO UE [ ] : ASTM A36/SAE1020 Fy 250Mpa (AÇO CONFORMADO A FRIO);
– AÇO PARA TERÇAS UE: ASTM A36/SAE1020 Fy 250Mpa (AÇO CONFORMADO A FRIO);
6 – A ESTRUTURA METÁLICA DEVERÁ SER MONTADA E INSTALADA SOMENTE SOBRE ELEMENTOS ESTRUTURAIS DE CONCRETO ARMADO CONVENCIONAL – VIGAS, PILARES E EM NENHUMA HIPÓTESE SOBRE ALVENARIA.
7 – TODA VIGA METÁLICA TERÁ UMA TAMPA SOLDADA EM SUAS EXTREMIDADES
8 – O CONCRETO DEVERÁ POSSUIR RESISTÊNCIA MINIMA DE fck > 250 Kgf/cm.

ESTADO DE GOIÁS
SECRETARIA DE ESTADO DA EDUCAÇÃO
SUPERINTENDÊNCIA DE INFRAESTRUTURA
GERÊNCIA DE PROJETOS E INFRAESTRUTURA

GERÊNCIA DE PROJETOS E INFRAESTRUTURA
APROVADO __/__/__
TÉCNICO RESPONSÁVEL PELA APROVAÇÃO

CEPI - JOAQUIM FRANC. DE SOUZA

ENDEREÇO
RUA SÃO JOAQUIM, S/Nº, SETOR SUL, PIRANHAS - GO

ÁREA DO TERRENO	ÁREA PERMEAB.	ÁREA EXISTENTE	ÁREA A DEMOLIR	ÁREA A CONSTRUIR	ÁREA TOTAL CONSTRUÇÃO
2960,20	903,74	933,39			

Consórcio Diamante Engenharia

CONSÓRCIO DIAMANTE ENGENHARIA
AV. BARAO HOMEM D E MELO, Nº 3280 - NOVA GRANADA
BELO HORIZONTE - MG - CEP: 30.494-000
TEL: (31) 3347-4405 / (31) 3347-7079 / (31) 3571-1920
EMAIL: consdiam@grupojmengenharia.com.br

JULIANA GONCALVES OLIVEIRA:34006960 — BRUNO ANDRELLI DA SILVA MACEDO:07533064682

AUTOR: JULIANA GONÇALVES OLIVEIRA
ENGENHEIRA CIVIL - CREA-MG: 239787/D

AUTOR: BRUNO ANDRELLI DA S. MACEDO
ENGENHEIRO MECÂNICO CREA - MG 216878D

RT DA OBRA:

PROPRIETÁRIO: SECRETARIA DE ESTADO DA EDUCAÇÃO — CNPJ: 01.409.705.0001-20
PREPOSTO: SABRINA SILVA VIEIRA VALENTE — CPF: 041.530.091-64

PROJETO DE EST. METÁLICA

TIPO DE PROJETO

ESTRUTURA METÁLICA – COBERTURA 04 – ETAPA 04;
PLANOS DE BASES; PLANO DE COBERTURA – TERÇAS;
DETALHES; ELEVAÇÃO – FILA E;
CORTES.
ASSUNTO

DATA	ESCALA	REVISÃO	Nº RRTIART:
OUTUBRO/2025	INDICADA	01	

REV.	DATA	DESCRIÇÃO	VISTO
00	09/2025	EMISSÃO INICIAL	JGO
01	10/2025	REVISÃO	JGO

01/03
FOLHA:

FORMATO - A1 ALONGADO
1:50/2cm/2cm