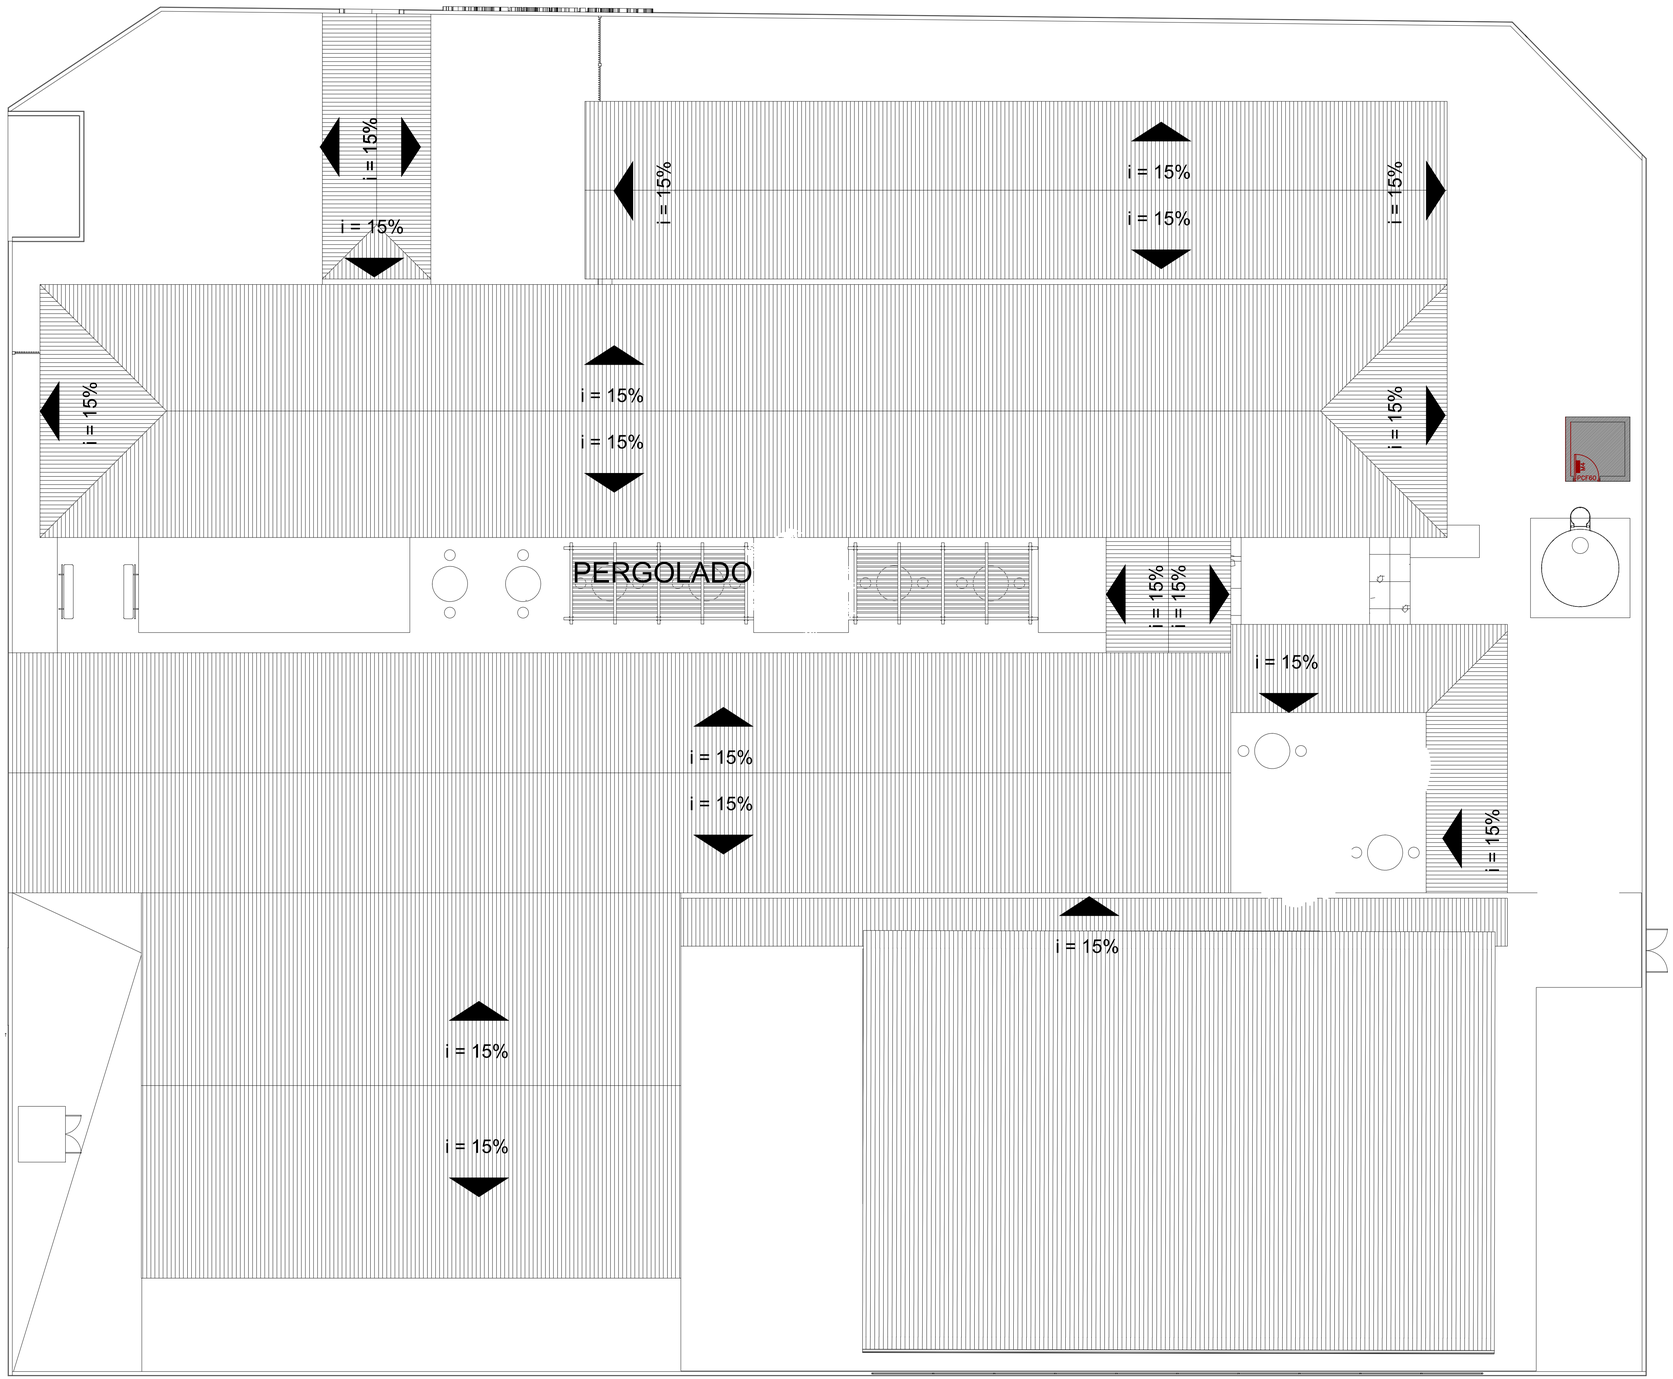


PLANTA COBERTURA
ESCALA 1:100

ESTADO DE GOIÁS
CORPO DE BOMBEIROS MILITAR

PROCESSO N.º 120681/25

1. (X) Aprovação incial de projeto;
2. ( ) Substituição de Projeto. Protocolo original nº .....
( ) Com CT/CTD: Protocolo n.º...../...../.....
( ) Projeto de Aceite*, Data de construção da edificação: __/__/____
(*Somente para edificações comprovadamente construídas em data anterior a 10/03/2007, conforme NT-41).

ANALISADO E APROVADO
DIGITALMENTE POR:

N O M E :
D A T A :
CÓDIGO:
VERIFICADOR

ESPAÇO DESTINADO AO CBMGO
Este processo somente é válido quando os campos ao lado estiverem preenchidos.

Escaneie o QR CODE ao lado ou acesse o site https://sspi3.bombeiros.go.gov.br/conferirVeracidadeDeProjeto.jsf para verificar a autenticidade da aprovação utilizando o código verificador.

ESTADO DE GOIÁS
SECRETARIA DE ESTADO DA EDUCAÇÃO
SUPERINTENDÊNCIA DE INFRAESTRUTURA
GERÊNCIA DE PROJETOS E INFRAESTRUTURA

GERÊNCIA DE PROJETOS E INFRAESTRUTURA
APROVADO ___ /___ /___
TÉCNICO RESPONSÁVEL PELA APROVAÇÃO

CEPI JOAQUIM FRANCISCO DE SOUZA

PROJETO LEGAL

ENDEREÇO
RUA SÃO JOAQUIM S/N, SETOR SUL, PIRANHAS -GO

ÁREA DO TERRENO	ÁREA PERMEAB.	ÁREA EXISTENTE	ÁREA A DEMOLIR	ÁREA A CONSTRUIR	ÁREA TOTAL CONSTRUÇÃO
2.996,61 m²	———	———	———	———	2.077,79 m²

RT PROJETO: ENG. MATHEUS COMANDUCI FERNANDES NETO - CREA MG - 48644/D

RT DA OBRA:

PROPRIETÁRIO: SECRETARIA DE ESTADO DA EDUCAÇÃO CNPJ: 01.409.705.0001-20
PREPOSTO: SABRINA SILVA VIEIRA VALENTE CPF: 041.530.091-64

INCÊNDIO

TIPO DE PROJETO

PLANTA COBERTURA

ASSUNTO:

DATA: AGOSTO/2025 | ESCALA: INDICADA | REVISÃO: 000 | Nº RRT/ART:

REV.	DATA	DESCRIÇÃO	VISTO
00	21/08/2025	EMISSÃO INICIAL	MIRELLE P

6/6
FOLHA:

FORMATO - A1 ALONGADO
900x594mm