




3 FACHADA LATERAL DIREITA
ESCALA 1 : 100

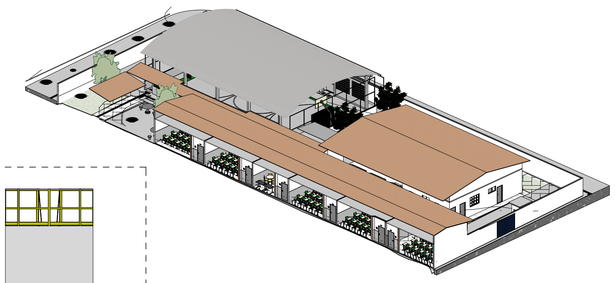

2 CORTE PERSPECTIVADO
ESCALA

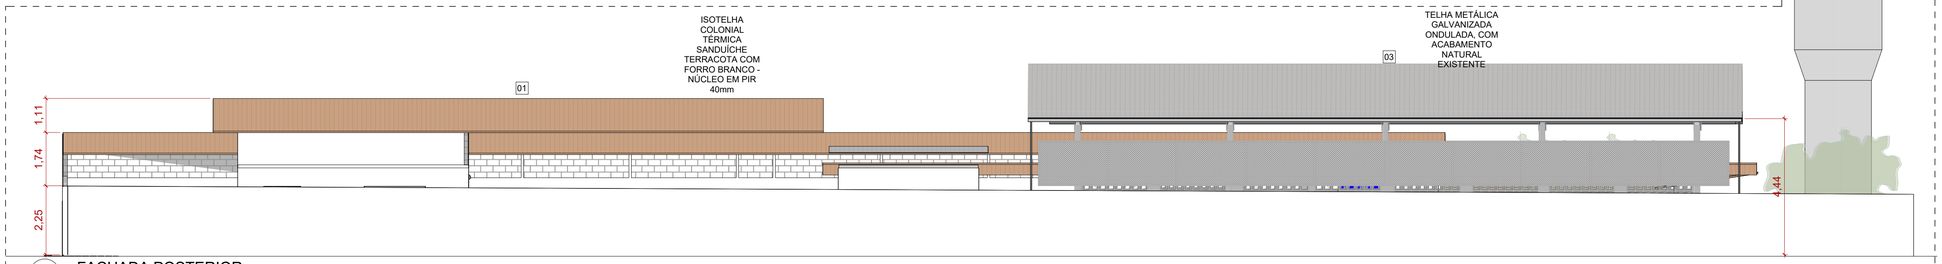


1 FACHADA POSTERIOR
ESCALA 1 : 100

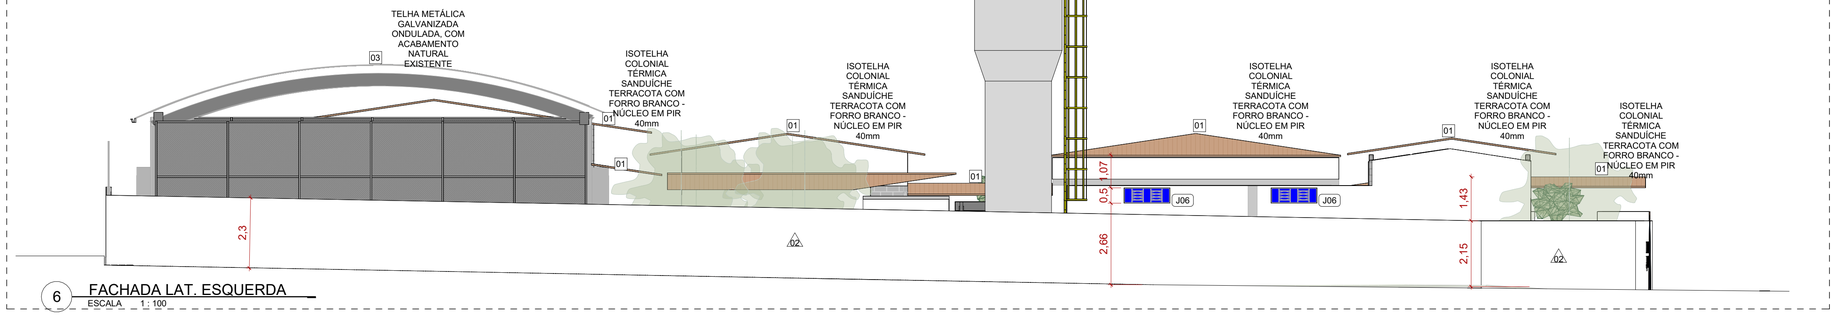

6 FACHADA LAT. ESQUERDA
ESCALA 1 : 100



4 CORTE AA
ESCALA 1 : 100

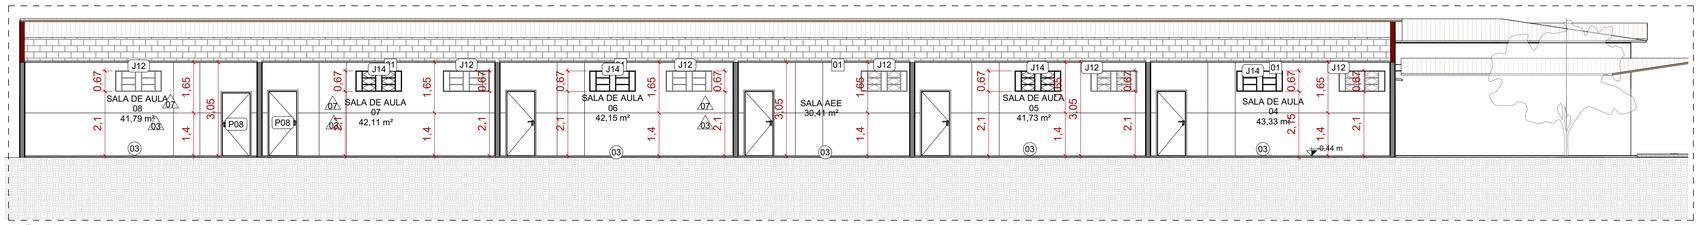

5 CORTE BB
ESCALA 1 : 100

LEGENDA

EXISTENTE	À CONSTRUIR ALVENARIA E REVESTIMENTO (PAREDE)	ELEMENTOS DEMOLIDOS/ REVITALIZADOS	A DEMOLIR TODOS OS ELEMENTOS QUE SERÃO DEMOLIDOS	JARDIM ÁREA PERMEÁVEL
		X		

SIMBOLOGIAS

X	PISO	X	TETO	X	DIVERSOS	ARV.XX	ÁRVORES
X	PAREDE	X	RODAPÉ	X	ESQUADRIAS	PALM.XX	PALMEIRAS
E	EXISTENTE A SER MANTIDO						

ESTADO DE GOIÁS
SECRETARIA DE ESTADO DA EDUCAÇÃO
SUPERINTENDÊNCIA DE INFRAESTRUTURA
GERÊNCIA DE PROJETOS E INFRAESTRUTURA

GERÊNCIA DE PROJETOS E INFRAESTRUTURA
APROVADO ___/___/___
TÉCNICO RESPONSÁVEL PELA APROVAÇÃO

CEPI - JOAQUIM FRANC. DE SOUZA

ENDEREÇO
RUA SÃO JOAQUIM, S/N°, SETOR SUL, PIRANHAS - GO

QUADRO DE ÁREAS

ÁREA DO TERRENO	ÁREA PERMEAB.	ÁREA EXISTENTE	ÁREA A DEMOLIR	ÁREA A CONSTRUIR	ÁREA TOTAL CONSTRUÇÃO
2960,20 m²	532,75 m²	933,39 m²	122,14 m²	373,98 m²	1185,23 m²

ELABORAÇÃO:
Consórcio Diamante Engenharia
CONSÓRCIO DIAMANTE ENGENHARIA
AV. BARÃO HOMEM D E MELO, N° 3280 - NOVA GRANADA
BELO HORIZONTE - MG - CEP: 30.494-080
TEL: (31) 3347-4405 / (31) 3347-7079 / (31) 3571-1920
EMAIL: contato@grupoprojetaengenharia.com.br

DEBORA EVELYN CALDEIRA DE LACERDA:12045054624

AUTOR: DÉBORA EVELYN CALDEIRA DE LACERDA - ARQUITETA E URBANISTA - CAU: A257897-2

RT DA OBRA:

PROPRIETÁRIO: SECRETARIA DE ESTADO DA EDUCAÇÃO CNPJ: 01.409.705.0001-20
PREPOSTO: SABRINA SILVA VIEIRA VALENTE CPF: 041.530.091-64

EXECUTIVO DE ARQUITETURA

TIPO DE PROJETO

FACHADAS
CORTES

ASSUNTO:

DATA:	ESCALA:	REVISÃO:	Nº RRT/ART:
NOVEMBRO/2025	INDICADA	03	

REV.	DATA	DESCRIÇÃO	VISTO
01	10/2025	REVISÃO	DÉBORA L
02	10/2025	REVISÃO	DÉBORA L
03	11/2025	REVISÃO	DÉBORA L

05/07
FOLHA: