

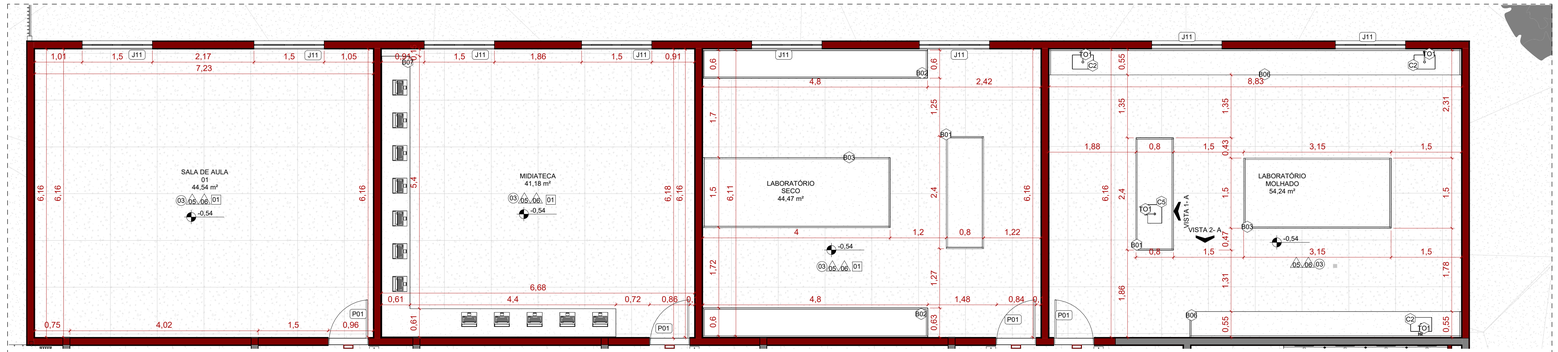



5 AMPLIAÇÃO SALAS DE AULA
ESCALA 1 : 50

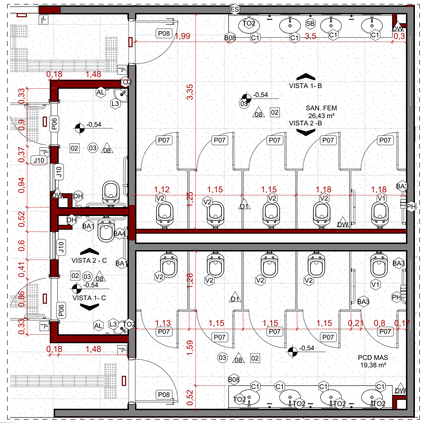


1 AMPLIAÇÃO BANHEIROS
ESCALA 1 : 50

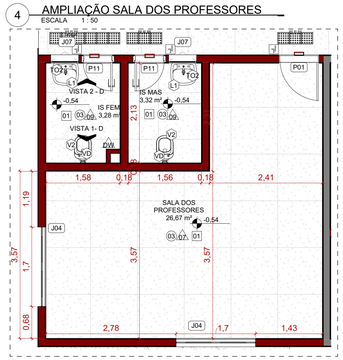


4 AMPLIAÇÃO SALA DOS PROFESSORES
ESCALA 1 : 50

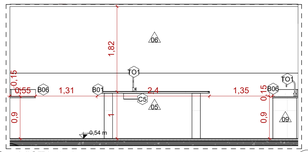


6 VISTA 1 - A
ESCALA 1 : 50

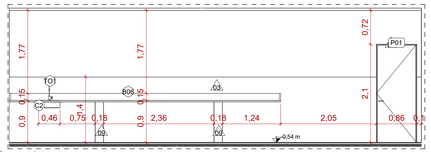


7 VISTA 2 - A
ESCALA 1 : 50

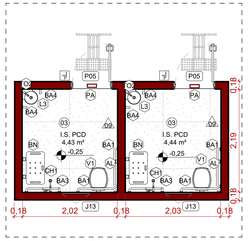


2 AMPLIAÇÃO BANHEIROS QUADRA
ESCALA 1 : 50

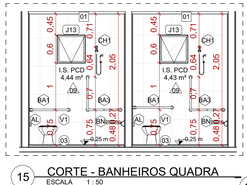


15 CORTE - BANHEIROS QUADRA
ESCALA 1 : 50

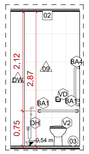


21 VISTA 2 - C
ESCALA 1 : 50

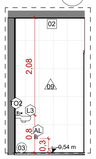


22 VISTA 1 - C
ESCALA 1 : 50

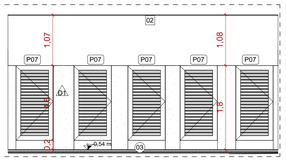


20 VISTA 2 -B
ESCALA 1 : 50

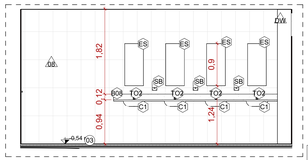


19 VISTA 1 - B
ESCALA 1 : 50

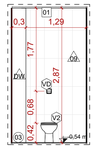


17 VISTA 1- D
ESCALA 1 : 50

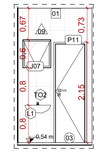


18 VISTA 2 - D
ESCALA 1 : 50

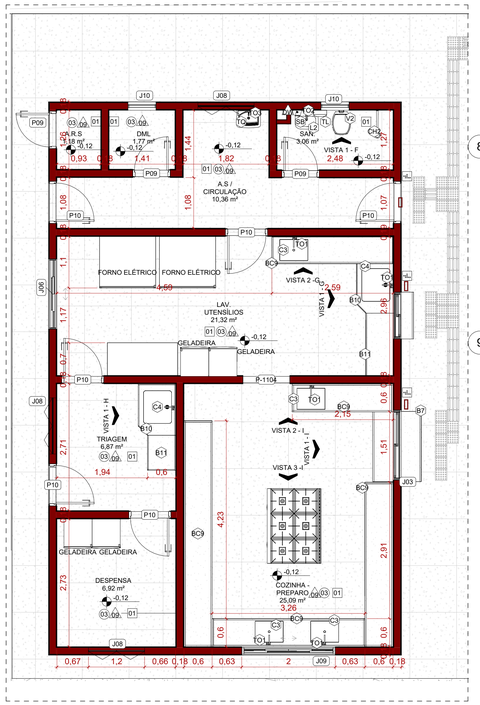


3 AMPLIAÇÃO COZINHA
ESCALA 1 : 50

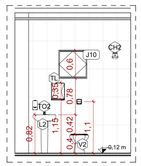


8 VISTA 1 - F
ESCALA 1 : 50

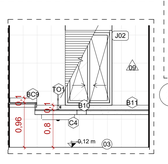


10 VISTA 1 - G
ESCALA 1 : 50

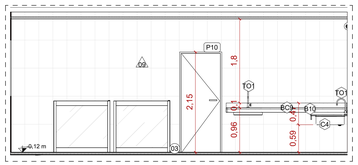


9 VISTA 2 -G
ESCALA 1 : 50

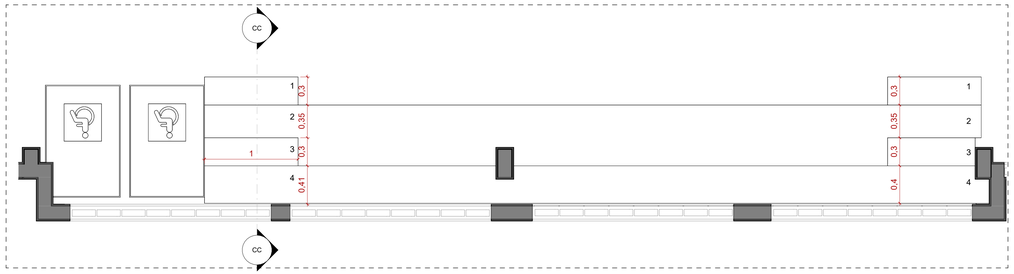


25 AMPLIAÇÃO ARQUIBANCADA
ESCALA 1 : 25

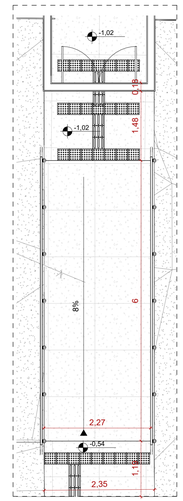


23 AMPLIAÇÃO RAMPA DE ACESSO
ESCALA 1 : 50

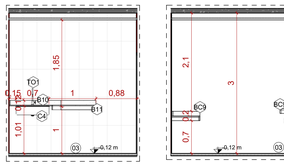


11 VISTA 1 - H
ESCALA 1 : 50

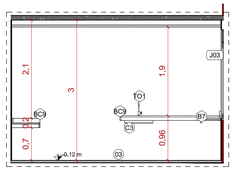


12 VISTA 2 - I
ESCALA 1 : 50

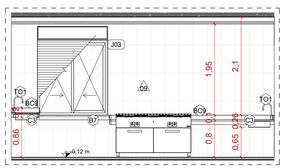


13 VISTA 1 - I
ESCALA 1 : 50

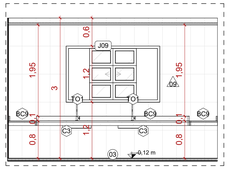


14 VISTA 3 -I
ESCALA 1 : 50

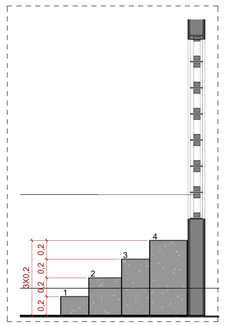

24 CORTE CC
ESCALA 1 : 25

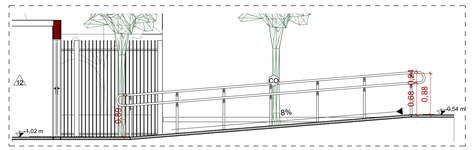

27 DD
ESCALA 1 : 50

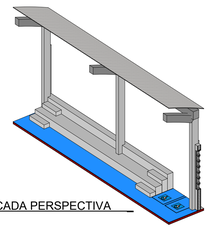

26 ARQUIBANCADA PERSPECTIVA
ESCALA

LEGENDA

EXISTENTE	A CONSTRUIR ALVENARIA E REVESTIMENTO (PAREDE)	ELEMENTOS DEMOLIDOS/ REVITALIZADOS	A DEMOLIR TODOS OS ELEMENTOS QUE SERÃO DEMOLIDOS	JARDIM ÁREA PERMEÁVEL

ESTADO DE GOIÁS
SECRETARIA DE ESTADO DA EDUCAÇÃO
SUPERINTENDÊNCIA DE INFRAESTRUTURA
GERÊNCIA DE PROJETOS E INFRAESTRUTURA

GERÊNCIA DE PROJETOS E INFRAESTRUTURA
APROVADO ___/___/___
TÉCNICO RESPONSÁVEL PELA APROVAÇÃO

CEPI - JOAQUIM FRANC. DE SOUZA

ENDEREÇO
RUA SÃO JOAQUIM, S/N°, SETOR SUL, PIRANHAS - GO

ÁREA DO TERRENO	ÁREA PERMEAB.	ÁREA EXISTENTE	ÁREA A DEMOLIR	ÁREA A CONSTRUIR	ÁREA TOTAL CONSTRUÇÃO
2960,20 m²	532,75 m²	933,39 m²	122,14 m²	373,98 m²	1185,23 m²

ELABORAÇÃO:
CONSÓRCIO DIAMANTE ENGENHARIA
AV. BARÃO HOMEM D E MELO, Nº 3280 - NOVA GRANADA
BELO HORIZONTE - MG - CEP: 30.494-080
TEL.: (31) 3347-4405 / (31) 3347-7079 / (31) 3571-1920
EMAIL: contato@grupoprojetosengenharia.com.br

DEBORA EVELYN CALDEIRA DE LACERDA:12045054624

AUTOR: DÉBORA EVELYN CALDEIRA DE LACERDA - ARQUITETA E URBANISTA - CAU: A257697-2

RT DA OBRA:

PROPRIETÁRIO: SECRETARIA DE ESTADO DA EDUCAÇÃO CNPJ: 01.409.705.0001-20
PREPOSTO: SABRINA SILVA VIEIRA VALENTE CPF: 041.530.091-64

EXECUTIVO DE ARQUITETURA

TIPO DE PROJETO

AMPLIAÇÕES

ASSUNTO:

DATA:	ESCALA:	REVISÃO:	Nº RRT/ART:
NOVEMBRO/2025	INDICADA	03	

REV.	DATA	DESCRIÇÃO	VISTO
01	10/2025	REVISÃO	DÉBORA L
02	10/2025	REVISÃO	DÉBORA L
03	11/2025	REVISÃO	DÉBORA L

06/07
FOLHA: