

LEGENDA DAS PLACAS




QUADRO DE MUDANÇAS DE DIREÇÃO DA SINALIZAÇÃO DO PISO TÁTIL (DIRECIONAL E ALERTA)

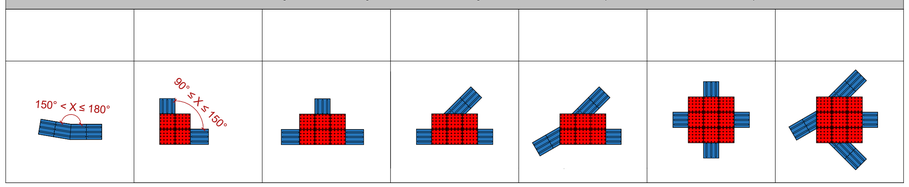

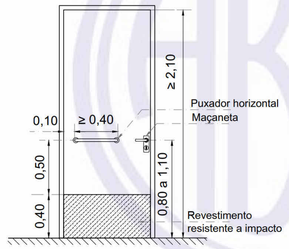


a) Vista frontal

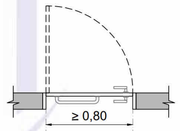

b) Vista frontal

Dimensões em metros

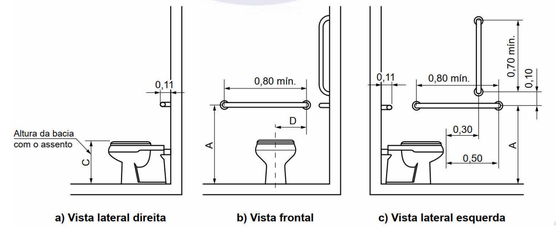

a) Vista lateral direita | b) Vista frontal | c) Vista lateral esquerda | d) Vista superior


Legenda

Cotas	Adulto m	Infantil m
A	0,75	0,60
B	0,40	0,25
C	0,46	0,36
D	0,30	0,15


1 DET. MUDANÇAS DE DIREÇÃO DO PISO TÁTIL1
ESCALA 1 : 50




2 DET. PORTA PCD1
ESCALA 1 : 100

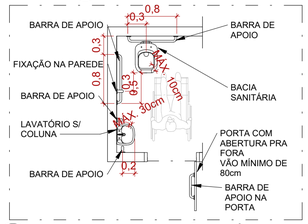


3 DET. BARRAS PCD1
ESCALA 1 : 100

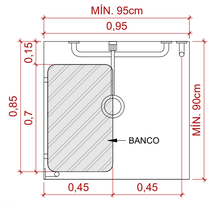

4 DETALHE CONSTRUTIVO DO MAPA TÁTIL1
ESCALA 1 : 100

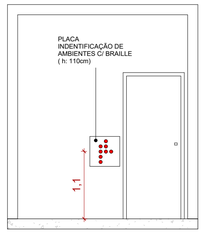


5 DETALHE PLACA BRAILLE1
ESCALA 1 : 50

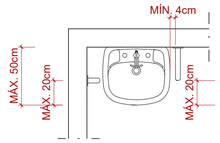


6 DET. PCD - DIMENSÕES MÍNIMAS1
ESCALA 1 : 50

7 DET. BOX CHUVEIRO PCD1
ESCALA 1 : 20

8 VISTA SUPERIOR LAVATÓRIO1
ESCALA 1 : 25

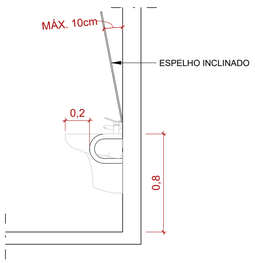


9 VISTA LATERAL BARRA HORIZONTAL1
ESCALA 1 : 25

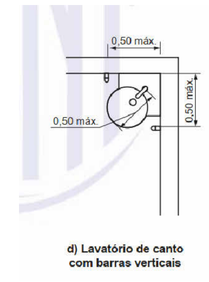

d) Lavatório de canto com barras verticais


10 DET. BARRAS LAVATÓRIO PCD1
ESCALA 1 : 100

Dimensões em metros

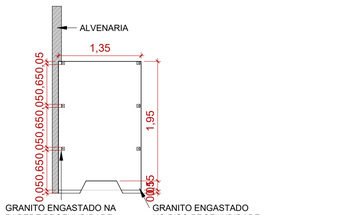


a) Porta | b) Passagem


11 DETALHE - SINALIZAÇÃO DE PORTAS1
ESCALA 1 : 150

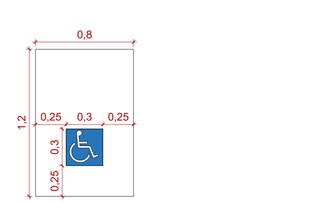

12 DETALHE - PISO TÁTIL RAMPAS1
ESCALA 1 : 100

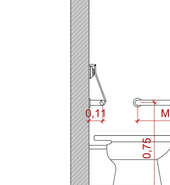

13 VISTA FRONTAL1
ESCALA 1 : 50

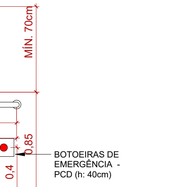


14 DET. BARRA DE APOIO1
ESCALA 1 : 50




a) Vista superior | b) Vista lateral esquerda


15 DET. BOX COLETIVO1
ESCALA 1 : 100

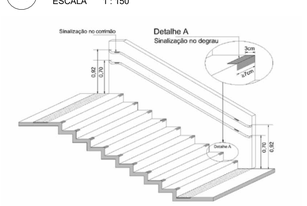

16 DET. SINALIZAÇÃO DE DEGRAUS1
ESCALA 1 : 150

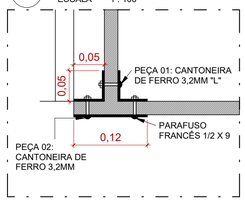


17 DET. FIXAÇÃO DIVISÓRIAS1
ESCALA 1 : 5

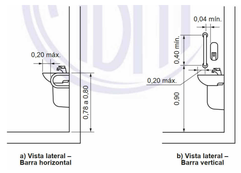


a) Vista lateral – Barra horizontal | b) Vista lateral – Barra vertical


18 DET. ALTURA BARRAS LAVATÓRIO PCD1
ESCALA 1 : 150

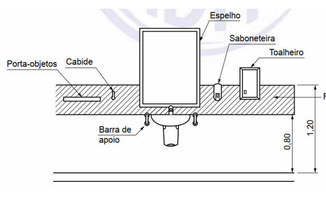


19 DET. ALTURA ACESSÓRIO I.S.1
ESCALA 1 : 100

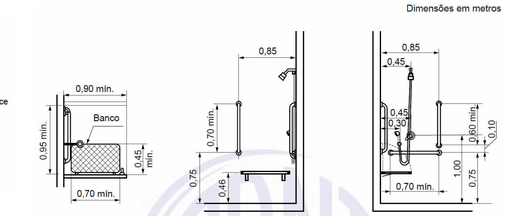


21 DET. BARRAS DE APOIO DO CHUVEIRO PCD1
ESCALA 1 : 150

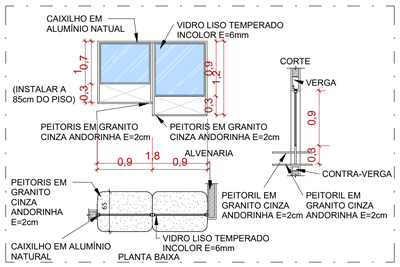


16 DET. SINALIZAÇÃO DE DEGRAUS1
ESCALA 1 : 150

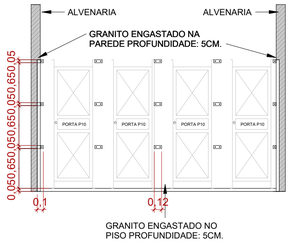


17 DET. FIXAÇÃO DIVISÓRIAS1
ESCALA 1 : 5

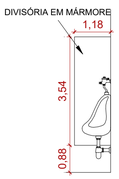

18 DETALHE DIVISÓRIA MICTÓRIO1
ESCALA 1 : 100

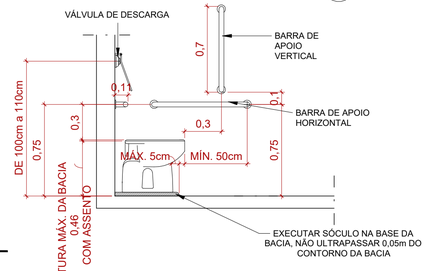

19 VISTA LATERAL1
ESCALA 1 : 25

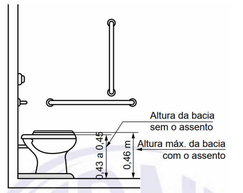


21 DET. ALTURA BACIA PCD1
ESCALA 1 : 150

22 DETALHE GUICHÊ1
ESCALA 1 : 50

23 DET. DIVISÓRIAS VISTA1
ESCALA 1 : 50

24 DET. BARRAS DE APOIO E ABOTEIRA PCD1
ESCALA 1 : 25

25 VISTA LATERAL BARRA VERTICAL1
ESCALA 1 : 25

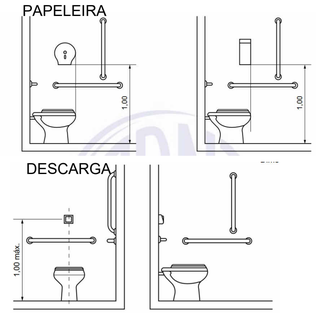

26 DET. PAPELEIRA/DESCARGA PCD1
ESCALA 1 : 150

27 DET. DIVISÓRIA LATERAL1
ESCALA 1 : 50

28 SINALIZAÇÃO HORIZONTAL PARA PCD
ESCALA 1 : 25

29 DET. BARRAS DE APOIO E ABOTEIRA PCD1
ESCALA 1 : 25

30 VISTA LATERAL BARRA VERTICAL1
ESCALA 1 : 25

31 DET. PAPELEIRA/DESCARGA PCD1
ESCALA 1 : 150

ESTADO DE GOIÁS
SECRETARIA DE ESTADO DA EDUCAÇÃO
SUPERINTENDÊNCIA DE INFRAESTRUTURA
GERÊNCIA DE PROJETOS E INFRAESTRUTURA

GERÊNCIA DE PROJETOS E INFRAESTRUTURA
APROVADO ___/___/___
TÉCNICO RESPONSÁVEL PELA APROVAÇÃO

CEPI - JOAQUIM FRANC. DE SOUZA

ENDEREÇO
RUA SÃO JOAQUIM, S/N°, SETOR SUL, PIRANHAS - GO

QUADRO DE ÁREAS

ÁREA DO TERRENO	ÁREA PERMEAB.	ÁREA EXISTENTE	ÁREA A DEMOLIR	ÁREA A CONSTRUIR	ÁREA TOTAL CONSTRUÇÃO
2960,20 m²	532,75 m²	933,39 m²	122,14 m²	373,98 m²	1185,23 m²

ELABORAÇÃO:
CONSÓRCIO DIAMANTE ENGENHARIA
AV. BARÃO HOMEM D E MELO, Nº 3280 - NOVA GRANADA
BELO HORIZONTE - MG - CEP: 30.494-080
TEL: (31) 3347-4405 / (31) 3347-7079 / (31) 3571-1920
EMAIL: contato@grupoprojetaengenharia.com.br

Consórcio Diamante Engenharia

DEBORA EVELYN CALDEIRA DE LACERDA:12045054624

AUTOR: DÉBORA EVELYN CALDEIRA DE LACERDA - ARQUITETA E URBANISTA - CAU: A257897-2

RT DA OBRA:

PROPRIETÁRIO: SECRETARIA DE ESTADO DA EDUCAÇÃO CNPJ: 01.409.705.0001-20
PREPOSTO: SABRINA SILVA VIEIRA VALENTE CPF: 041.530.091-64

EXECUTIVO DE ARQUITETURA

TIPO DE PROJETO

DETALHAMENTOS

ASSUNTO:

DATA:	ESCALA:	REVISÃO:	Nº RRT/ART:
NOVEMBRO/2025	INDICADA	03	

REV.	DATA	DESCRIÇÃO	VISTO
01	10/2025	REVISÃO	DÉBORA L
02	10/2025	REVISÃO	DÉBORA L
03	11/2025	REVISÃO	DÉBORA L

FOLHA: 07/07