




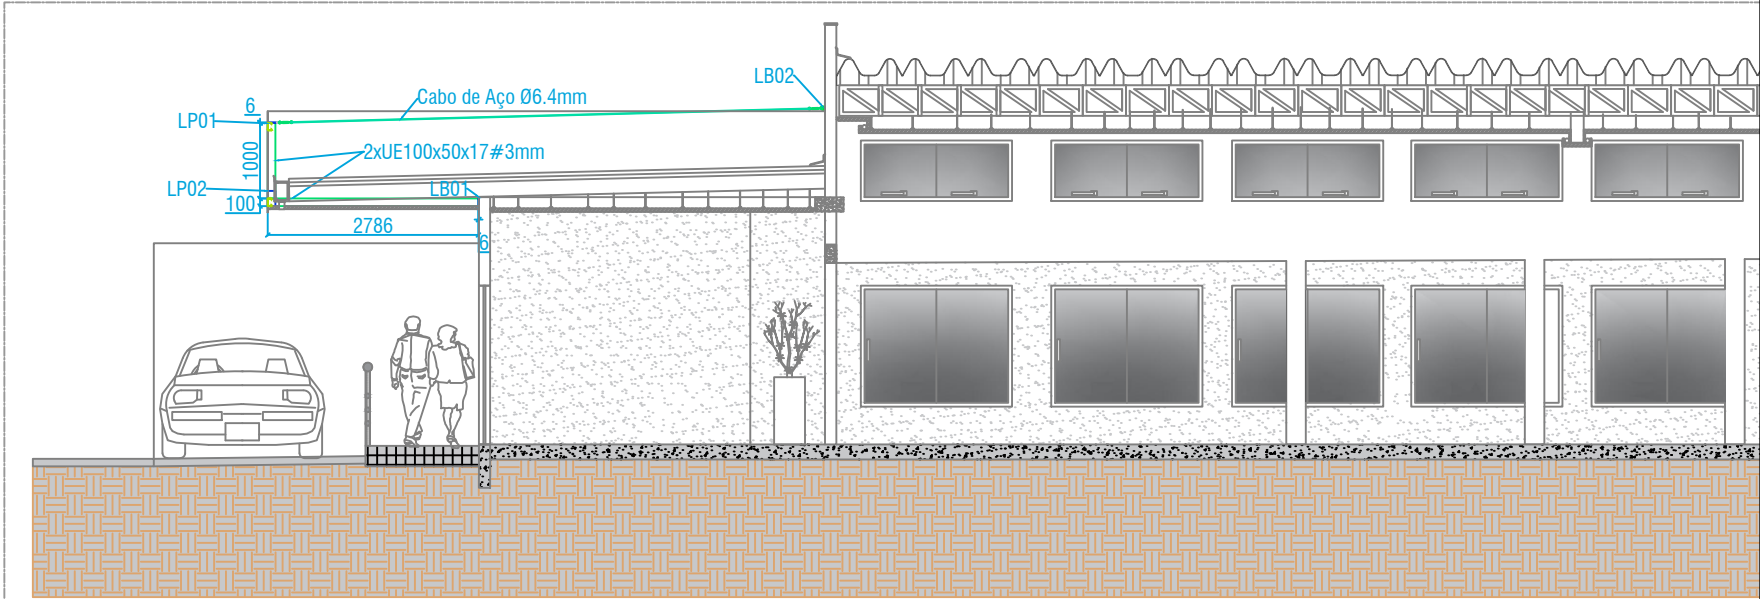

Pórtico Transversal Padrão (2 a 19)

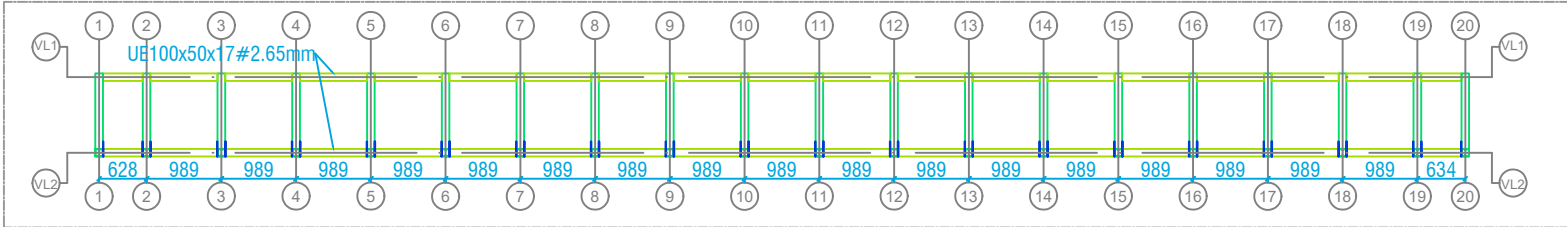

Pórtico Longitudinal (VL)

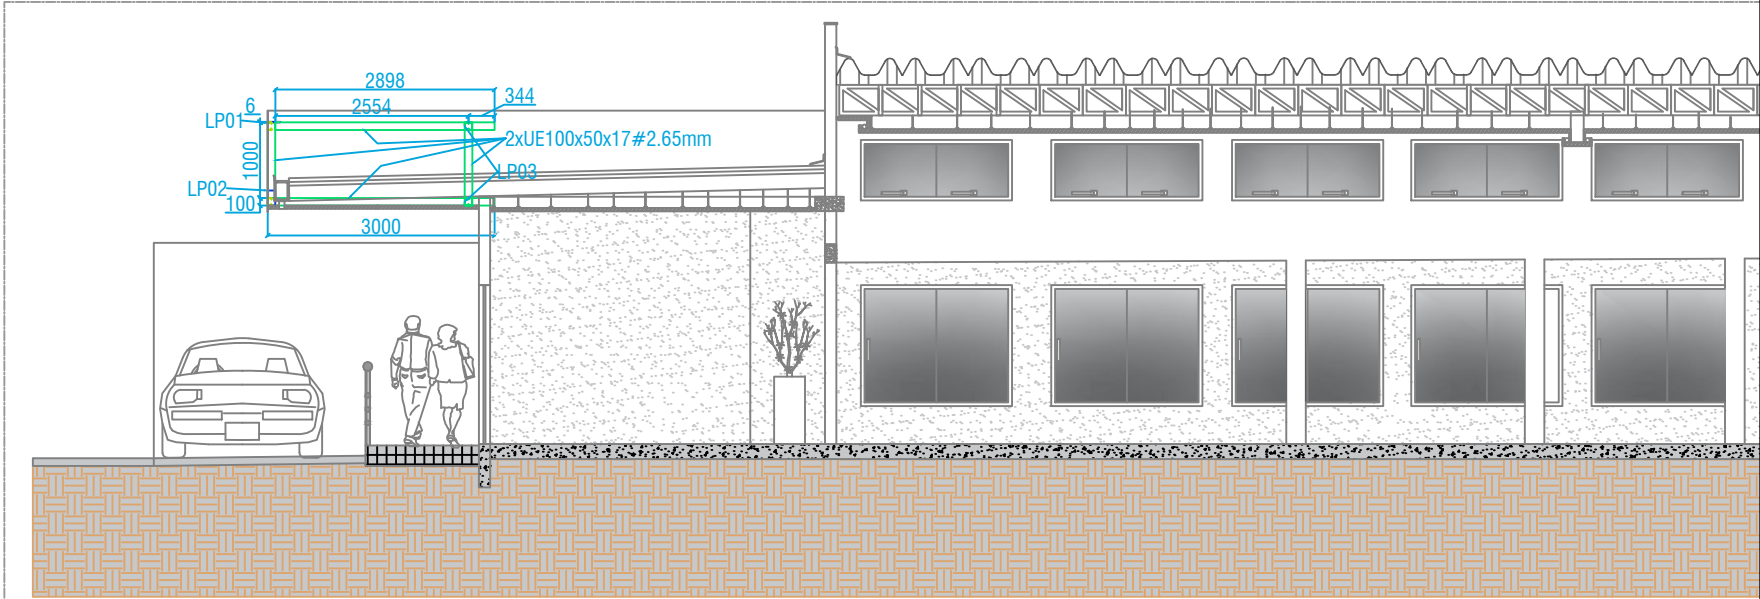

Pórtico Transversal de Borda (1 e 20)



ESTRUTURA DE SUPORTE DA FACHADA - CREVI

ESTRUTURA METÁLICA

ENDEREÇO: R.Tales Pompéu de Pina, 50 - Vianópolis, GO, 5260-000

PROPRIETÁRIO: AG.GOIANA INFRAEST. TRANSP|GOINFRA

AUTOR: Lucas Rincon Silvestrin | CREA: 26293/D-DF

CONTEÚDO: Pórticos

MASSA DE AÇO: 700.73kg

ÁREA DE PINTURA: 47.82m²

DESENHO: Lucas Rincon Silvestrin

PROGRAMA: AUTOCAD - 2021

DATA: 07/2024


ESCALA: 1/100

FORMATO: A3 (420x297mm)


FOLHA:

02/03


IMPORTANTE: ANTES DA EXECUÇÃO, VERIFICAR A COMPATIBILIDADE COM OS PROJETOS COMPLEMENTARES: EXECUTIVO DE ARQUITETURA, ESTRUTURAL, ELÉTRICO E HIDRÁULICO.

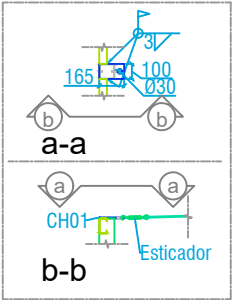


LP01

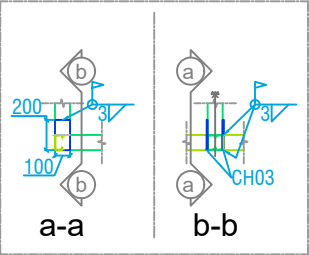


LP02

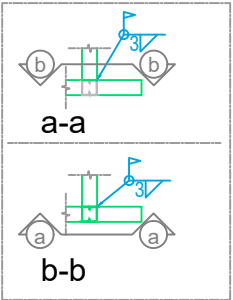

LP03

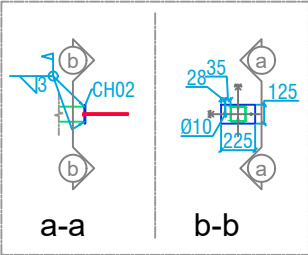

LB01

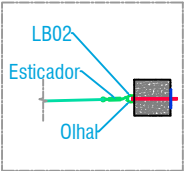

LB02

Estrutura Principal											
Peça	Chapa	Quantidade	Largura (mm)	Comprimento (mm)	Espessura (mm)	Área (cm²)	Massa Unitária (Kg)	Massa Total (Kg)	Área de Pintura (m²)	Área de Pintura Total (m²)	
CH01	Chapa 100x165 #6.35mm	18	100	165	6.35	165.00	0.82	14.80	0.03	0.59	
CH02	Chapa 125x225 #6.35mm	18	125	225	6.35	281.25	1.40	25.24	0.06	1.01	
CH03	Chapa 100x200 #6.35mm	34	100	200	6.35	200.00	1.00	33.90	0.04	1.36	
-	Resumo Chapas							73.94		2.97	
Peça	Perfil	Quantidade	Comprimento (mm)	Altura (mm)	Largura (mm)	Engridecedor (mm)	Espessura (mm)	Massa Unitária (Kg)	Massa Total (Kg)	Área de Pintura (m²)	Área de Pintura Total (m²)
1	2xUE 100 x 50 x 17 # 3	18	2786	100	50	17	3	15.04	270.80	1.19	21.43
2	2xUE 100 x 50 x 17 # 3	20	1000	100	50	17	3	5.40	108.00	0.43	8.55
-	Resumo 2xUE 100 x 50 x 17 # 3							378.80		29.98	
3	2xUE 100 x 50 x 17 # 2.65	2	2898	100	50	17	2.65	15.71	31.41	1.25	2.50
4	2xUE 100 x 50 x 17 # 2.65	2	900	100	50	17	2.65	4.88	9.76	0.39	0.78
5	2xUE 100 x 50 x 17 # 2.65	2	3000	100	50	17	2.65	16.26	32.52	1.30	2.59
6	2xUE 100 x 50 x 17 # 2.65	4	634	100	50	17	2.65	3.44	13.75	0.27	1.10
-	Resumo 2xUE 100 x 50 x 17 # 2.65							87.44		6.97	
7	UE 100 x 50 x 17 # 2.65	4	634	100	50	17	2.65	2.81	11.26	0.14	0.55
8	UE 100 x 50 x 17 # 2.65	34	989	100	50	17	2.65	4.39	149.30	0.22	7.35
-	Resumo UE 100 x 50 x 17 # 2.65							160.56		7.90	
-	Resumo Perfis							626.79		44.85	
-	Resumo A36 - MR250							700.73		47.82	
Fixação e Cabos											
Cabos		Quantidade	Diâmetro Nominal (mm)	Comprimento unitário (mm)		Comprimento Total (mm)		Massa Unitária (Kg)	Massa Total (Kg)		
Cabo de aço φ 6.4mm		18	6.4	7000		126000		1.8	31.82		
Chumbadores		Quantidade	Diâmetro (mm)		Comprimento (mm)		Massa/100 unid. (kg)		Massa total (kg)		
Chumbador 3/8x3.1/2"		36.00	9.53		88.90		4.97		1.79		
Olhal				Resistência (kN)				Quantidade			
Olha de ancoragem Aço 316L					25			18			



ESTRUTURA DE SUPORTE DA FACHADA - CREVI

ESTRUTURA METÁLICA

ENDEREÇO: R.Tales Pompéu de Pina, 50 - Vianópolis, GO, 5260-000

PROPRIETÁRIO: AG.GOIANA INFRAEST. TRANSP|GOINFRA

AUTOR: Lucas Rincon Silvestrin | CREA: 26293/D-DF

CONTEÚDO: Ligações e lista de Materiais

MASSA DE AÇO: 700.73kg

DESENHO: Lucas Rincon Silvestrin

ESCALA: 1/50

FOLHA:

ÁREA DE PINTURA: 47.82m²


PROGRAMA: AUTOCAD - 2021

DATA: 07/2024


FORMATO: A3 (420x297mm)

03/03


IMPORTANTE: ANTES DA EXECUÇÃO, VERIFICAR A COMPATIBILIDADE COM OS PROJETOS COMPLEMENTARES: EXECUTIVO DE ARQUITETURA, ESTRUTURAL, ELÉTRICO E HIDRÁULICO.

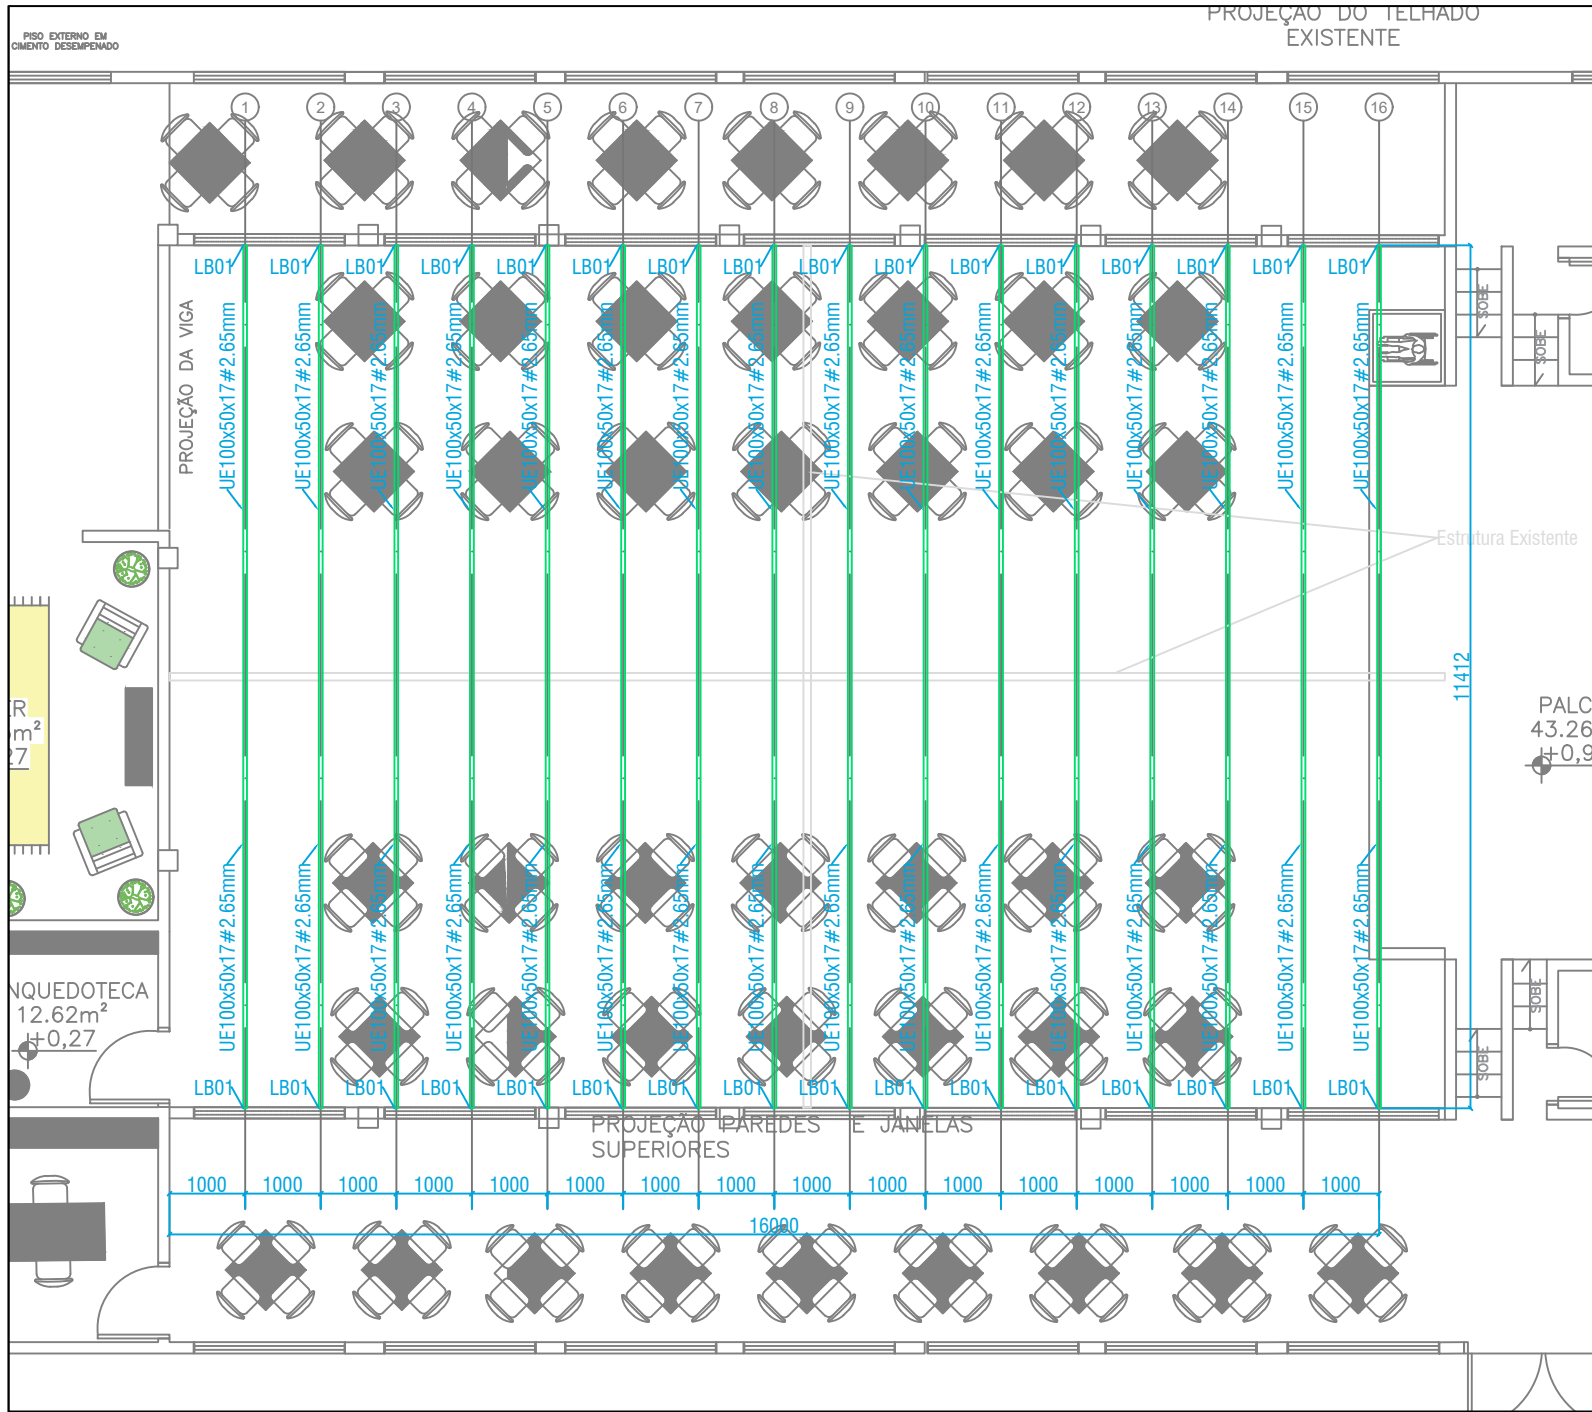

Planta de locação - suporte do forro
esc: 1/100

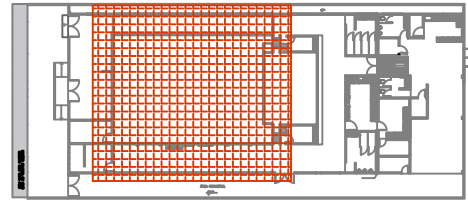

CH01	Chapa 125x165 #6.35mm	32	125	165	6.35	206.25	1.03	32.90	0.04	1.32
-	Resumo Chapas							32.90		1.32
-	Resumo A36 - MR250							843.61		41.22

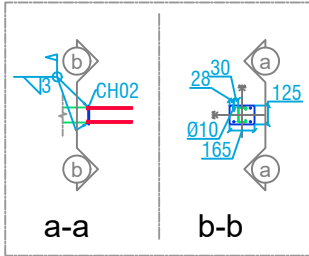

LB01
esc: 1/50



ESTRUTURA DE SUPORTE DO FORRO INTERNO - CREVI

ESTRUTURA METÁLICA

ENDEREÇO: R.Tales Pompéu de Pina, 50 - Vianópolis, GO, 5260-000

PROPRIETÁRIO: AG.GOIANA INFRAEST. TRANSP|GOINFRA

AUTOR: Lucas Rincon Silvestrin | CREA: 26293/D-DF

CONTEÚDO:
Suporte do forro interno

MASSA DE AÇO:
843.61kg

ÁREA DE PINTURA:
41.22m²

DESENHO:
Lucas Rincon Silvestrin

PROGRAMA:
AUTOCAD - 2023

DATA:
07/2024

ESCALA:
1/100

FORMATO:
A3 (420x297mm)

FOLHA:

01/01

IMPORTANTE: ANTES DA EXECUÇÃO, VERIFICAR A COMPATIBILIDADE COM OS PROJETOS COMPLEMENTARES: EXECUTIVO DE ARQUITETURA, ESTRUTURAL, ELÉTRICO E HIDRÁULICO.