




CORTE AA
ESCALA 1:100

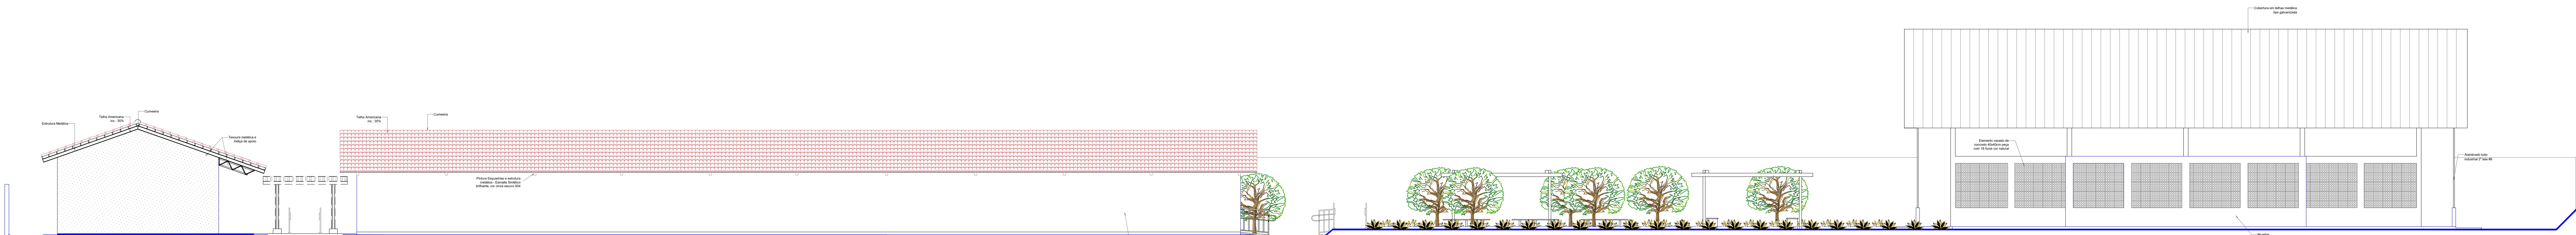

FACHADA POSTERIOR
ESCALA 1:100

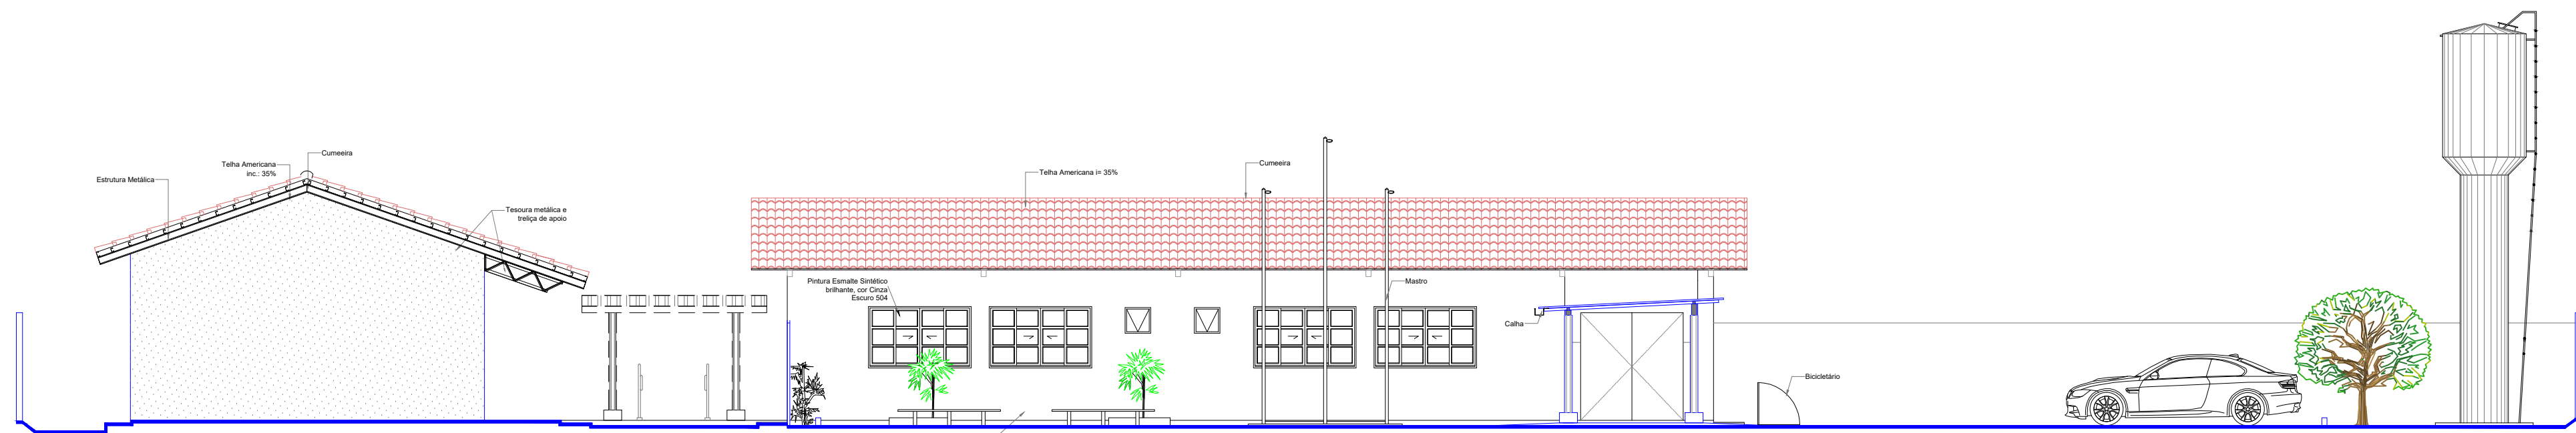

FACHADA FRONTAL
ESCALA 1:100

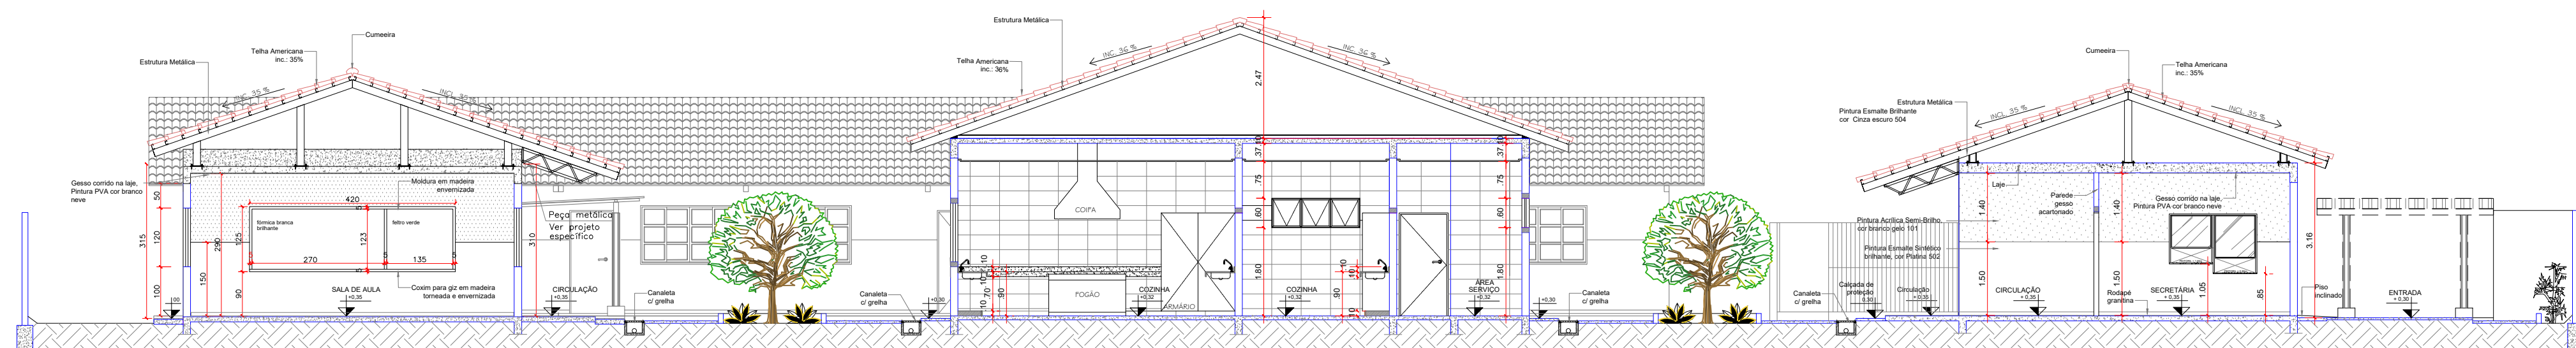

CORTE BB
ESCALA 1:100

 ESTADO DE GOIÁS CORPO DE BOMBEIROS MILITAR PROCESSO Nº 14851324	 ESTADO DE GOIÁS SECRETARIA DE ESTADO DA EDUCAÇÃO SUPERINTENDÊNCIA DE INFRAESTRUTURA GERÊNCIA DE PROJETOS E INFRAESTRUTURA
1. (X) Aproveitamento total do projeto; 2. () Aproveitamento parcial do projeto; () Com C/CCTO. Projeto nº _____ () Projeto de Alteração. Data de aprovação da alteração: ____/____/____ (*) Quando houver alterações, o projeto deverá ser atualizado em data anterior a 15/05/2019, conforme 11.413.	
ANALISADO E APROVADO DIGITALMENTE POR:	
NOME DATA CÓDIGO FUNÇÃO	GERÊNCIA DE PROJETOS E INFRAESTRUTURA APROVADO ____/____/____ TÉCNICO RESPONSÁVEL PELA APROVAÇÃO

COLEGIO ESTADUAL MELQUIADES VICTOR DE OLIVEIRA
AMPLIAÇÃO/ REFORMA

ENDEREÇO
AVENIDA MIN. JOÃO ALBERTO, 2 096, SETOR BELA VISTA - ARAGARÇAS
CEP: 76240000

ÁREA DO TERRENO	ÁREA PERMEÁVEL	ÁREA EXISTENTE	ÁREA A DEMOLIR	ÁREA A CONSTRUIR	ÁREA TOTAL CONSTRUÇÃO
4.213,01m²					1.594,22m²

AUTOR: BRUNO FRANÇA DE MOURA - CREA: 10213091390-GO

RT DA OBRA: _____

PROPRIETÁRIO: SECRETARIA DE ESTADO DA EDUCAÇÃO - CNPJ: 01.405.755.0001-20
PREFECTO: SABRINA SILVA VIEIRA VALENTE - CPF: 041.130.901-54

INCÊNDIO

TIPO DE PROJETO
CORTE AA
CORTE BB
FACHADA POSTERIOR
—ANEXO:—

DATA: SETEMBRO/2024
ESCALA: INDICADA
REVISÃO: 000
Nº RT/ART: 1020240273970

REV.	DATA	DESCRIÇÃO	VISTO

3/3
TOLUA
PROJETISTA
BRUNO FRANÇA