



Anotação de Responsabilidade Técnica - ART
Lei nº 6.496, de 7 de dezembro de 1977

CREA-GO

ART Obra ou serviço
1020200173965

Conselho Regional de Engenharia e Agronomia de Goiás

1. Responsável Técnico

NUBIA PRISCILA GOMES SILVA

RNP: **1018606700**

Título profissional: **Engenheira Civil**

Registro: **1018606700D-GO**

Empresa contratada: **SECRETARIA DE ESTADO DA EDUCACAO - Registro CREA-GO: 089P**

2. Dados do Contrato

Contratante: **Secretaria de Estado da Educação**

Avenida Anhanguera, Nº 1630

Quadra: 71 Lote: 0

E-Mail:

Contrato: 0

Complemento:

Celebrado em: 22/01/2020

Bairro: Setor Leste Vila Nova

Cidade: Goiânia-GO

CPF/CNPJ: **01.409.705/0001-20**

CEP: 74643-010

Fone: (62)32013148

Valor Obra/Serviço R\$: 0,00

Tipo de contratante: Pessoa Jurídica de Direito Público

Ação institucional: **Órgão Público**

3. Dados da Obra/Serviço

Avenida Anhanguera, Nº 1630

Quadra: 71 Lote: -

Data de Início: 02/09/2020

Finalidade: **Escolar**

Proprietário: **BLOCO PADRAO SEDUC- VESTIÁRIOS COM
SANITÁRIOS 2020**

E-Mail:

Complemento:

Previsão término: 22/10/2020

Bairro: Setor Leste Vila Nova

Cidade: Goiânia-GO

Coordenadas Geográficas: -16.6711033,-49.2456579

CEP: 74643-010

CPF/CNPJ: **01.409.705/0001-20**

Fone: (62) 32013148

Tipo de proprietário: Pessoa
Jurídica de Direito Público

4. Atividade Técnica

ATUACAO

PROJETO ESTRUTURA METALICA

Quantidade

120,50

Unidade

METROS QUADRADOS

O registro da A.R.T. não obriga ao CREA-GO a emitir a Certidão de Acervo Técnico (C.A.T.), a confecção e emissão do documento apenas ocorrerá se as atividades declaradas na A.R.T. forem condizentes com as atribuições do Profissional. As informações constantes desta ART são de responsabilidade do(a) profissional. Este documento poderá, a qualquer tempo, ter seus dados, preenchimento e atribuições profissionais conferidos pelo CREA-GO.

Após a conclusão das atividades técnicas o profissional deverá proceder a baixa desta ART

5. Observações

ESTRUTURA DA COBERTURA METÁLICA DO BLOCO PADRAO SEDUC- VESTIÁRIOS COM SANITÁRIOS 2020.

6. Declarações

Acessibilidade: Não: Declaro que as regras de acessibilidade previstas nas normas técnicas da ABNT, na legislação específica e no Decreto nº 5.296, de 2 de dezembro de 2004, não se aplicam às atividades profissionais acima relacionadas.

7. Entidade de Classe

NENHUMA

8. Assinaturas

Declaro serem verdadeiras as informações acima

_____, ____ de _____ de _____
Local Data

Núbia Priscila Gomes Silva

NUBIA PRISCILA GOMES SILVA - CPF: 027.161.391-21

Secretaria de Estado da Educação - CPF/CNPJ: 01.409.705/0001-20

9. Informações

- A ART é válida somente após a conferência e o CREA-GO receber a informação do PAGAMENTO PELO BANCO.

- A autenticidade deste documento pode ser verificada no site www.creago.org.br.

- A guarda da via assinada da ART será de responsabilidade do profissional e do contratante com o objetivo de documentar o vínculo contratual.

- Não é mais necessário enviar o documento original para o CREA-GO. O CREA-GO não mais afixará carimbo na nova ART.




www.creago.org.br atendimento@creago.org.br


Tel: (62) 3221-6200 Fax: (62) 3221-6277




Valor da ART: 88,78	Registrada em 02/09/2020	Valor Pago R\$ 0,00	Nosso Numero	Situação Registrada/OK	Não possui Livro de Ordem	Não Possui CAT
---------------------	-----------------------------	------------------------	--------------	---------------------------	------------------------------	----------------

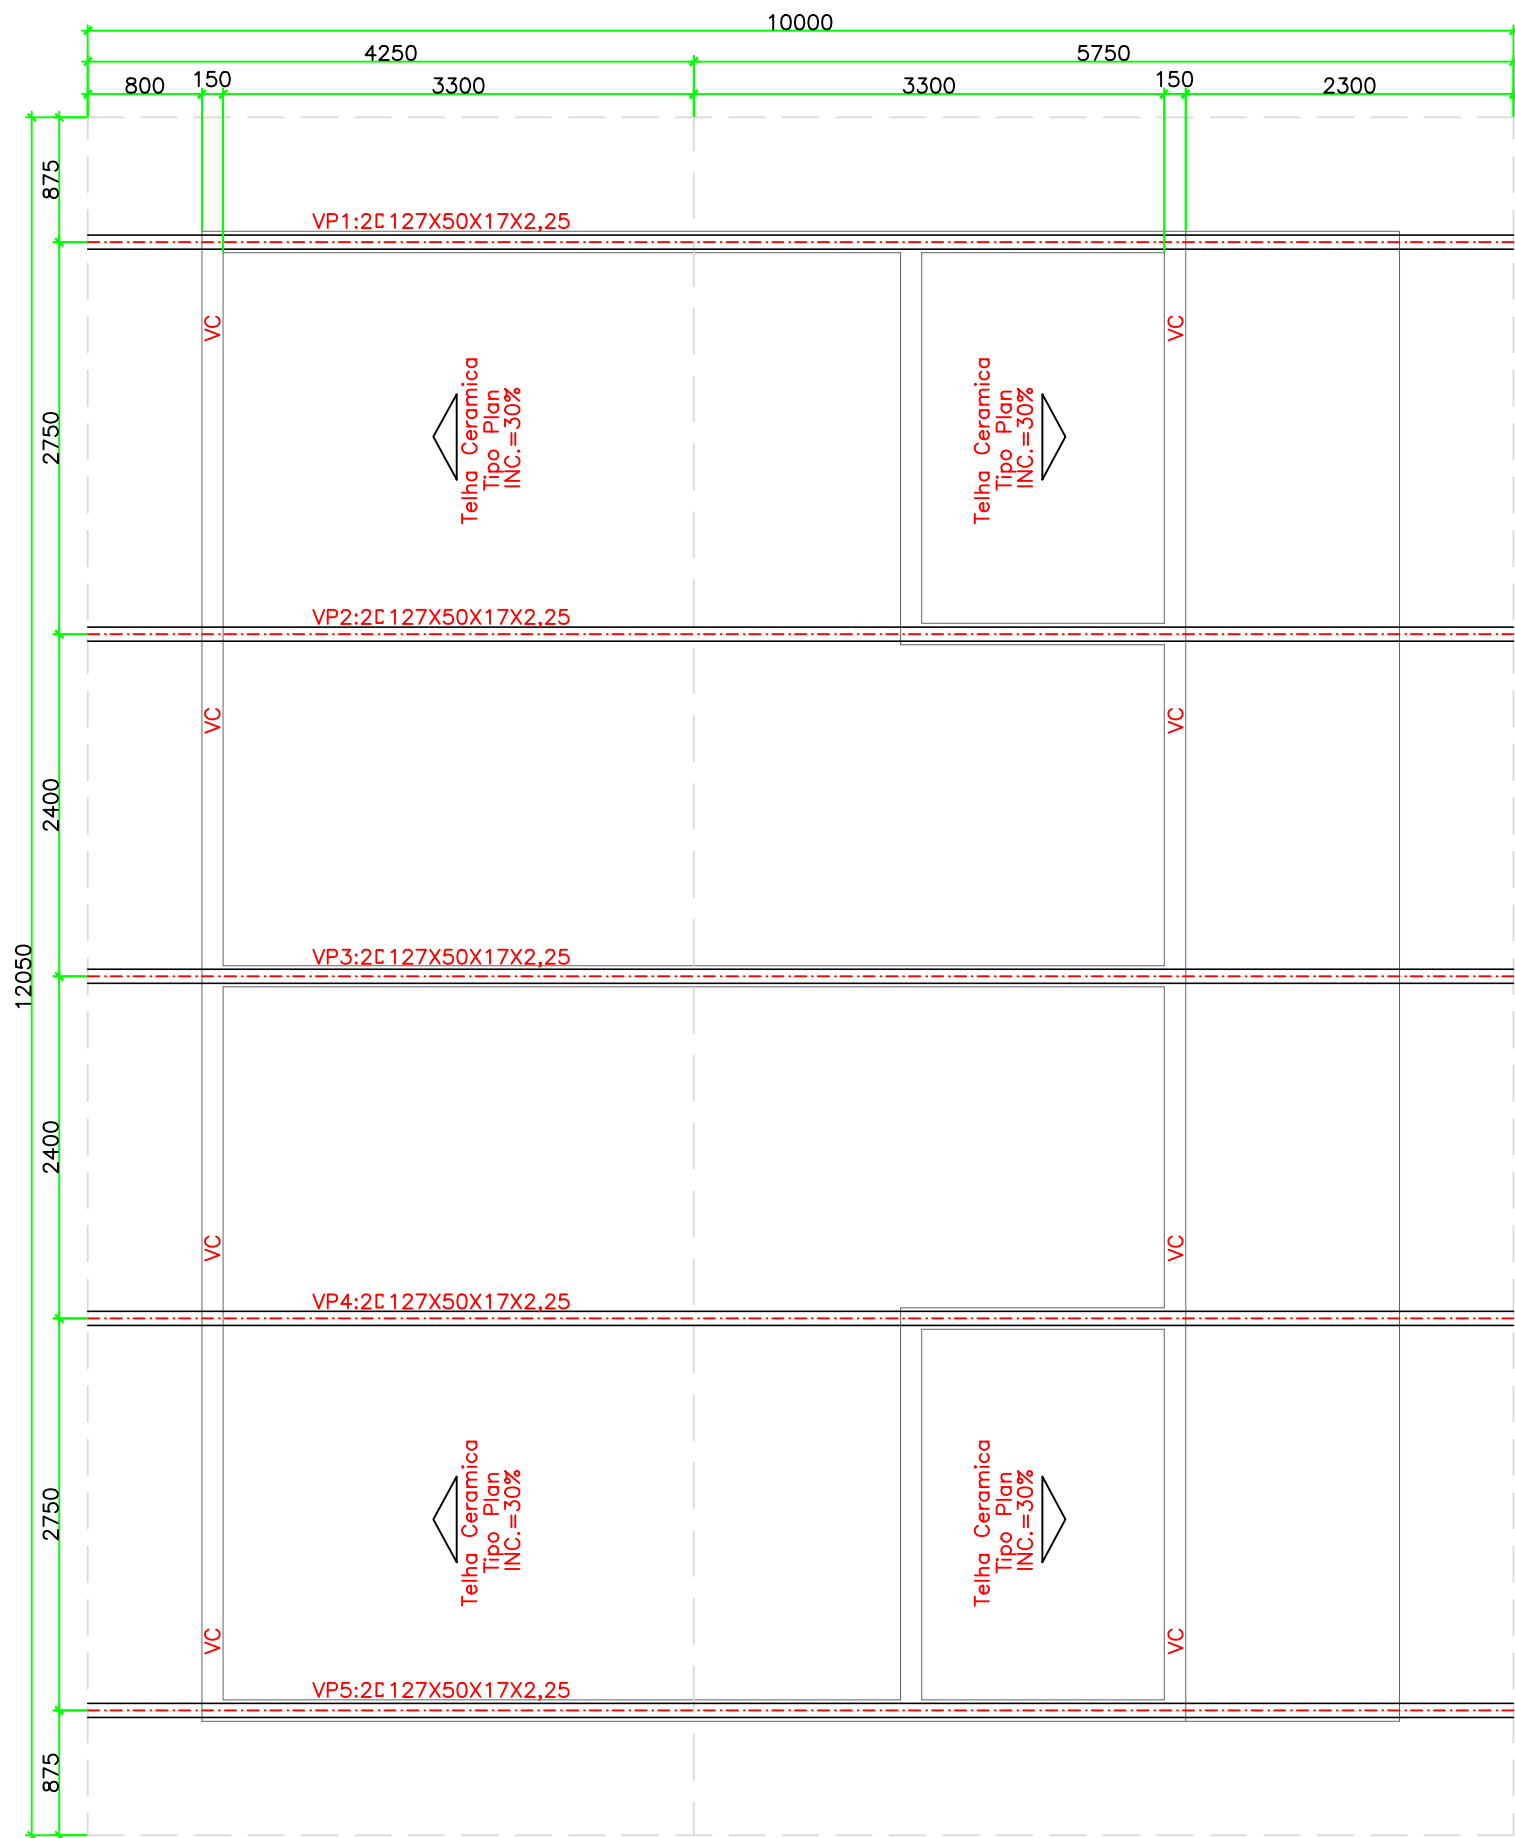


PLANTA DE MONTAGEM DAS VIGAS PRINCIPAIS DA COBERTURA VESTIÁRIO COM SANITÁRIO ESC.1/50

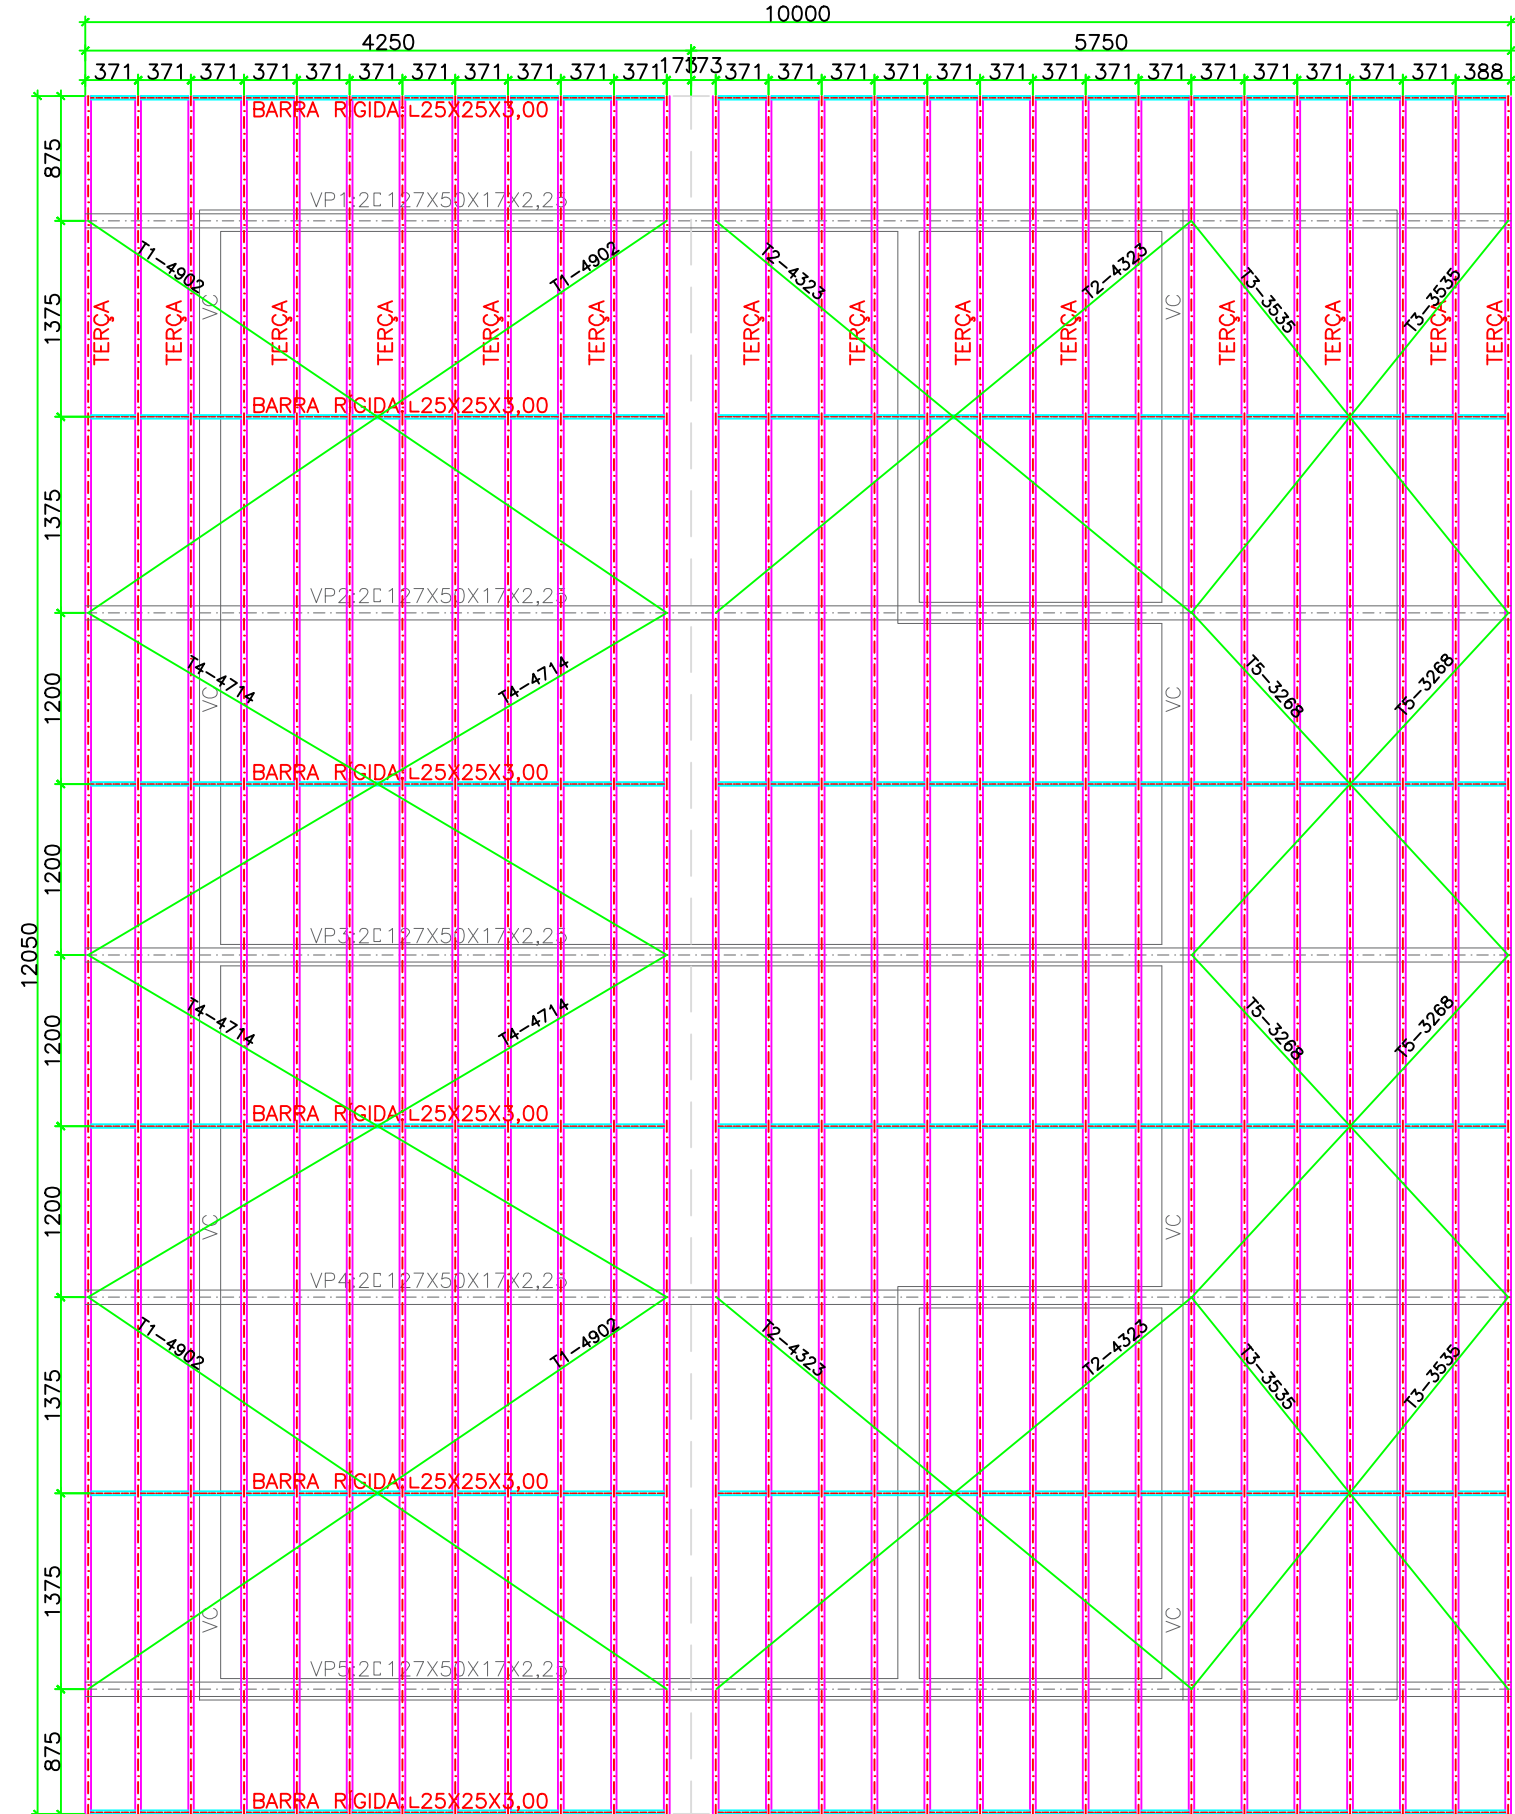


PLANTA DE MONTAGEM GERAL DA COBERTURA VESTIÁRIO COM SANITÁRIO ESC.1/50

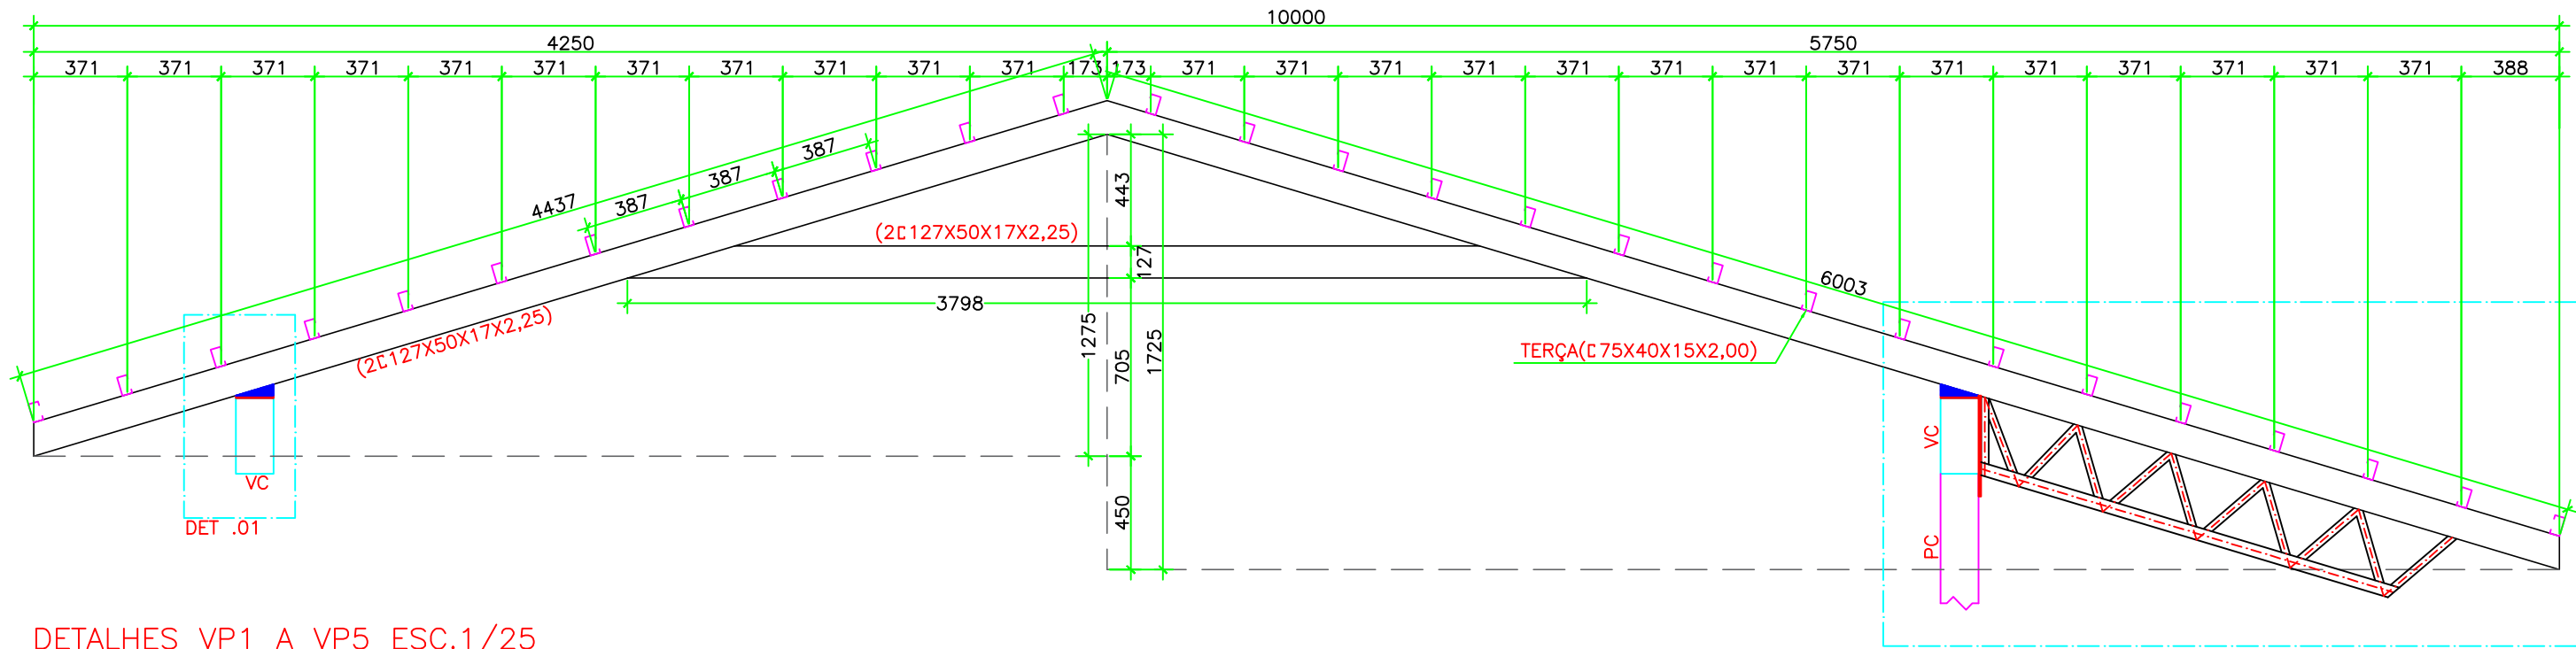


DETALHES VP1 A VP5 ESC.1/25

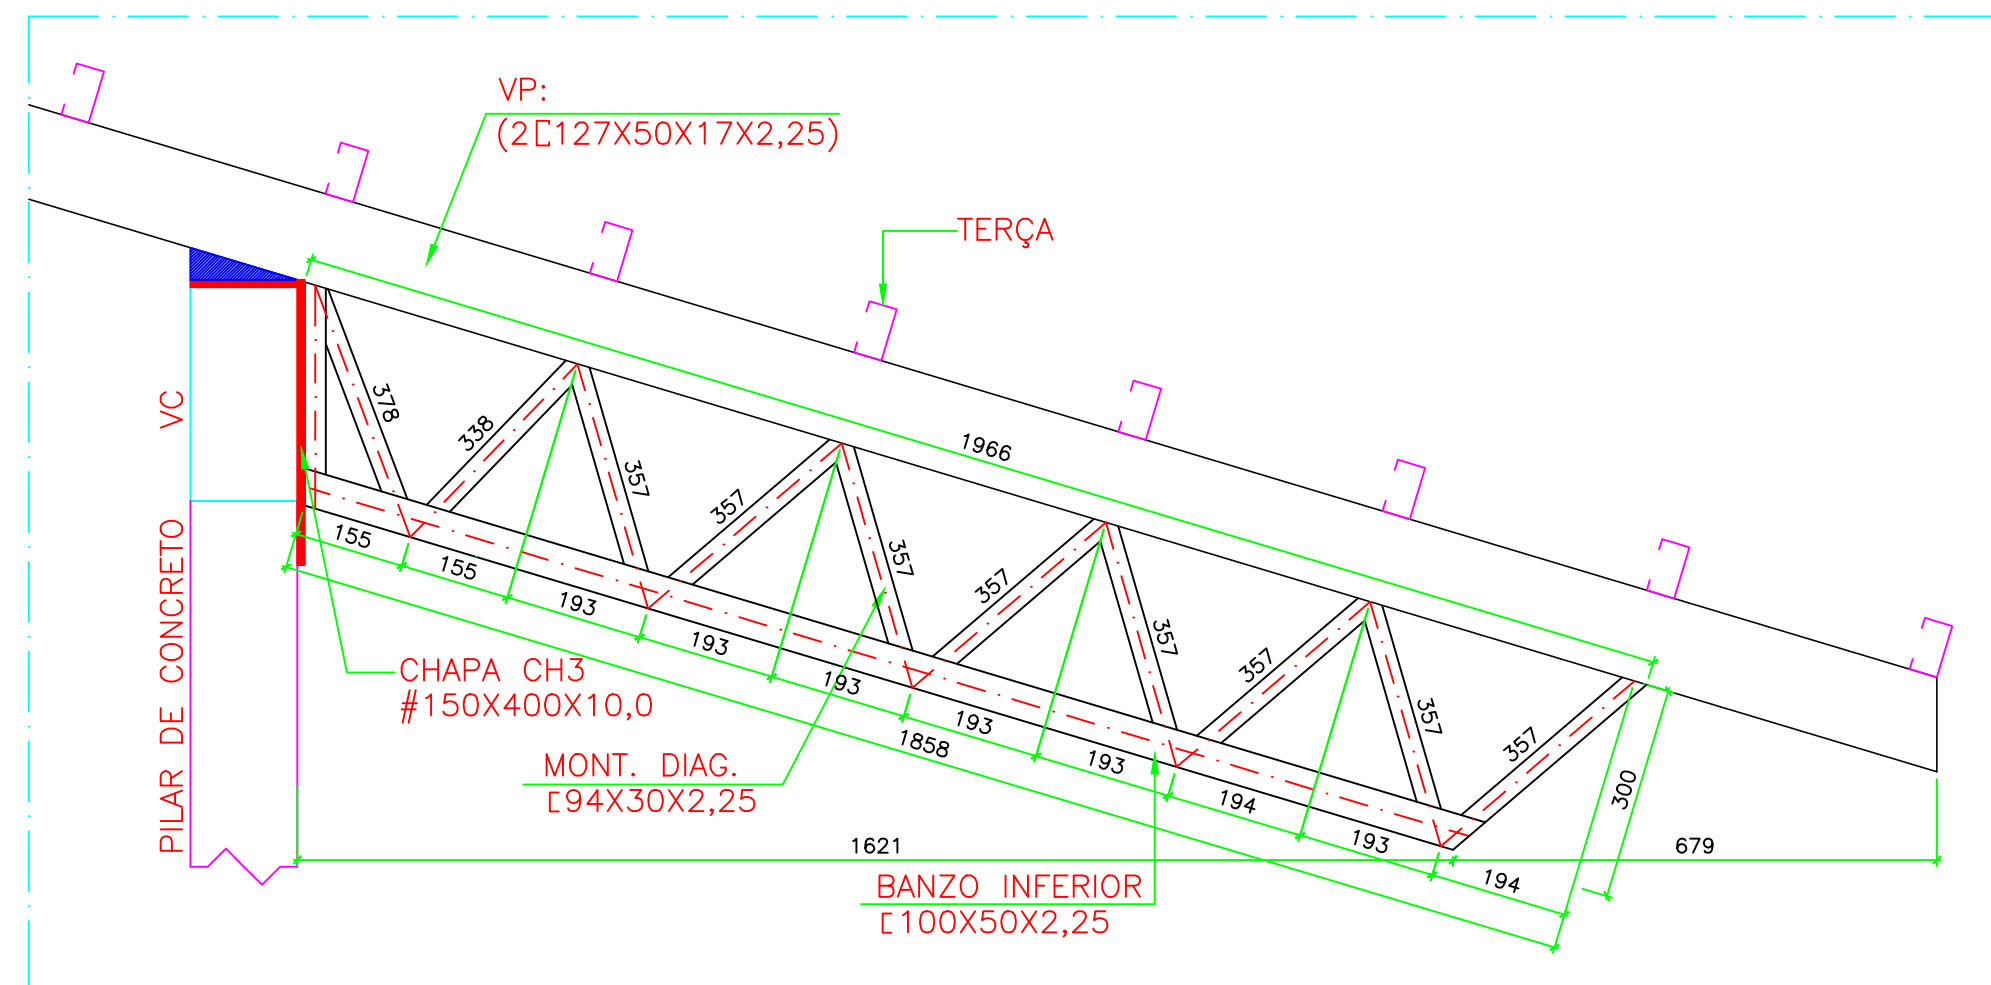


DET.02- TRELIÇAMENTO DO BALANÇO DA COBERTURA ESC.1/10

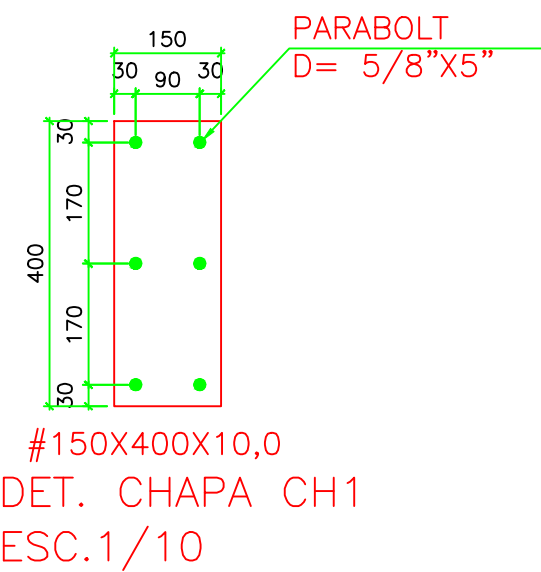


#150X400X10,0
DET. CHAPA CH1
ESC.1/10

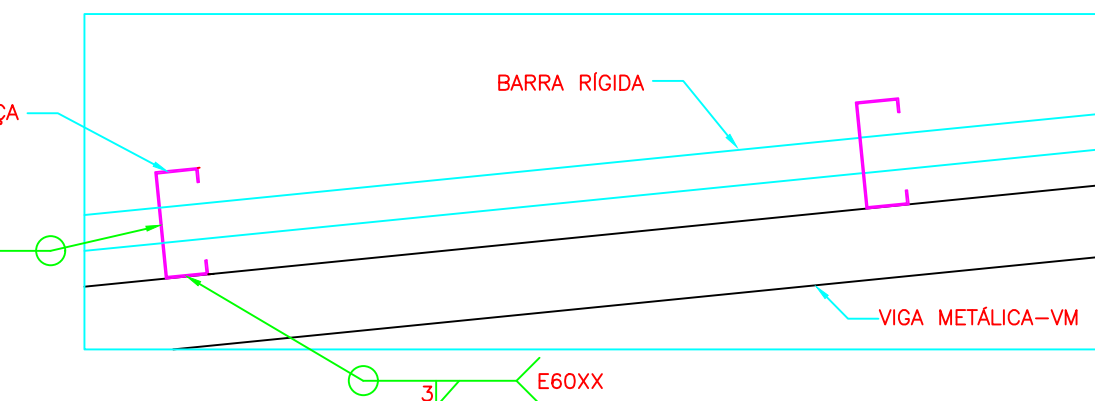


DETALHE GENÉRICO DE LIGAÇÃO ENTRE BARRA RÍGIDA E TERÇAS ESCALA/10

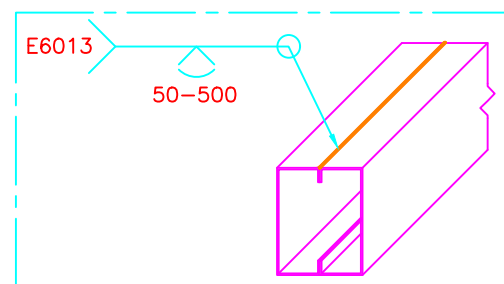

DETALHE GENÉRICO DE SOLDA DO PERFIL SEM ESCALA

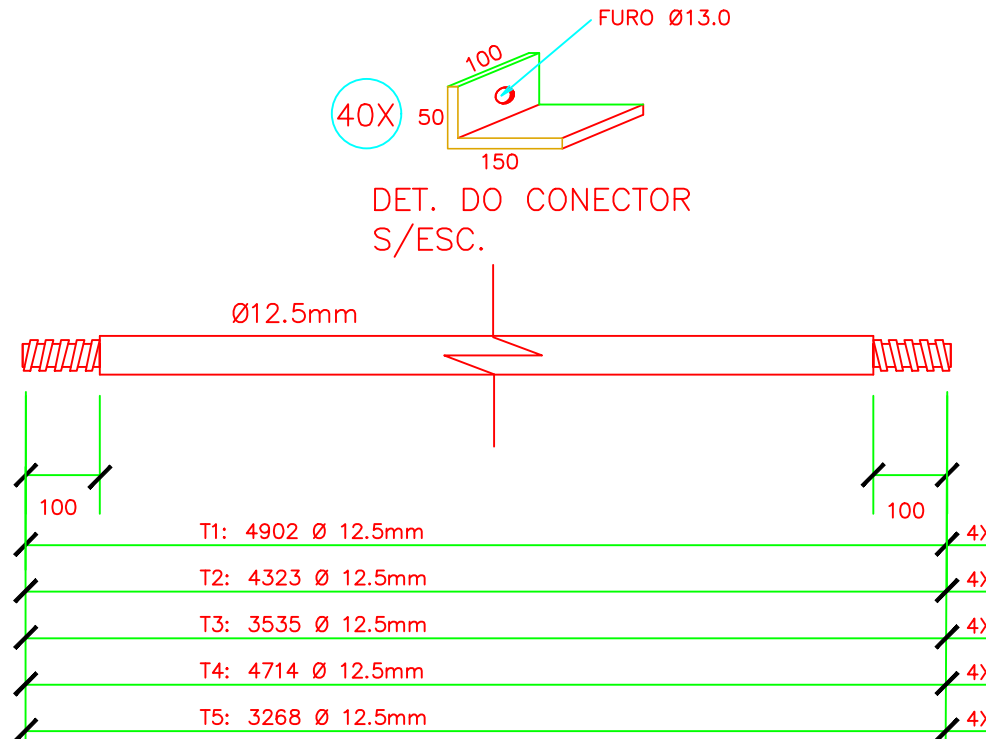

DET.DOS TIRANTES S/ESC.

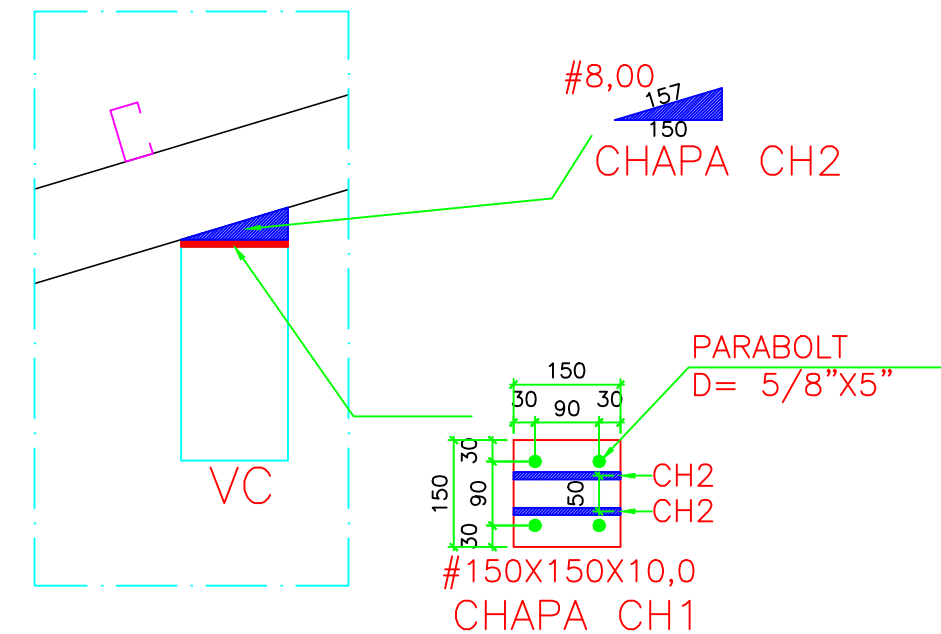

DET.01- APOIO DA VIGA METÁLICA NA VIGA DE CONCRETO ESC.1/10

Lista de Materiais- Vestiários					
Posição	Nome	Dimensões	Quantidade	Comprimento Unit. Total	Peso (kg)
1	VIGAS- VP1 A VP5	C127X50X17X2,25	24	6	144,00
2	BANZOS- VP	C100X50X2,25	2	6	12,00
3	MONT. DIAG.- VP	C94X30X2,25	4	6	24,00
4	TERÇAS	C75X40X15X2,00	57	6	342,00
5	BARRA RÍGIDA	L25X25X3,00	10	6	60,00
6	CHAPA CH1	#150X150X10,0	10	-	-
7	CHAPA CH2	#8,0	20	-	-
8	CHAPA CH3	#150X400X10,0	5	-	-
9	TIRANTE	D=12,5mm	15	6	90,00
10	PARABOLT	D=5/8"X5"	70	-	-
TOTAL				-	1.818,00KG

- OBSERVAÇÕES E NOTAS:
- A ÁREA DA COBERTURA METÁLICA DO BLOCO "VESTIÁRIOS COM SANITÁRIOS" A SER EXECUTADA É DE 120,5M²;
 - AS LIGAÇÕES SOLDADAS DEVERÃO SER COM ELETRODO DO TIPO E6013 COM DIÂMETRO MÍNIMO DE 3,25mm.
 - O AÇO DA ESTRUTURA DEVERÁ SER DO TIPO ASTM A-36.
 - TODAS AS SOLDAS DEVERÃO SER EXECUTADAS POR PROFISSIONAL TÉCNICAMENTE HABILITADO E INSPECIONAR AS SOLDAS PARA ACEITAÇÃO ESTRUTURAL;
 - SOLDAR AS PEÇAS EM TODO CONTOURO DE CONTATO
 - TRATAMENTO DAS PEÇAS: LIMPAS AS PEÇAS COM ESTOPAS DE AÇO E SOLVENTE, APLICAR DUAS DEMÃOS DE ZARÇÃO ÓXIDO METÁLICO E DUAS DEMÃOS DE ESMALTE SINTÉTICO;
 - CONFERIR MEDIDAS *IN LOCO*;
 - FAZER PRÉ-MONTAGEM EM TODAS AS PEÇAS DA ESTRUTURA METÁLICA;
 - A ESTRUTURA METÁLICA DO TELHADO DEVERÁ SER MONTADA E FIXADA SOBRE VIGAS DE CONCRETO ARMADO COMO MOSTRAM OS DETALHAMENTOS.
- ABREVIATURAS:
- VP: VIGA METÁLICA PRINCIPAL;
 - CH: CHAPA METÁLICA;
 - PC: PILAR DE CONCRETO;
 - VC: VIGA DE CONCRETO ARMADO.



ESTADO DE GOIÁS
SECRETARIA DE ESTADO DA EDUCAÇÃO
SUPERINTENDÊNCIA DE INFRAESTRUTURA
GERÊNCIA DE PROJETOS E INFRAESTRUTURA

GERÊNCIA DE PROJETOS E INFRAESTRUTURA
APROVADO _____
TÉCNICO RESPONSÁVEL PELA APROVAÇÃO

PADRÃO SEDUC

VESTIÁRIOS COM SANITÁRIOS- 2020

ENDEREÇO _____ A SER CONSTRUÍDO EM DIVERSOS LOCAIS DO ESTADO ONDE FOR SOLICITADO					
ÁREA DO TERRENO	ÁREA PERMEAB.	ÁREA EXISTENTE	ÁREA A DEMOLIR	ÁREA A CONSTRUIR	ÁREA TOTAL CONSTRUÇÃO
				87,78M²	87,78M²

Núbia Priscila Gomes Silva
AUTOR: ENG. CIVIL NÚBIA PRISCILA GOMES SILVA CREA: 1018606700 D/GO
RT Nº 1020200173965

RT DA OBRA: _____

PROPRIETÁRIO: SECRETARIA DE ESTADO DA EDUCAÇÃO
PREPOSTO: GUSTAVO DE MORAIS VEIGA JARDIM

CNPJ: 01.408.705.0001-20
CPF: 08.094.351-17

Gerência Geral de Projetos de Infraestrutura
Projetos e Obras de Infraestrutura
Secretaria SEDUC, nº 22.508

ESTRUTURA METÁLICA

TIPO DE PROJETO _____					
PLANTA DE MONTAGEM DA COBERTURA METÁLICA DETALHE DAS VIGAS DETALHES DE FABRICAÇÃO OBSERVAÇÕES E LISTA DE MATERIAIS ASSUNTO: _____					
DATA: _____	ESCALA: _____	REVISÃO: _____	Nº RRT/ART: _____		
SETEMBRO/ 2020	INDICADA	000	1020200173965		
REV.	DATA	DESCRIÇÃO	VISTO		
R0	02/09	COBERTURA METÁLICA- VESTIÁRIOS COM SANITÁRIOS	NÚBIA G.		
				FOLHA:	

1/1