

TERMO DE REFERÊNCIA
PARA SOLICITAÇÃO DE BENS E SERVIÇOS

1. IDENTIFICAÇÃO DO SOLICITANTE					
Unidade solicitante Divisão de Projetos de Arquitetura					
Nome do responsável pela unidade Eduardo Tavares Pacheco				Telefone / Ramal 3243-8815	
Cargo/Função do responsável Chefe da Divisão de Projetos de Arquitetura				E-mail: eduardo.pacheco@mpgo.mp.br	
Data: 09/07/2026					
2. DEFINIÇÃO DO OBJETO					
Definir o objeto, incluídos sua natureza, o prazo do contrato e, se for o caso, a possibilidade de sua prorrogação.					
Objeto Aquisição de materiais para execução do projeto de paisagismo para os edifícios-sede das Promotorias de Justiça de Mineiros e de Rio Verde.					
A área entende que para a aquisição/contratação deverá ser formada uma Ata de Registro de Preços? ☐ Sim ☒ Não					
A área entende que para a aquisição/contratação deverá ser formalizado um Contrato? ☐ Sim ☒ Não, porque a entrega será integral em até 30 dias sem obrigações futuras ou o valor é inferior ao previsto do artigo 75, incisos I e II da Lei n. 14.133/2021 e suas posteriores atualizações, salvo fornecimento e serviço continuado.					
Se houver contrato, qual o prazo de vigência? Caso a contratação seja superior a 12 meses, atestar a maior vantagem econômica vislumbrada em razão da contratação plurianual (Art. 106, I da Lei 14.133/2021) meses					
Prorrogável? (Na hipótese de serviço e/ou fornecimentos (compras) contínuos, que são aqueles para a manutenção da atividade administrativa, decorrentes de necessidades permanentes ou prolongadas – Art. 6º, XV da Lei 14.133/2021) ☐ Sim ☒ Não					
Critério de reajuste: (Havendo ou não contrato, informar o índice de reajuste de preço – Lei 14.133/2021, Art. 25, § 7º – Ver IN DG-MPGO 7/2024) IPCA (Índice Nacional de Preços ao Consumidor Amplo), nos termos do art. 4º da Instrução Normativa DG N. 7, DE 21 DE FEVEREIRO DE 2024.					
Item	Especificação (detalhamento das características)	Quant.	Unidade	Valor unitário	Valor Total
1	AQUISIÇÃO DE PEDRAS DOLOMITA BRANCA Nº 3 PARA MINEIROS E RIO VERDE 1.1- DIMENSÕES Saco de 15 quilos ou equivalente -Granulometria máxima: 9 cm -Granulometria mínima 5 cm 1.2- DEFINIÇÃO Pedras de seixo dolomita na cor branca, numeração 03 para cumprir a função paisagística de recobrimento de determinada área, conforme definido em projeto.	140	un	R\$ 36,50	R\$ 5.110,00
TOTAL GERAL				R\$ 5.110,00	
4. FUNDAMENTAÇÃO DA CONTRATAÇÃO (JUSTIFICATIVA)					
Justificar a necessidade da contratação e o quantitativo solicitado (Itens 2 e 3 do ETP Simplificado). Fazer referência aos estudos técnicos preliminares correspondentes, se for o caso.					
Justifica-se pela necessidade da finalização dos serviços de paisagismo nos jardins dos edifícios-sede das Promotorias de Justiça de					

Mineiros e de Rio Verde, já iniciados, conforme os autos 202600018253.

5. DESCRIÇÃO DA SOLUÇÃO COMO UM TODO

Descrever a solução como um todo, considerando todo o ciclo de vida do objeto, inclusive manutenção e assistência técnica.

Os itens devem ser fornecidos conforme as especificações técnicas estabelecidas neste Termo de Referência, entregues no local citado. Os itens serão analisados pela equipe da Divisão de Projetos de Arquitetura, da Superintendência de Engenharia, na entrega definitiva, para aprovação destes.

A montagem do paisagismo será gerida pelo Departamento de Serviços Terceirizados e Manutenção, sendo que a empresa fornecedora deve garantir o prazo de garantia mínimo especificado e fornecer a devida assistência técnica.

6. PRAZO DE ENTREGA

Vinte dias (corridos) a partir do recebimento da nota de empenho.

7. LOCAL DE ENTREGA (OU LOCAL DE PRESTAÇÃO DO SERVIÇO)

Indicar os locais de entrega dos objetos e as regras para recebimentos provisório e definitivo, quando for o caso.

Os materiais deverão ser entregues na Divisão de Apoio ao Material e Patrimônio situado na Rua 23 esq. Com a Av. Fued José Sebba, Quadra A06, Lotes 15/24, Jardim Goiás.

Necessário o agendamento prévio para a entrega dos bens solicitados por meio dos e-mails: almoxarifado@mpgo.mp.br almoxarifado.mpg@gmail.com

8. REQUISITOS DA CONTRATAÇÃO

Descrever os padrões mínimos de qualidade, incluindo exigência de amostra, laudo, apresentação de catálogo, prospecto do fabricante, admissão de subcontratação, garantia da contratação, critérios de sustentabilidade.

- Todas os itens deverão obedecer rigorosamente ao Termo de Referência e seus anexos.
- O recebimento será feito pela equipe da Divisão de Projetos de Arquitetura da Superintendência de Engenharia. Indicamos que seja feita reunião com a empresa vencedora para maiores esclarecimentos nos ajustes técnicos do produto a ser entregue.

9. MODELO DE EXECUÇÃO DO OBJETO

Descrever deveres do contratado e do contratante. Definir como o contrato deverá produzir os resultados pretendidos desde o seu início até o seu encerramento.

Deveres do contratado:

Assegurar o atendimento fiel às especificações.

Emitir nota fiscal para pagamento e fazer o devido recolhimento de todos os impostos ou encargos que se façam necessários.

Não será aceita subcontratação do objeto licitado.

Deveres do contratante:

Permitir acesso a todos os projetos e esclarecer todas as dúvidas que possam comprometer ou atrasar o processo de fabricação, montagem ou instalação.

10. MODELO DE GESTÃO DO CONTRATO

Descrever como a execução do objeto será acompanhada e fiscalizada pelo MPOG.

Será encaminhada a Nota de Empenho pela Divisão de Projetos de Arquitetura aos fornecedores. O prazo para a entrega dos itens será gerido pela equipe da Divisão de Projetos de Arquitetura. Será feita aprovação dos itens quando da entrega final, para ocorrer liberação de emissão de nota fiscal e posterior encaminhamento para pagamento.

11. ESPECIFICAÇÃO DA GARANTIA

Especificar a garantia exigida e as condições de manutenção e assistência técnica, quando for o caso.

Conforme as especificações de cada item.

12. CRITÉRIOS DE MEDIÇÃO E DE PAGAMENTO

O material/serviço será entregue/executado de que forma?

(☒) Imediata e total, com pagamento único do valor total contratado/empenhado.

(☐) Estimada, variando conforme a demanda/solicitação.

(☐) Parcelada, porém com valor total contratado determinado.

13. FORMA E CRITÉRIOS DE SELEÇÃO DO FORNECEDOR

Descrever exigências de qualificação técnica, critério de julgamento da proposta e forma de seleção.

Critério de julgamento (somente para Licitações):

- (x) menor preço
() maior desconto
() melhor técnica ou conteúdo artístico
() técnica e preço
() maior lance
() maior retorno econômico (maior desconto combinado como menor valor de mão-de-obra)

A contratação será:

- (x) por item
() por lote
() global

Caso a contratação não seja por item, justificar a aglutinação: .

Exigências de qualificação técnica:

14. ESTIMATIVAS DO VALOR DA CONTRATAÇÃO

Devem ser acompanhadas dos preços unitários referenciais, das memórias de cálculo e dos documentos que lhe dão suporte, com os parâmetros utilizados para a obtenção dos preços e para os respectivos cálculos, que devem constar de documento separado e classificado.

R\$ 5.110,00 (Cinco mil e cento e dez reais)

15. ADEQUAÇÃO ORÇAMENTÁRIA

A presente contratação será autorizada pelo Ordenador de Despesas após emissão da Estimativa de Impacto Orçamentário, que conterá a(s) respectiva(s) dotação(ões) orçamentária(s), nos termos do Ato PGJ 80/2023, Art. 5º, parágrafo único.

16. ALINHAMENTO AO PLANO DE CONTRATAÇÕES ANUAL

Indicar o item do PCA correspondente a esta aquisição/contratação. Caso não esteja prevista, justificar a necessidade de sua inclusão no plano. Acesse a versão atualizada do PCA em https://www.mpao.mp.br/transparencia/licitacao_contratos_convenios/plano_anual_contratacao_padronizacao

Item 33 do Plano de Contratações Anual 2026 – Aquisição de outros materiais de consumo.

17. INFORMAÇÕES COMPLEMENTARES

Informar requisitos indispensáveis que não estejam contemplados nos itens anteriores.

Não aplicável.


18. RELAÇÃO DE ANEXOS

Listar os documentos anexos como orçamentos, planilhas, imagens, tabela de multas, etc.


1 - MNR-RE-001-ARQ-Projeto de Paisagismo-P01.pdf

19. ASSINATURAS

Este Termo de Referência foi elaborado pela unidade solicitante e atualizado pelo Departamento de Compras nos campos 3 – Especificação do Objeto e 14 – Estimativa do Valor da Contratação, conforme a pesquisa de preços e a metodologia adotada pela Administração, sendo esta versão final assinada eletronicamente no sistema Atena.

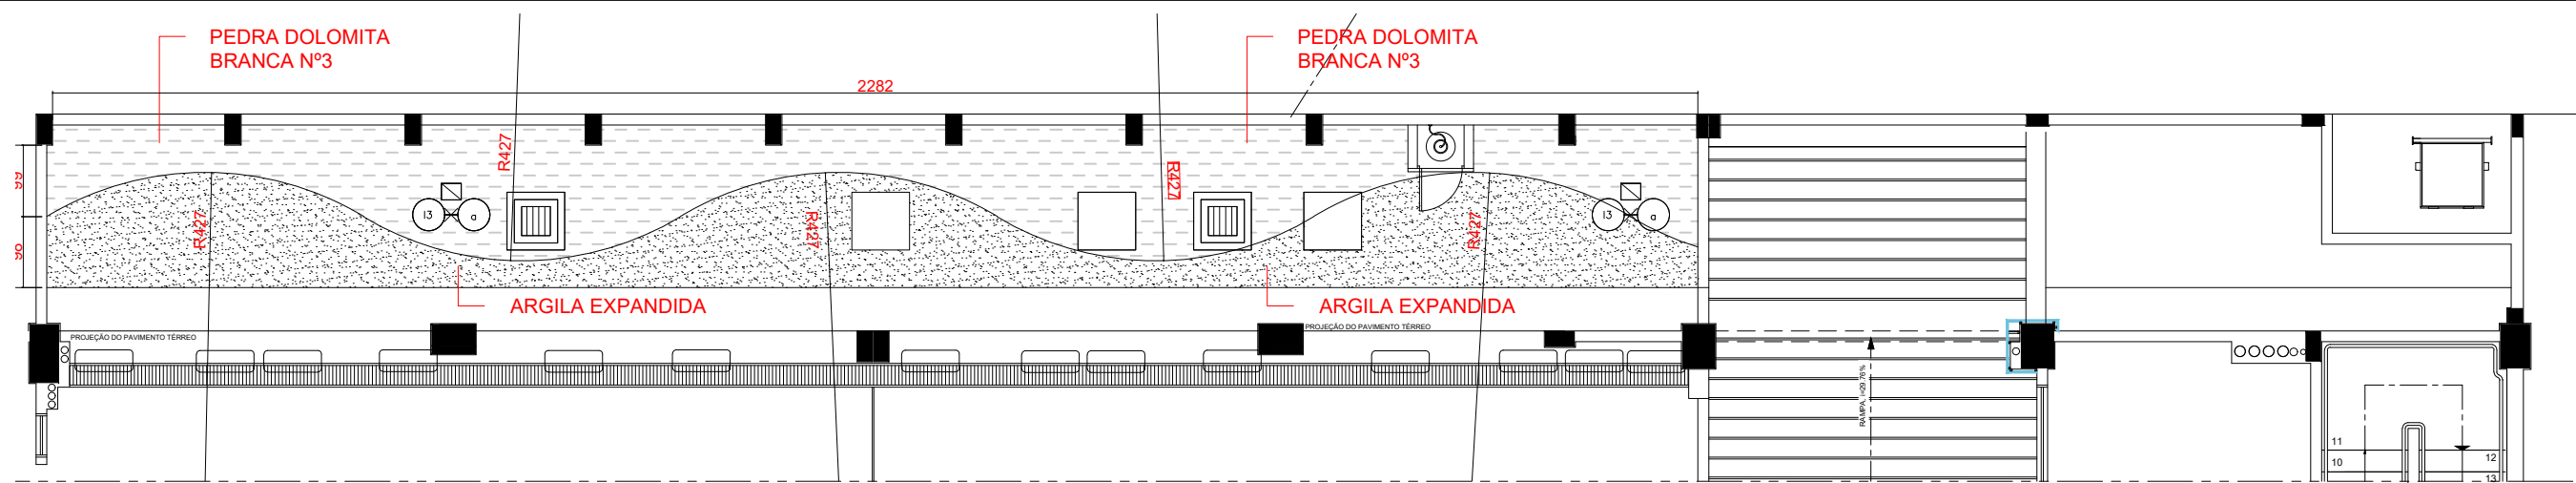

PAISAGISMO SUBSOLO
ESC.: 1 : 100

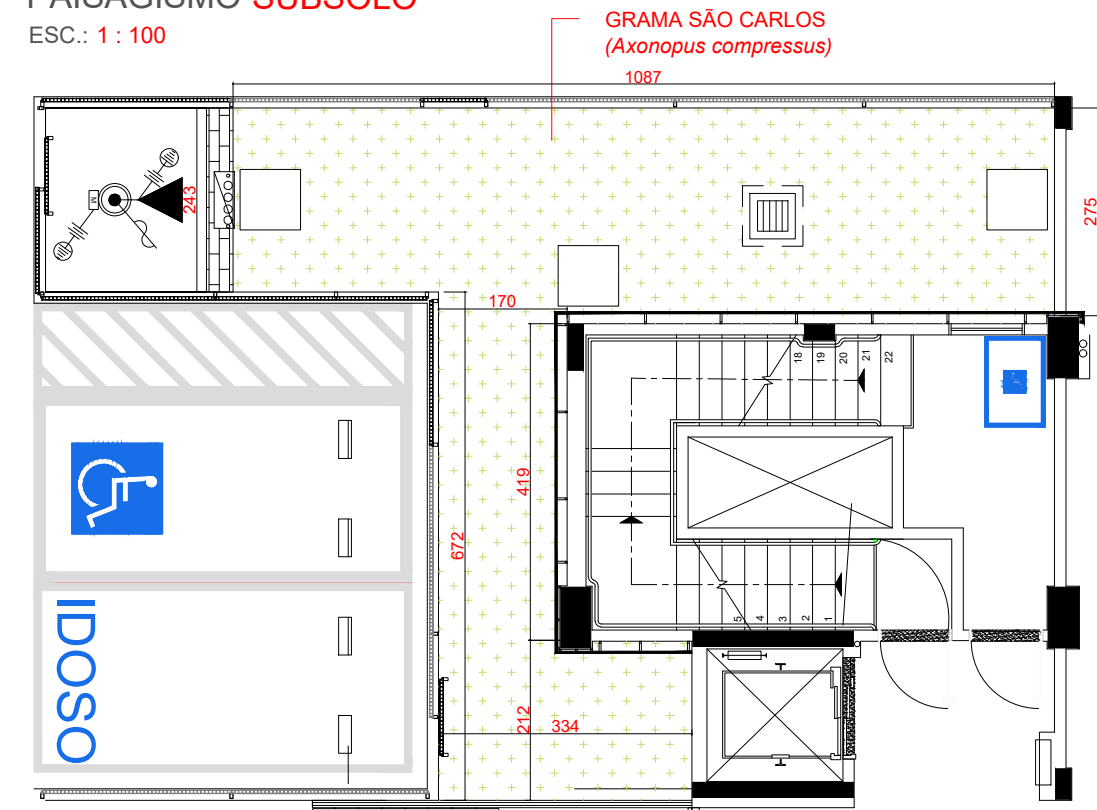


PAISAGISMO TÉRREO
ESC.: 1 : 100

LEGENDA


- ARGILA EXPANDIDA TIPO 2215
- GRAMA SÃO CARLOS (Axonopus compressus)

ANOTAÇÕES:


- GRAMA SÃO CARLOS: 45,30 m²
41,18 m² + 10% = 45,30 m²
- ARGILA EXPANDIDA: 2,50 m³
2,252 m³ + 10% = 2,50 m³
- PEDRA DOLOMITA BRANCA: 4,30 m³
3,91 m³ + 10% = 4,30 m³
- MANTA BIDIM: 68,00 m²
61,60 m² + 10% = 68,00 m²
- SEPARADOR DE JARDIM: 26,55 m
24,13 m + 10% = 26,55 m

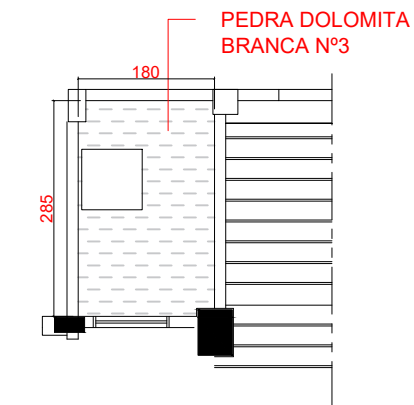


PAISAGISMO TÉRREO
ESC.: 1 : 100

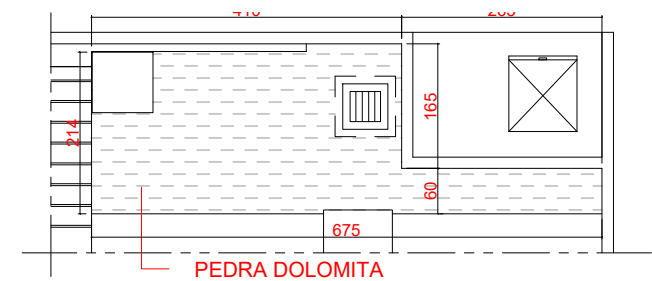

PAISAGISMO TÉRREO
ESC.: 1 : 100

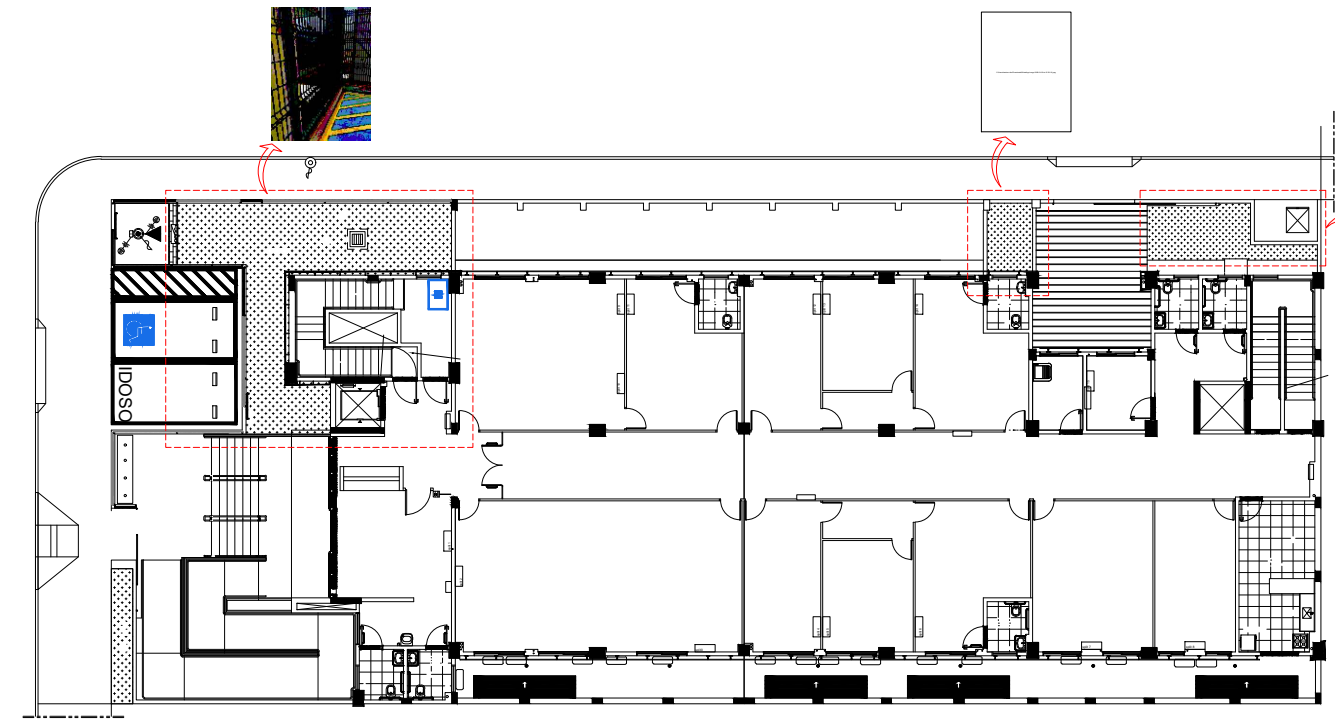

PLANTA-CHAVE TÉRREO
ESC.: 1 : 300

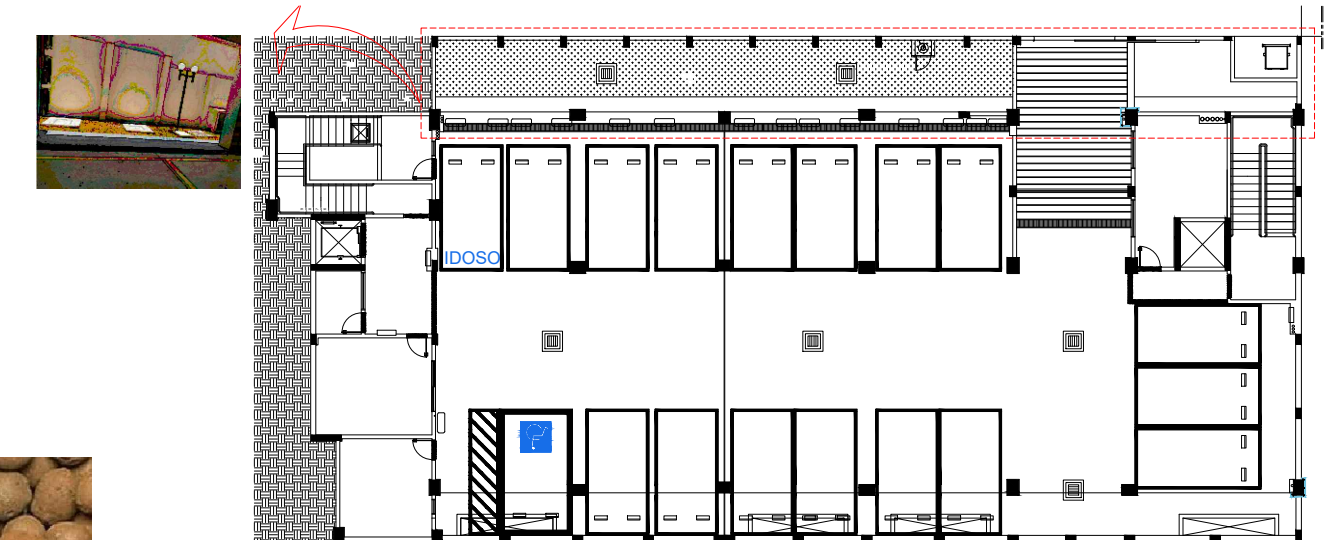

PLANTA-CHAVE SUBSOLO
ESC.: 1 : 300

CONFERIR MEDIDAS
NO LOCAL



PEDRA DOLOMITA BRANCA Nº3



GRAMA SÃO CARLOS



ARGILA EXPANDIDA TIPO 2215

