



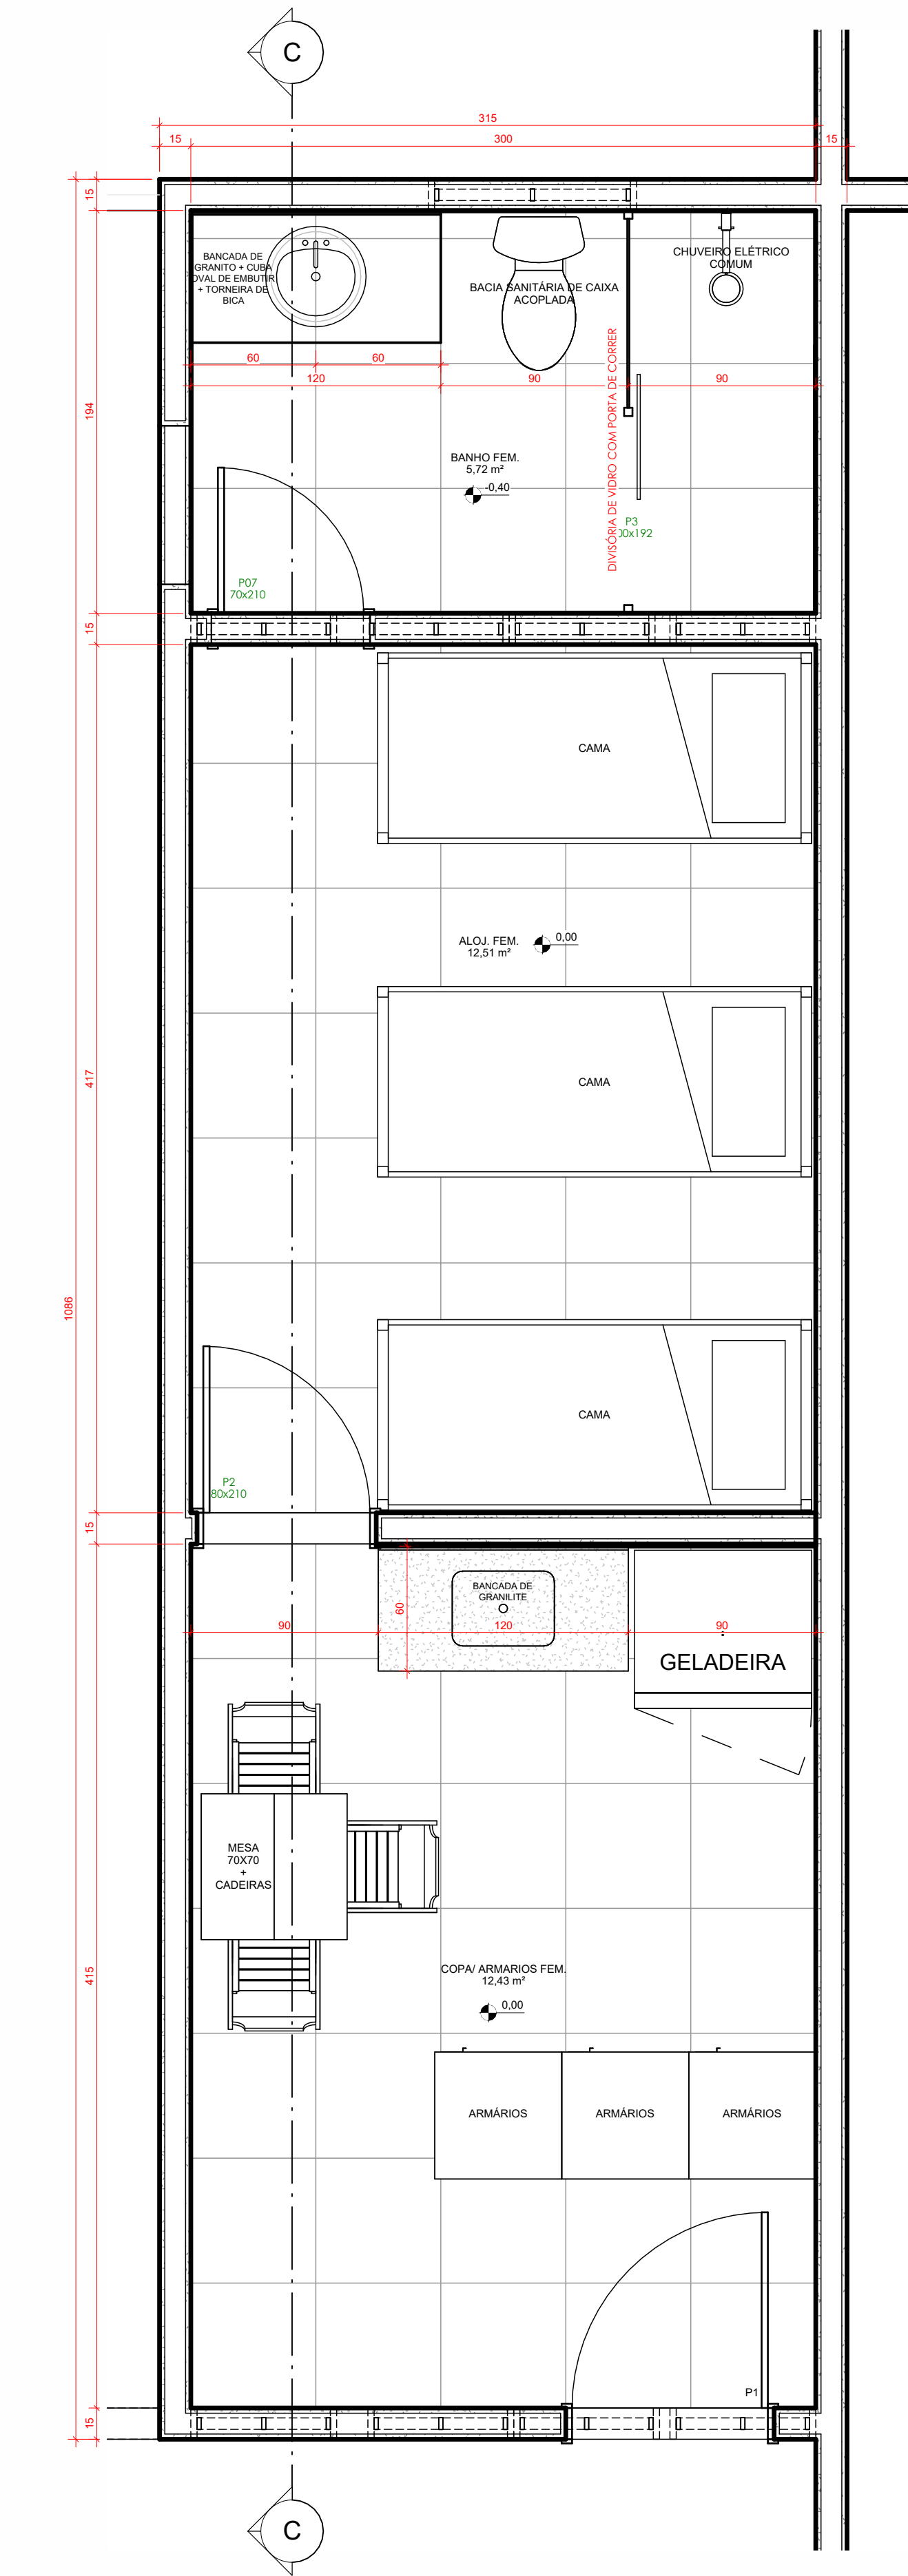


1 TÉRREO - DET. EXECUTIVO ALOJ. FEM.
ESCALA 1:25

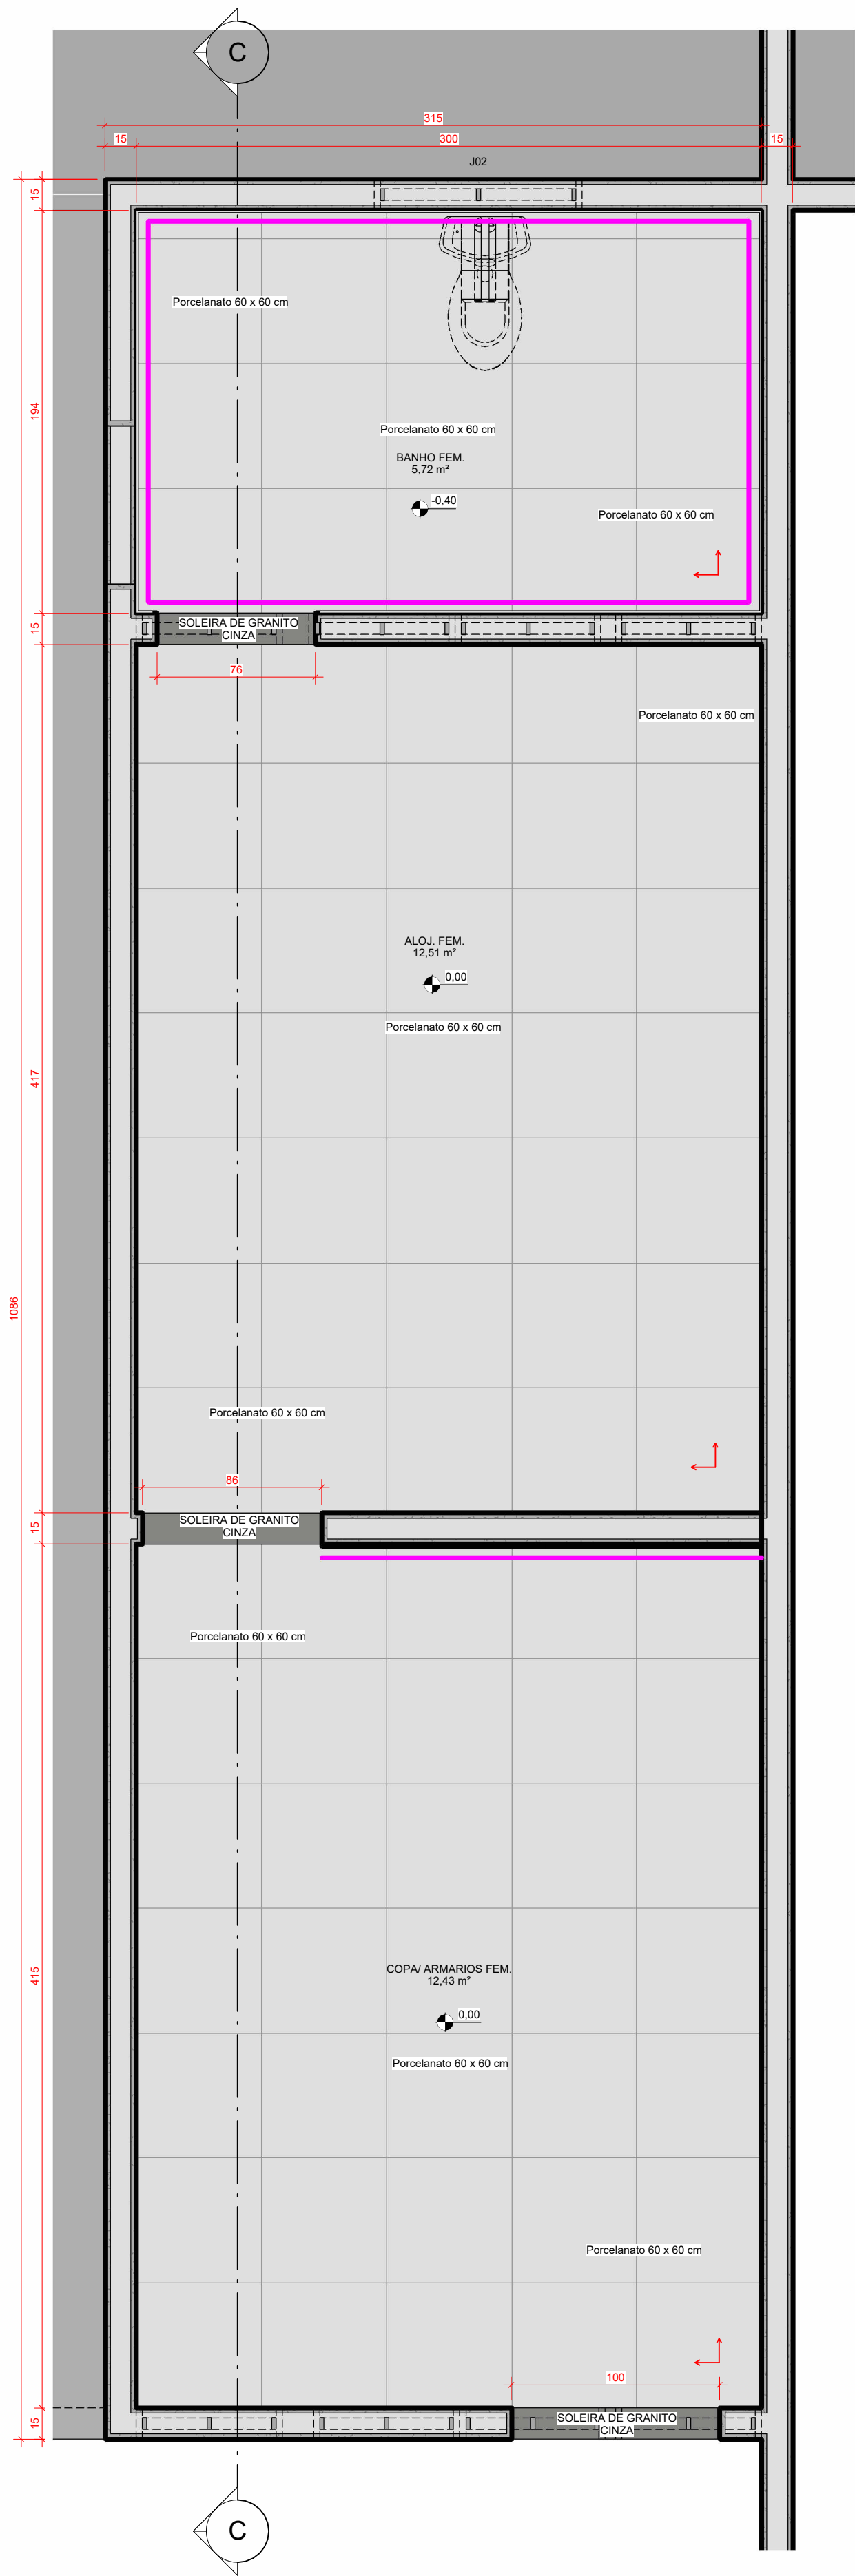


3 TÉRREO - DET. PAGINAÇÃO ALOJ. FEM.
ESCALA 1:25


LEGENDA REVESTIMENTO DE PAREDE	
	REVESTIMENTO CERÂMICO DE PAREDE 60x30cm

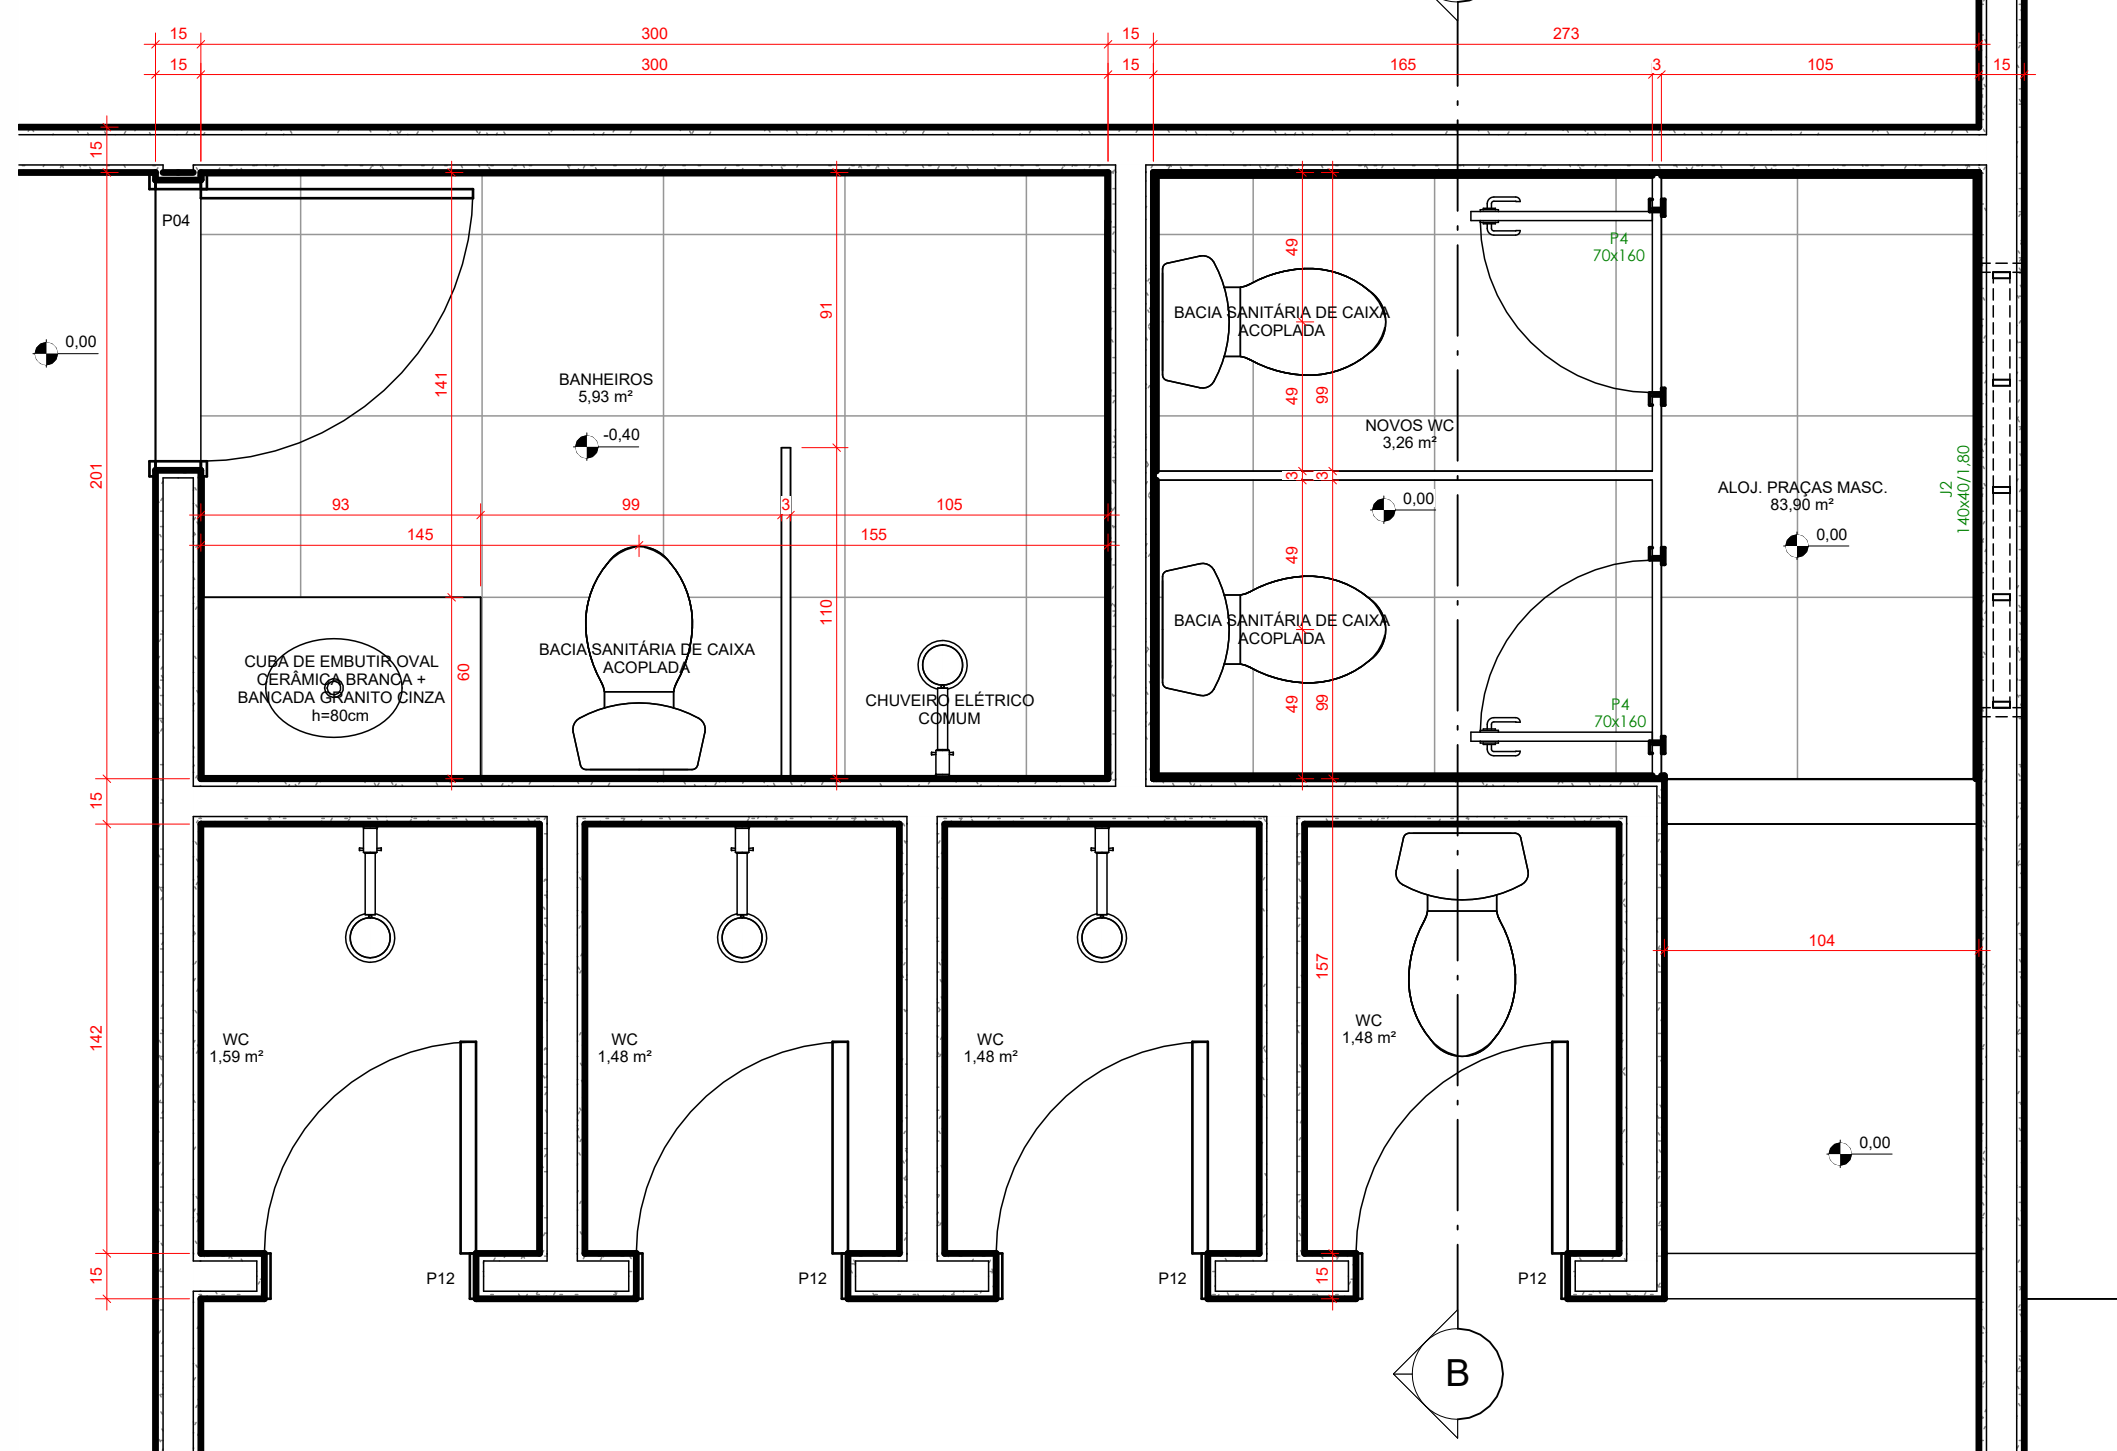

2 TÉRREO - DET. EXECUTIVO BANHO ALOJ. MASC.
ESCALA 1:25

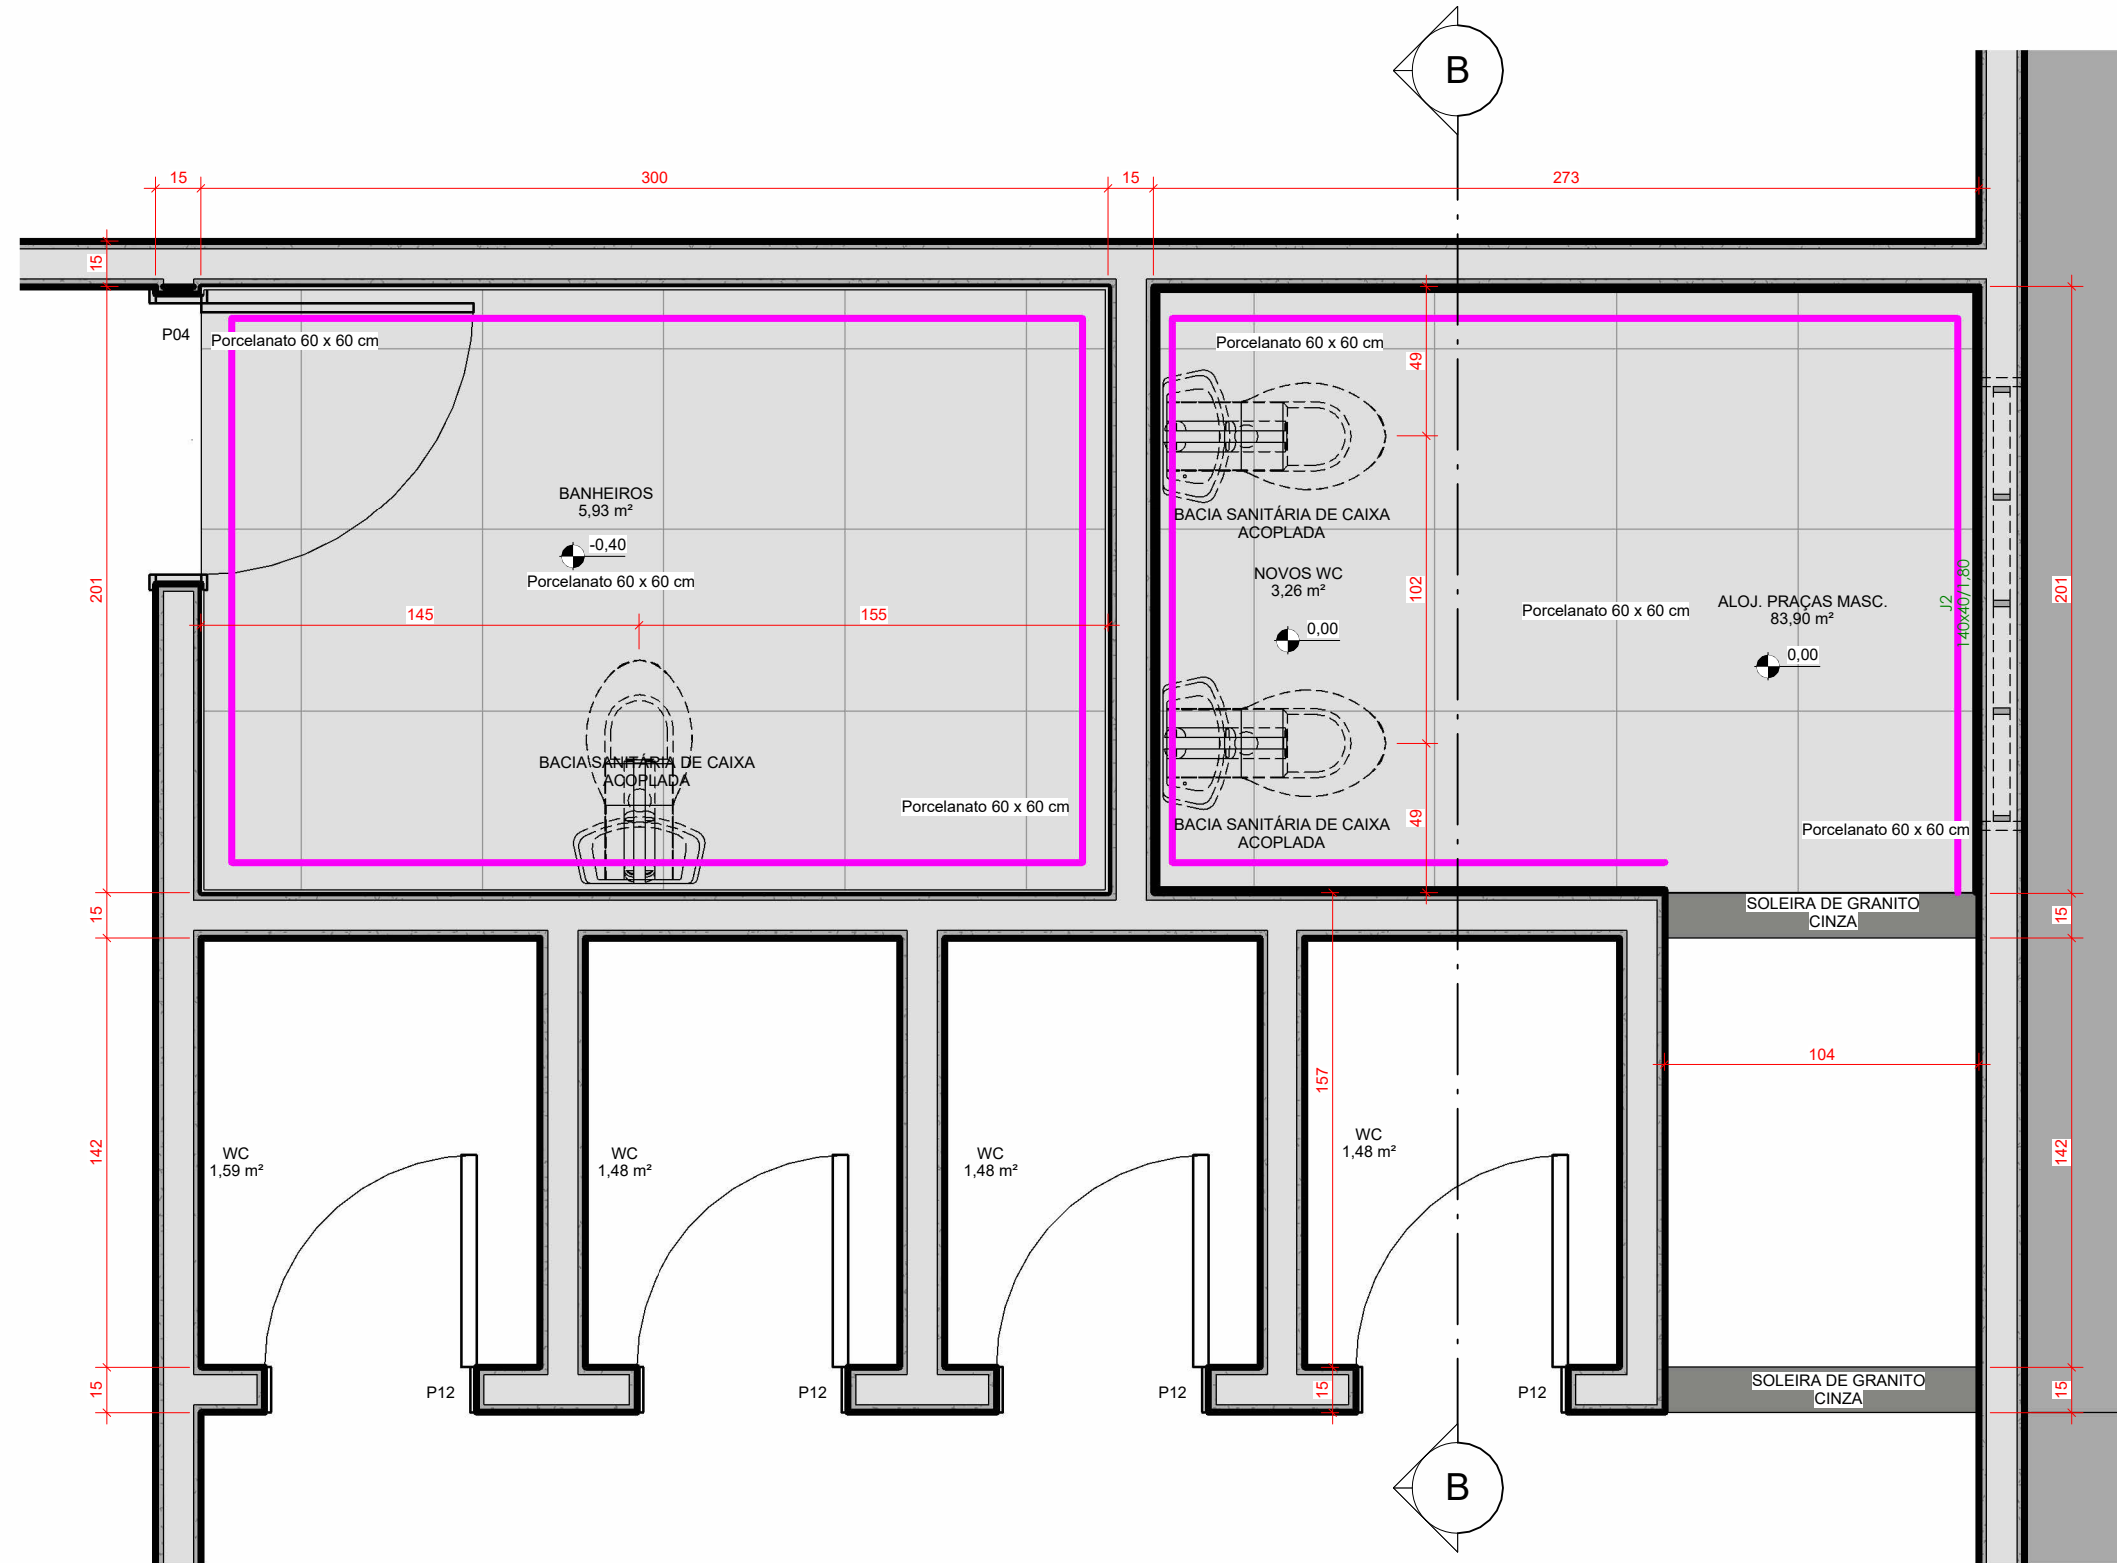

4 TÉRREO - DET. EXECUTIVO BANHO ALOJ. MASC. PAGINAÇÃO
ESCALA 1:25

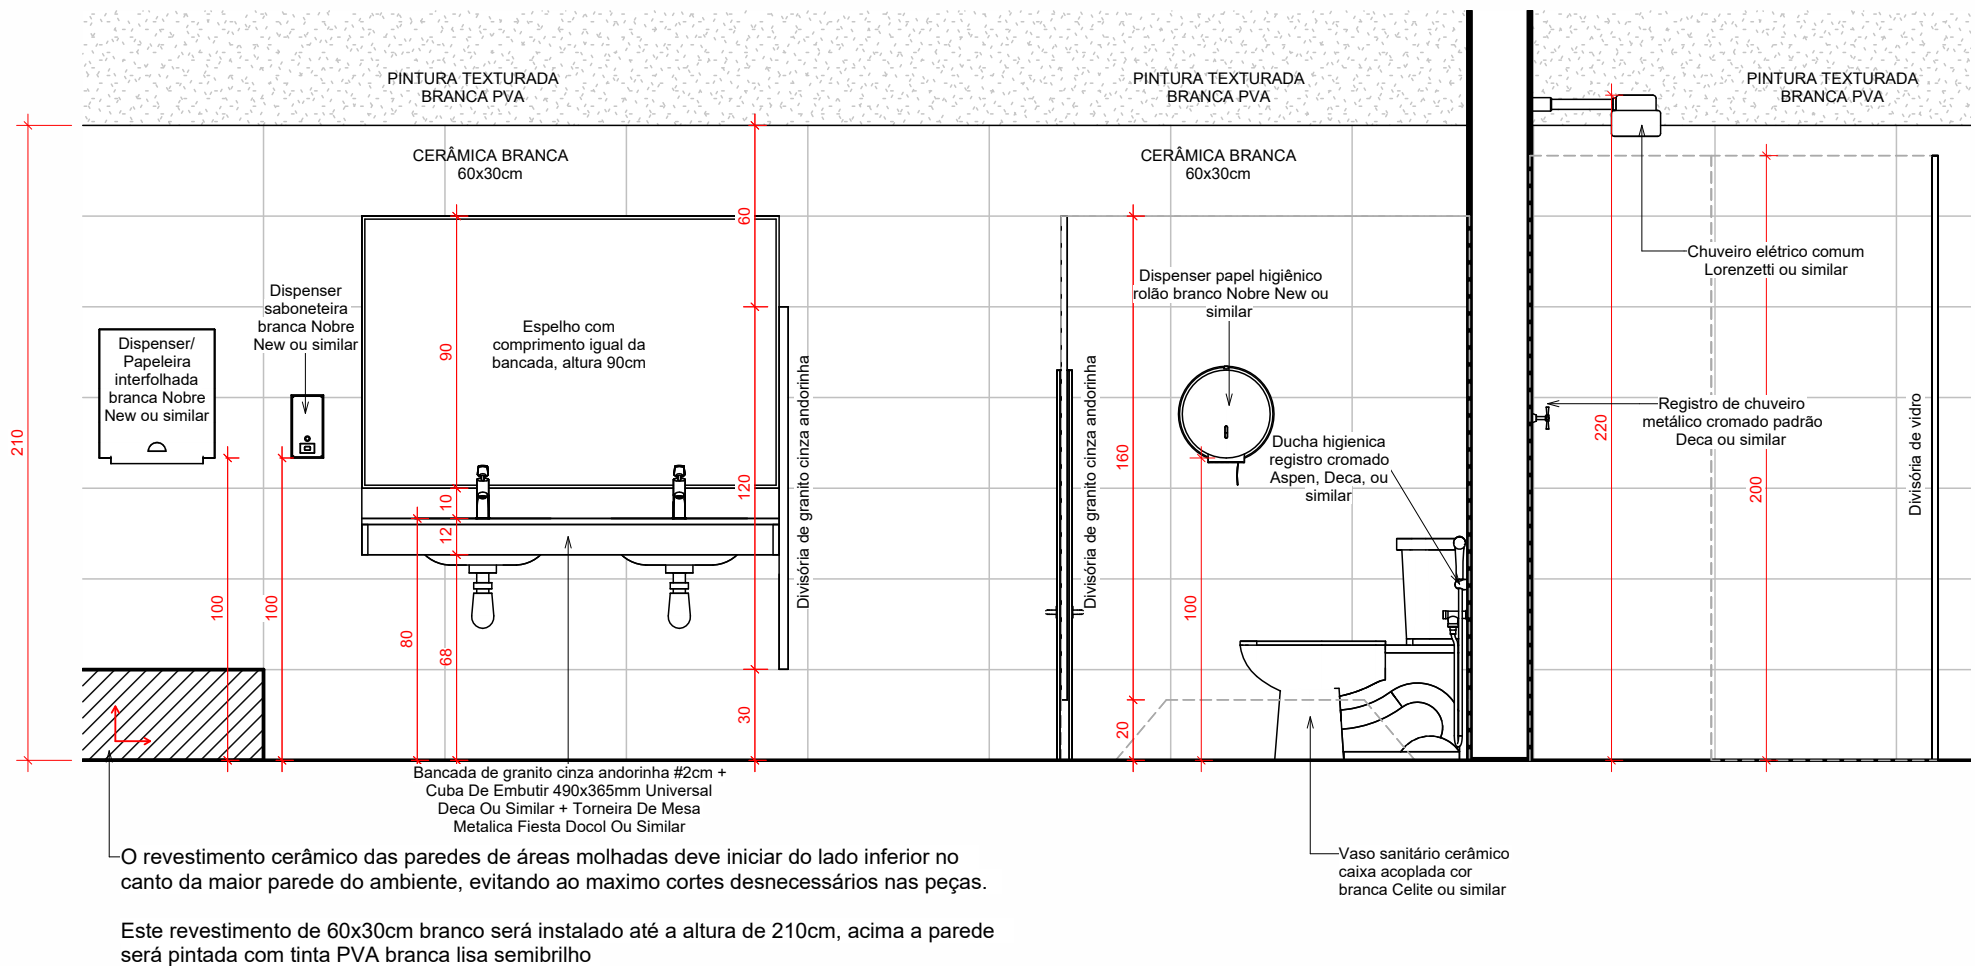

5 ELEVACÃO GENÉRICA - VISTA DE MOBILIÁRIO E PAGINAÇÃO
ESCALA 1:25

TABELA DE PISOS		
CÓD	MATERIAL	ÁREA
1	PORCELANATO 60x60cm	42,25 m²
2	SOLEIRA DE GRANITO CINZA	0,70 m²

MATERIAIS DE PAREDE		
CÓD	MATERIAL	ÁREA
1	CERÂMICA BRANCA 60x30cm	59,91 m²

MATERIAIS DE FORRO		
CÓD	MATERIAL	ÁREA
1	FORRO DE PVC 20mm	267,87 m²

OS RODAPÉS SERÃO FEITOS EM TODOS OS AMBIENTES QUE NÃO HÁ REVESTIMENTO DE PAREDE, SENDO USADO O MESMO MATERIAL DO PISO COM ALTURA DE 15 CM E ACABAMENTO ARREDONDADO, EVITANDO CANTOS E QUINAS

OBSERVAÇÕES:

- AS TAMPAS DAS CAIXAS DE PASSAGENS NO PASSAIO PÚBLICO DEVERÃO FICAR LIVRES DE REVESTIMENTOS GARANTINDO SUA ABERTURA PARA EVENTUAIS INSPEÇÕES.
- OS PISOS QUE FAZEM PARTE DE ÁREA MOLHADA DEVERÃO SER ANTI-DESLIZANTES, COEFICIENTE DE ATRITO ENTRE 0,4 E 0,7 CONFERIR MEDIDAS IN LOCO.

TABELA DE ÁREA ÚTIL	
AMBIENTE	ÁREA
ABRIGO BARCOS	81,17 m²
ACADEMIA	115,79 m²
ALOJ. FEM.	12,81 m²
ALOJ. OFICINAS MASC.	39,60 m²
ALOJ. PRACAS MASC.	83,30 m²
AUDITÓRIO	88,94 m²
BANHA	59,55 m²
BANHEIROS	5,93 m²
BANHO FEM.	5,72 m²
COPAS ARMÁRIOS FEM.	12,43 m²
CORREDORES	7,98 m²
HALL	27,82 m²
NOVOS WC	3,26 m²
WC	6,02 m²

QUANTITATIVO DE JANELAS				
CÓD	QT	COMPRIMENTO	ALTURA	PEITORIL
REFORMA (FUTURO)				
J1	3	2,40	0,40	1,80
J2	1	1,40	0,40	1,80

QUANTITATIVO DE PORTAS				
CÓD	QT	COMPRIMENTO	ALTURA	DESCRIÇÃO
REFORMA (FUTURO)				
A1	1	1,200	2,10	Abertura vito em parede
P1	1	0,940	2,10	Porta de abrir simples de madeira semicoma com forras de madeira + maçaneta metálica + fechadura
P2	1	0,800	2,10	Porta de abrir simples de madeira semicoma com forras de madeira + maçaneta metálica + fechadura
P3	1	1,000	1,92	Porta de correr de vidro
P4	2	0,700	1,60	Porta de abrir de veneziana de alumínio fechadura livelocupado
P07	1	0,700	2,10	Porta de abrir simples de madeira semicoma com forras de madeira + maçaneta metálica + fechadura gorgas

TABELA DE REVISÕES			
REV.	DESCRIÇÃO	DATA	RESPONSÁVEL
1	ANTEPROJETO - EMISSÃO INICIAL	06/04/2026	EDSON RIBEIRO
2	EXECUTIVO - EMISSÃO INICIAL	25/04/2026	EDSON RIBEIRO

APROVAÇÃO:

TABELA DE REVISÕES			
REV.	DESCRIÇÃO	DATA	RESPONSÁVEL
1	ANTEPROJETO - EMISSÃO INICIAL	06/04/2026	EDSON RIBEIRO
2	EXECUTIVO - EMISSÃO INICIAL	25/04/2026	EDSON RIBEIRO

Endereço: Abadia de Goiás - GO, 75345-000

Proprietário

POLICIA MILITAR DO ESTADO DE GOIÁS
CNPJ: 01.409.671/0001-73

Autor do projeto

EDSON HUGO RIBEIRO FILHO
CNPJ: 01.409.671/0001-73

Responsável Técnico

LOGOMARCA		FOLHA	
		EXECUTIVO	
CONTEÚDO: DET. EXECUTIVO DET. PAGINAÇÃO		ÁREA DO TERRENO ORIGINAL 0,00 m² ÁREA TOTAL DA CONSTRUÇÃO 286,08 m² ÍNDICE PASAGÍSTICO 0,00%	
ARQUIVO ARQ. PMGO, AMBIENTAL		DATA: 06/05/2026 08:58:34	
DESENHO EDSON		ESCALA: Como indicada	

JPS ENGENHARIA

02/02