



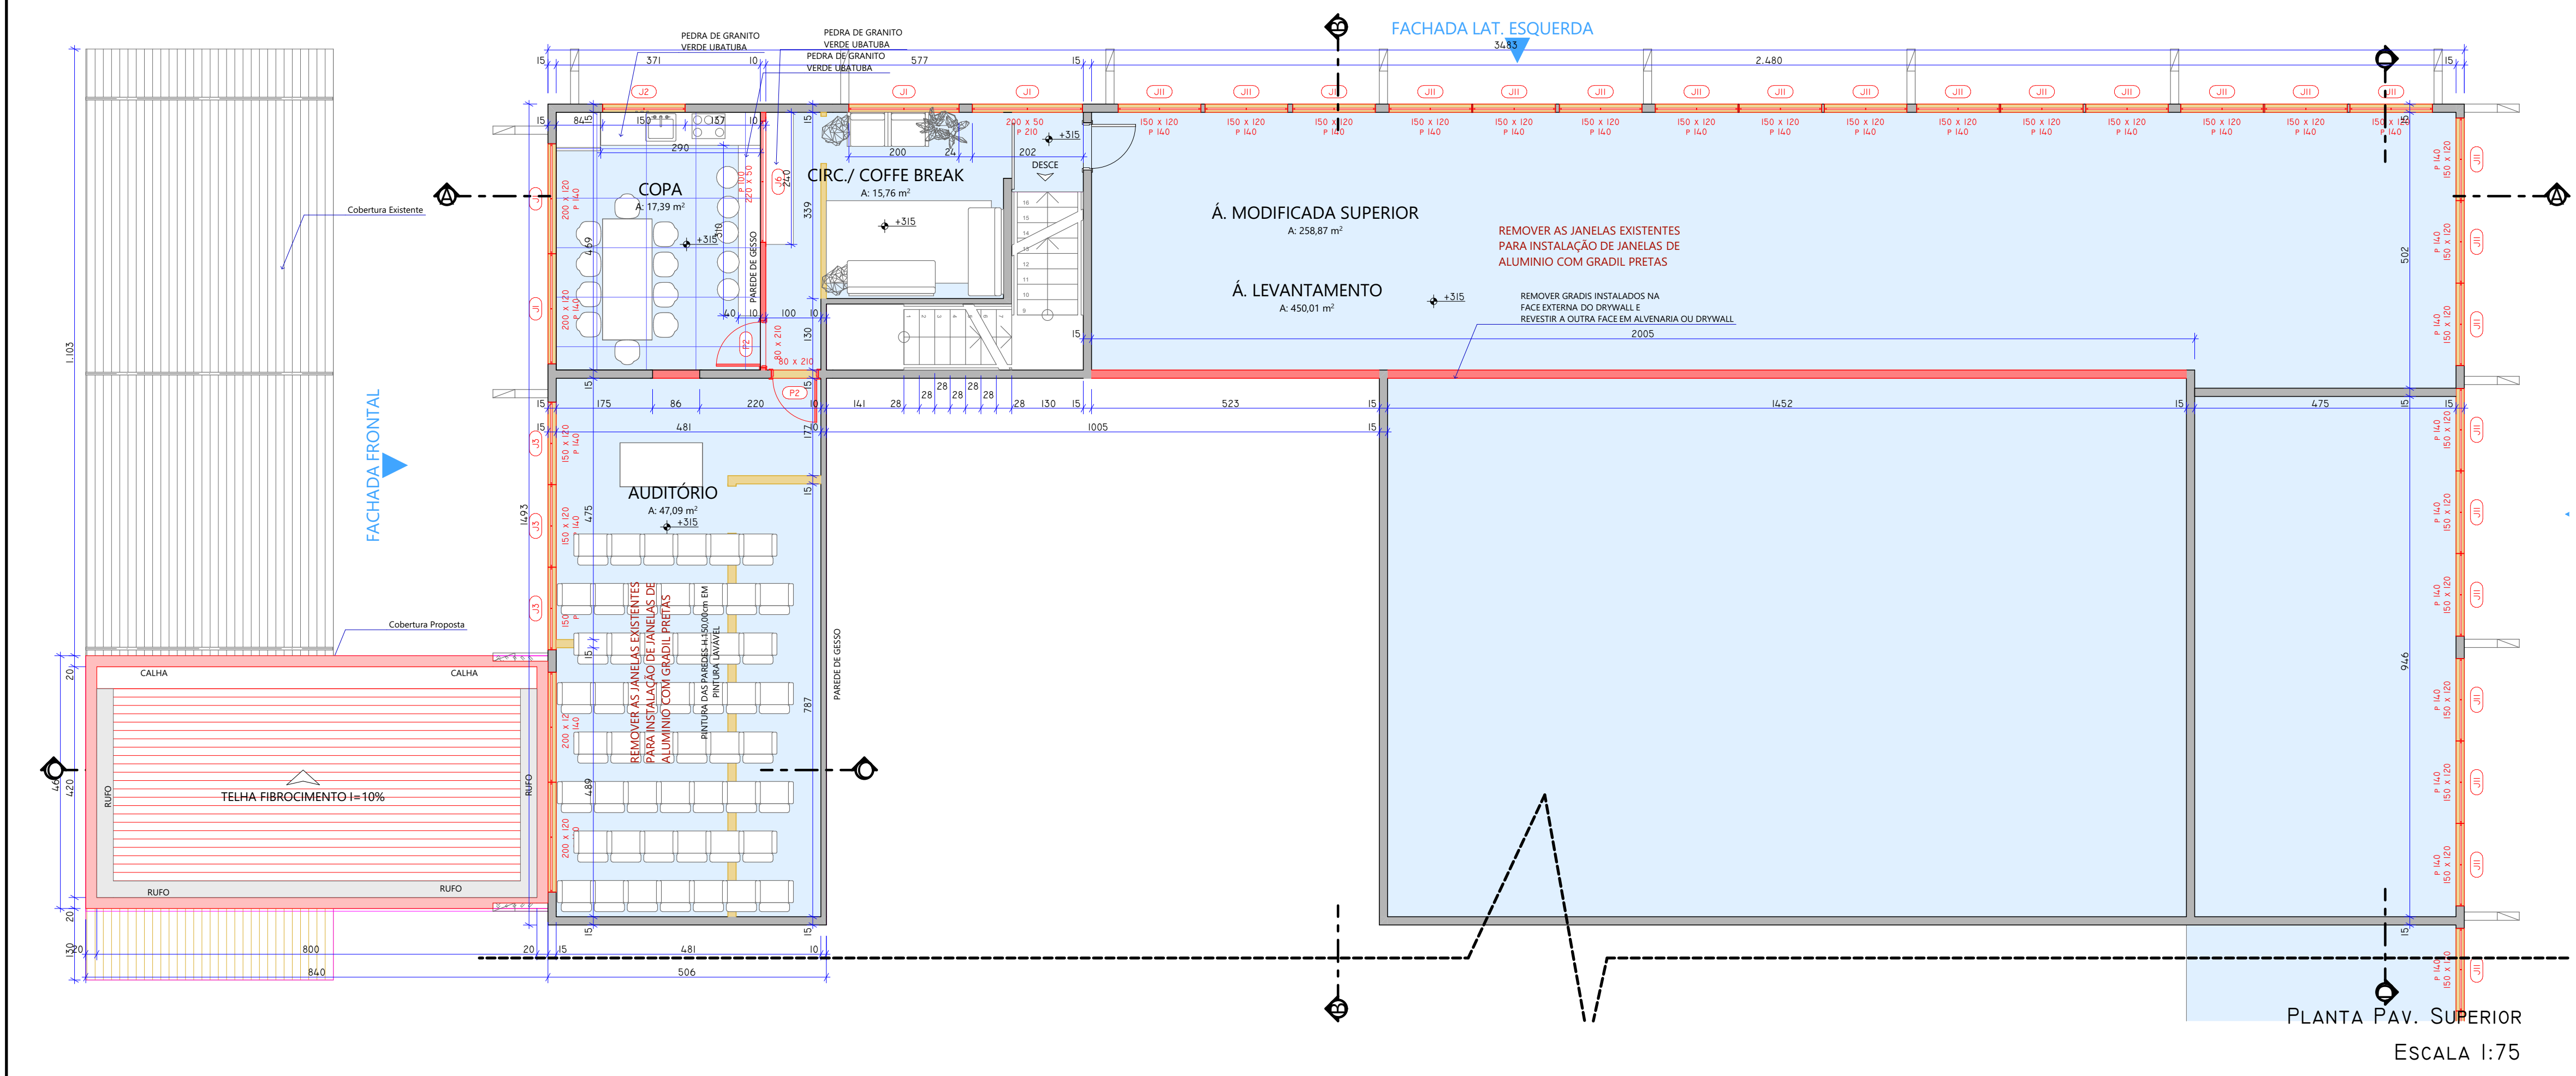

Lista de Janelas				
Símbolo	Qtde.	Largura x Altura	Pelotril	Tipo
J1	4	200x120	140	DE ALUMÍNIO DE VIDRO DE CORRER
J2	5	200x50	210	DE ALUMÍNIO DE VIDRO DE CORRER
J3	2	150x50	100	DE ALUMÍNIO DE VIDRO DE CORRER
J4	3	150x120	140	DE ALUMÍNIO DE VIDRO DE CORRER
J5	13	150x50	210	DE ALUMÍNIO DE VIDRO DE CORRER
J6	1	120x120	110	DE ALUMÍNIO DE VIDRO DE CORRER
J7	9	120x50	210	DE ALUMÍNIO DE VIDRO DE CORRER
J8	2	220x50	100	DE ALUMÍNIO DE VIDRO DE CORRER
J9	1	80x50	180	DE ALUMÍNIO DE VIDRO DE CORRER
J10	1	80x50	167	DE ALUMÍNIO DE VIDRO DE CORRER
J11	1	120x50	180	DE ALUMÍNIO DE VIDRO DE CORRER

Lista de Portas			
Símbolo	Qtde.	Largura x Altura	Tipo
P1	3	240x210	PORTA DE CORRER DE VIDRO - EXISTENTE
P2	10	80x210	PORTA DE ABIR DE MADEIRA - 4 UNIDADES ADICIONAL
P3	6	60x210	PORTA DE ABIR EXISTENTE - ACRÍLICO BANHEIRO
P4	5	120x210	PORTA DE FERRO DE CORRER 1 FOLHA
P5	1	190x210	PORTA DE FERRO DE ABIR 2 FOLHAS EXISTENTE
P6	2	90x210	VAO DE PORTA
P7	1	200x210	PORTA DE FERRO DE CORRER EXISTENTE
P8	1	120x210	PORTA DE FERRO DE CORRER EXISTENTE
P9	1	100x210	PORTA DE FERRO DE CORRER EXISTENTE
P10	2	80x220	VAO DE PORTA
P11	1	175x210	VAO DE PORTA
P12	2	70x210	PORTA DE MADEIRA DE ABIR
P13	1	160x210	PORTA DE FERRO DE ABIR 2 FOLHAS
P14	1	110x210	PORTA DE FERRO DE CORRER BRANCA
P15	2	460x230	PORTA DE CORRER DE VIDRO
P16	2	450x200	PORTA DE CORRER DE VIDRO
P17	1	70x210	PORTA DE ABIR DE MADEIRA
P18	1	80x220	PORTA DE ABIR METÁLICA BRANCA

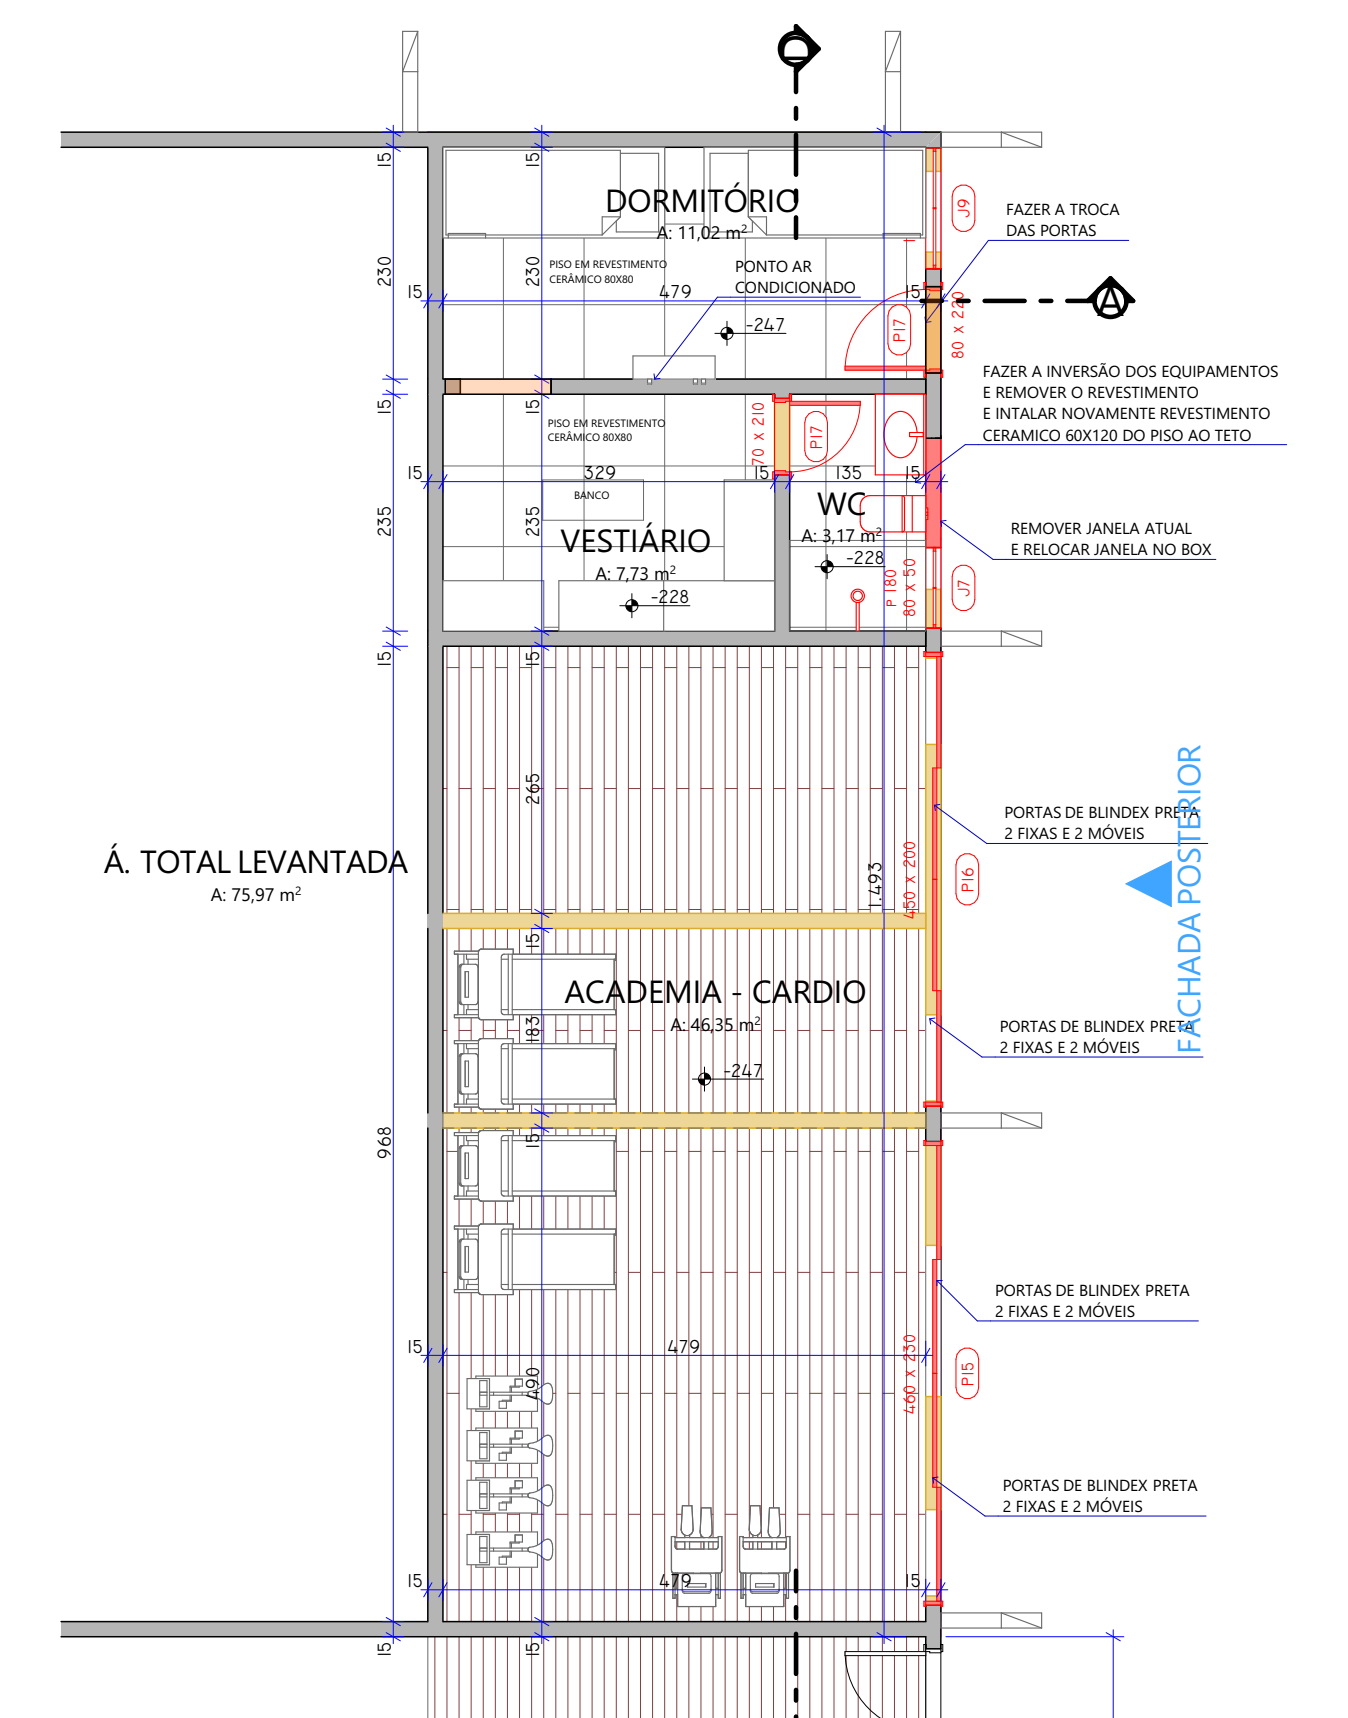

OBS:

- RETRAI-SE AS JANELAS EXISTENTES PARA PADRONIZAÇÃO
- APROVEITAR A VISTA DA LAGE COMO CONTRA-VEIGA DAS JANELAS QUE SERÃO INSTALADAS
- AS JANELAS DO PAVIMENTO TERMO SERÃO DE BORDO LINEARES E ALTAS COM GRADIL EXTERNO PRETO PARA MANter CLARIDADE, VENTILAÇÃO E SEGURANÇA
- JANELAS DOS GRANDES PAVIMENTOS DE BORDO LINEARES E ALTAS COM GRADIL EXTERNO PRETO PARA MANter CLARIDADE, VENTILAÇÃO E SEGURANÇA
- CONFERIR AS MEDIDAS IN LOCO
- SERÁ EXECUTADA ALVENARIA DE FECHAMENTO NA REMOÇÃO DAS JANELAS PARA ADEQUAR AO TAMANHO PROPOSTO E ALTURA

OBSERVAÇÕES IMPORTANTES:

- O PROJETO ATENDE AS REGRAS PREVISTAS NAS NORMAS TÉCNICAS DE ACESSIBILIDADE: ABNT NBR 9050/2020, LEI Nº 10.098/2000, DECRETO Nº 5.296 DE 12/12/2004, LEI Nº 13.146/2015, LEI Nº 324 DE 11/03/2019, E DEMAIS PERTINENTES;
- DE ACORDO COM A LEI COMPLEMENTAR Nº 364 DE 13/JAN/2023:

ART. 6º § 2º: É DE RESPONSABILIDADE DO AUTOR DO PROJETO TODO O CONTEÚDO, PEÇAS GRÁFICAS E DESCRITIVAS DO PROJETO E O ATENDIMENTO ÀS DISPOSIÇÕES DESTES CÓDIGOS E DA LEGISLAÇÃO PERTINENTE NA ELABORAÇÃO DO PROJETO.

ART. 9º: O MUNICÍPIO NÃO SE RESPONSABILIZA PELAS ÁREAS DOS COMPARTIMENTOS INTERNOS E EXTERNOS, SUAS DIMENSÕES E FUNÇÕES, VAZOS DE ILUMINAÇÃO E VENTILAÇÃO E OS DEMAIS QUESITOS RELATIVOS AO CONFORTO DAS EDIFICAÇÕES.

ART. 108: É DE RESPONSABILIDADE DO INTERESSADO A APROVAÇÃO DO PROJETO SOB REGRAMENTO DO CORPO DE BOMBEIROS MILITAR DO ESTADO DE GOIÁS.

OS CORRIMANGOS E GUARDA-CORPOS ATENDEM A NBR-9050/2020

APROVAÇÃO:

PROCESSO Nº: XXXXXX - OS: XXXXXXXX

PREFEITURA DE GOIÂNIA

SECRETARIA MUNICIPAL DE EFICIÊNCIA - SEPEC

DIRETORIA DE ANÁLISE DE PROJETOS

PROJETO APTO EM:

PROJETO LEGAL DE ARQUITETURA

APROVAÇÃO DE PROJETO: MODIFICAÇÃO SEM ACRESCIMO

ENDEREÇO: RUA 115, Nº4, SETOR SUL - GOIÂNIA - GO - CEP: 74.085-328

EDIFICAÇÃO INSTITUCIONAL FEDERAL

02 PAVIMENTOS

PROPRIETÁRIO: POLICIA MILITAR DO ESTADO DE GOIÁS - CNPJ: 01.409.671/0001-73

AUTOR DO PROJETO: PAULA COSTA ARQUITETURA E URBANISMO LTDA

CAU: P-65520-1


CNE Nº: 6681077

RESPONSÁVEL TÉCNICO: JPS ENGENHARIA LTDA

CNPJ: 11.921.270/0001-51




REVISÃO		REVISÃO	
1	1	2	2
3	3	4	4
5	5	6	6
99	99	100	100


QUADRO DE ÁREAS					
Área Terreno	Área Levantada	Á. Projetada Subsolo	Á. Projetada Térreo	Á. Projetada Superior	Á. Total Projetada
XX,XXm²	1.049,94m²	75,97m²	258,87m²	282,58m²	617,42m²

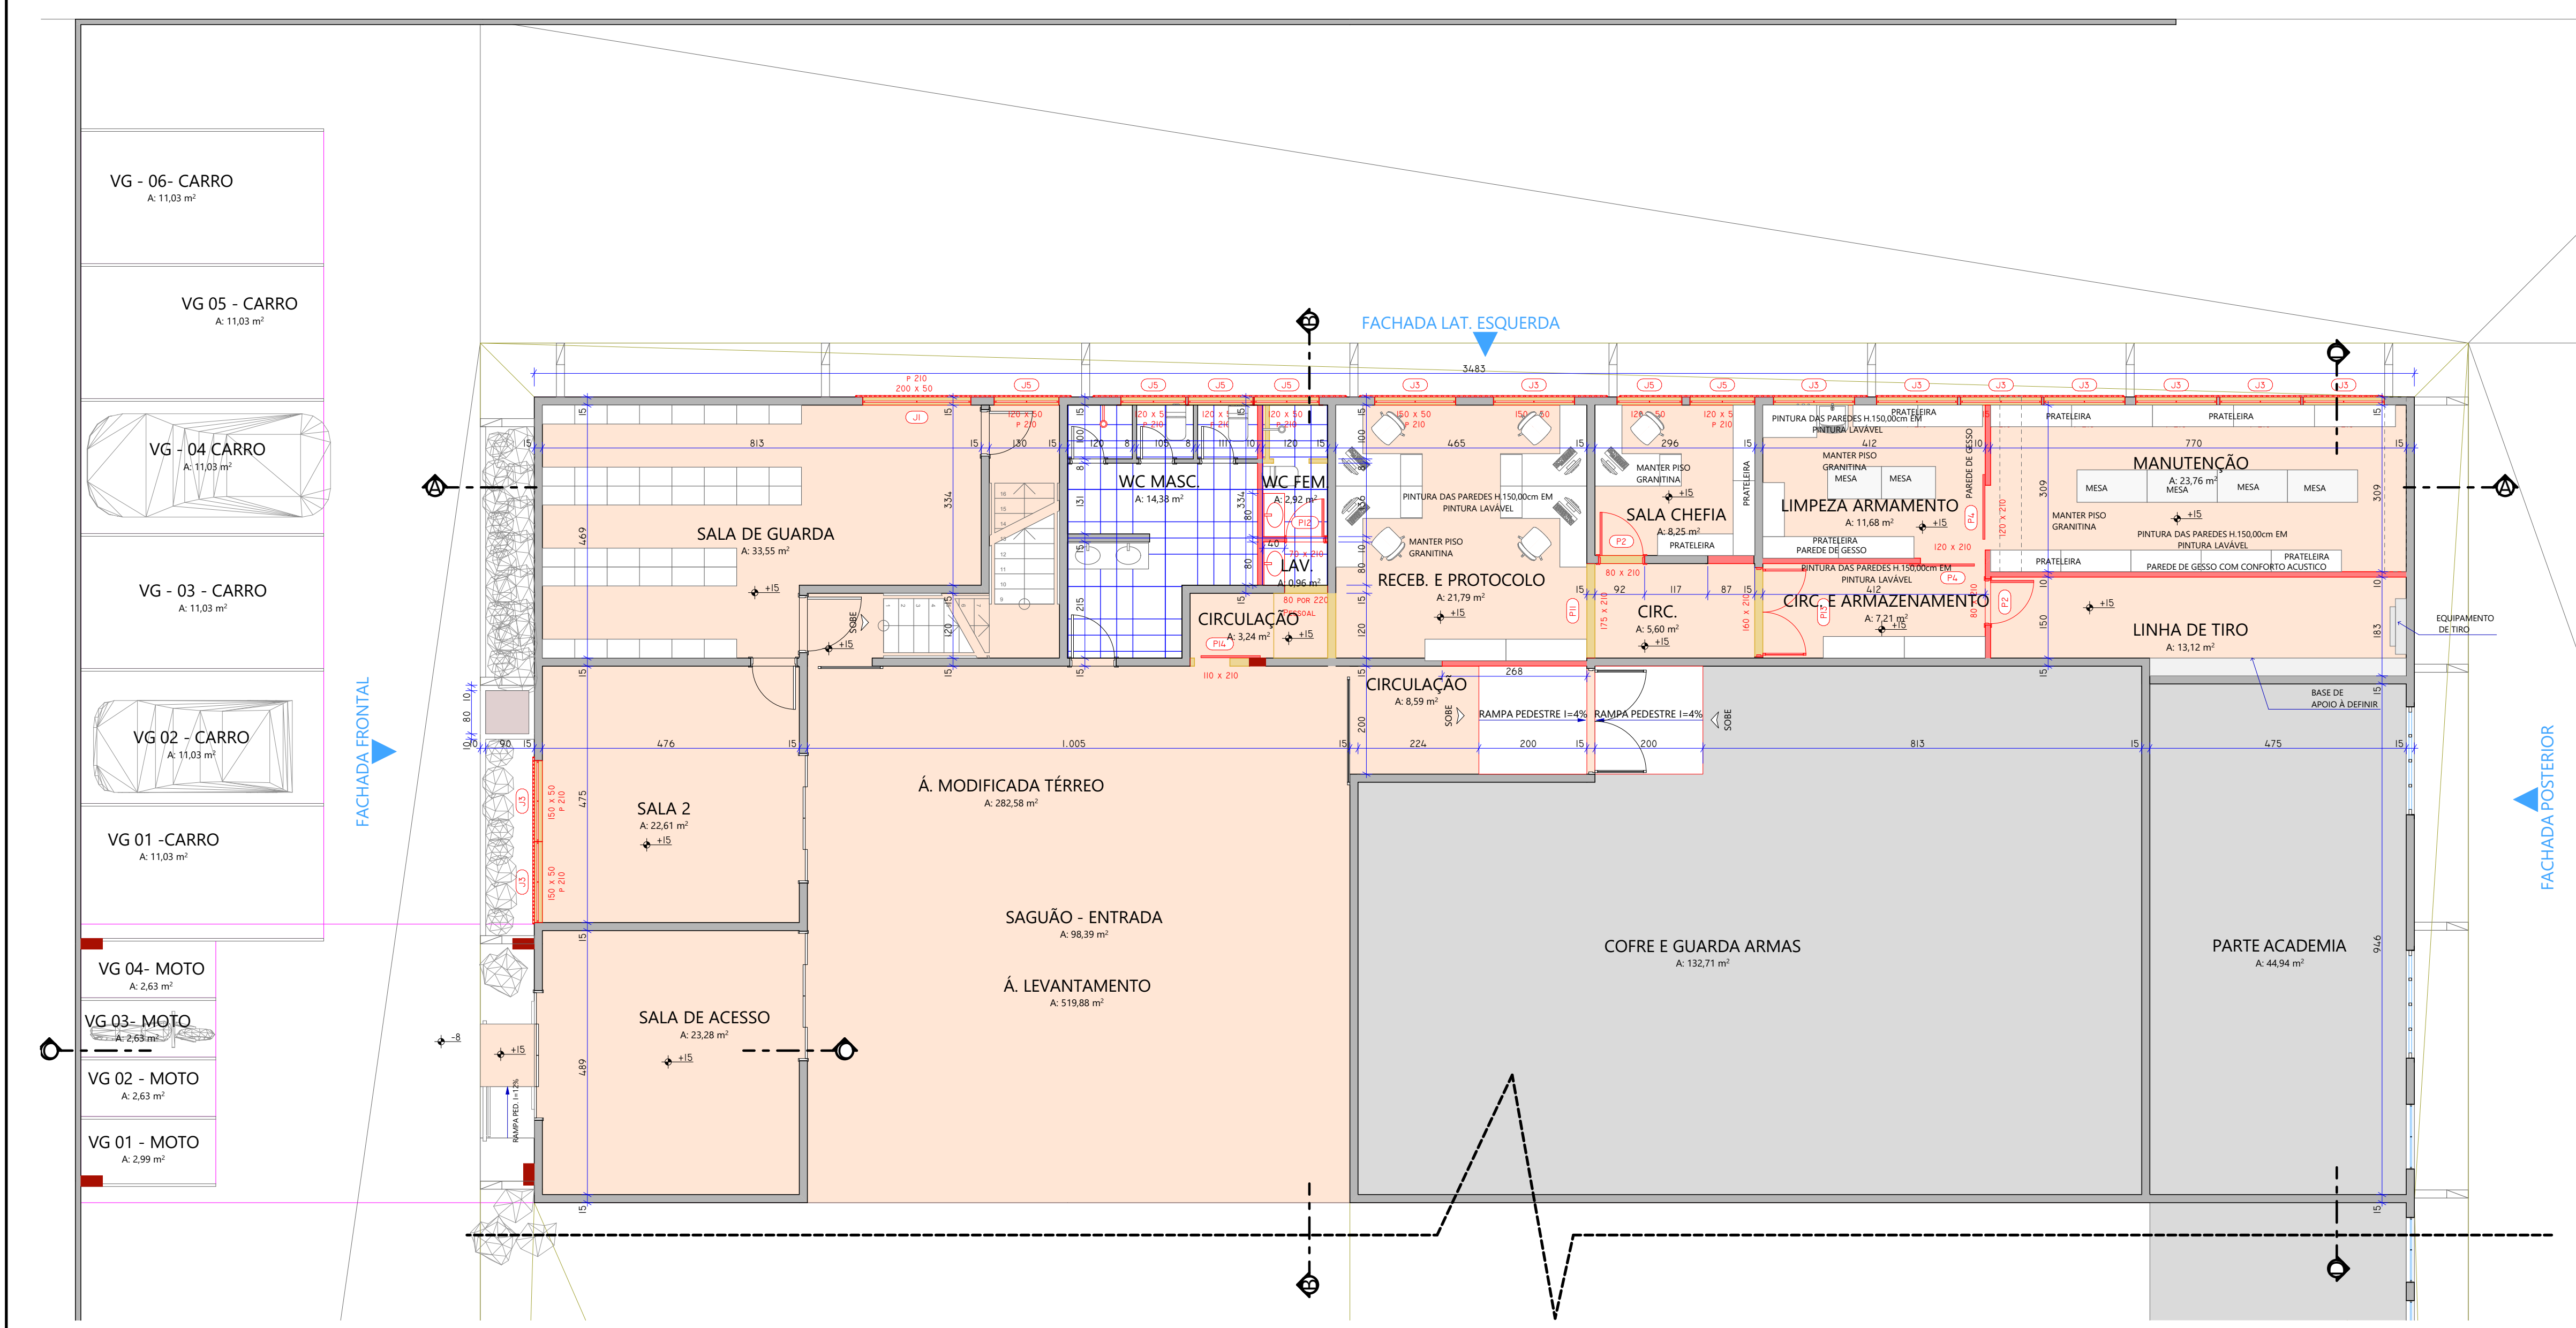

LEGENDA

- CONSTRUIR
- DEMOLIR
- PERMANECER

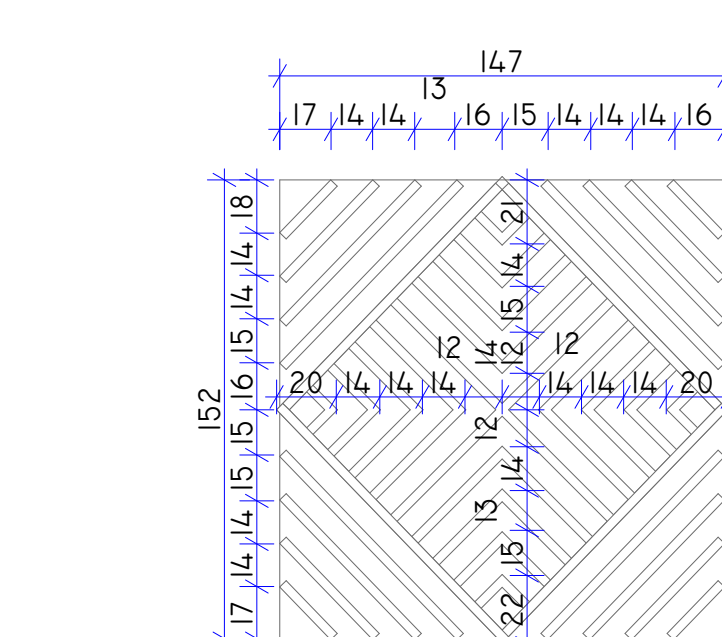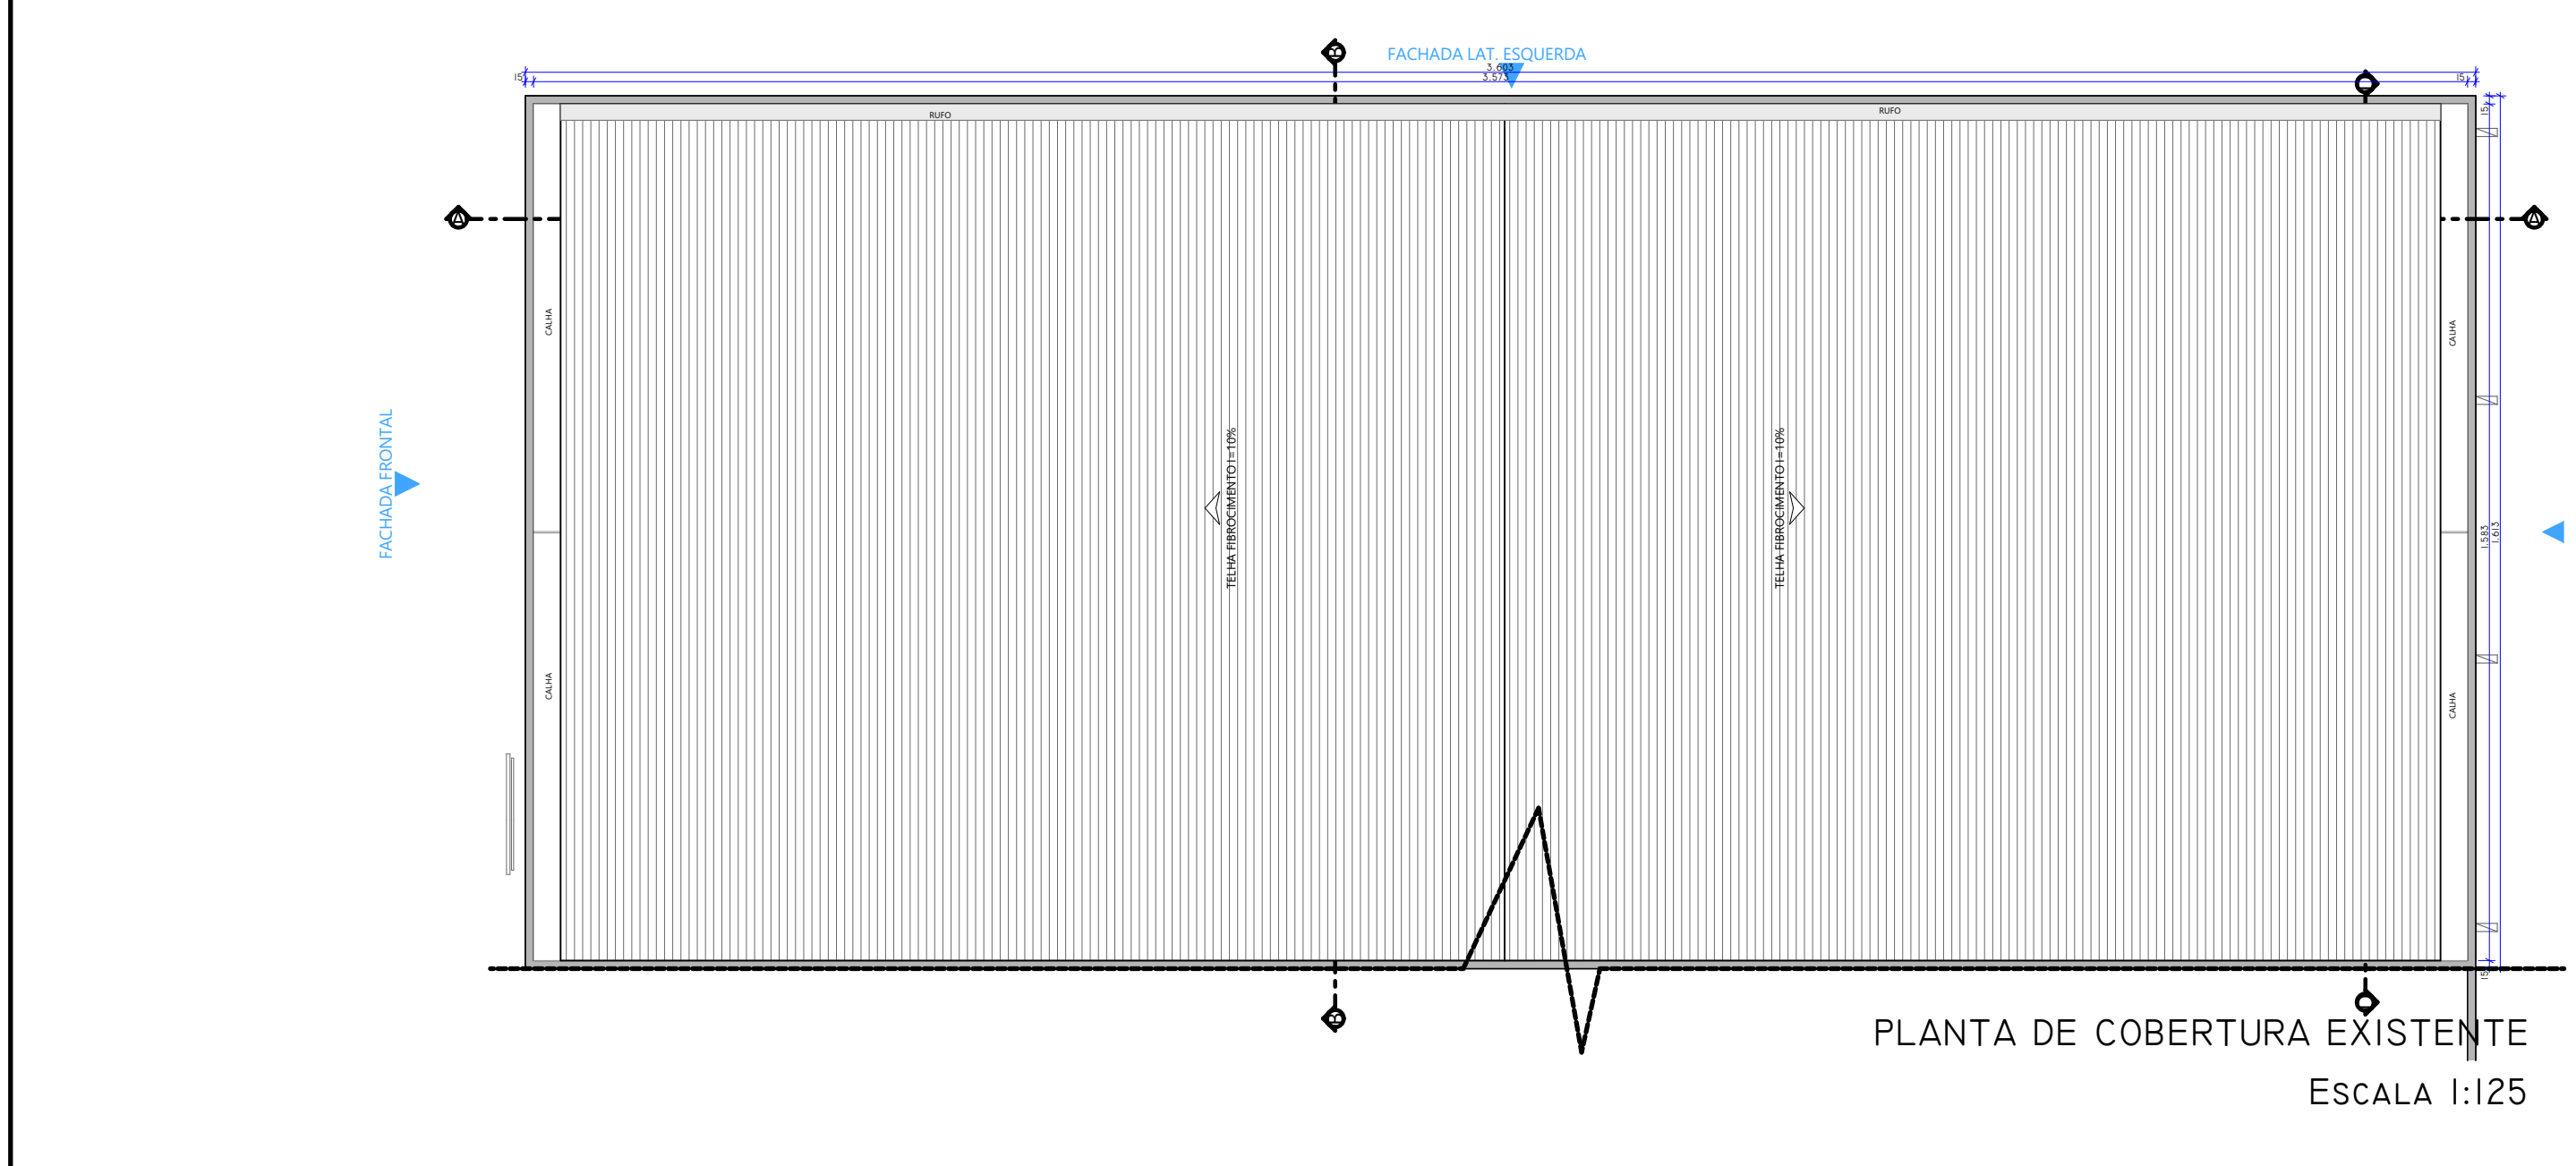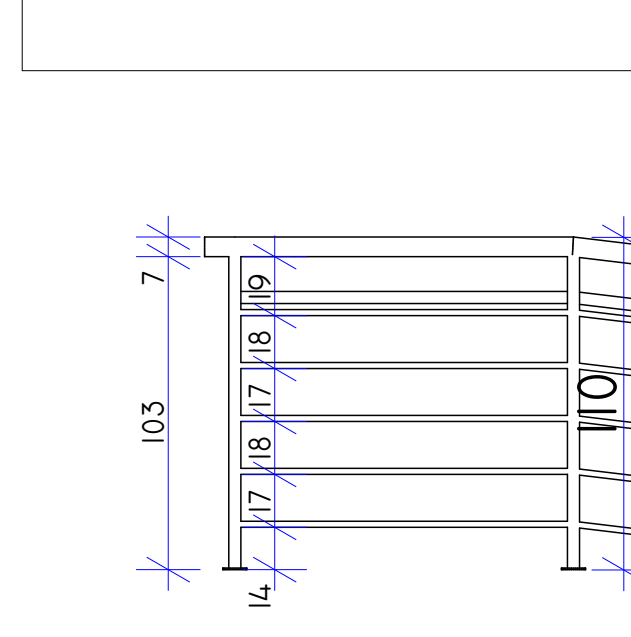


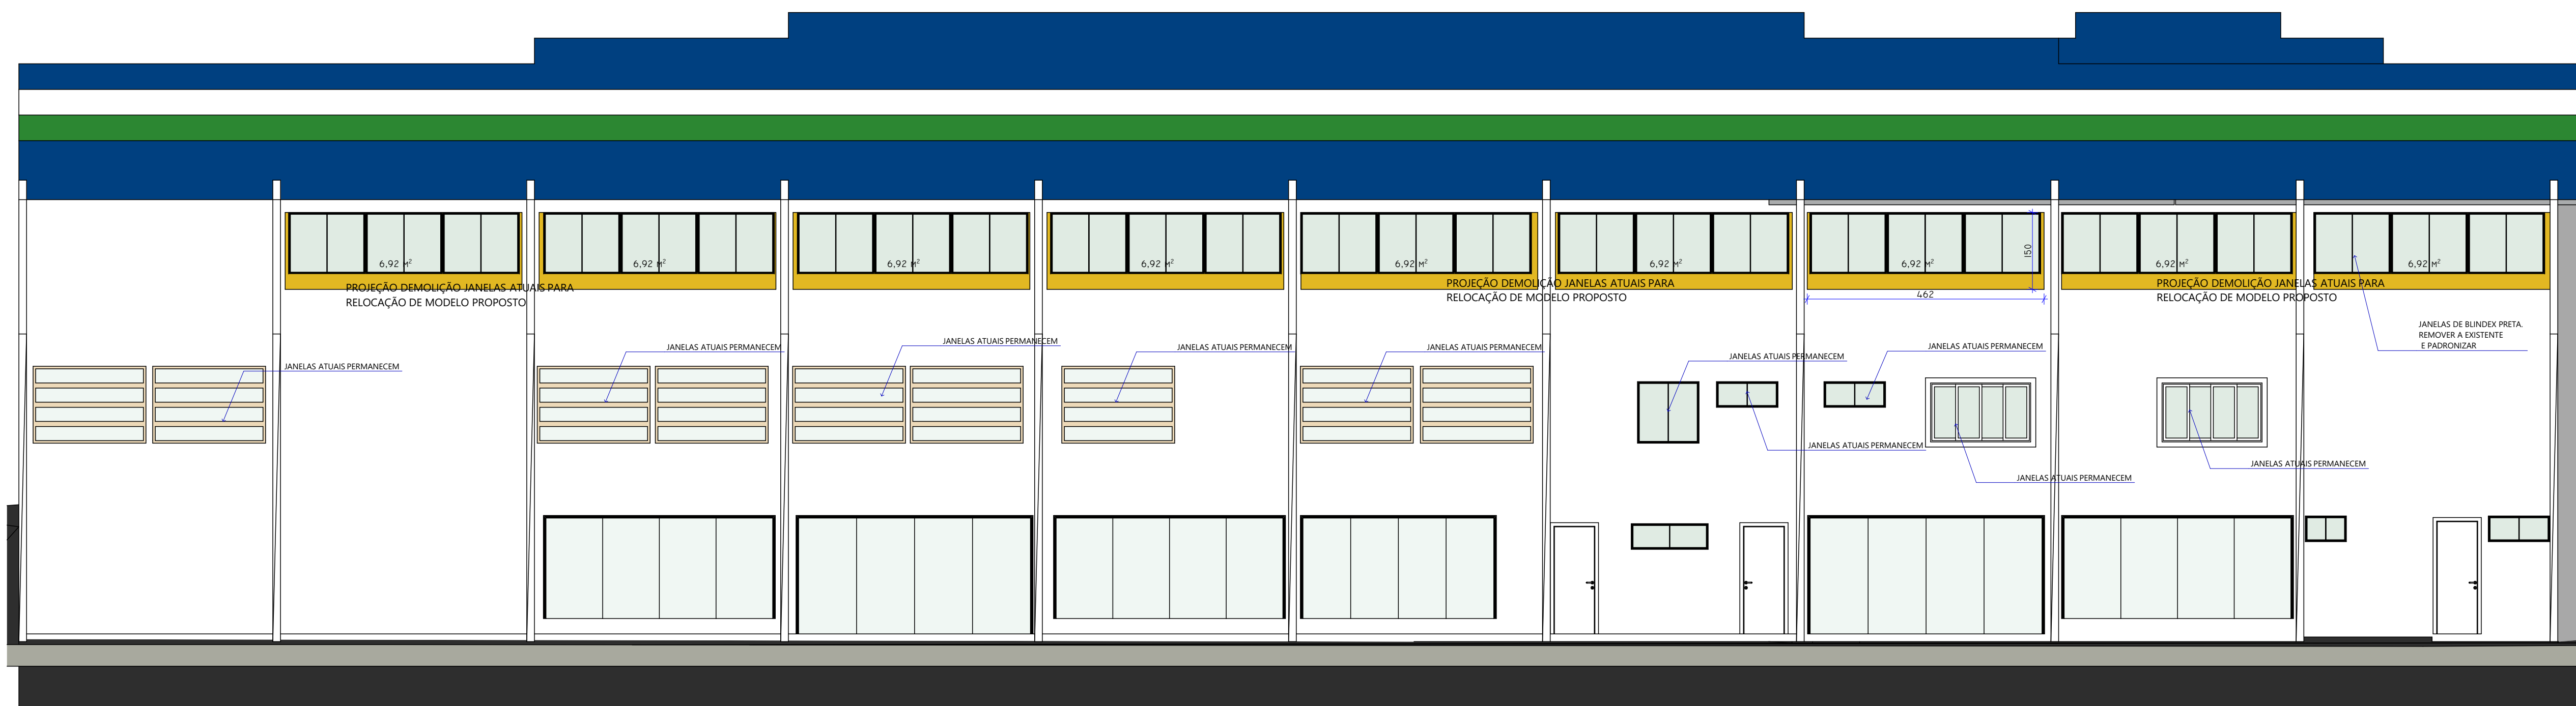


FACHADA POSTERIOR
ESCALA 1:75



FACHADA FRONTAL (I)
ESCALA 1:75

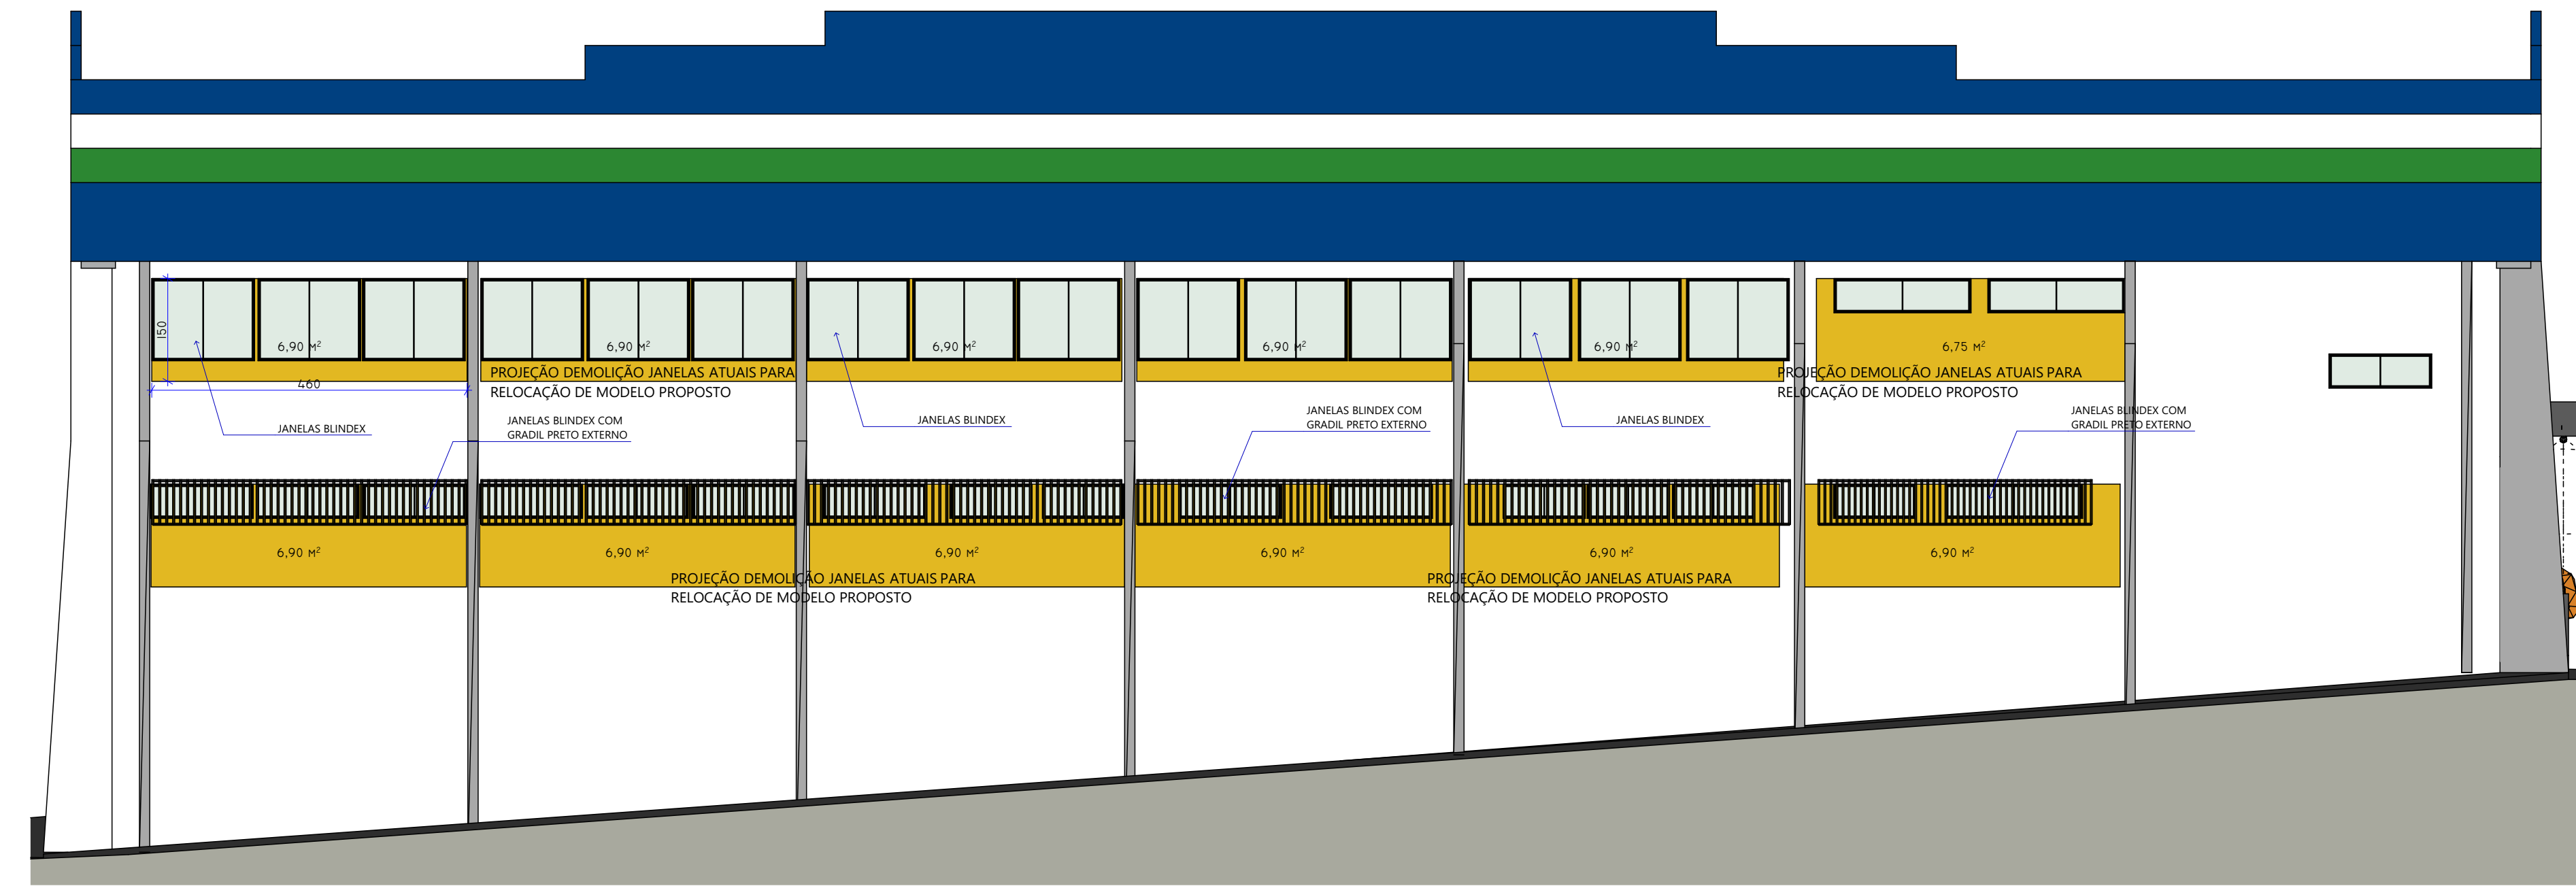


FACHADA LAT. ESQUERDA
ESCALA 1:75

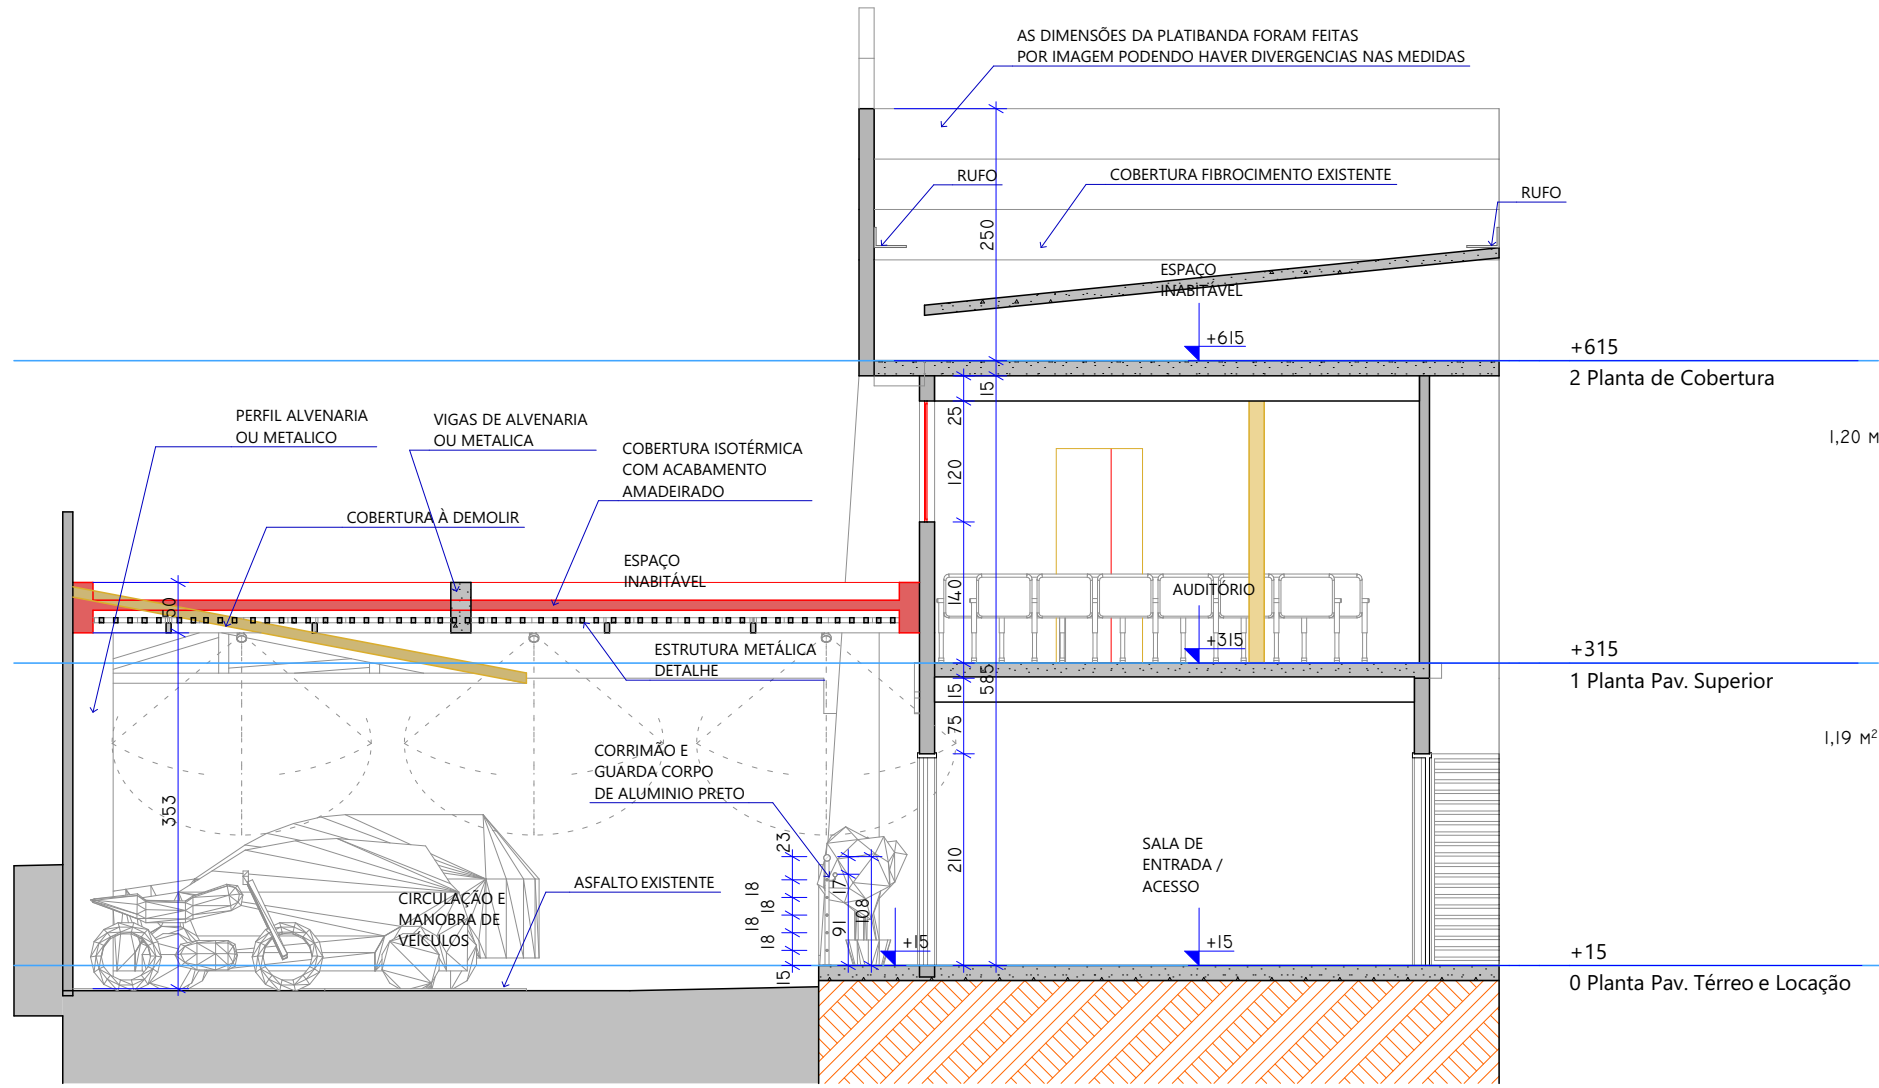


CORTE C
ESCALA 1:75

LEGENDA

- CONSTRUIR
- DEMOLIR
- PERMANECER

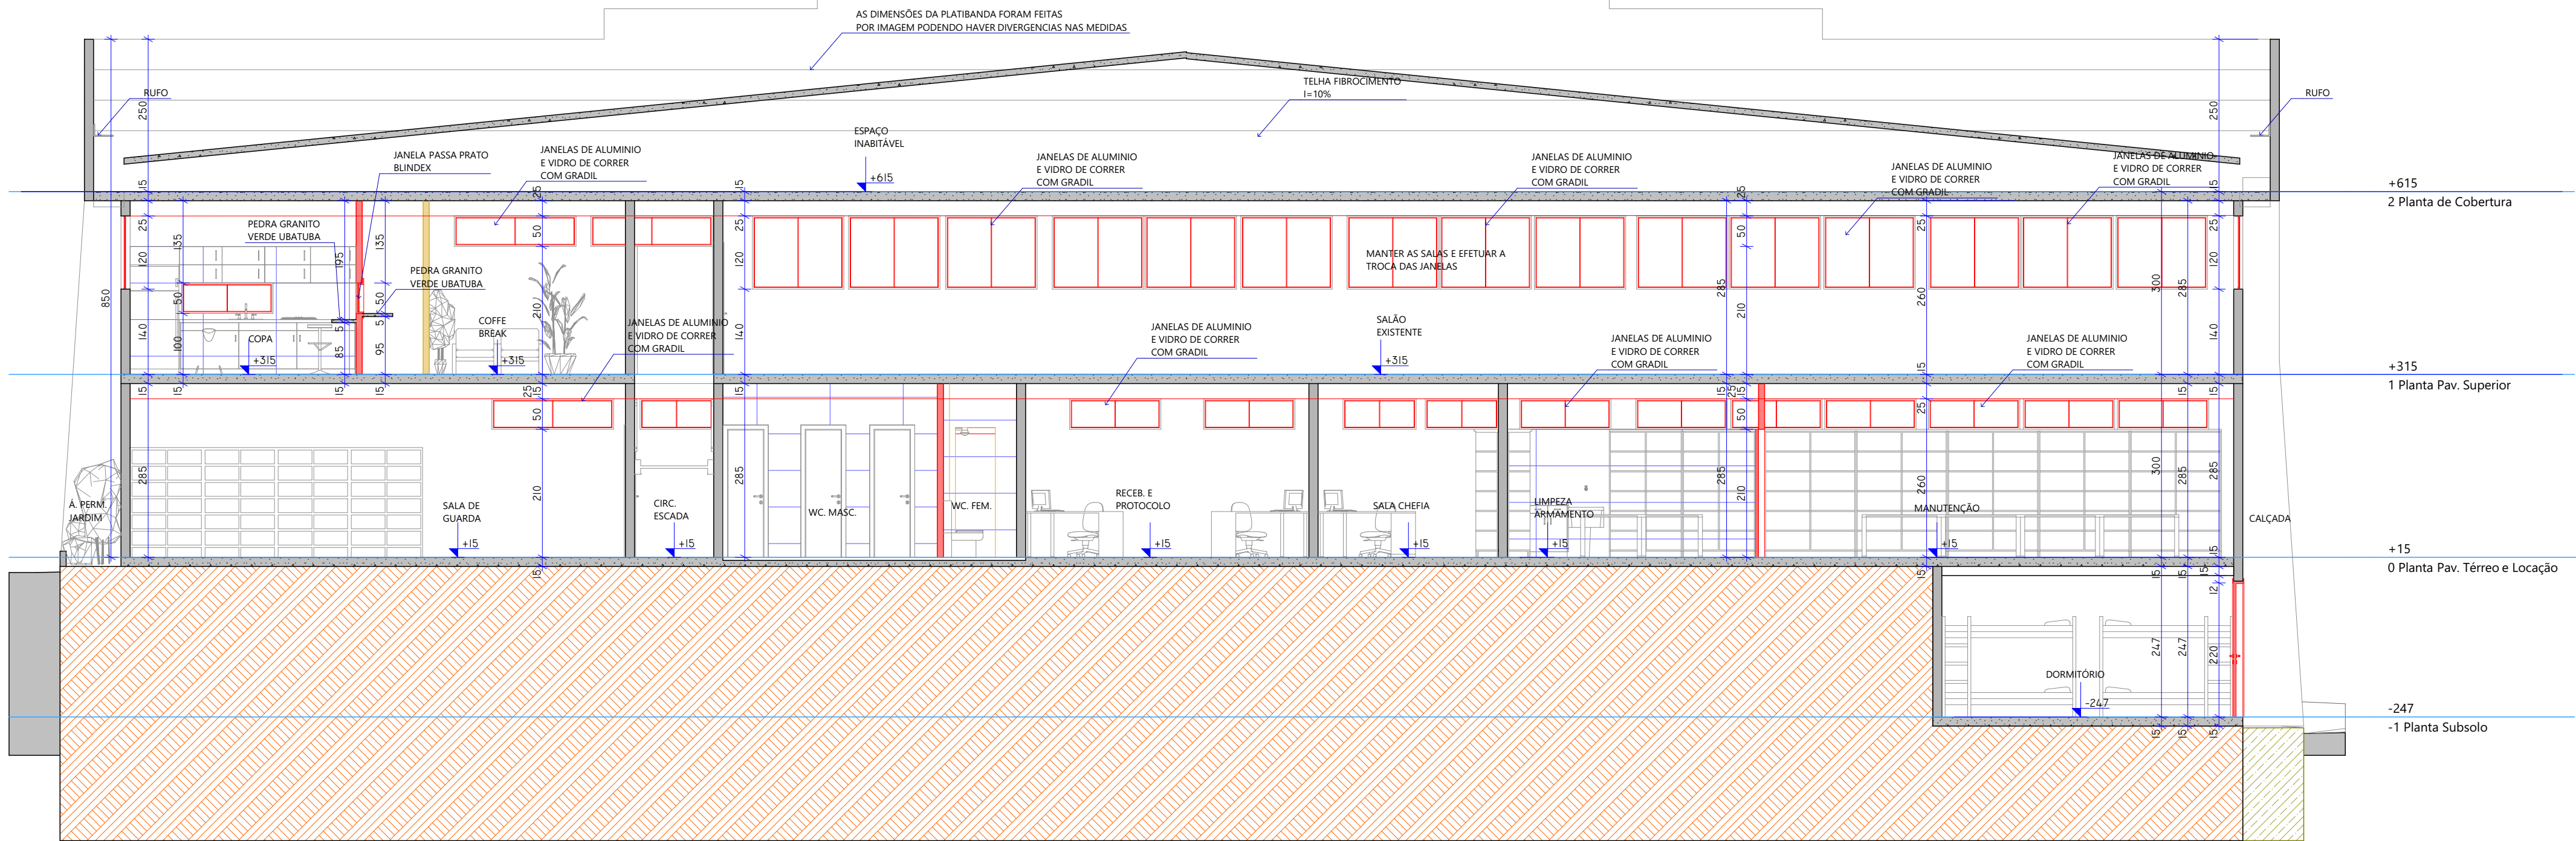

CORTE A
ESCALA 1:75

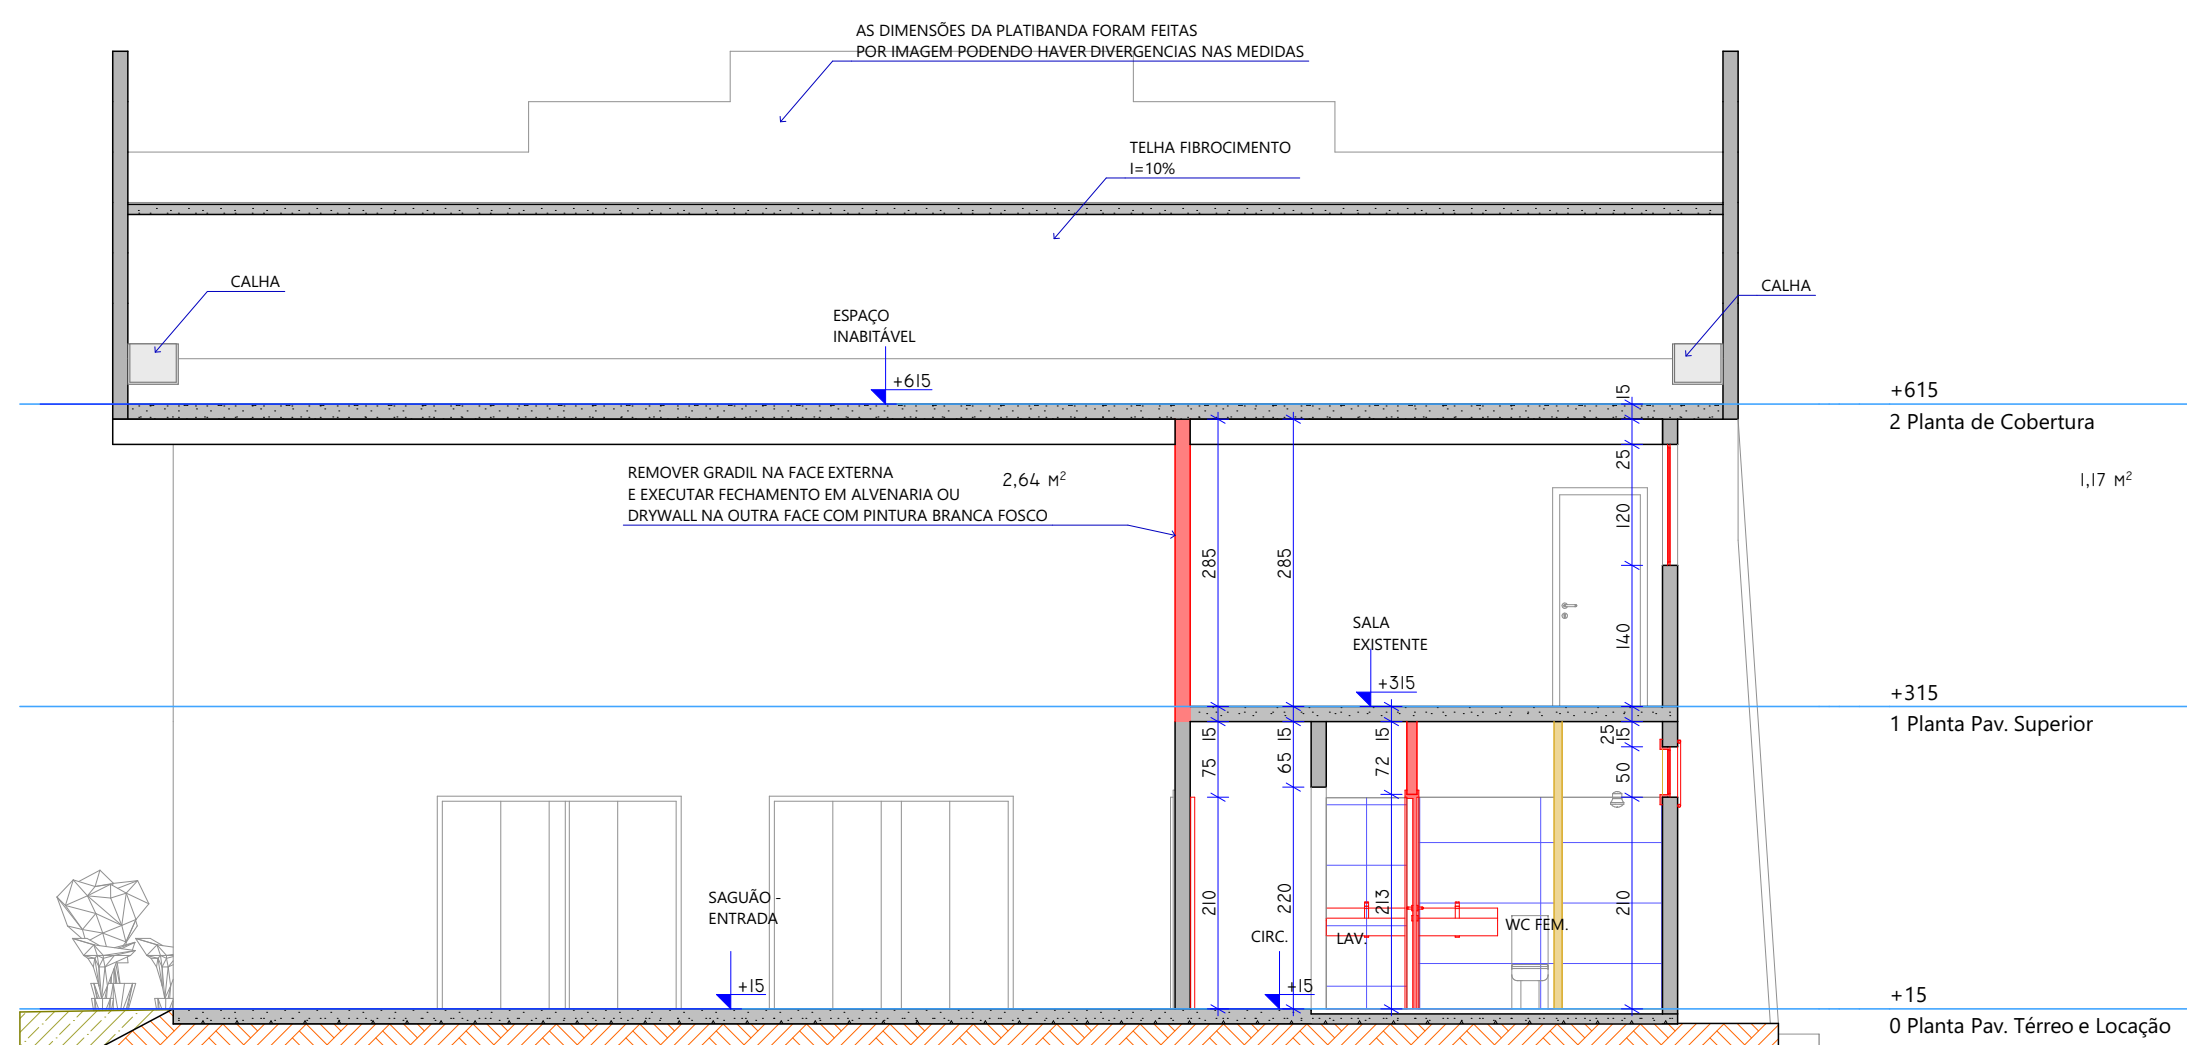

CORTE B
ESCALA 1:75

OBSERVAÇÕES IMPORTANTES:
■ O PROJETO ATENDE AS REGRAS PREVISTAS NAS NORMAS TÉCNICAS DE ACESSIBILIDADE: ABNT NBR 9050/2020, LEI Nº 10.098/2000, DECRETO Nº 5.296 DE DEZ/2004*, LEI Nº 13.146/2015, LEI Nº 324 DE NOV/2019, E DEMAIS PERTINENTES;

■ DE ACORDO COM A LEI COMPLEMENTAR Nº 364 DE 13/JAN/2023:

ART. 6º § 2º: É DE RESPONSABILIDADE DO AUTOR DO PROJETO TODO O CONTEÚDO, PEÇAS GRÁFICAS E DESCRITIVAS DO PROJETO E O ATENDIMENTO AS DISPOSIÇÕES DESTA CÓDIGO E DA LEGISLAÇÃO PERTINENTE NA ELABORAÇÃO DO PROJETO.

ART. 9º: O MUNICÍPIO NÃO SE RESPONSABILIZARÁ PELAS ÁREAS DOS COMPARTIMENTOS INTERNOS E EXTERNOS, SUAS DIMENSÕES E FUNÇÕES, Vãos DE ILUMINAÇÃO E VENTILAÇÃO E OS DEMAIS QUESITOS RELATIVOS AO CONFORTO DAS EDIFICAÇÕES.

ART. 108: É DE RESPONSABILIDADE DO INTERESSADO A APROVAÇÃO DO PROJETO SOB REGRAMENTO DO CORPO DE BOMBEIROS MILITAR DO ESTADO DE GOIÁS;

OS CORRIMÃOS E GUARDA-CORPOS ATENDEM A NBR-9050/2020

APROVAÇÃO:

PROCESSO Nº XXXXX - OS XXXXXXXX
PREFEITURA DE GOIÂNIA
SECRETARIA MUNICIPAL DE EFICIÊNCIA - SEPEC
DIRETORIA DE ANÁLISE DE PROJETOS

PROJETO APTO EM:

PROJETO APTO EM:

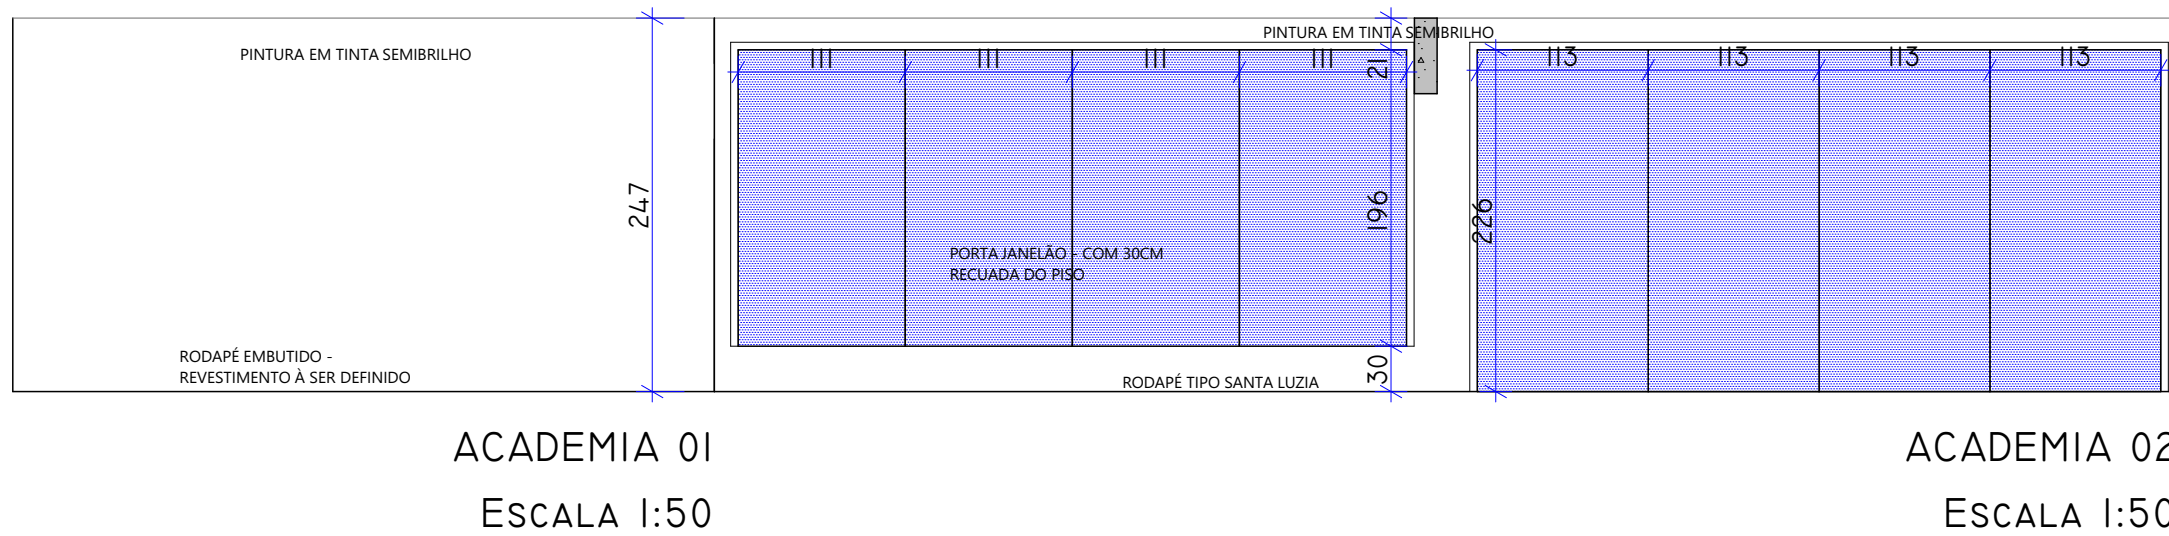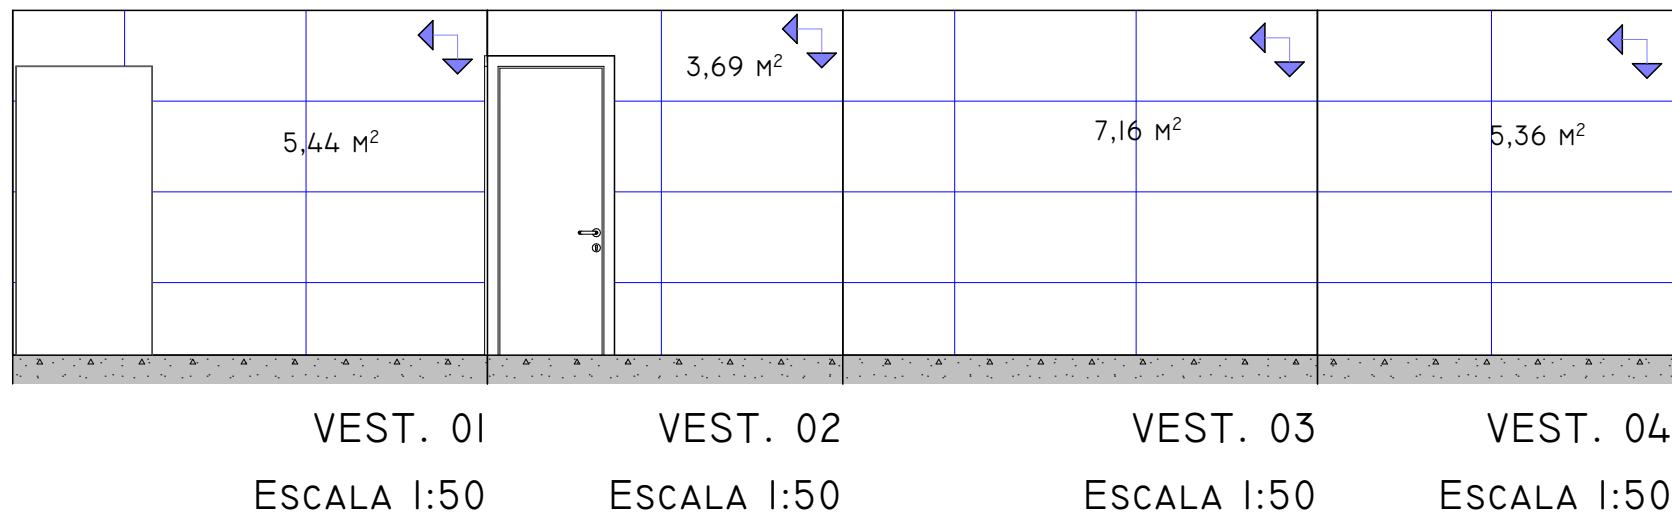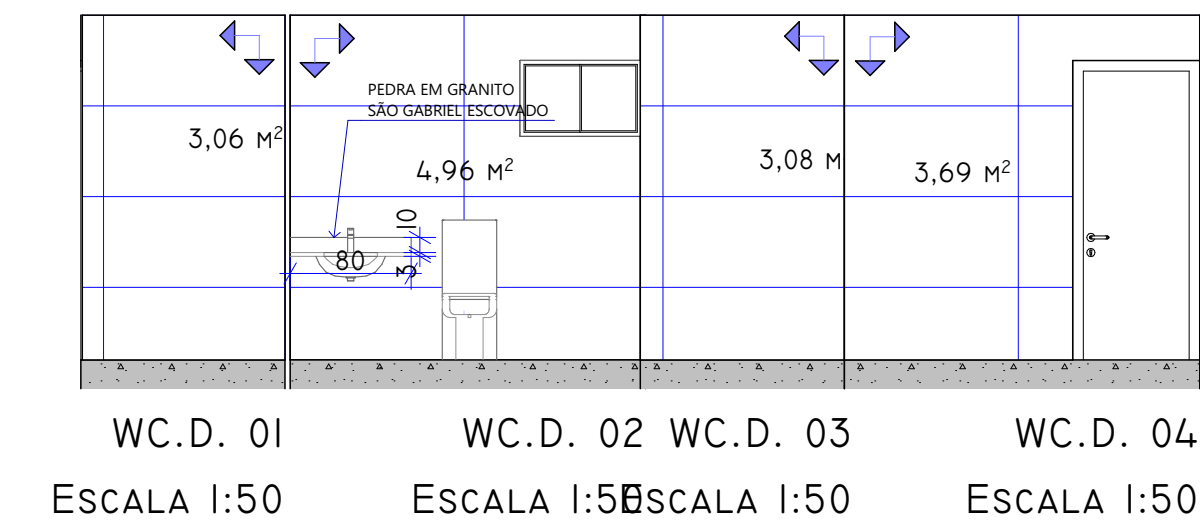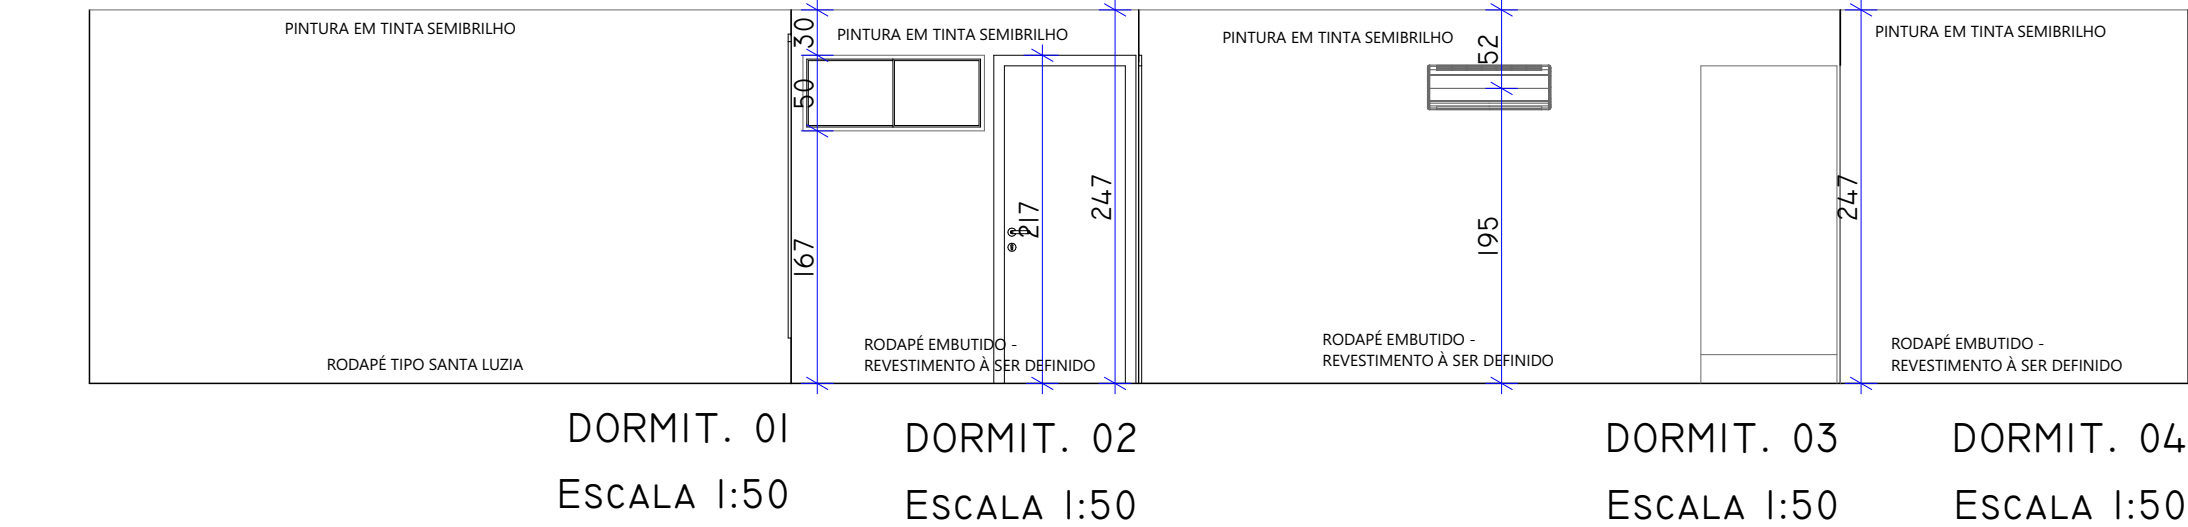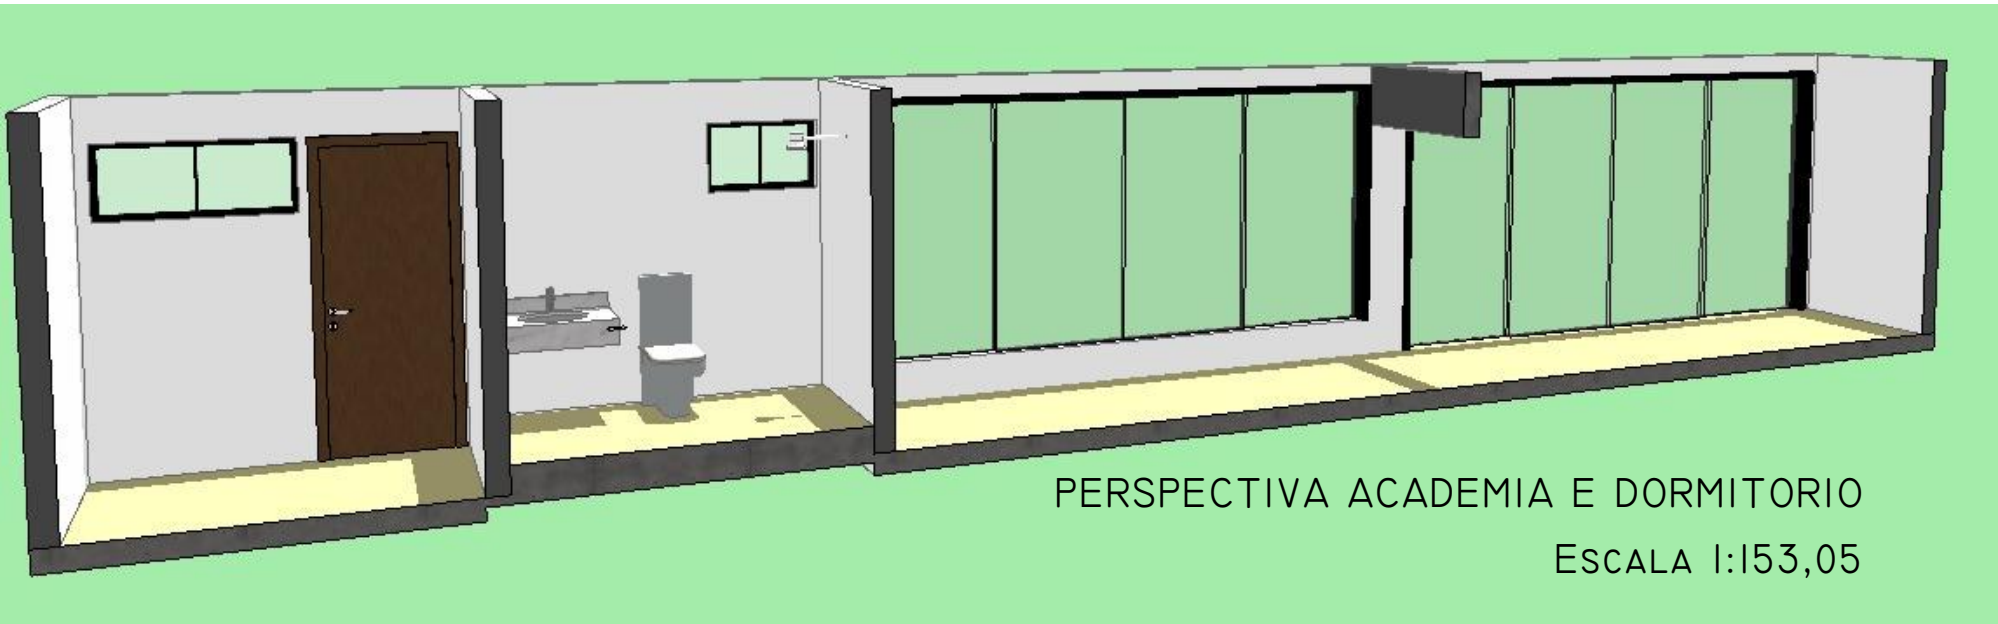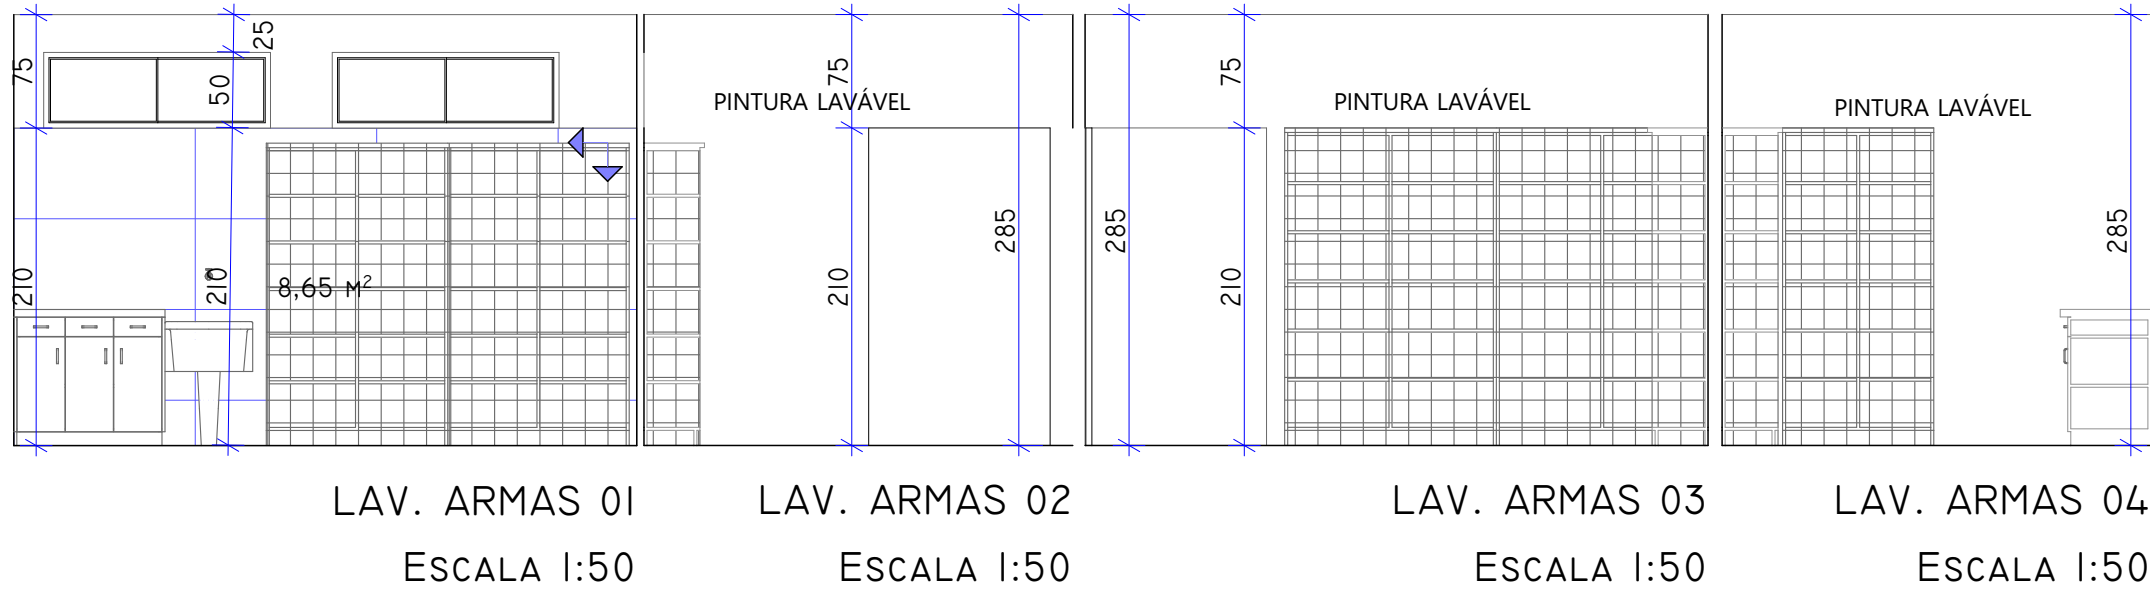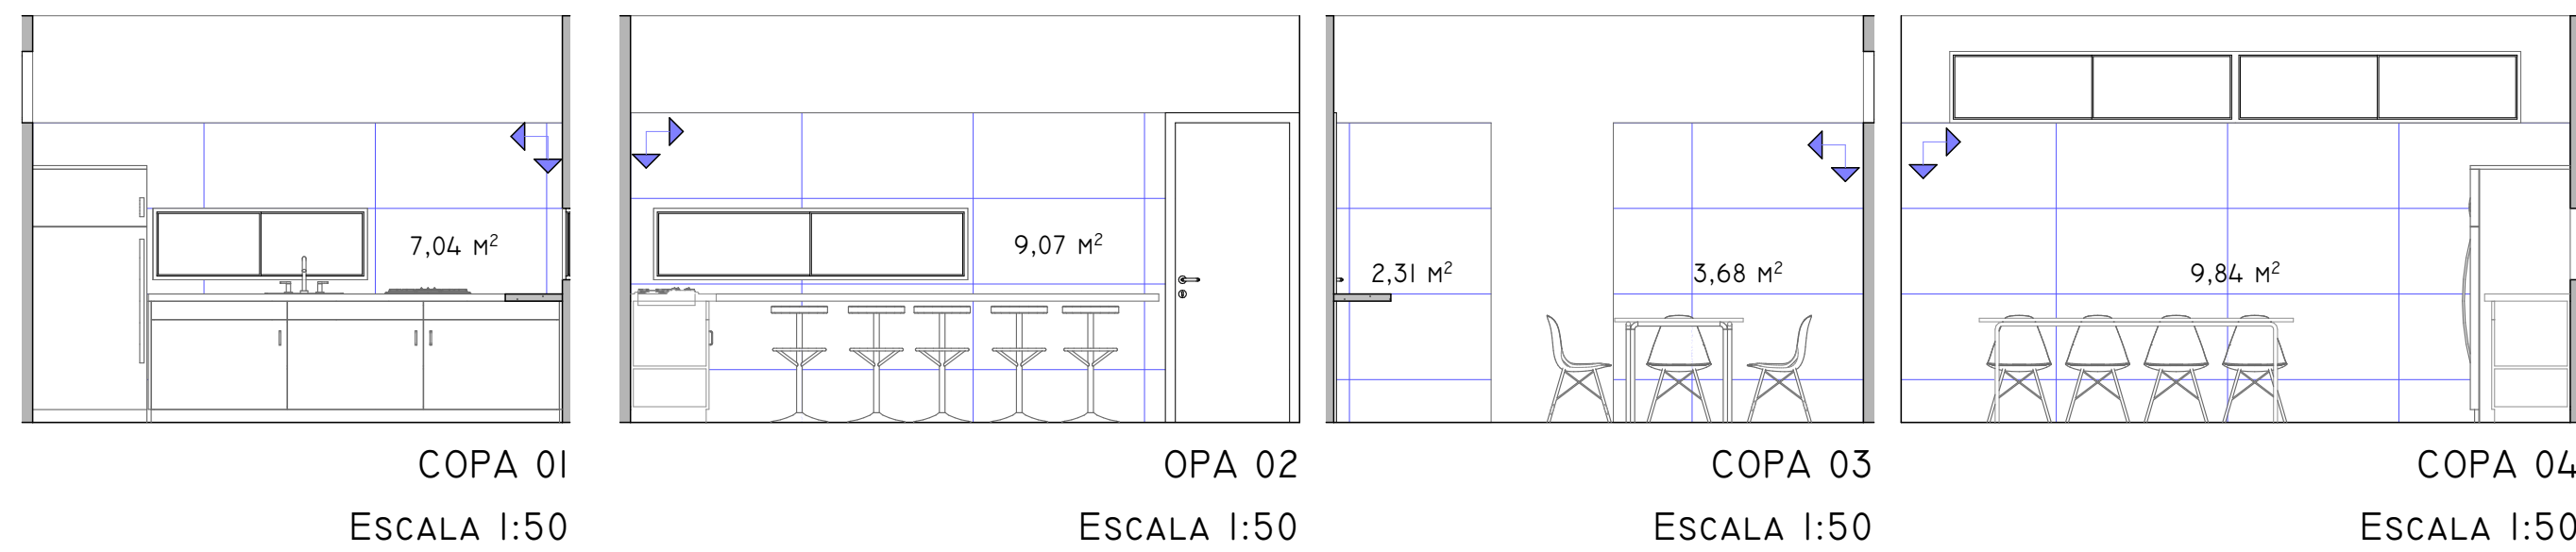

PLANTA LAV. ARMAS
ESCALA 1:50



PERSPECTIVA COPA
ESCALA 1:273,76

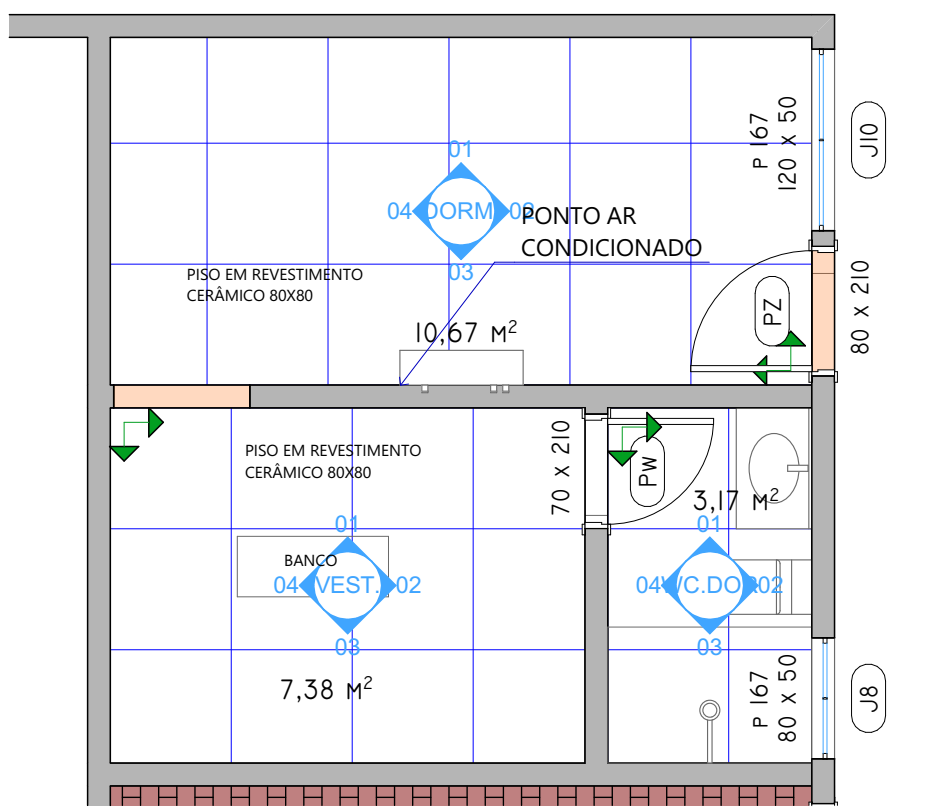

PLANTA SUBSOLO (I)
ESCALA 1:50

