



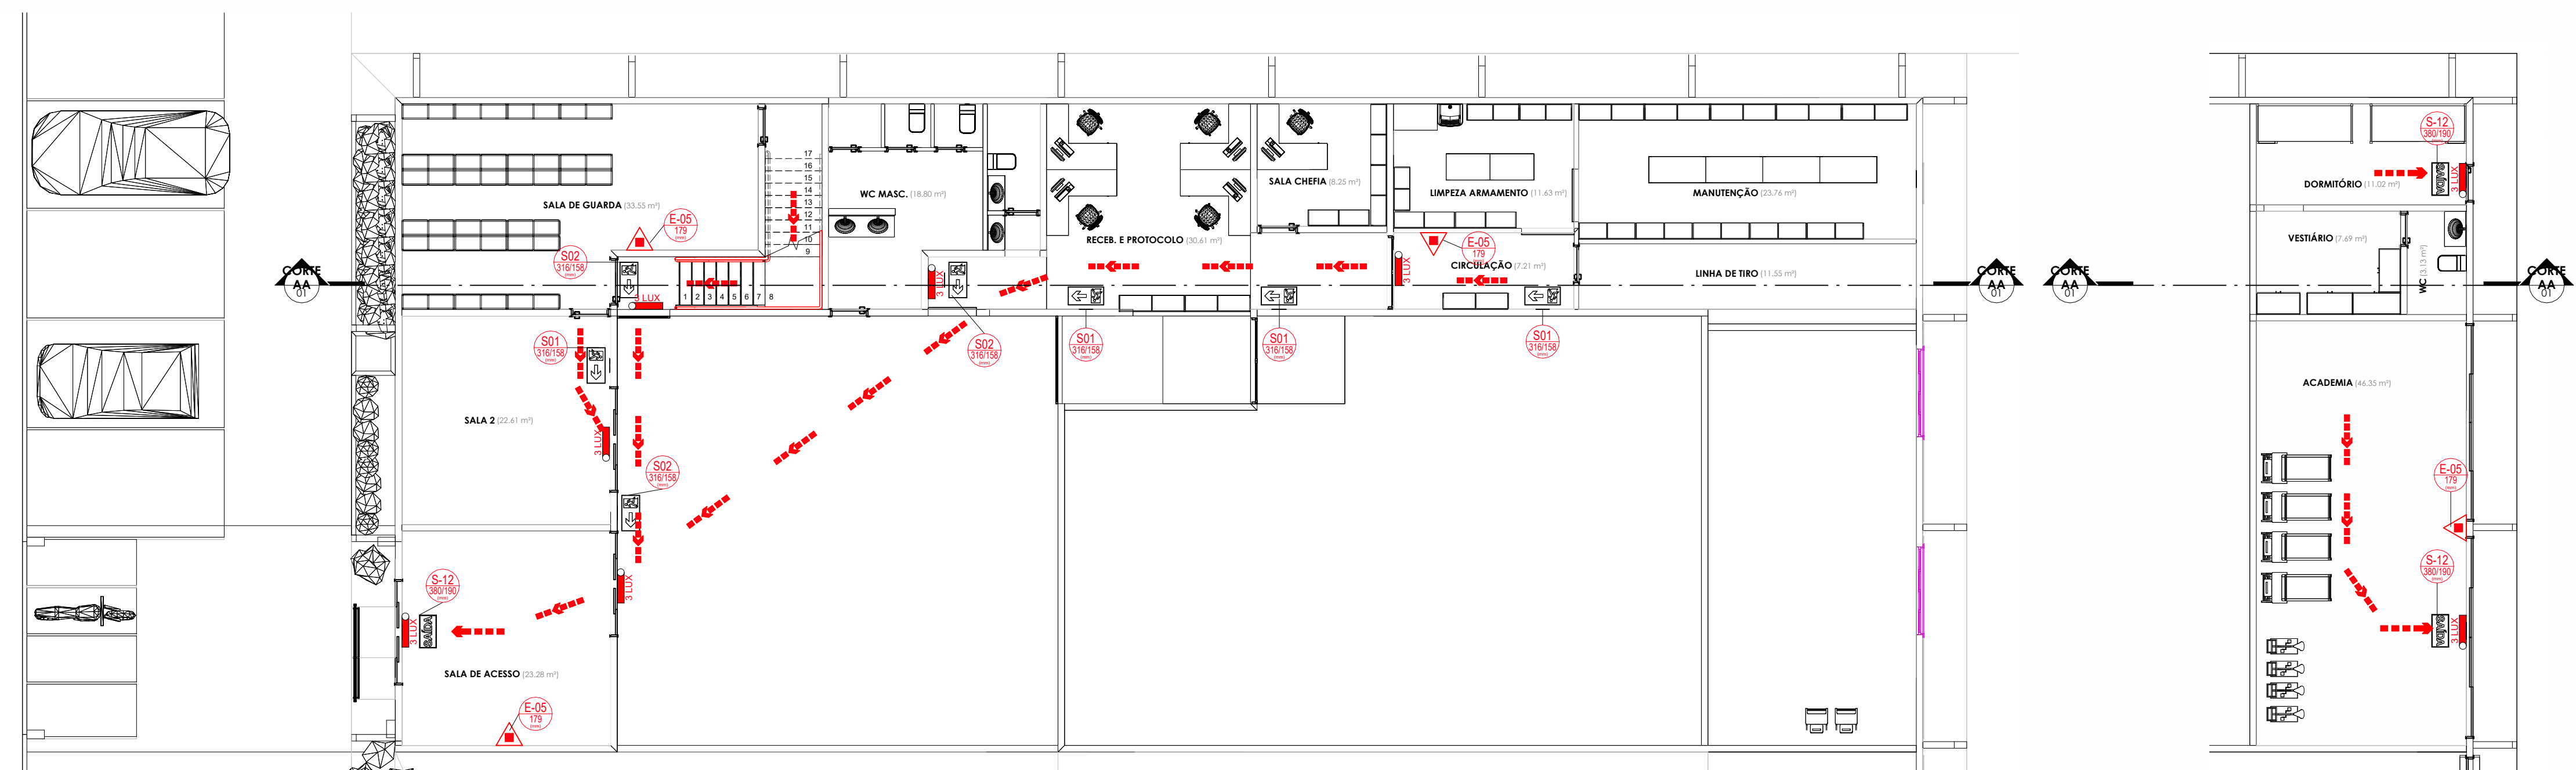


1 **TÉRREO - PCI**
1 : 100

3 **SUBTÉRREO - PCI**
1 : 100

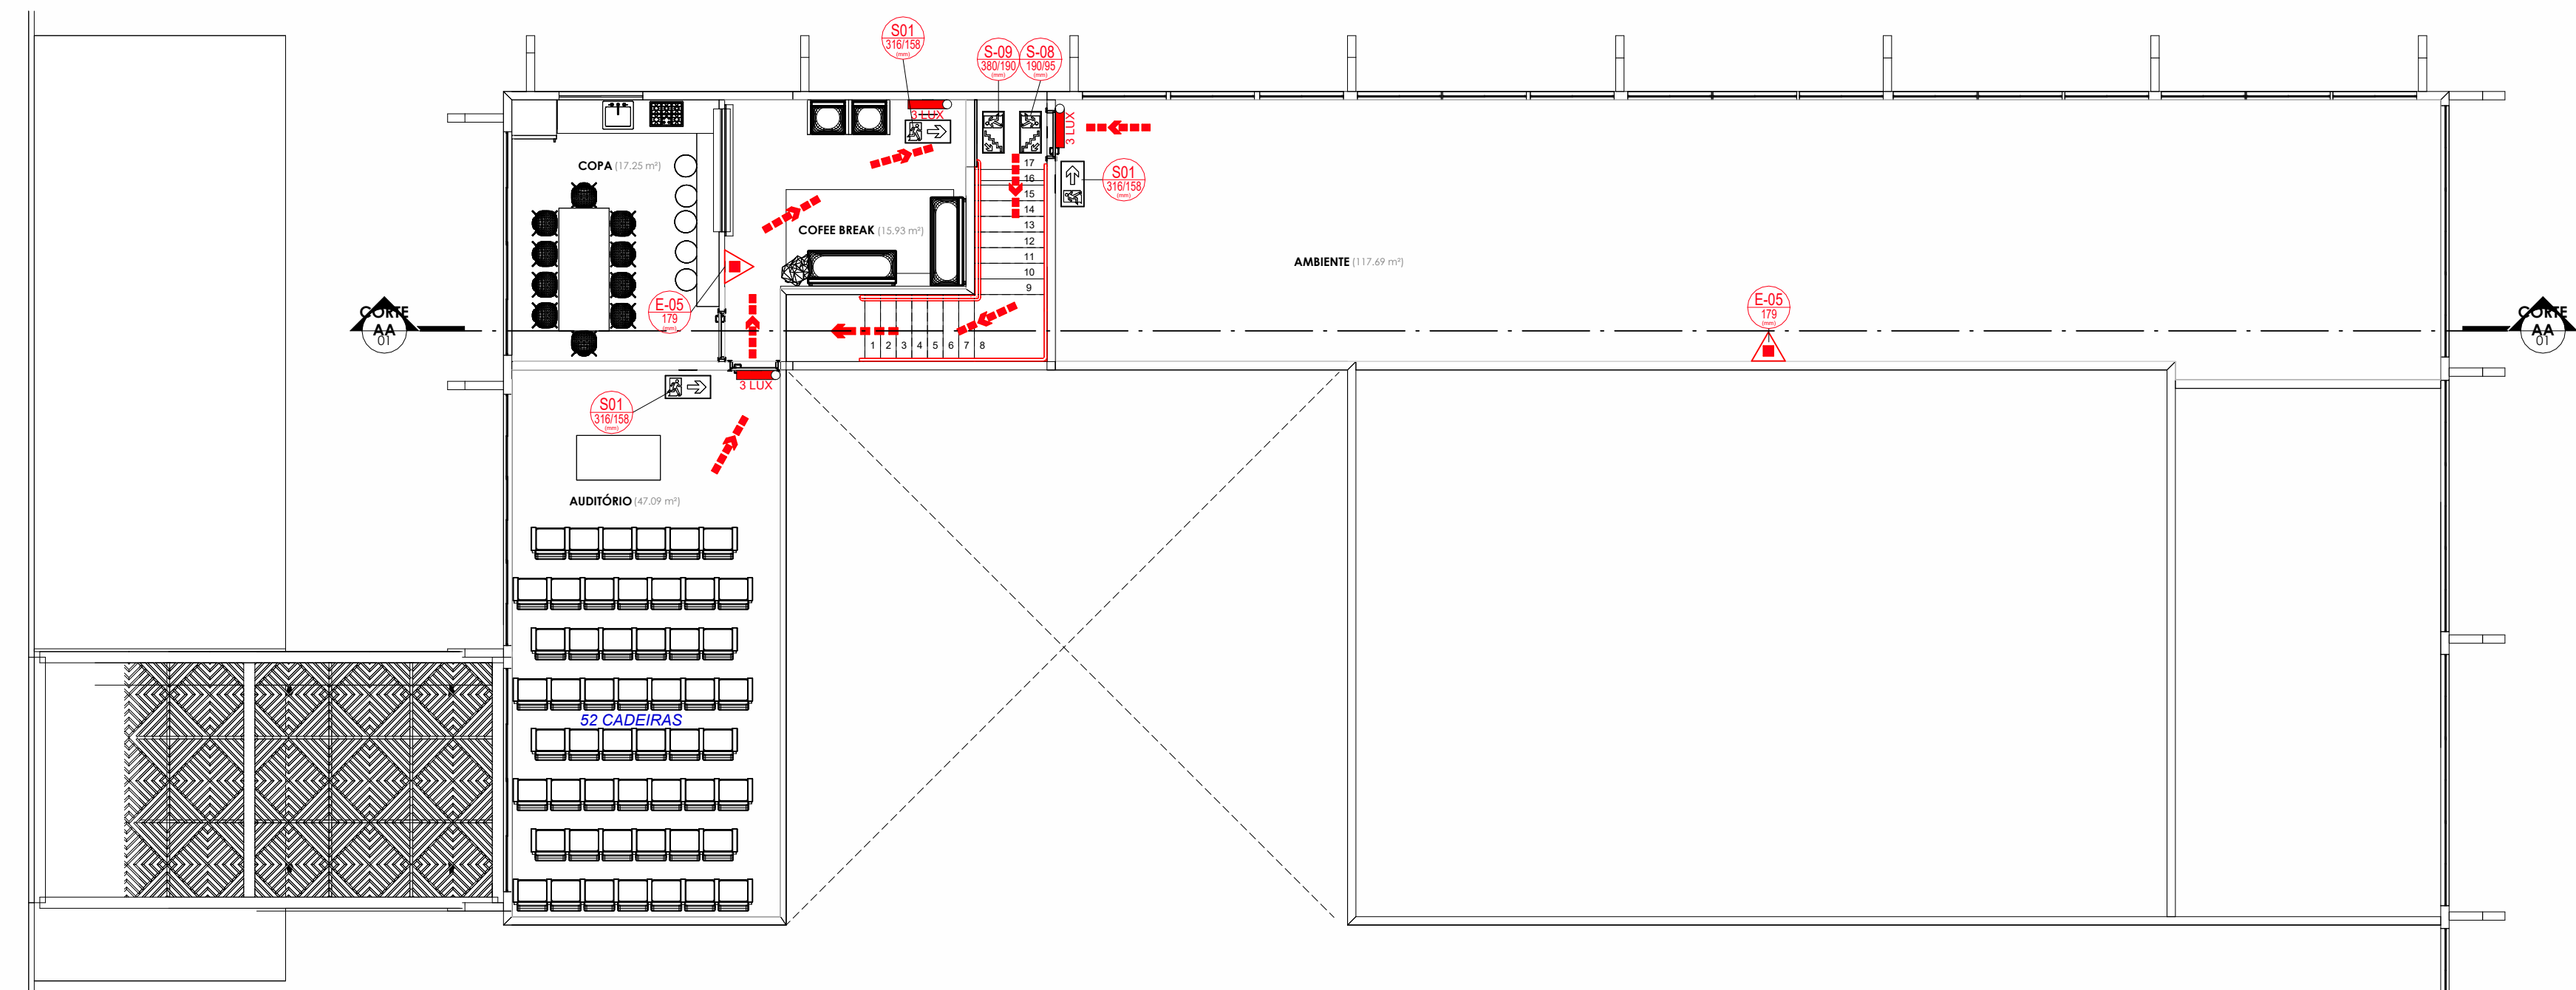

2 **1º PAV. - PCI**
1 : 100

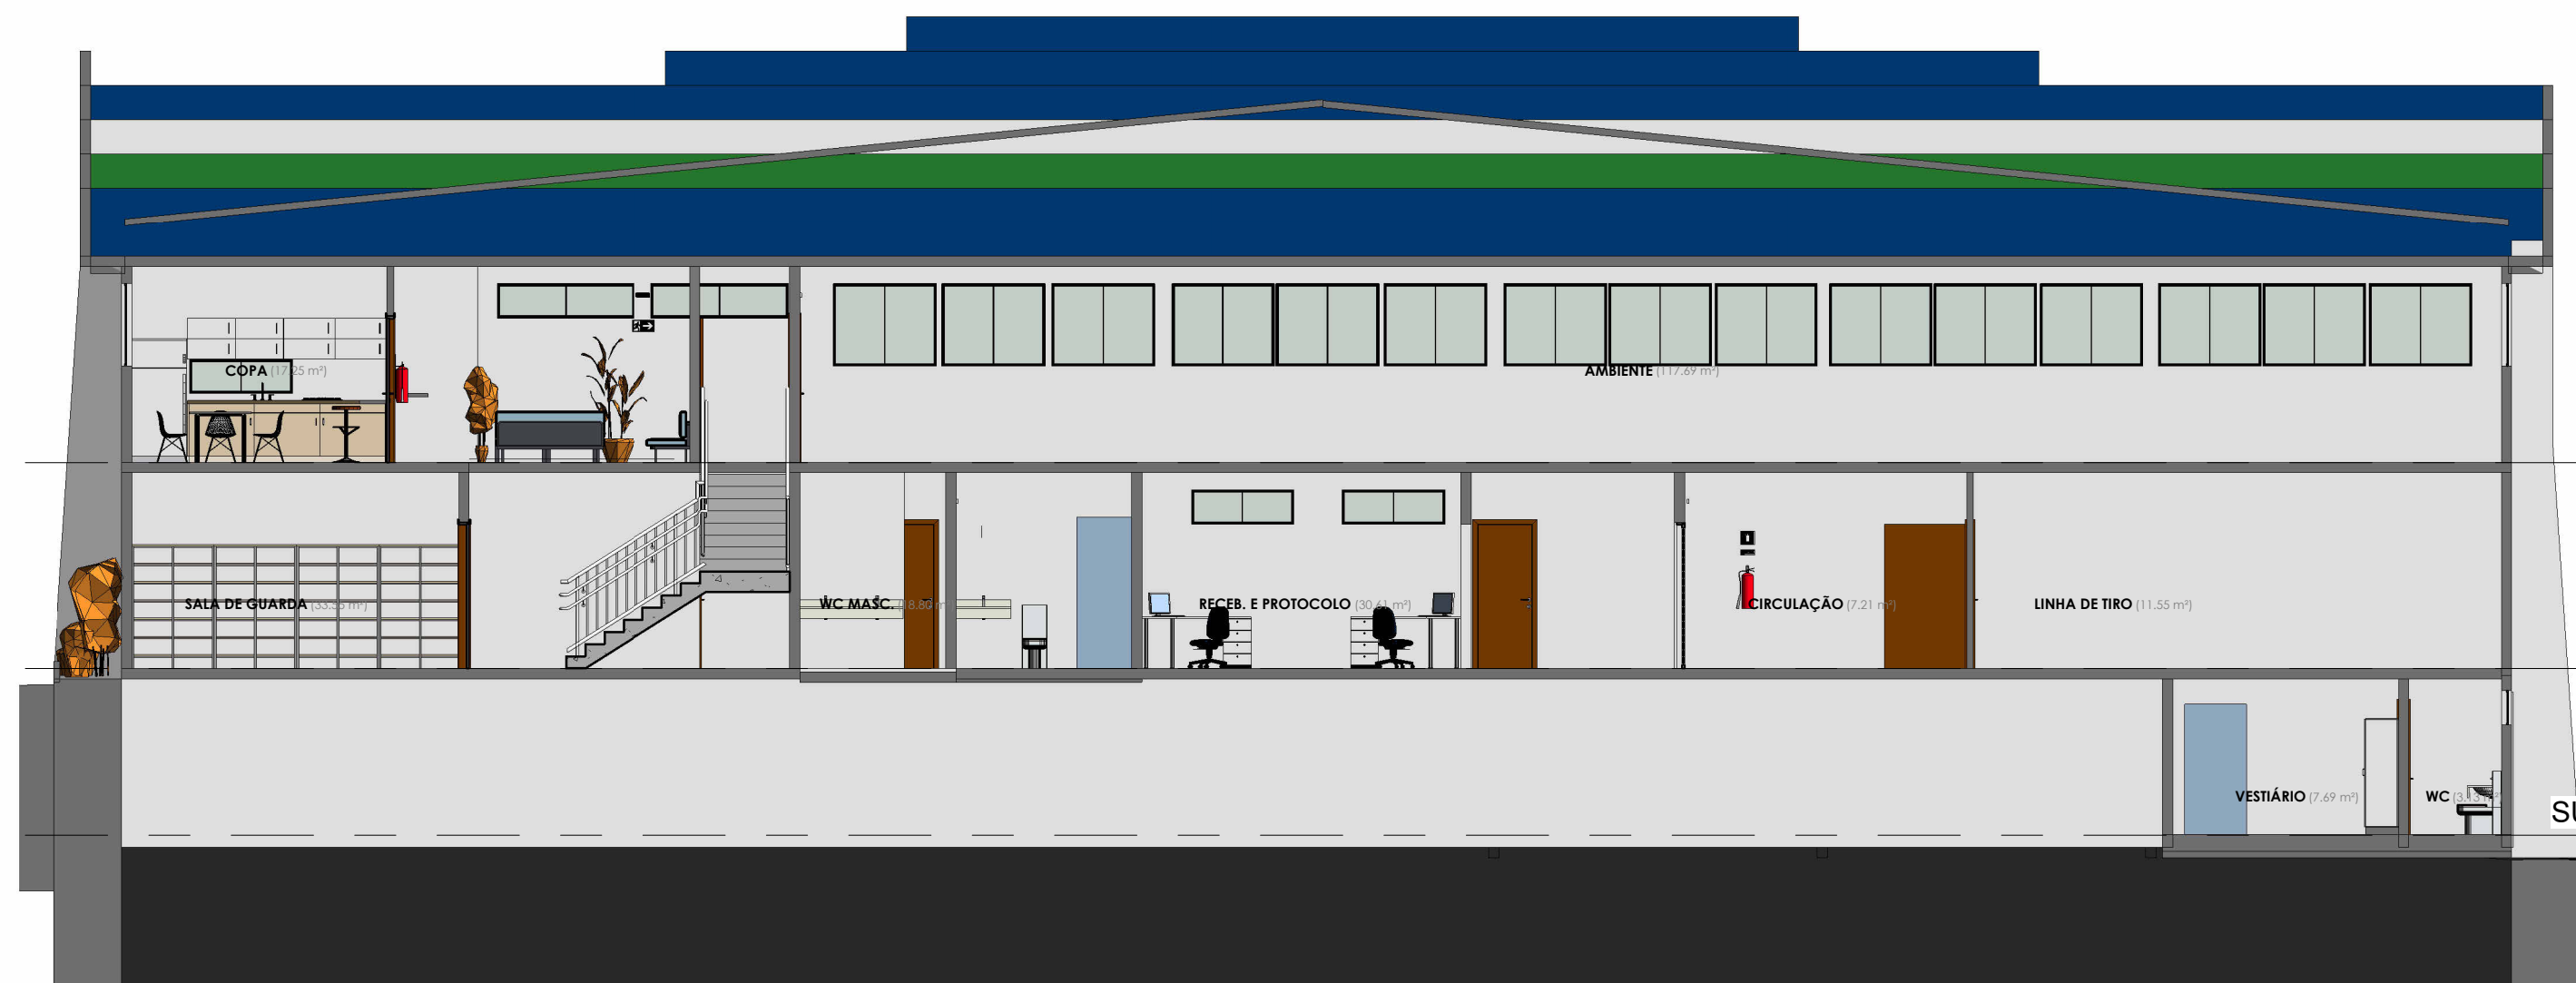

A **CORTE AA**
1 : 100

LEGENDA	
---	FINAL DA ROTA DE FUGA
---	ROTA DE FUGA

TABELA DE ÁREA ÚTIL	
Nome	Área
SALA DE ACESSO	23 m²
SALA 2	23 m²
SALA DE GUARDA	34 m²
WC MASC.	19 m²
RECEB. E PROTOCOLO	31 m²
SALA CHEFIA	8 m²
LIMPEZA ARMAMENTO	12 m²
MANUTENÇÃO	24 m²
LINHA DE TIRO	12 m²

TABELA DE ÁREA ÚTIL	
Nome	Área
CIRCULAÇÃO	7 m²
AUDITÓRIO	47 m²
COPA	17 m²
COFEE BREAK	16 m²
AMBIENTE	118 m²
ACADEMIA	46 m²
VESTIÁRIO	8 m²
WC	3 m²
DORMITÓRIO	11 m²

Símbolos - Tabela Geral		
Imagem	#	SL_Descrição
	6	Extintor portátil - Carga de pó ABC
	11	Ponto de iluminação de emergência de 3 lux

Placas - Equipamentos		
Fig.	Código	Tamanho
	E-05	179

Placas - Orientação		
Figura	Código	Tamanho
	S-01	316/158
	S-02	316/158
	S-08	190/95
	S-09	380/190
	S-12	380/190

TABELA DE REVISÕES			
REV.	DESCRIÇÃO	DATA	RESPONSÁVEL
1	EMIÇÃO INICIAL PPCI	14/09/2026	EDSON
2	REVISÃO GERAL, RETIRADA DE ITENS DESNECESSÁRIOS	17/09/2026	

APROVAÇÃO:

PROJETO DE COMBATE AO INCÊNDIO

POLÍCIA MILITAR DO ESTADO DE GOIÁS

Endereço: RUA 115, Nº4, SETOR SUL - GOIÂNIA - GO - CEP: 74.085-328

EDIFICAÇÃO INSTITUCIONAL: CALT
2 PAVIMENTOS

Proprietário	POLÍCIA MILITAR DO ESTADO DE GOIÁS CNPJ: 01.408.671/0001-73
Autor do projeto	EDSON HUGO RIBEIRO FILHO CAU: A144460-3
Responsável Técnico	

LOGOMARCA:	FOLHA:	01/01
	Planta Baixa - PPCI	
CONTEÚDO:	ÁREA DO TERRENO ORIGINAL	FOLHA:
PLANTA TERREO, 1º PAV., SUBSOLO	0 m²	
CORTE AA	ÁREA TOTAL DA CONSTRUÇÃO	
	1050 m²	
	ÍNDICE PAISAGÍSTICO	
	0.00%	
	ARQUIVO	DATA:
	PPCI_PMOGO_CALTI_REFORMA	17/09/2026 18:42:20
	DESENHO	ESCALA:
	EDSON	Como indicada