


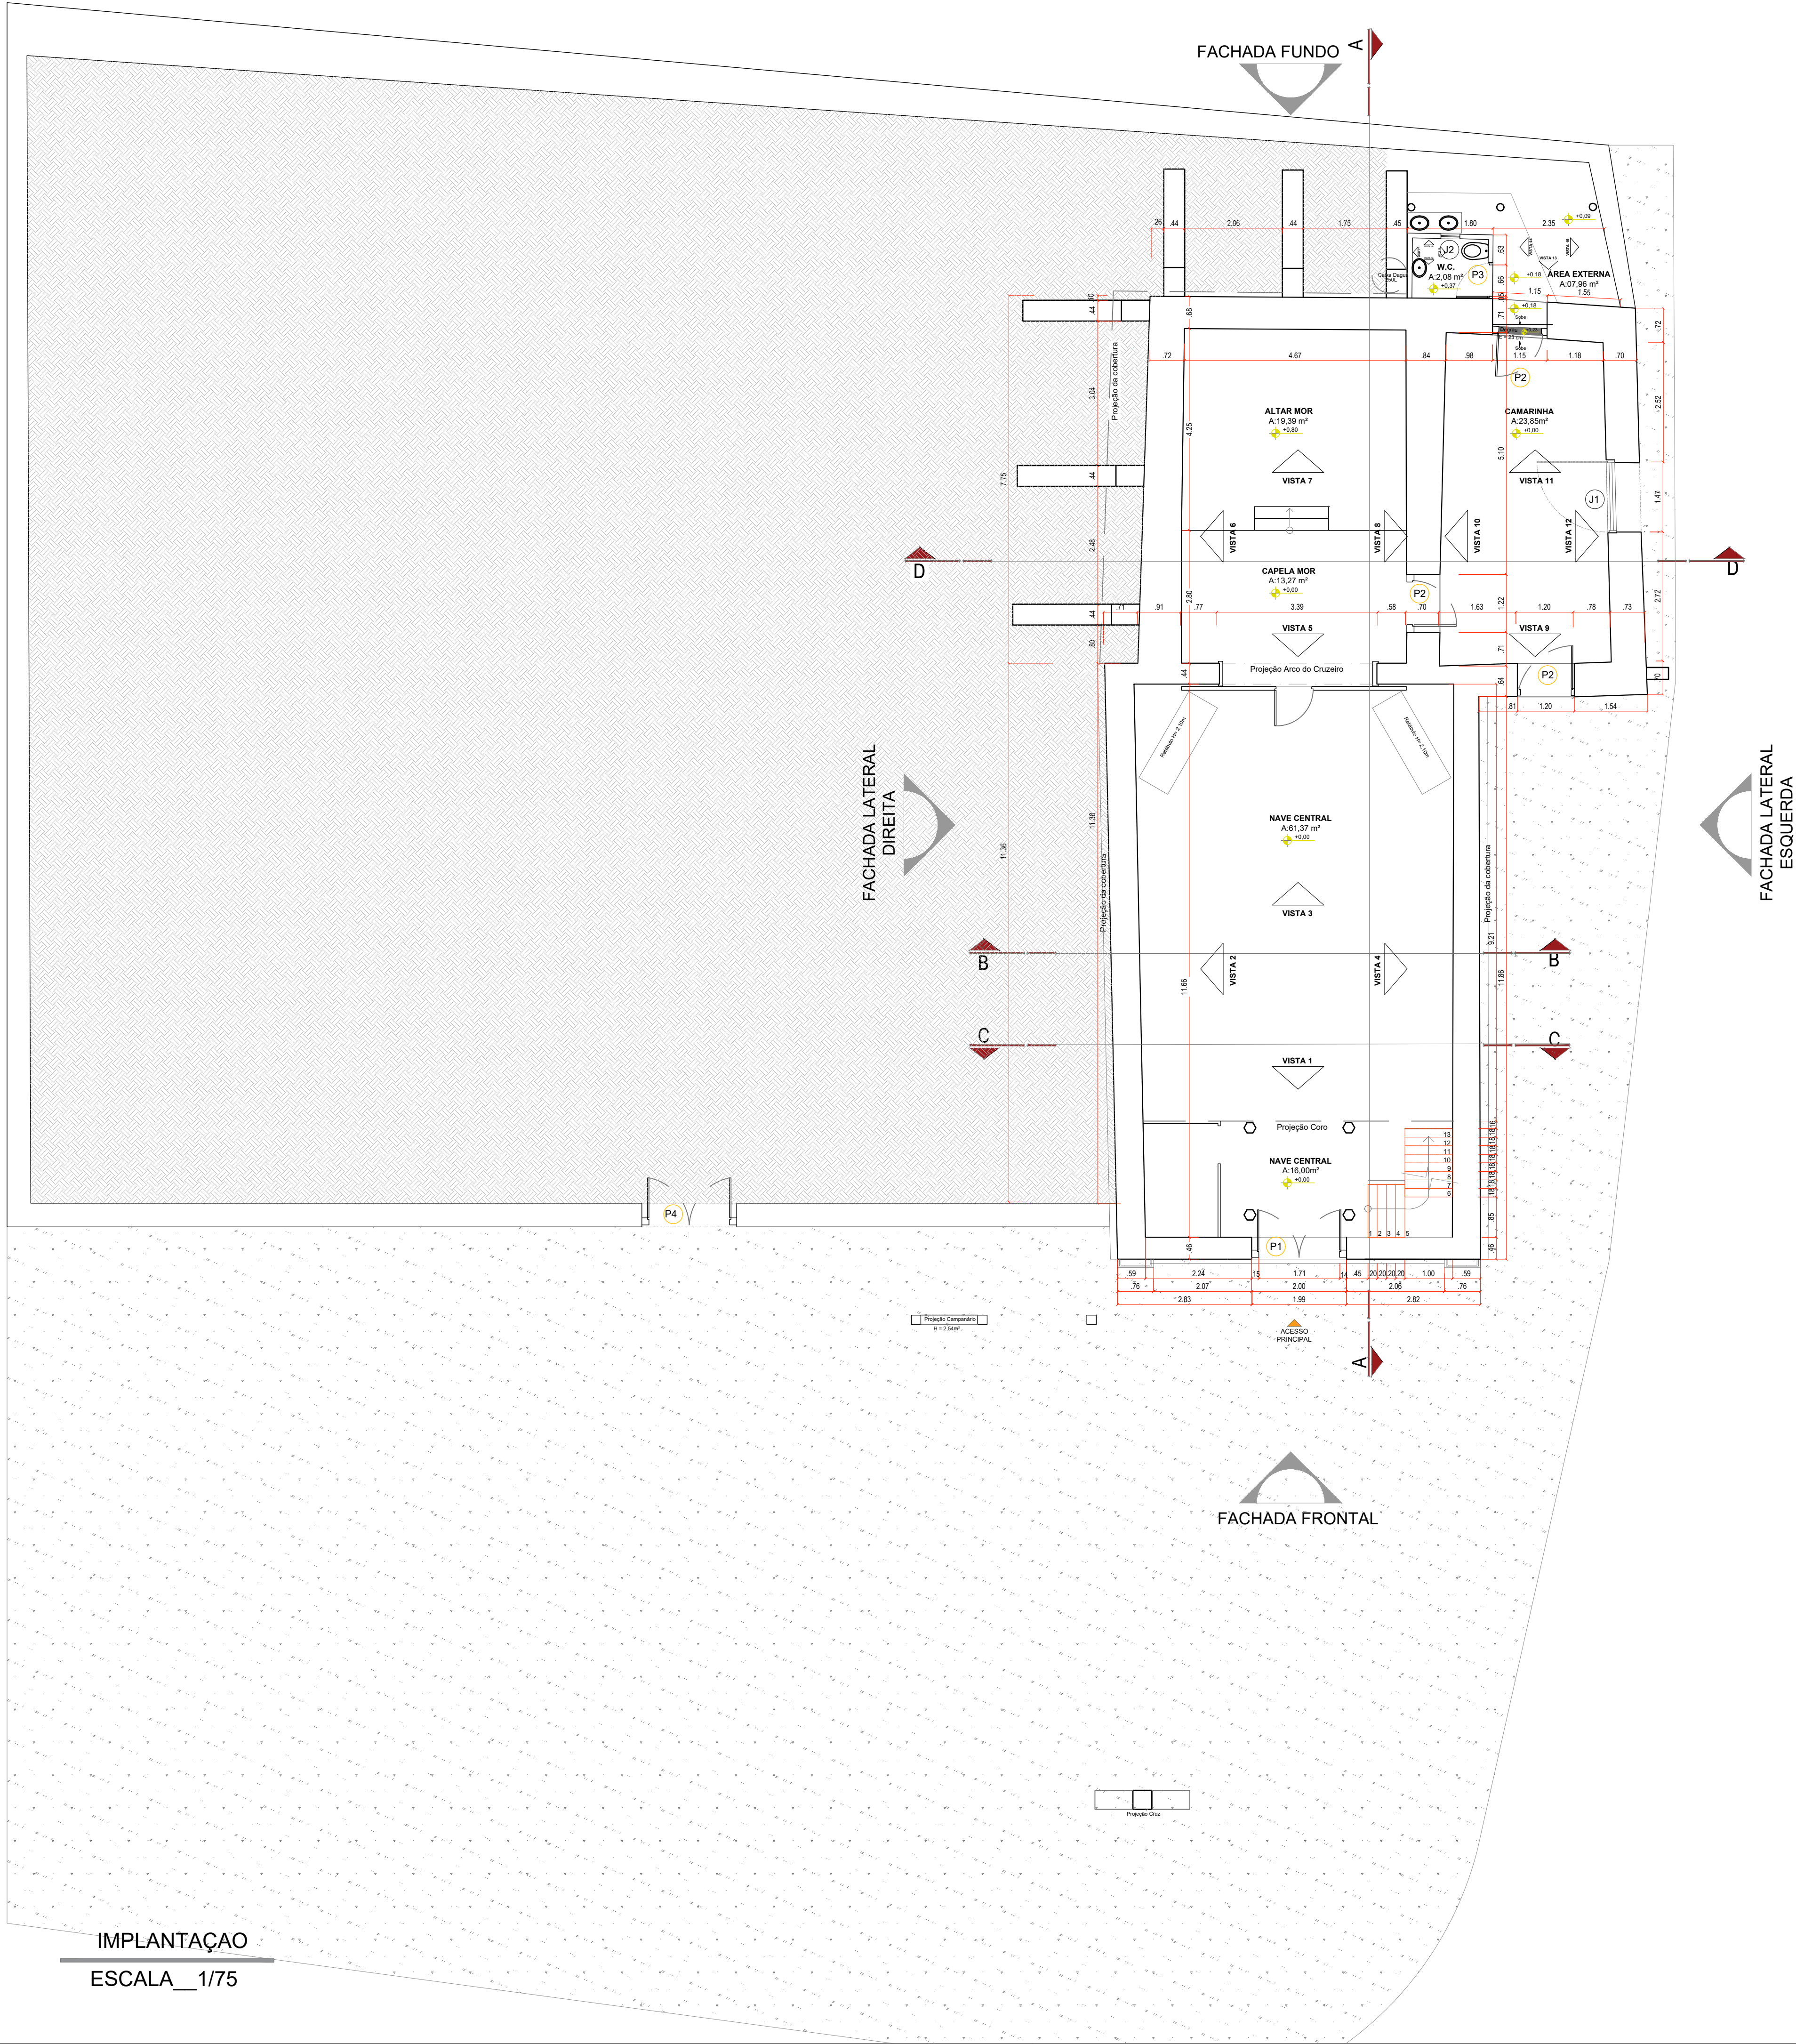


IMPLANTAÇÃO
ESCALA_1/75

PROJETO DE RESTAURAÇÃO
IGREJA NOSSA SENHORA DO ROSÁRIO BUENOLÂNDIA - GO

ENDEREÇO: Acesso pela GO-070, 13km a NO, Distrito de Buenolândia-Goiás.

Carimbos:

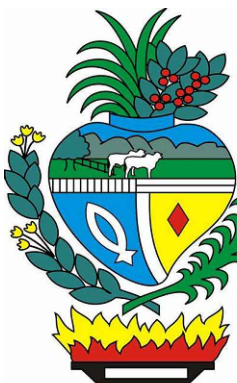

Assinaturas:

Proprietário: Estado de Goiás

Autor(es) do projeto: Maria Eugênia Uzeda Peixoto
CAU A153351-8

Maria Eugênia Uzeda Peixoto
CAU A153351-8

Colaborador(es): Maria Eugênia Peixoto

TIPO: Projeto Arquitetônico - Patrimônio Cultural

ETAPA: LEVANTAMENTO

CONTEÚDO: IMPLANTAÇÃO

ÁREA PRV. TERREJO
189,90 m²

ÁREA PRV. SUPERIOR
16,40 m²


ÁREA TOTAL CONSTRUÍDA
189,90 m²

REVISÃO: 01


DATA: JUNHO/2025

DESENHO: Maria Eugênia Peixoto

01/05

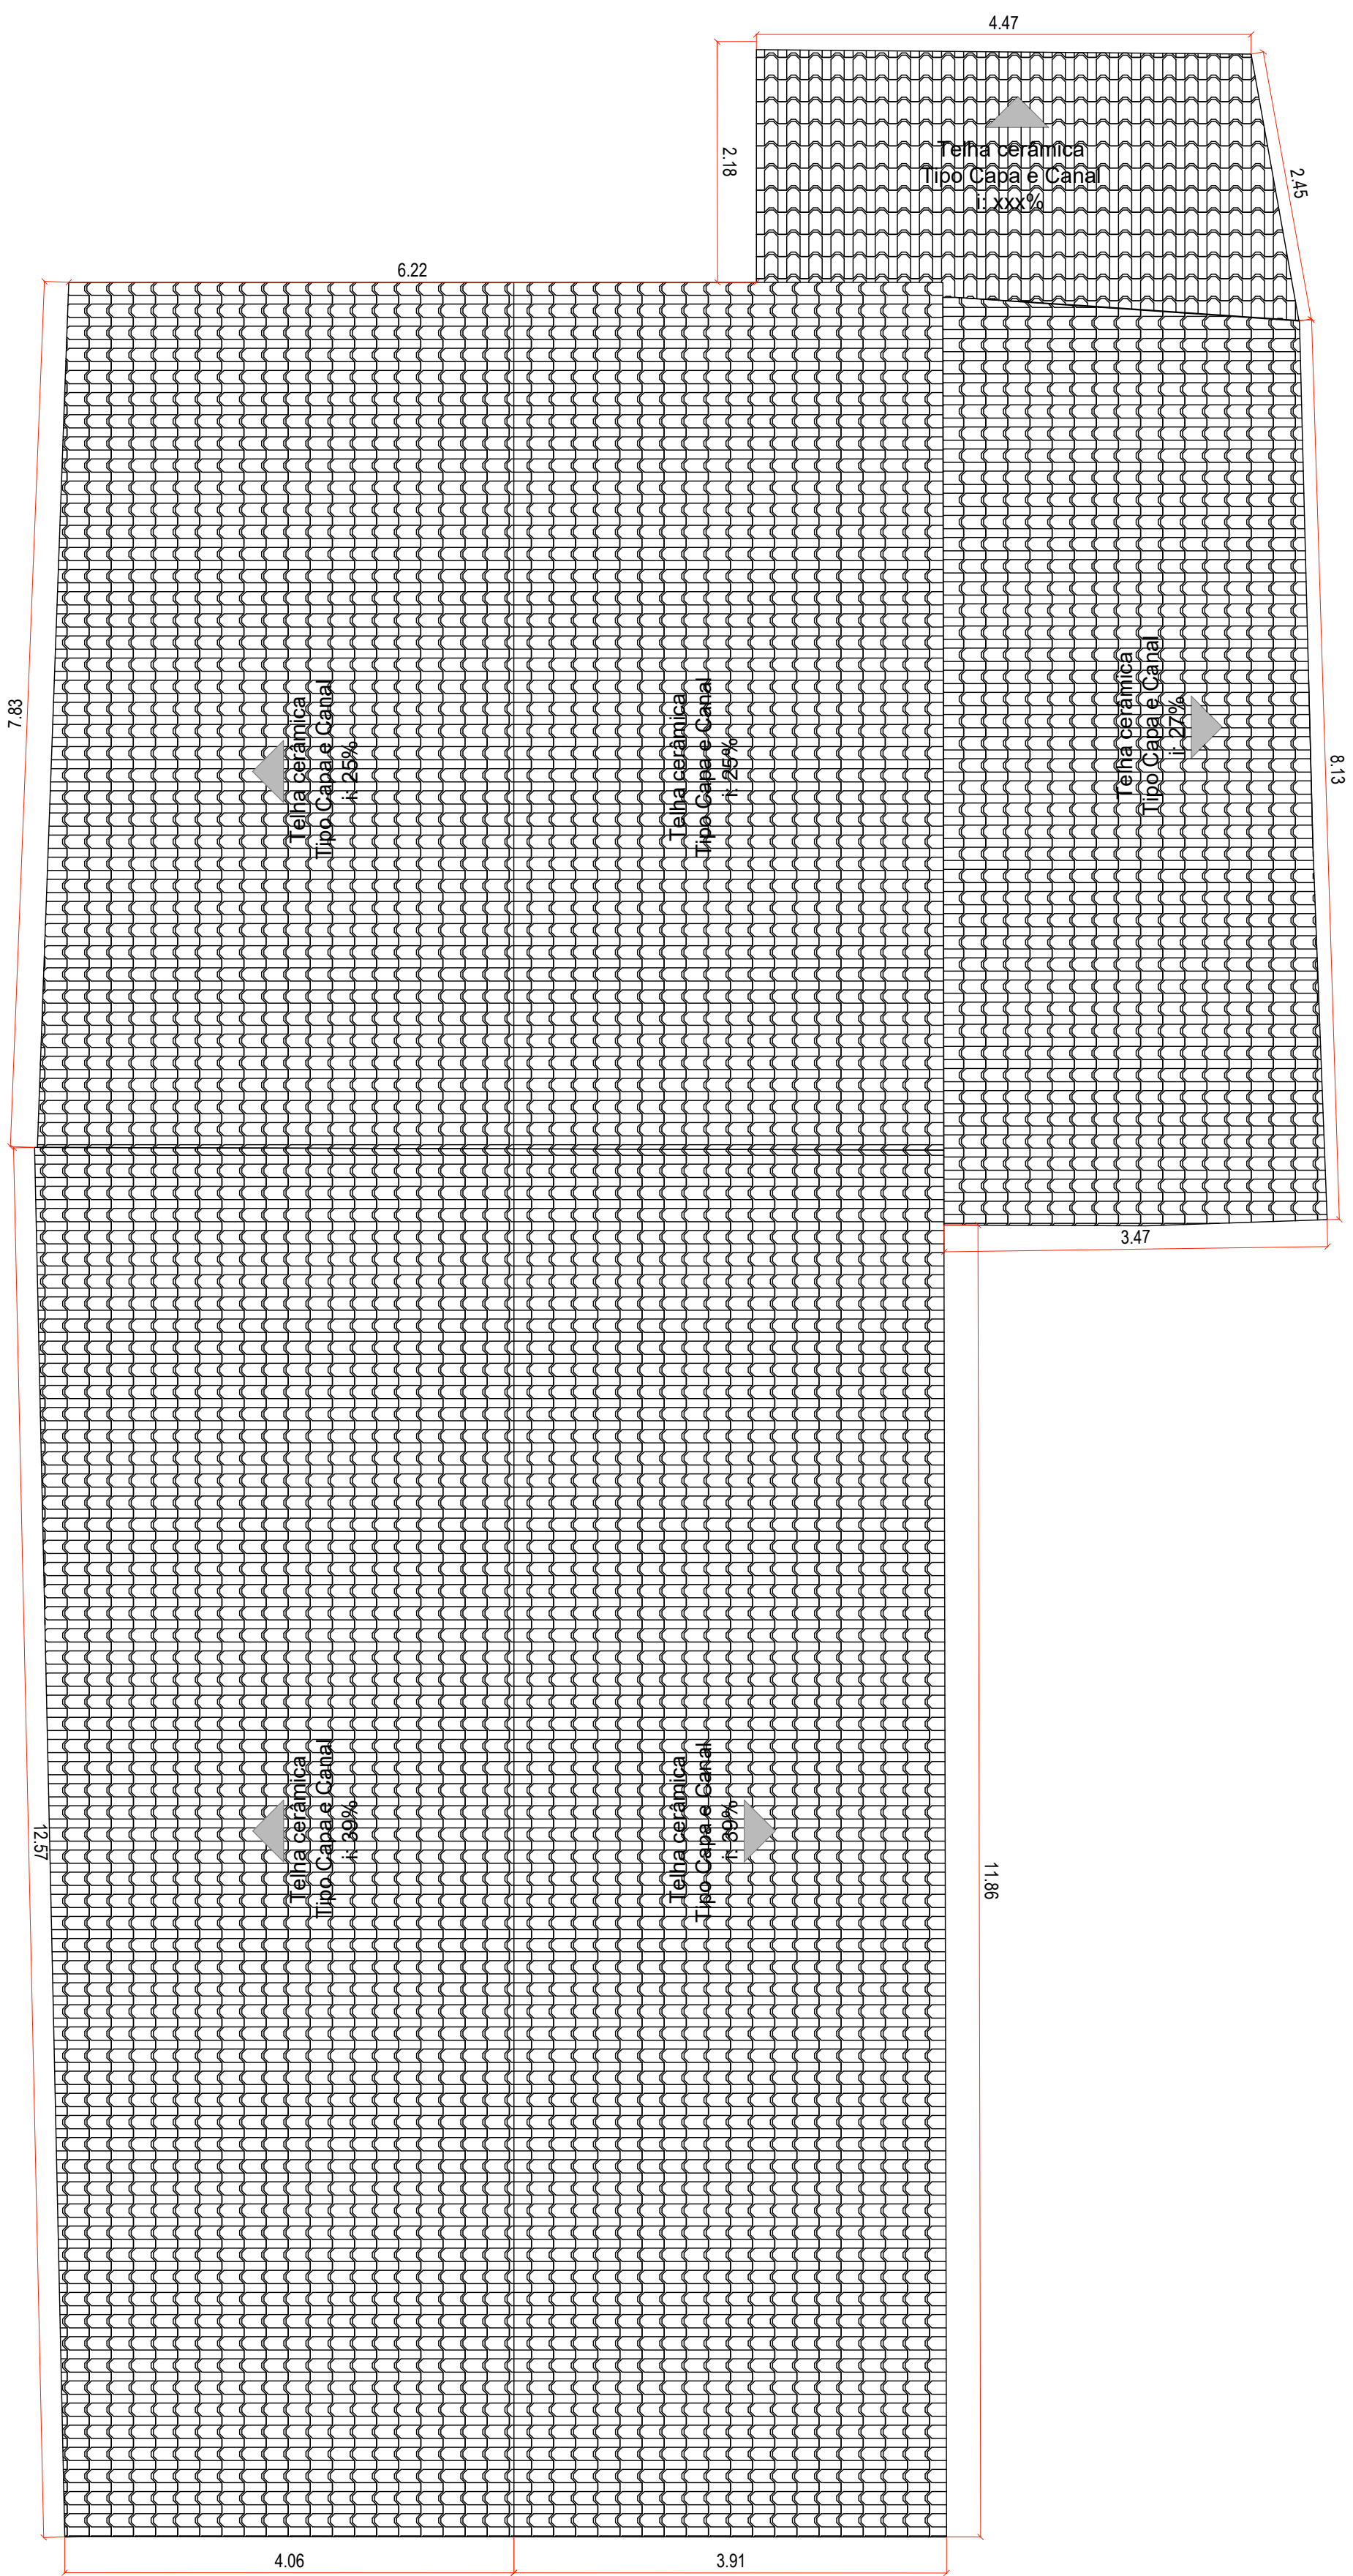

LEV. - PLANTA COBERTURA
ESCALA__1/50

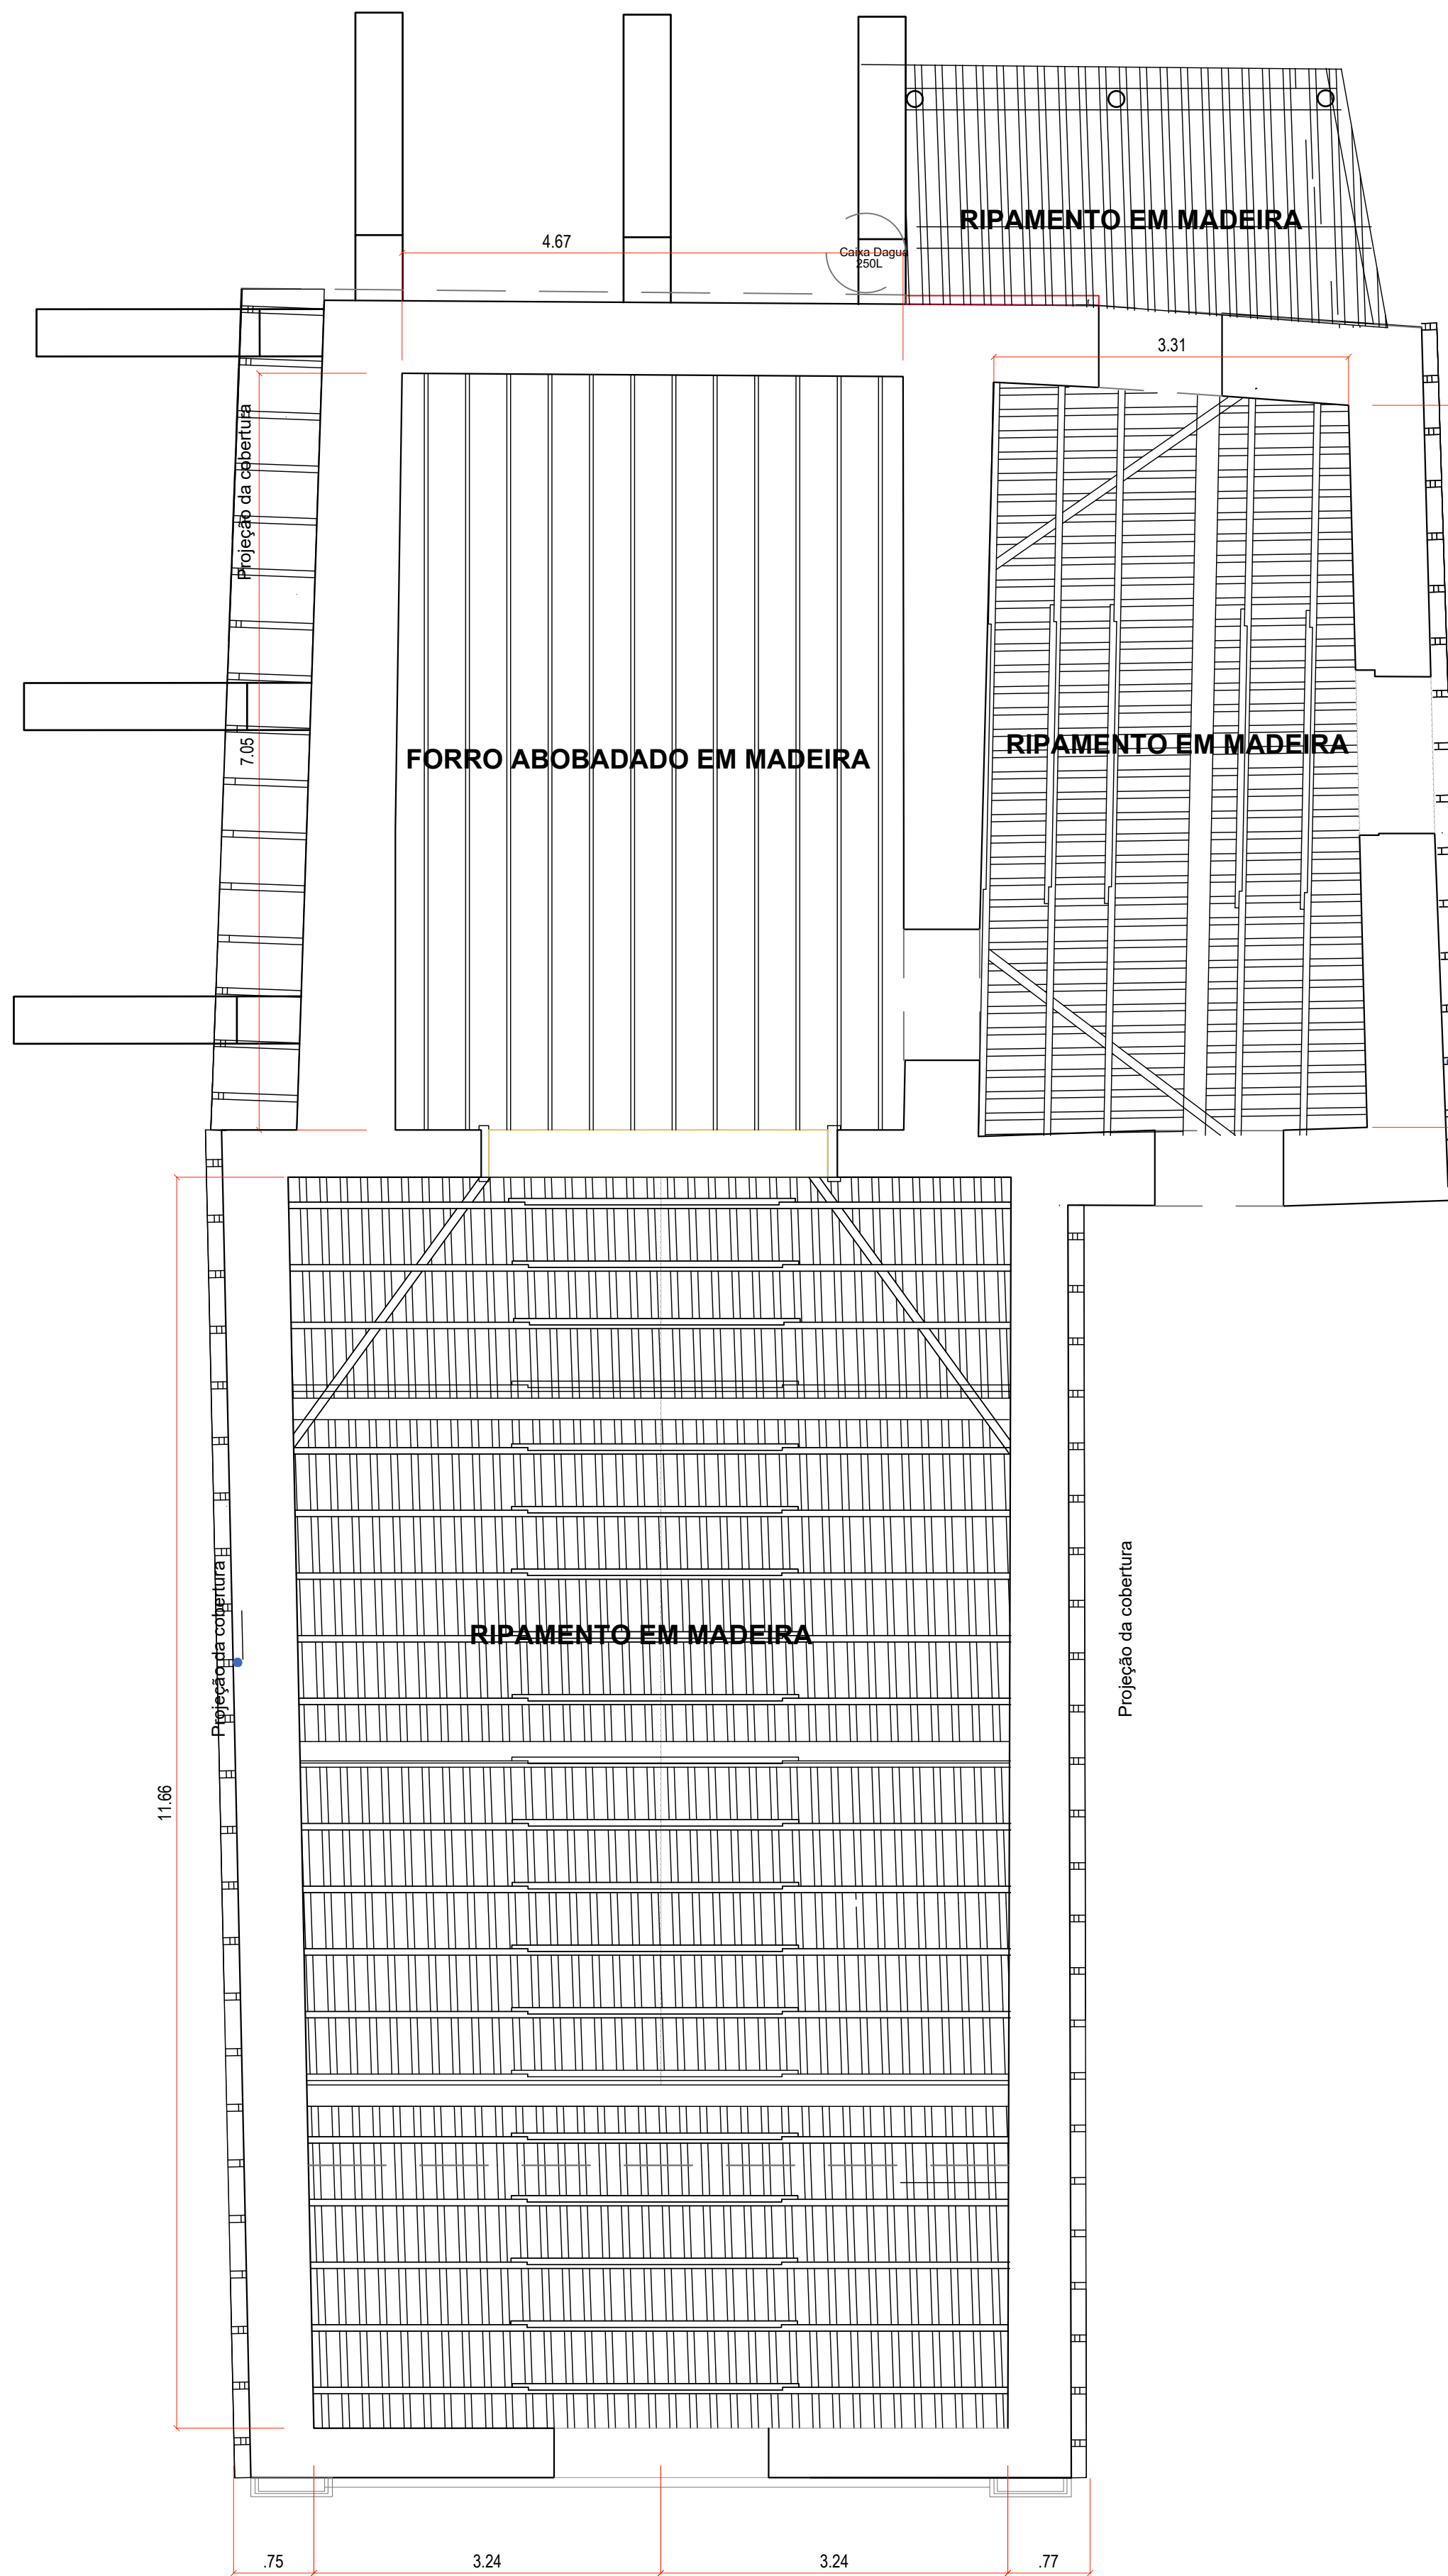

LEV. - PLANTA FORRO
ESCALA__1/50

PROJETO DE RESTAURAÇÃO

IGREJA NOSSA SENHORA DO ROSÁRIO BUENOLÂNDIA - GO

ENDEREÇO: Acesso pela GO-070, 13km a NO, Distrito de Buenolândia-Goiás.

Carimbos:

Assinaturas:

Proprietário: Estado de Goiás

Autor(es) do projeto: Maria Eugênia Uzeda Peixoto
CAU A153354-8

Maria Eugênia Uzeda Peixoto
CAU A153351-8

Colaborador(es): Maria Eugênia Peixoto

TIPO:
Projeto Arquitetônico - Patrimônio Cultural

ETAPA:
LEVANTAMENTO

CONTOUR:
PLANTA COBERTURA
PLANTA FORRO

ÁREA PAV. TERREDO
189,90 m²

ÁREA PAV. SUPERIOR
16,40 m²


ÁREA TOTAL CONSTRUÍDA
189,90 m²

REVISÃO:
R01


DATA:
JUNHO/2025

DESENHO:
Maria Eugênia Peixoto


PROJETO:
02/05

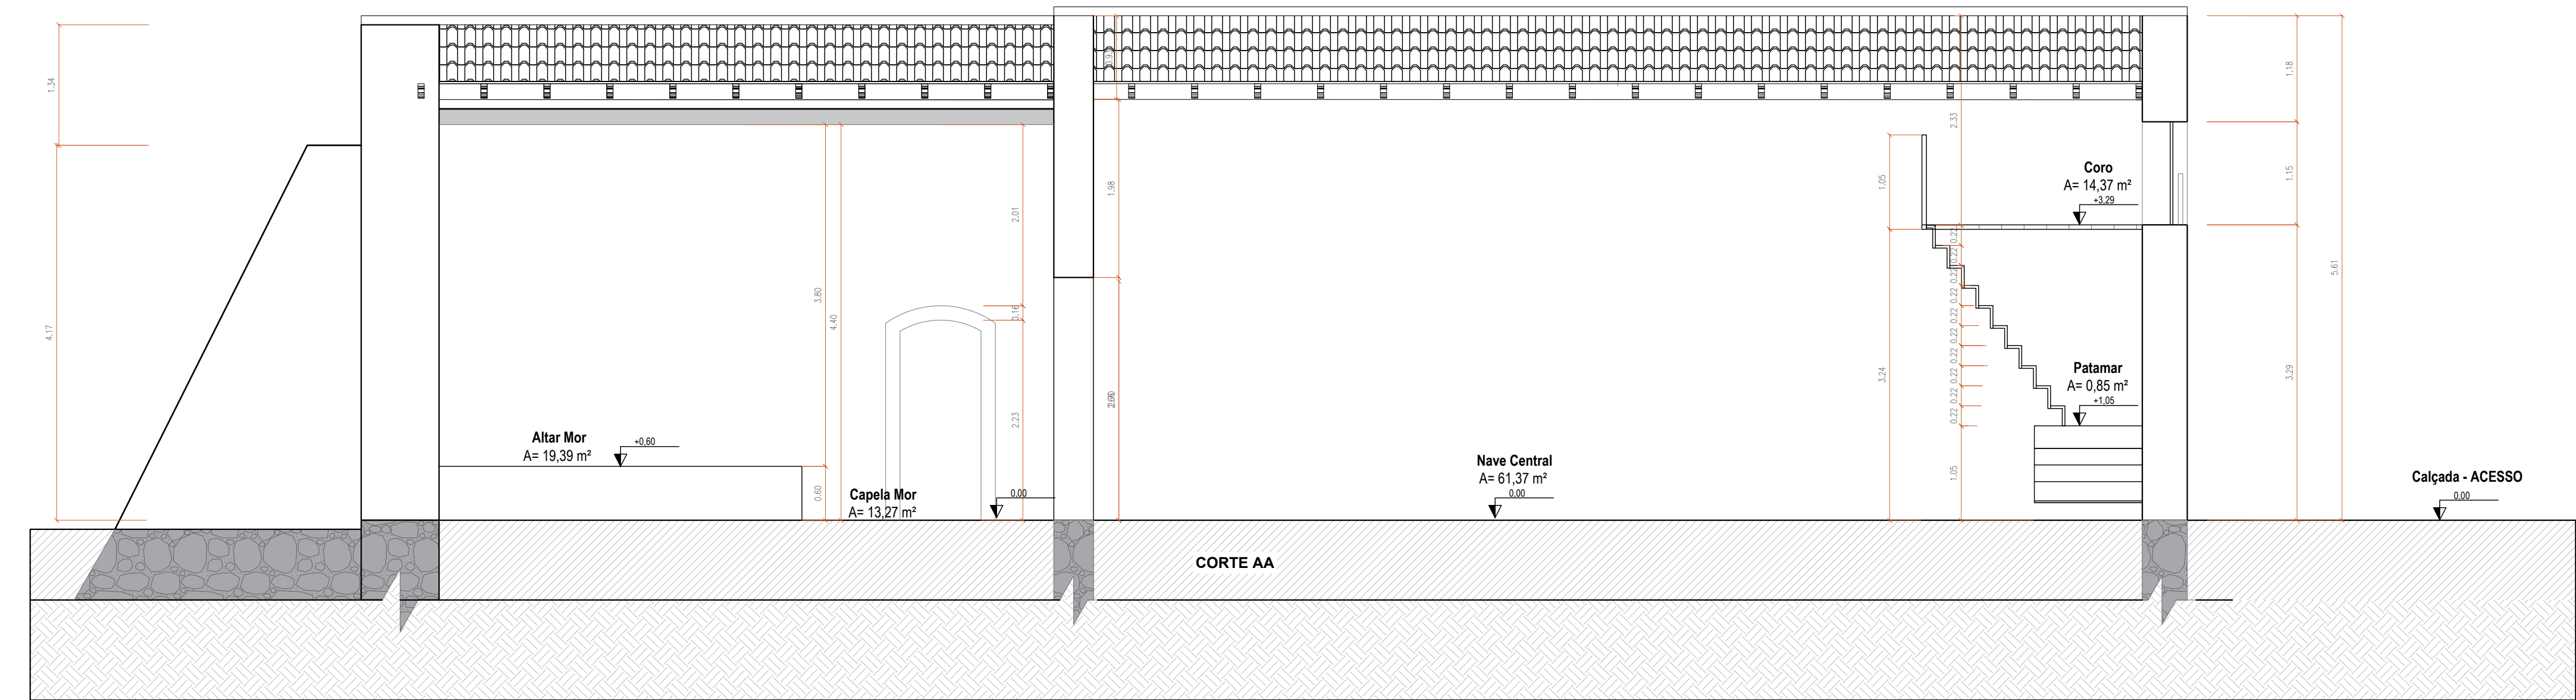


CORTE AA
ESCALA_ 1/50

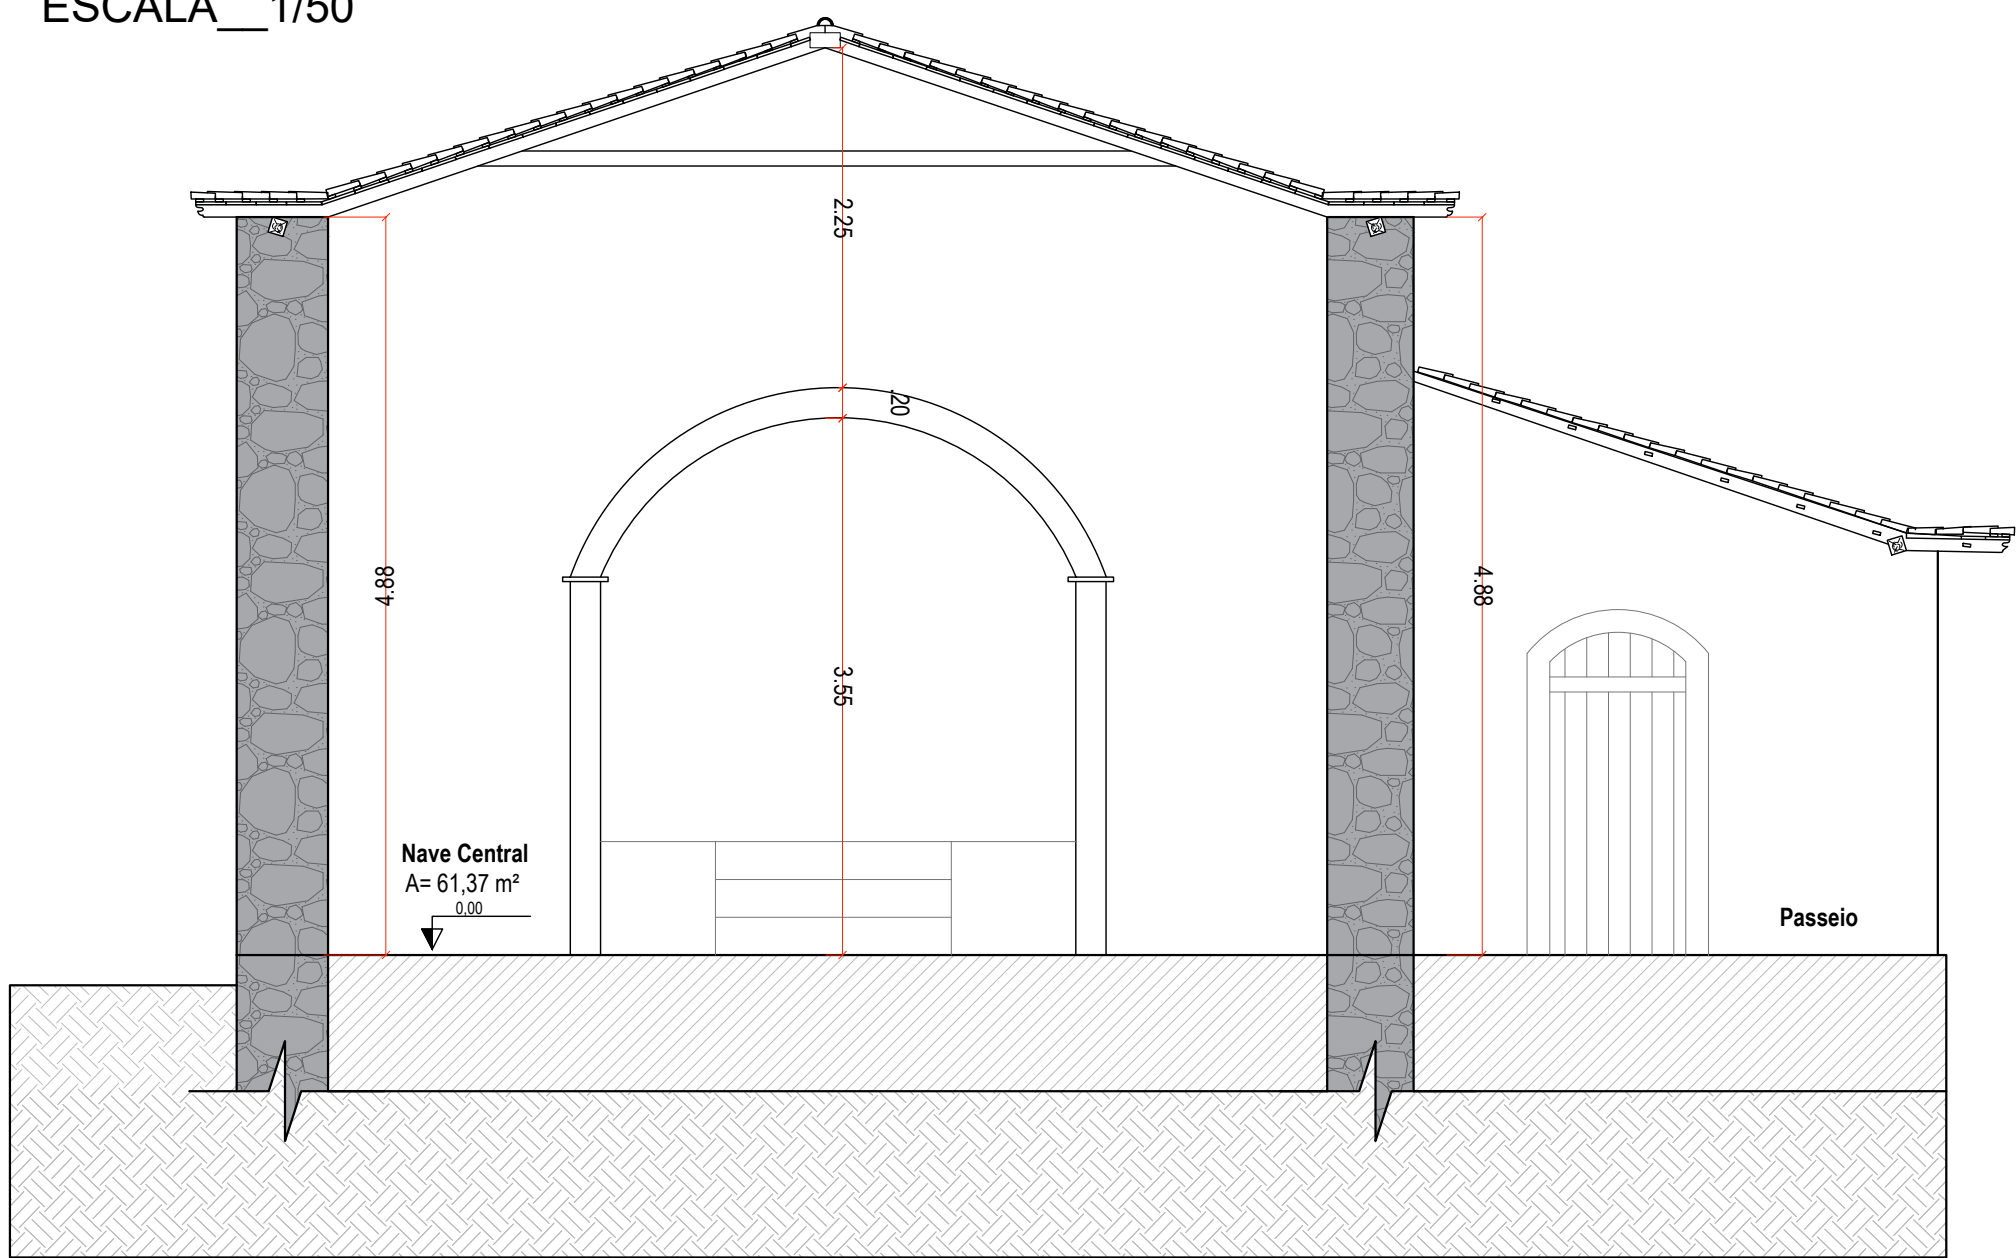

CORTE BB
ESCALA_ 1/50

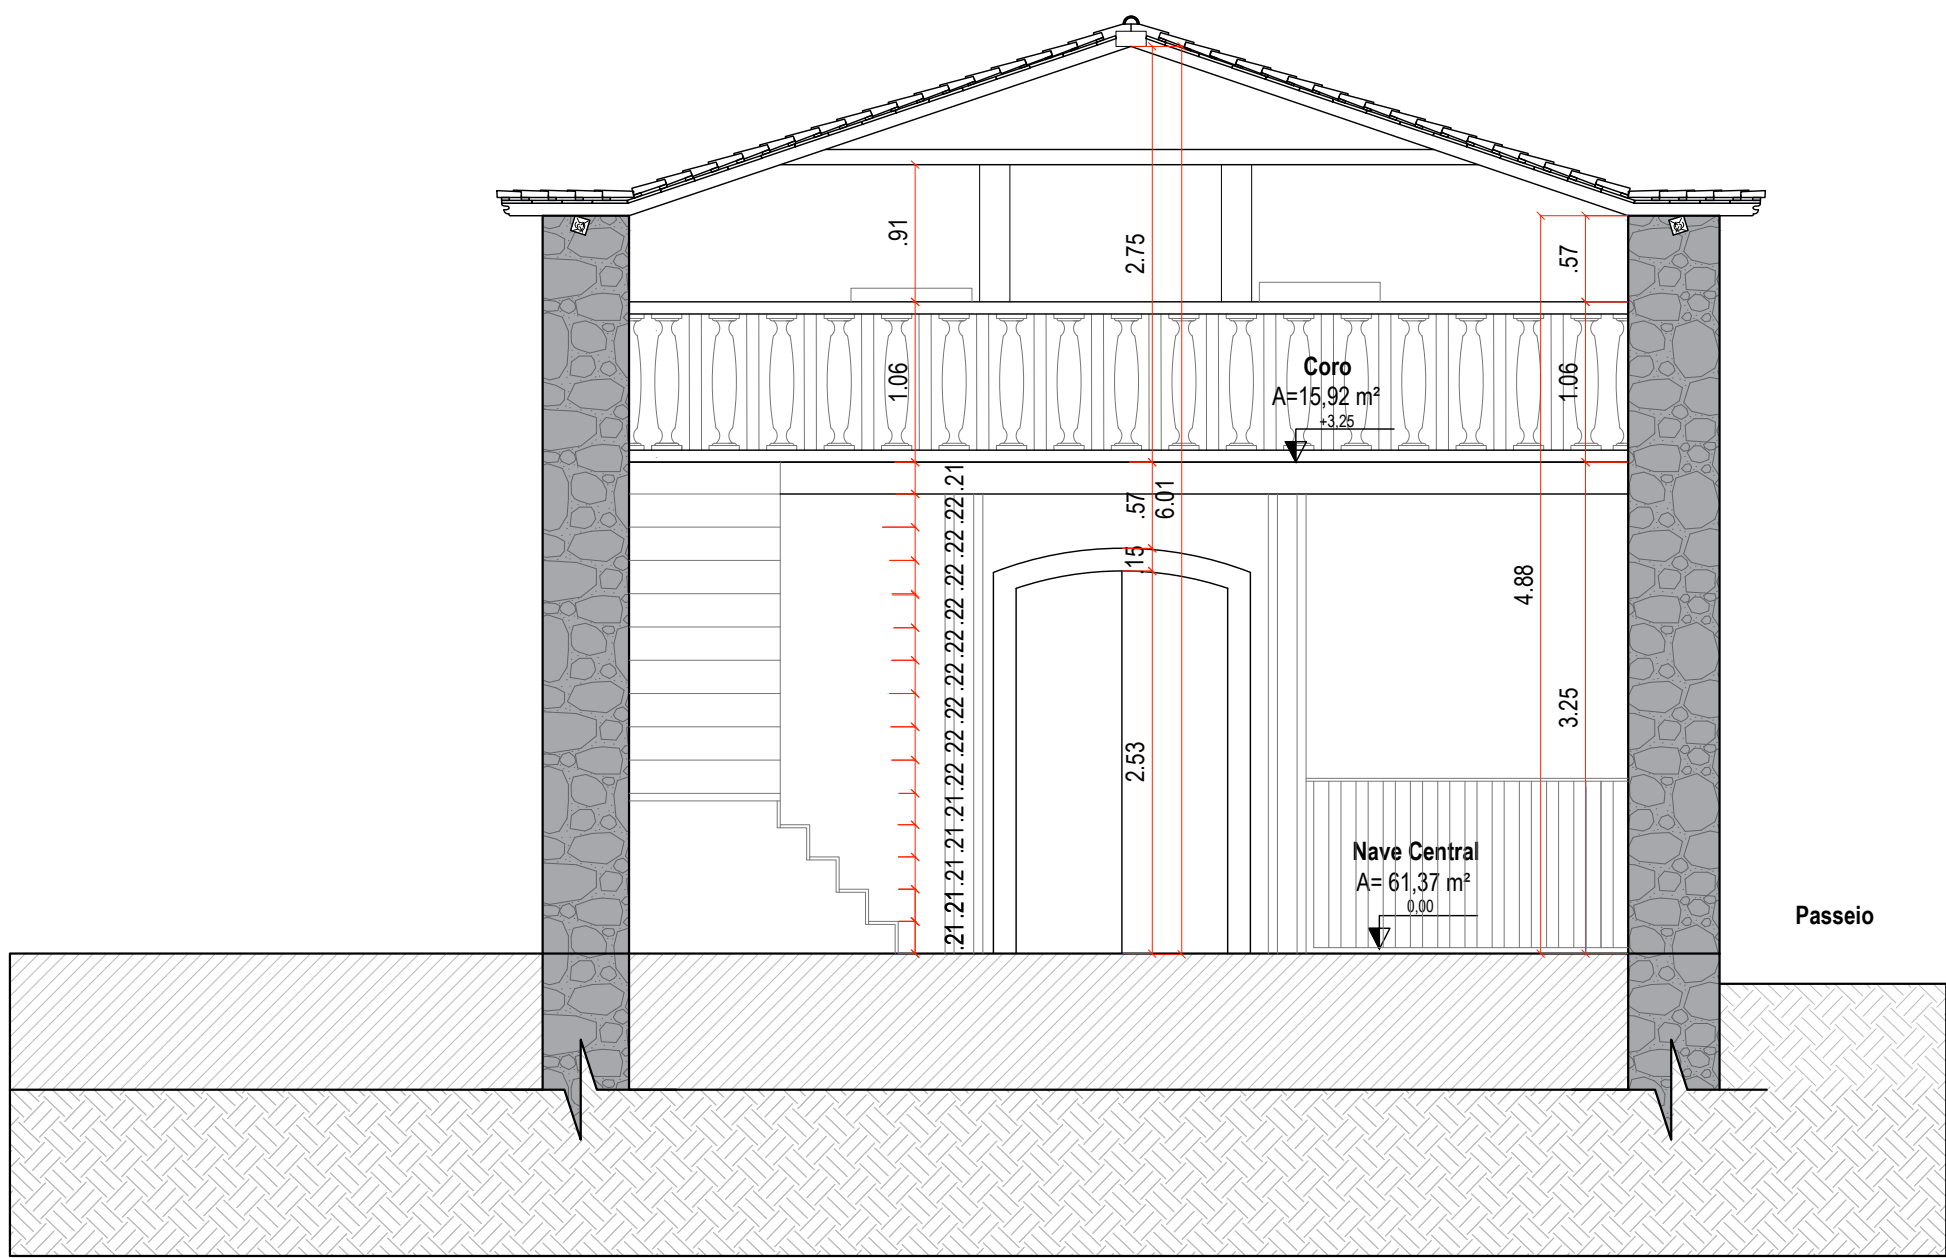

CORTE CC
ESCALA_ 1/50

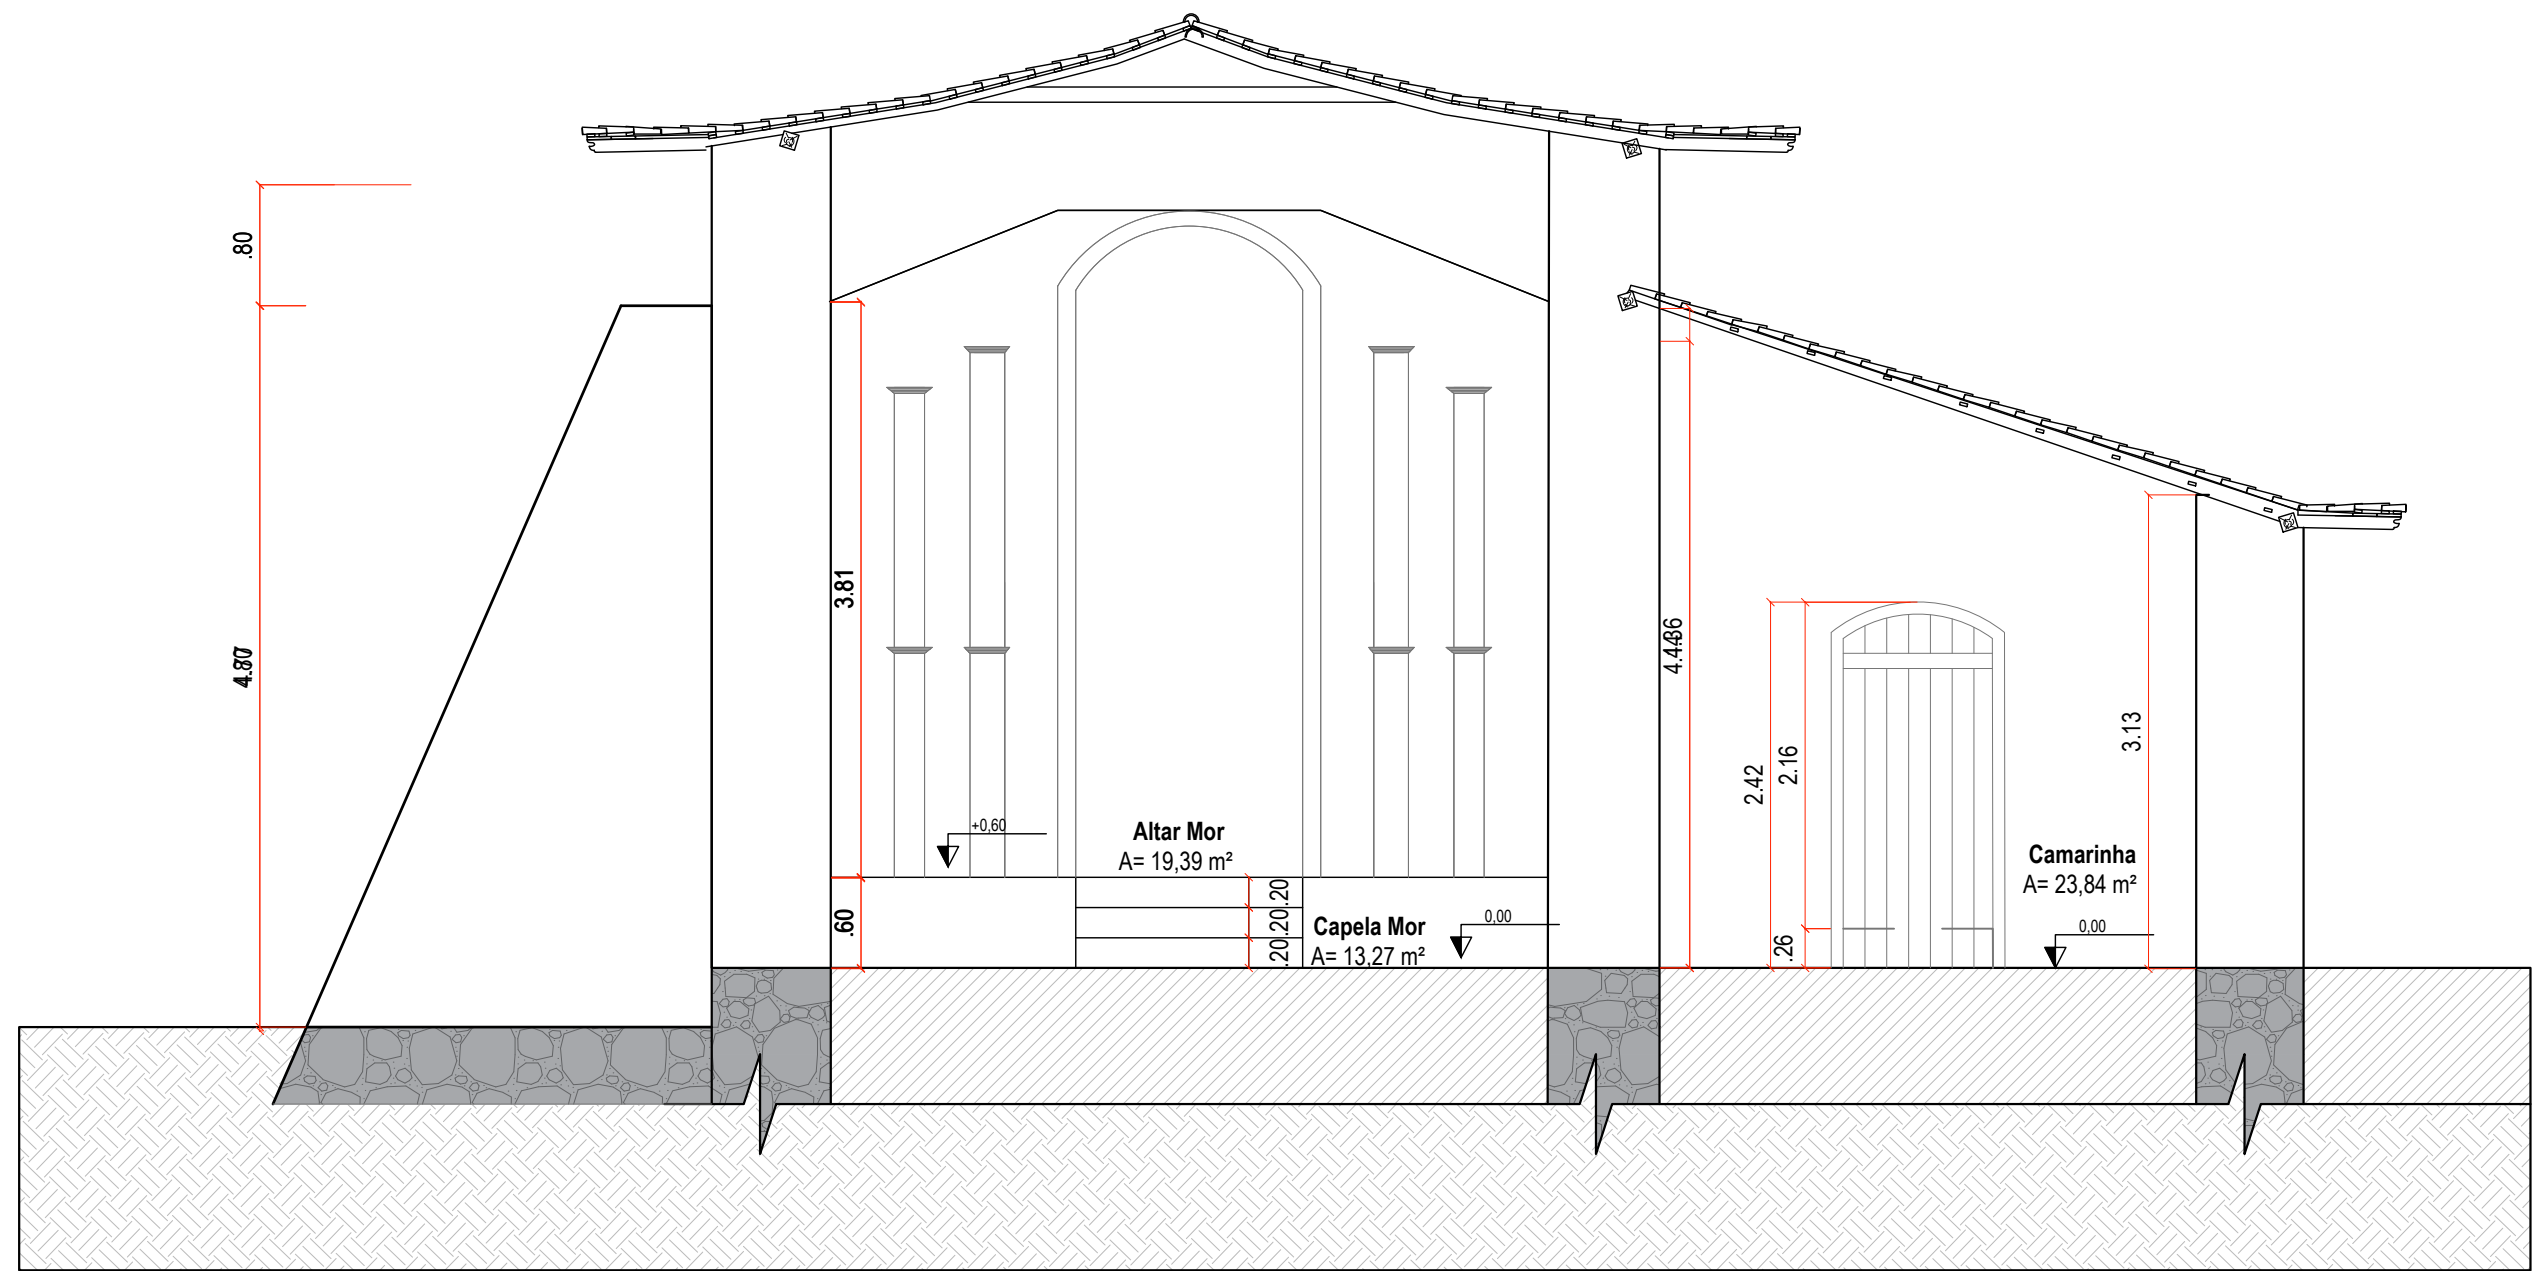

CORTE DD
ESCALA_ 1/50

PROJETO DE RESTAURAÇÃO
IGREJA NOSSA SENHORA DO ROSÁRIO BUENOLÂNDIA - GO
ENDEREÇO: Acesso pela GO-070, 13km a NO, Distrito de Buenolândia-Goiás.

Carimbos:

Assinaturas:


Proprietário: Estado de Goiás

Autor(es) do projeto: Maria Eugênia Uzeda Peixoto
CAU A153351-8


Maria Eugênia Uzeda Peixoto
CAU A153351-8

Colaborador(es): Maria Eugênia Peixoto


TIPO: Projeto Arquitetônico - Patrimônio Cultural	PROJETO:
ETAPA: LEVANTAMENTO	REVISÃO:
CORTES	DATA:
ÁREA PAV. TERREIRO 189,90m²	REVISÃO: 01
ÁREA PAV. SUPERIOR 16,40 m²	DATA: JUNHO/2025
ÁREA TOTAL CONSTRUÍDA 189,90 m²	DESENHO: Maria Eugênia Peixoto

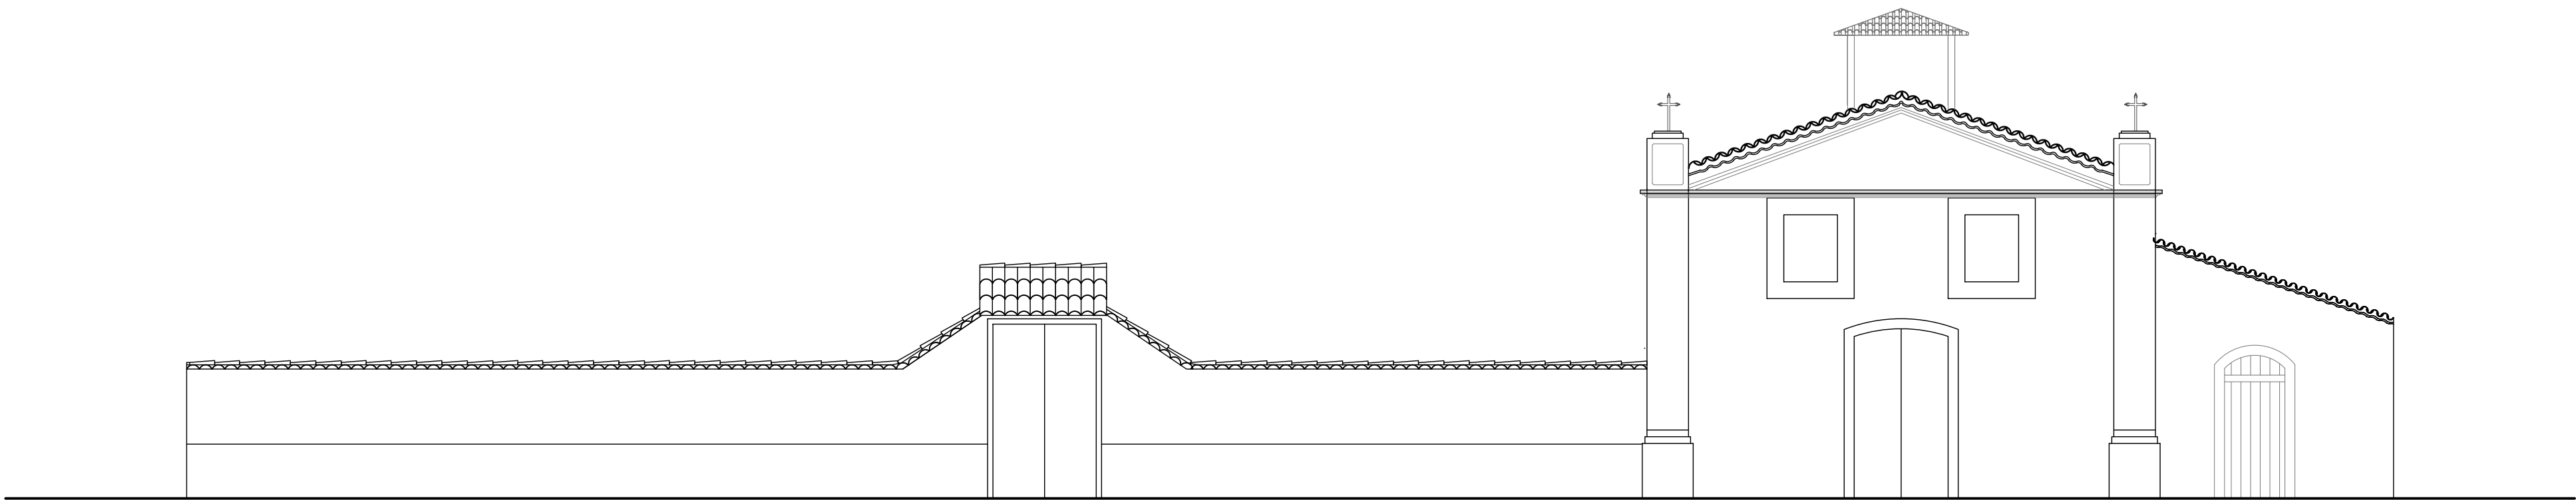


1 MAP. - FACHADA FRONTAL
ESCALA__ 1/75

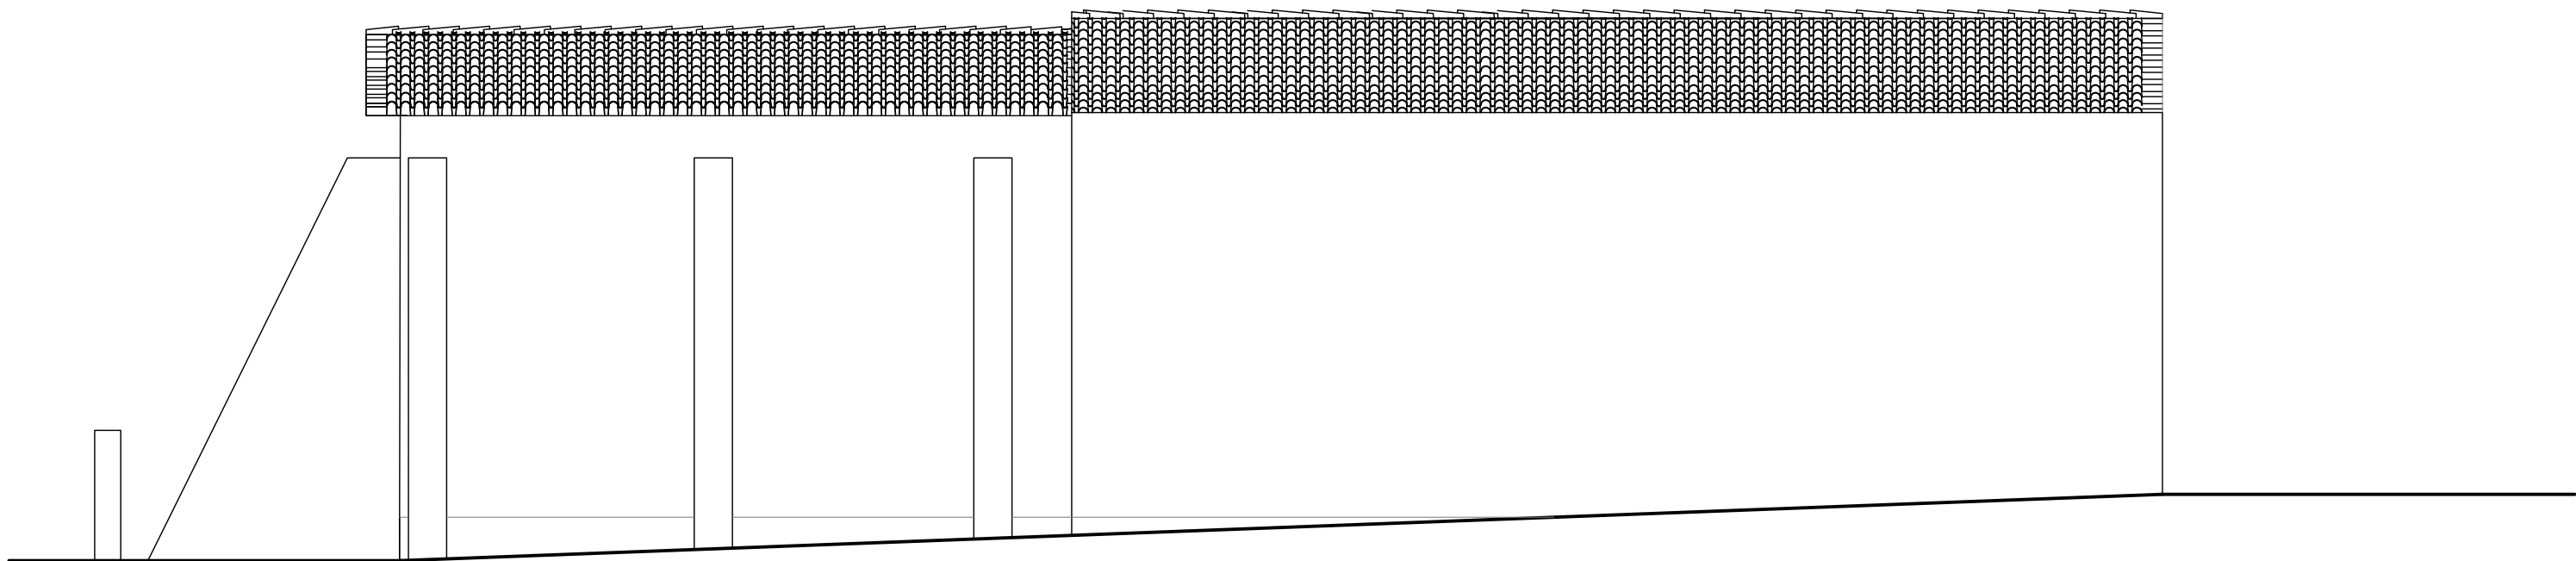

2 MAP. - LATERAL ESQUERDA
ESCALA__ 1/75

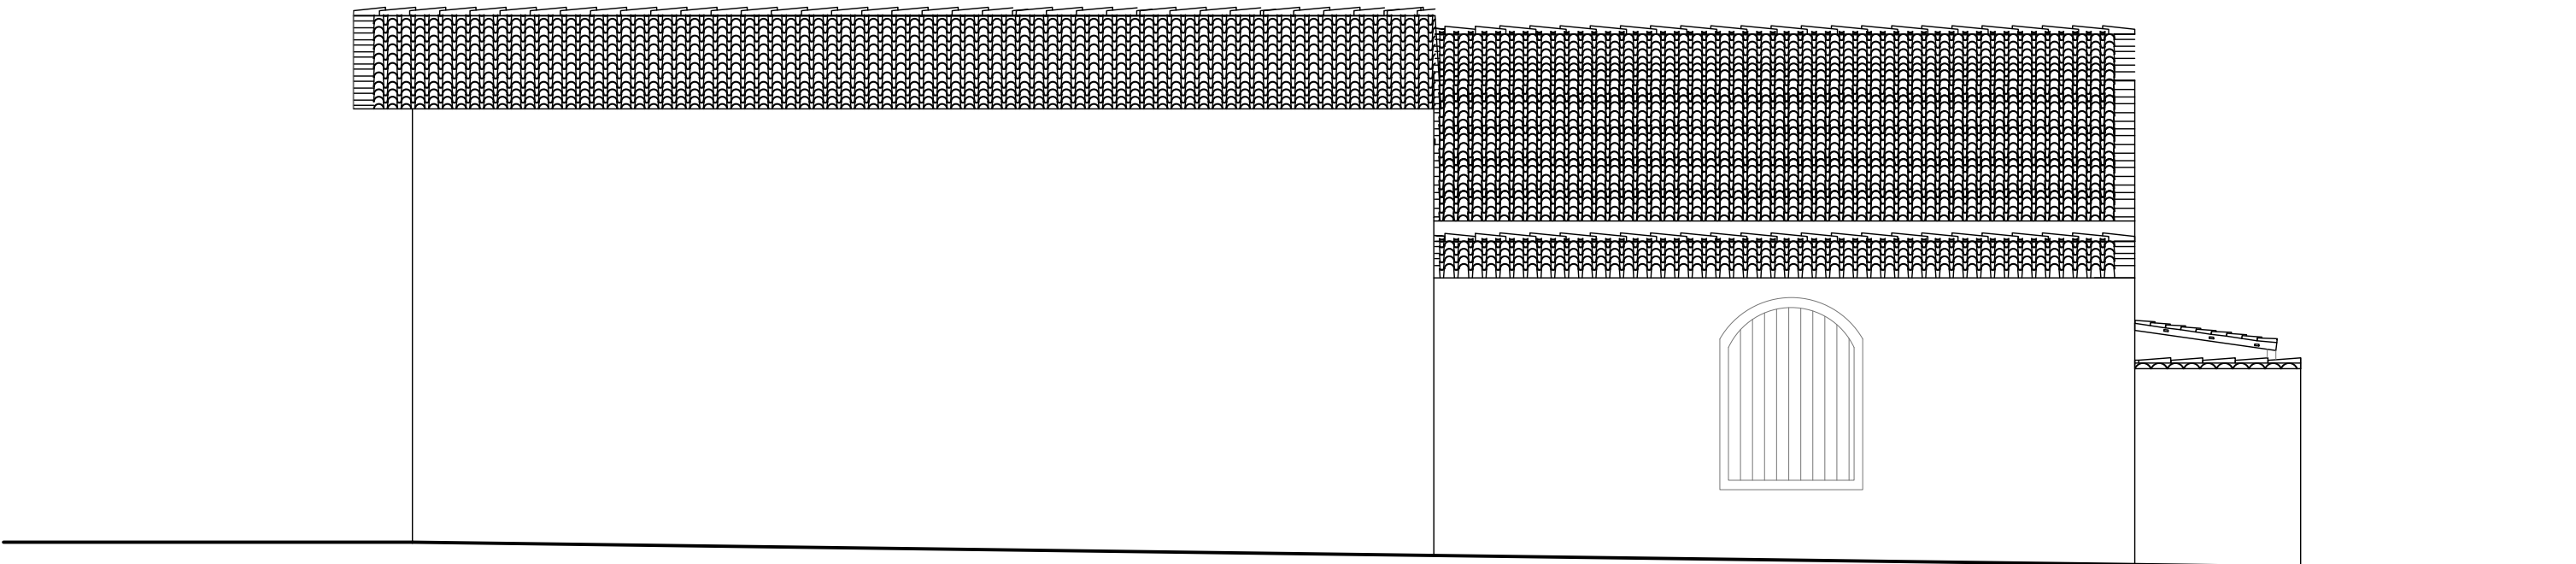

3 MAP. - FACHADA LAT DIREITA
ESCALA__ 1/75

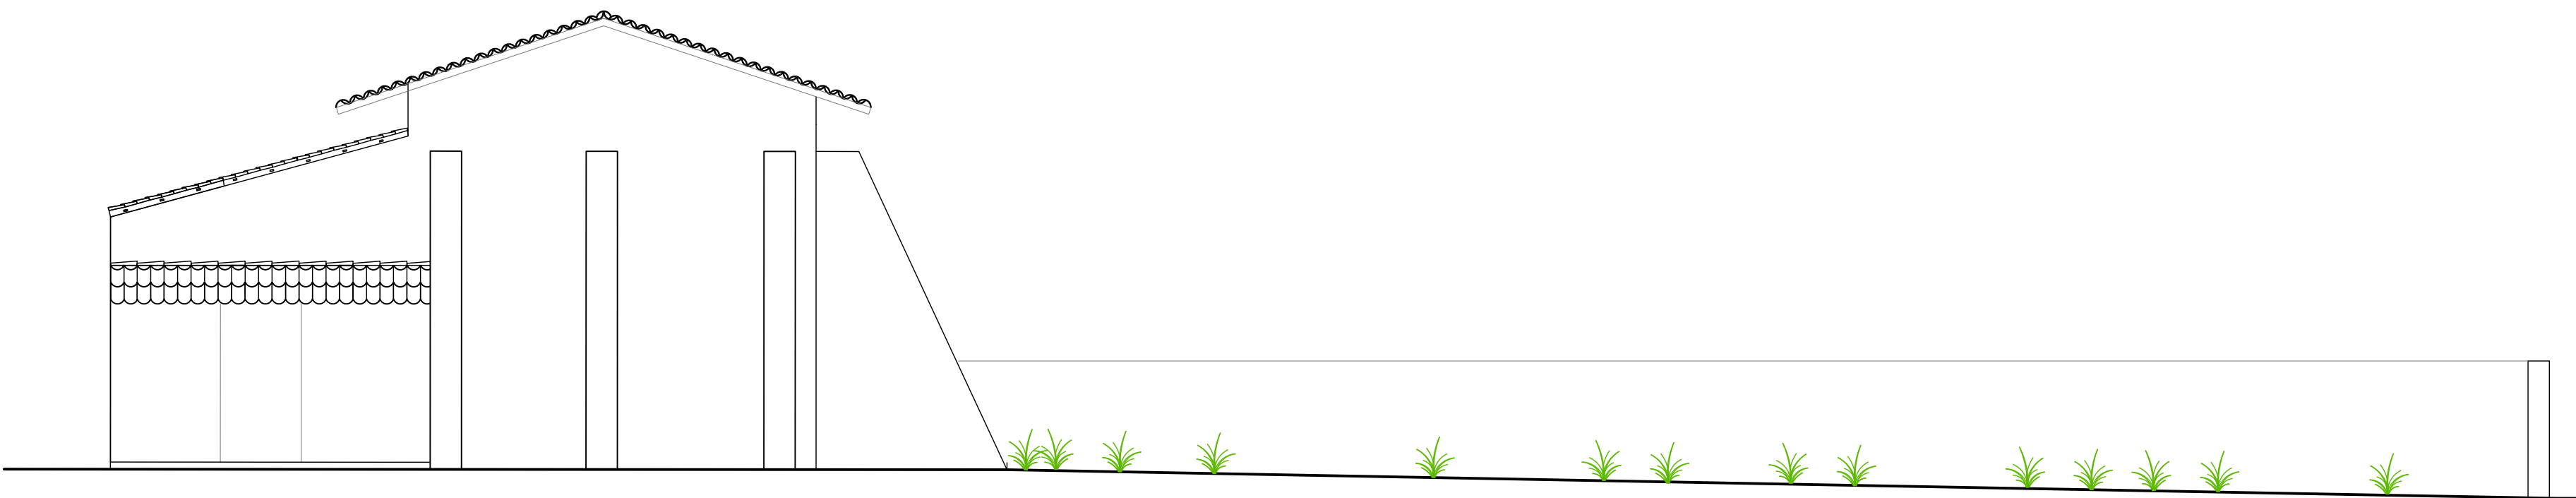

4 MAP. - FACHADA FUNDO
ESCALA__ 1/75

PROJETO DE RESTAURAÇÃO
IGREJA NOSSA SENHORA DO ROSÁRIO BUENOLÂNDIA - GO
ENDEREÇO: Acesso pela GO-070, 13km a NO, Distrito de Buenolândia-Goiás.

Carimbos:



Assinaturas:

Proprietário: Estado de Goiás

Autor(a) do projeto: Maria Eugênia Uzeda Peixoto
CAU A153354-4

Maria Eugênia Uzeda Peixoto
CAU A153354-4

Colaborador(a): Maria Eugênia Peixoto

TIPO: Projeto Arquitetônico - Patrimônio Cultural	PROJETO: 05 05
ETAPA: LEVANTAMENTO	REVISÃO: 01
CONTEÚDO: Fachadas esc.: 1/75	DATA: JUNHO/2025
ÁREA PAV. TERREJO 189,90 m²	DESENHO: Maria Eugênia Peixoto
ÁREA PAV. SUPERIOR 16,40 m²	
ÁREA TOTAL CONSTRUÍDA 189,90 m²	