




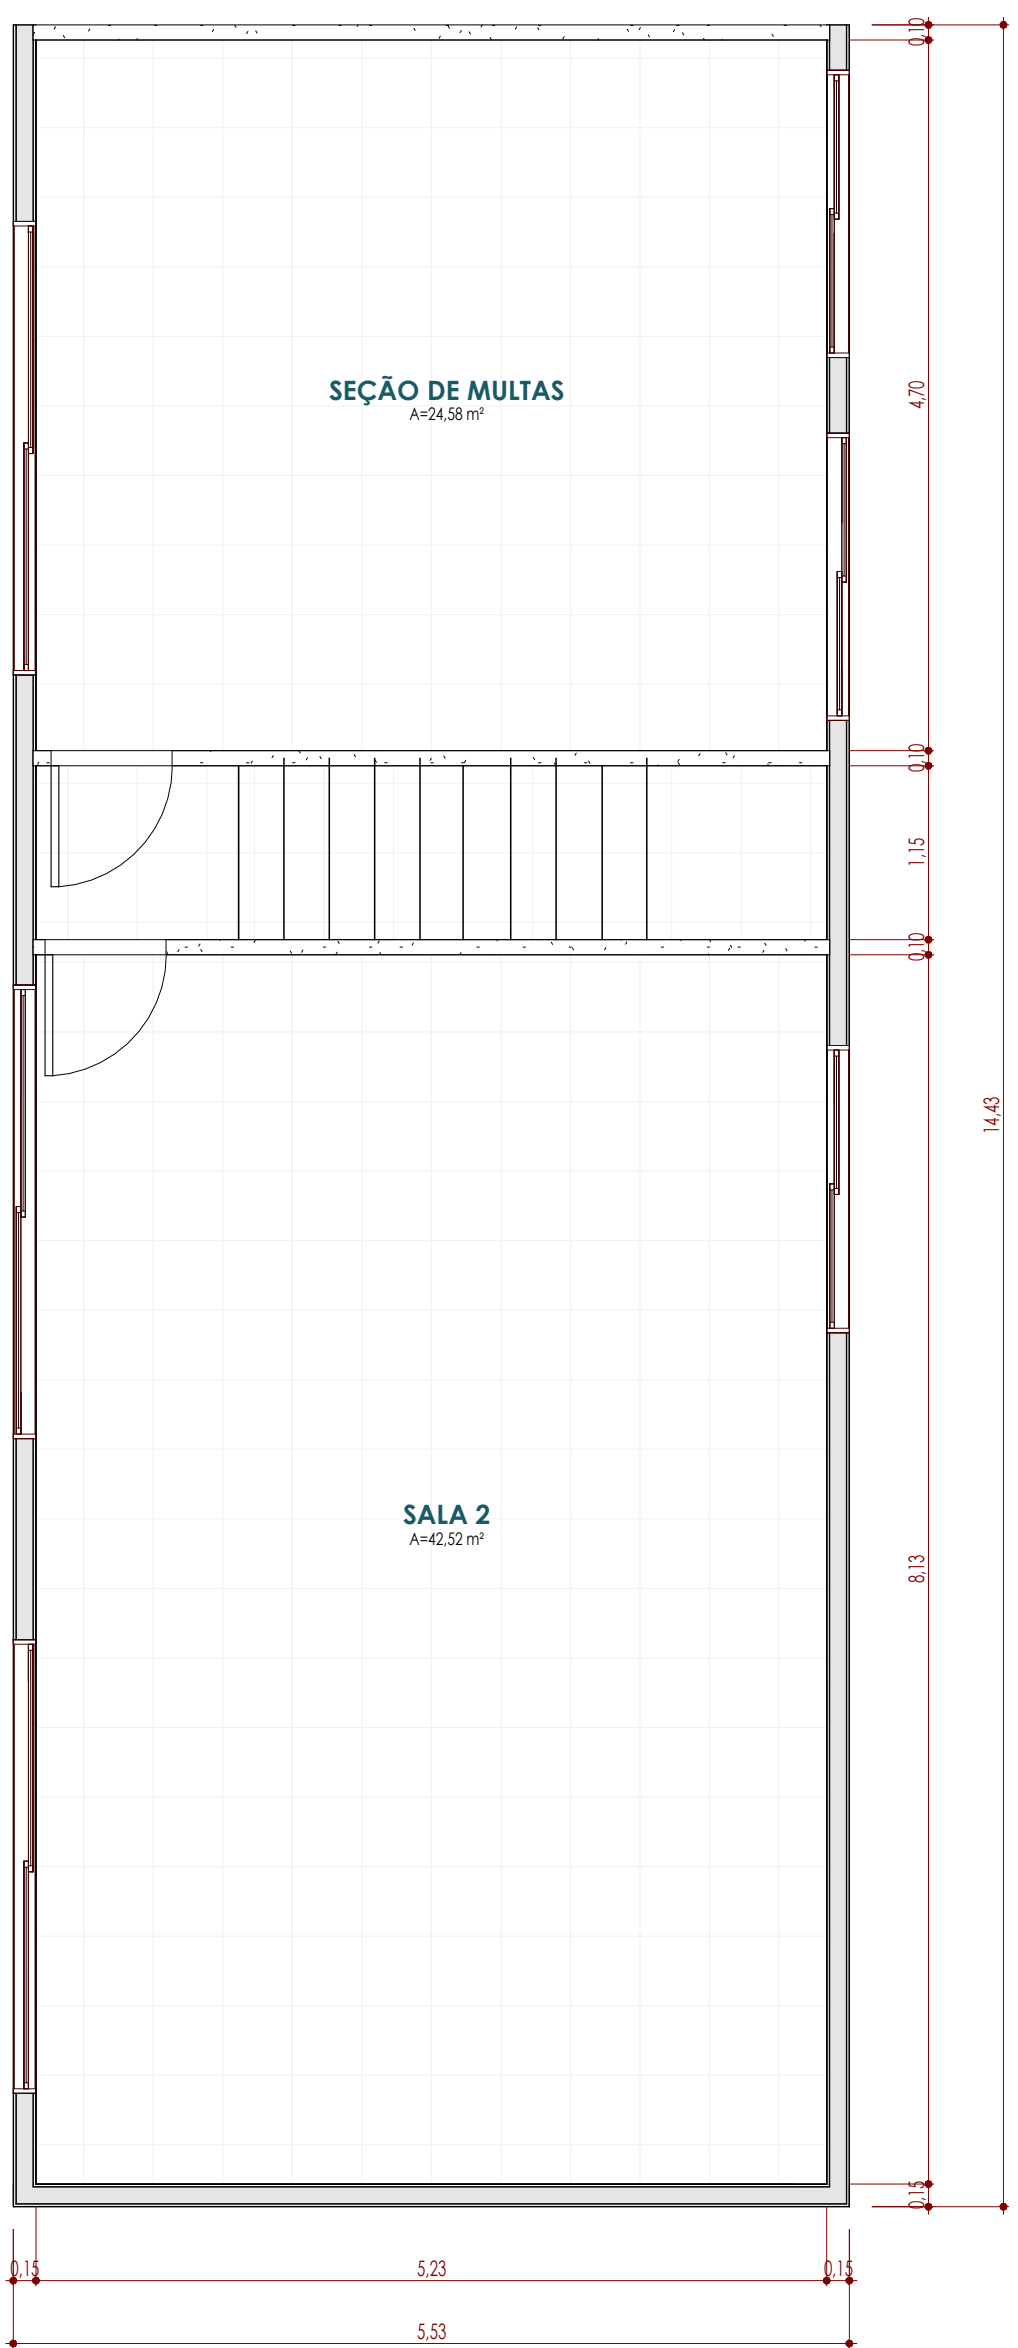


1 PAVIMENTO TÉRREO - EXISTENTE
1 : 50

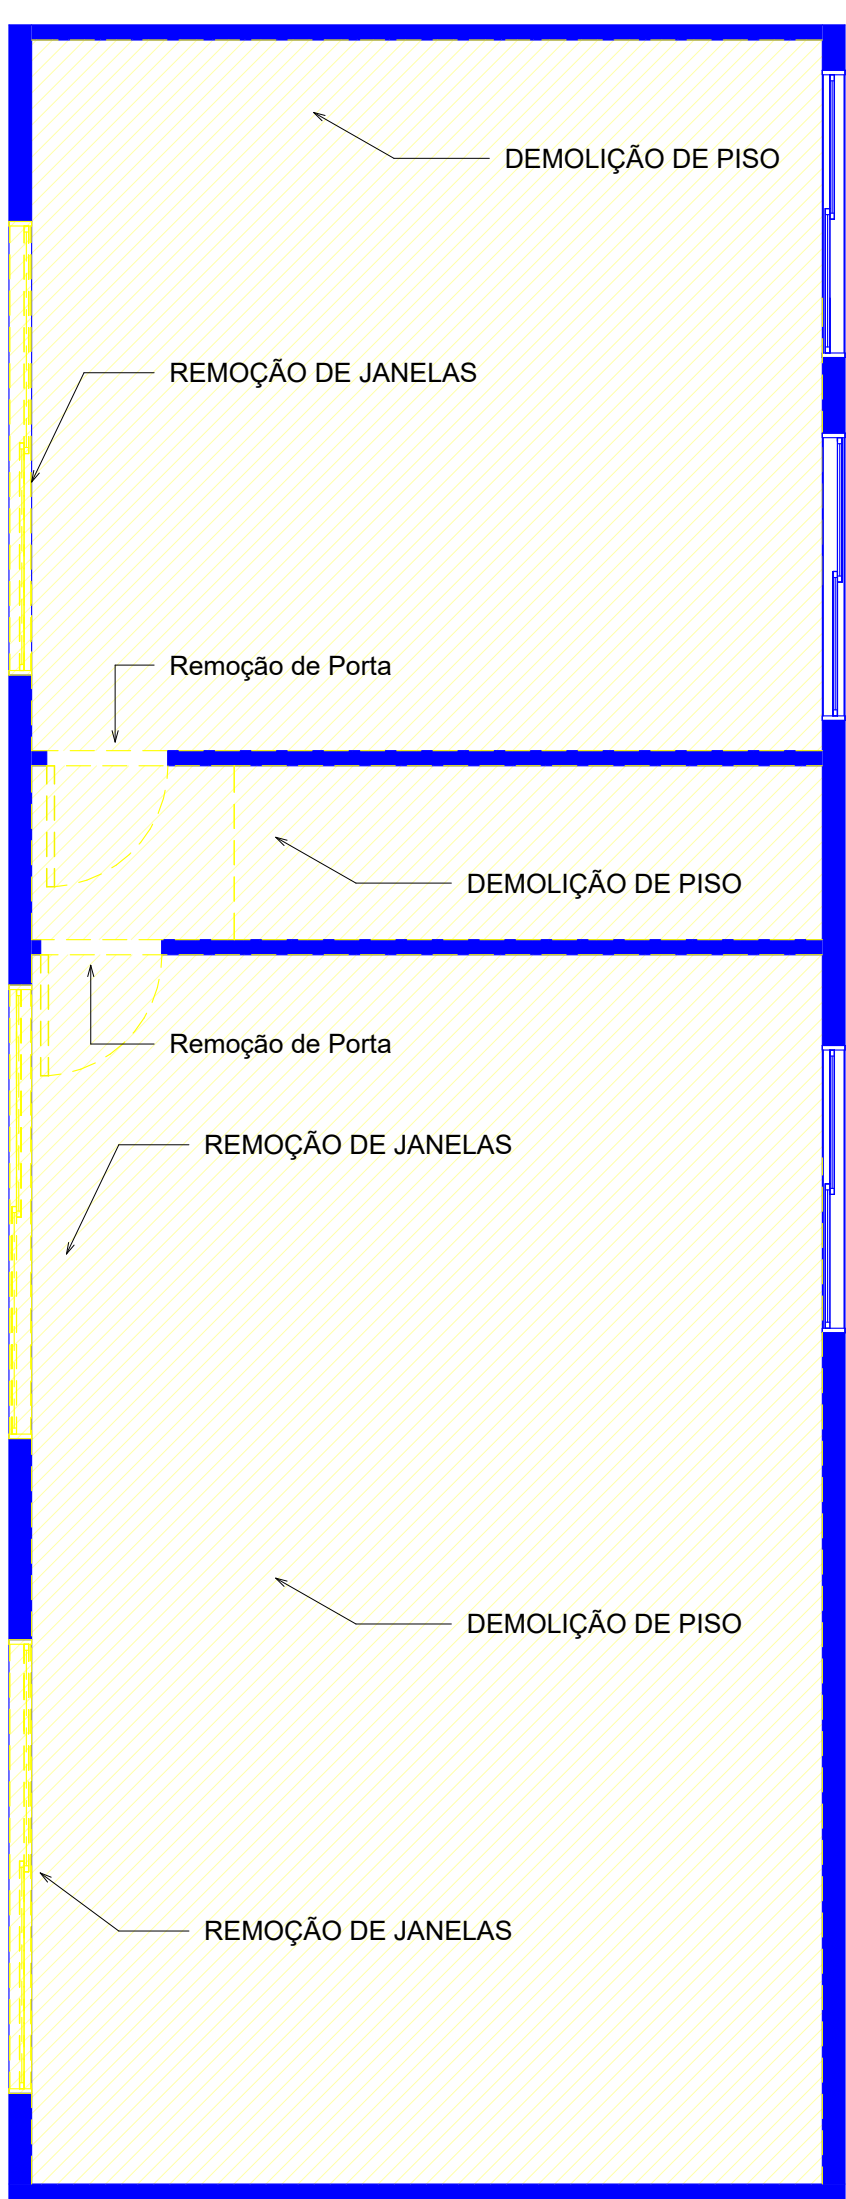

2 PAVIMENTO TÉRREO - DEMOLIR
1 : 50

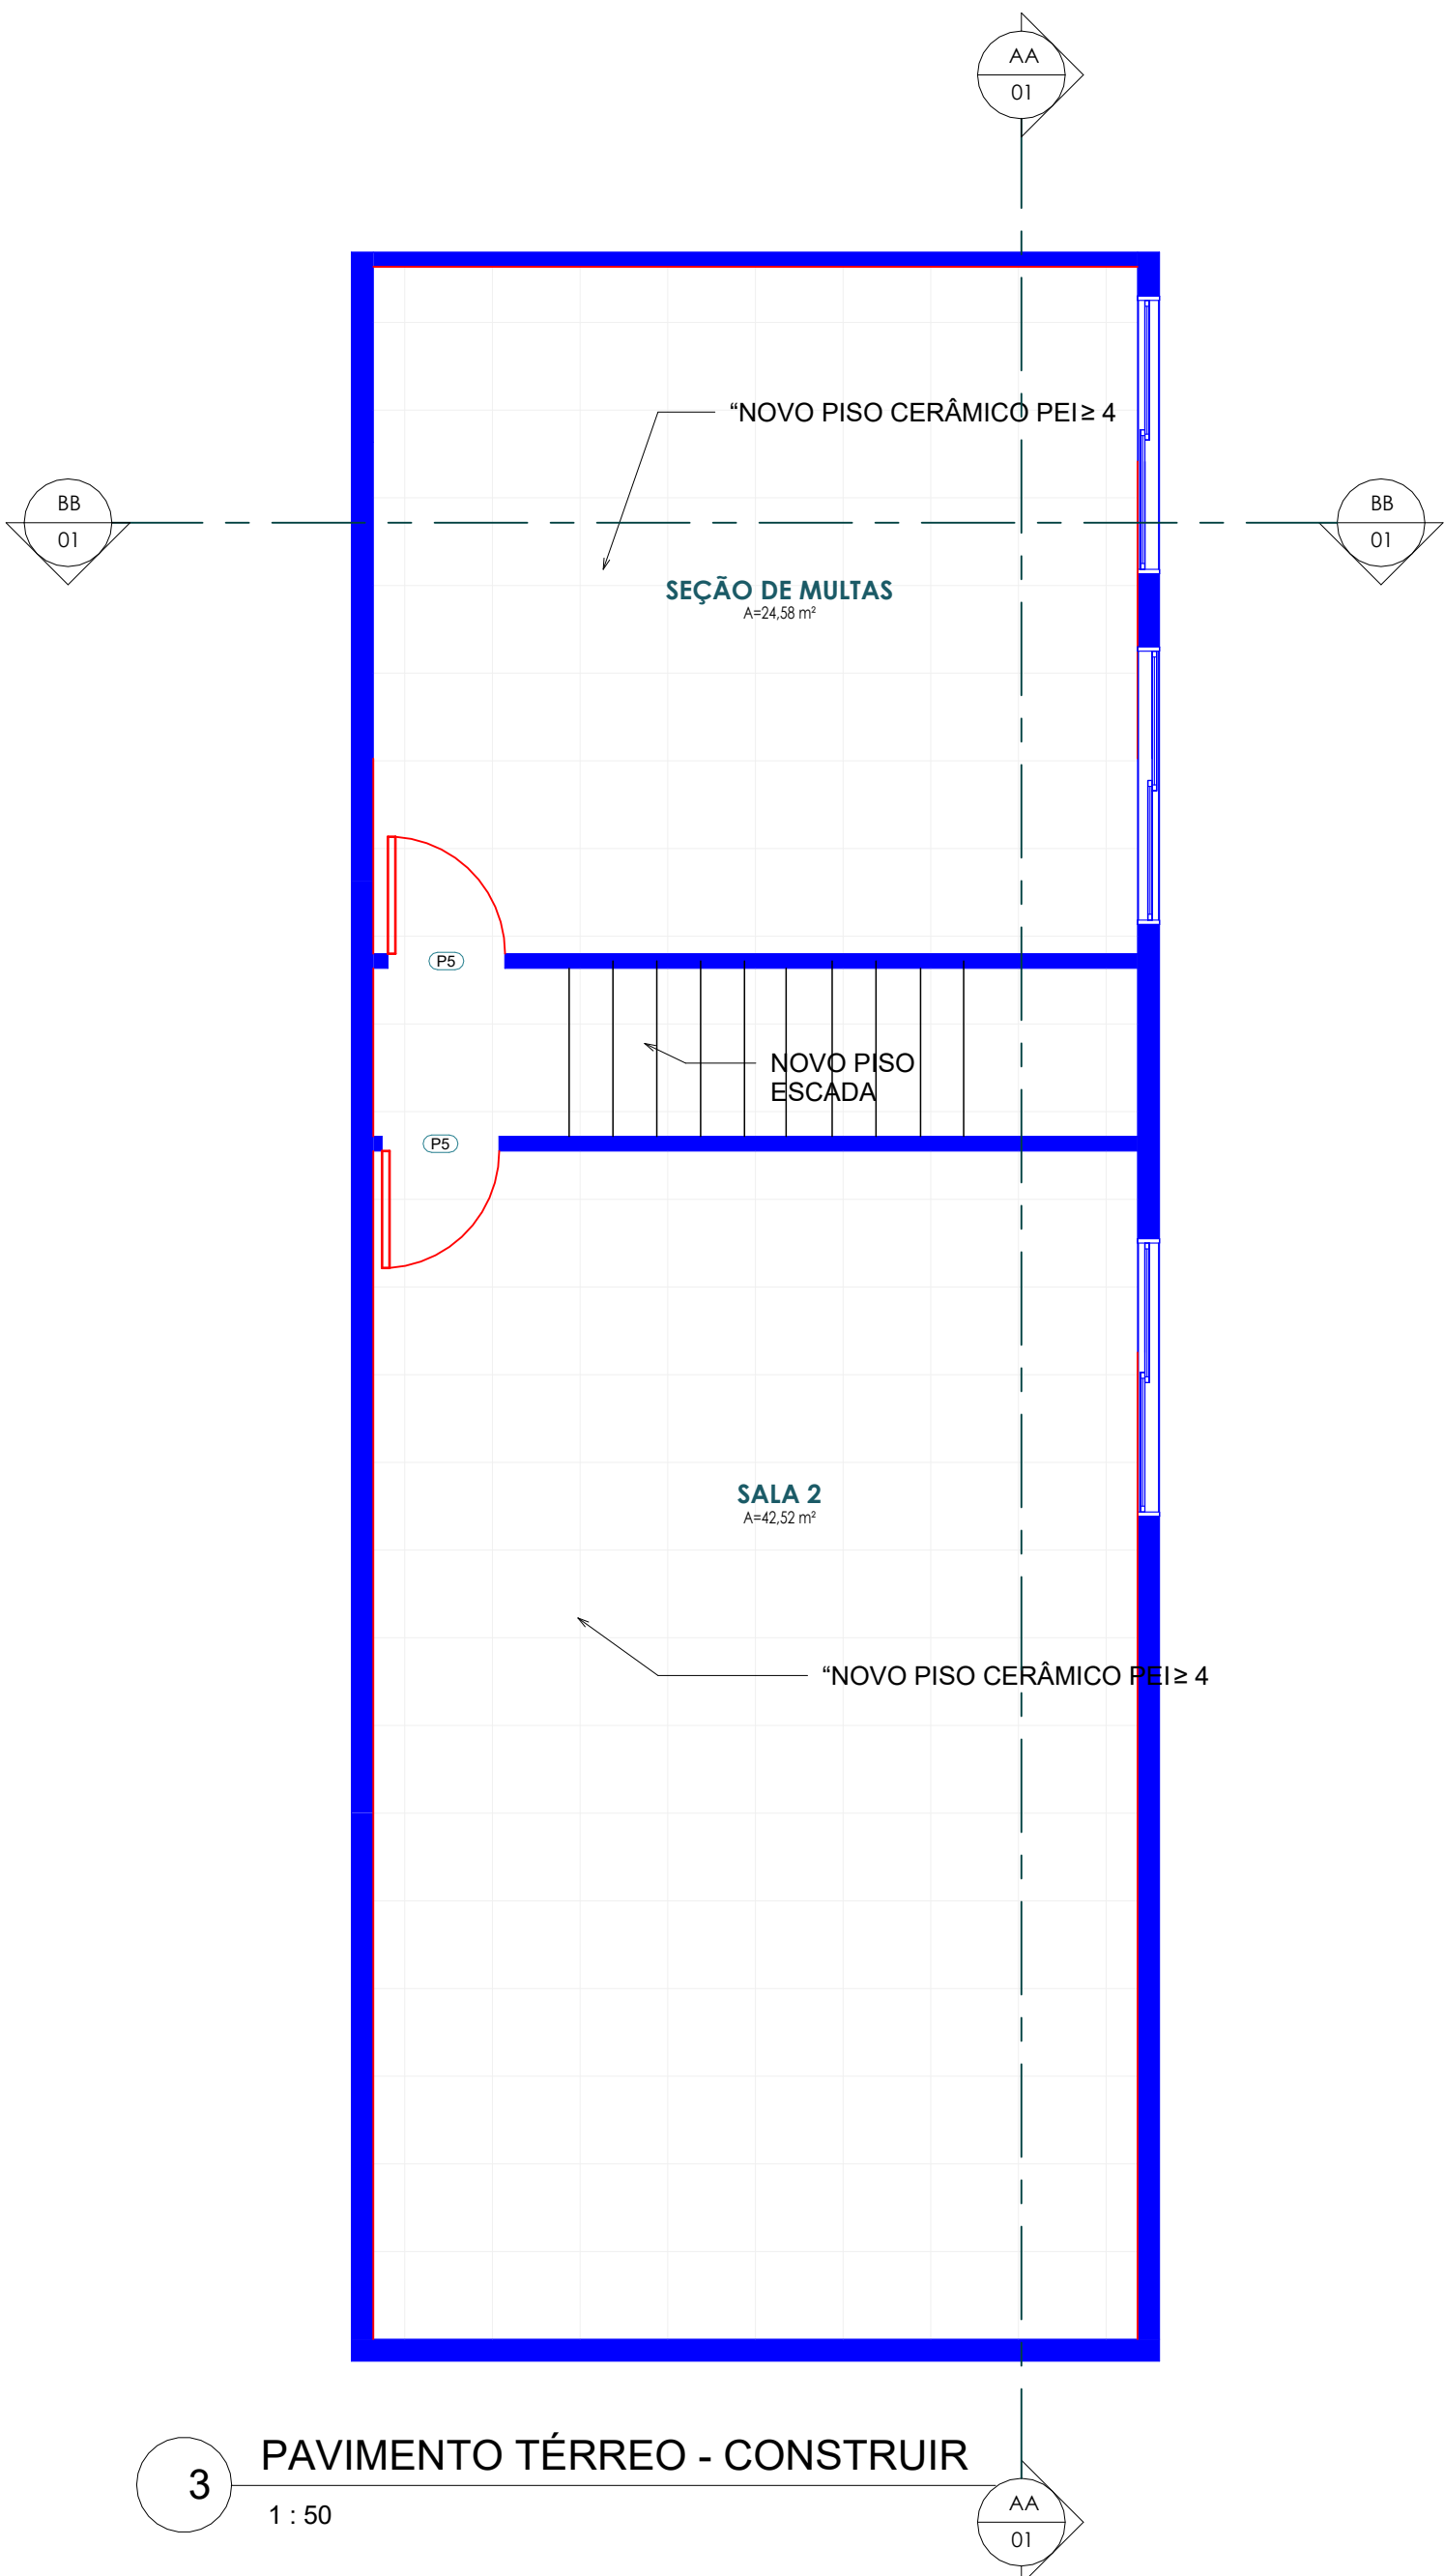

3 PAVIMENTO TÉRREO - CONSTRUIR
1 : 50

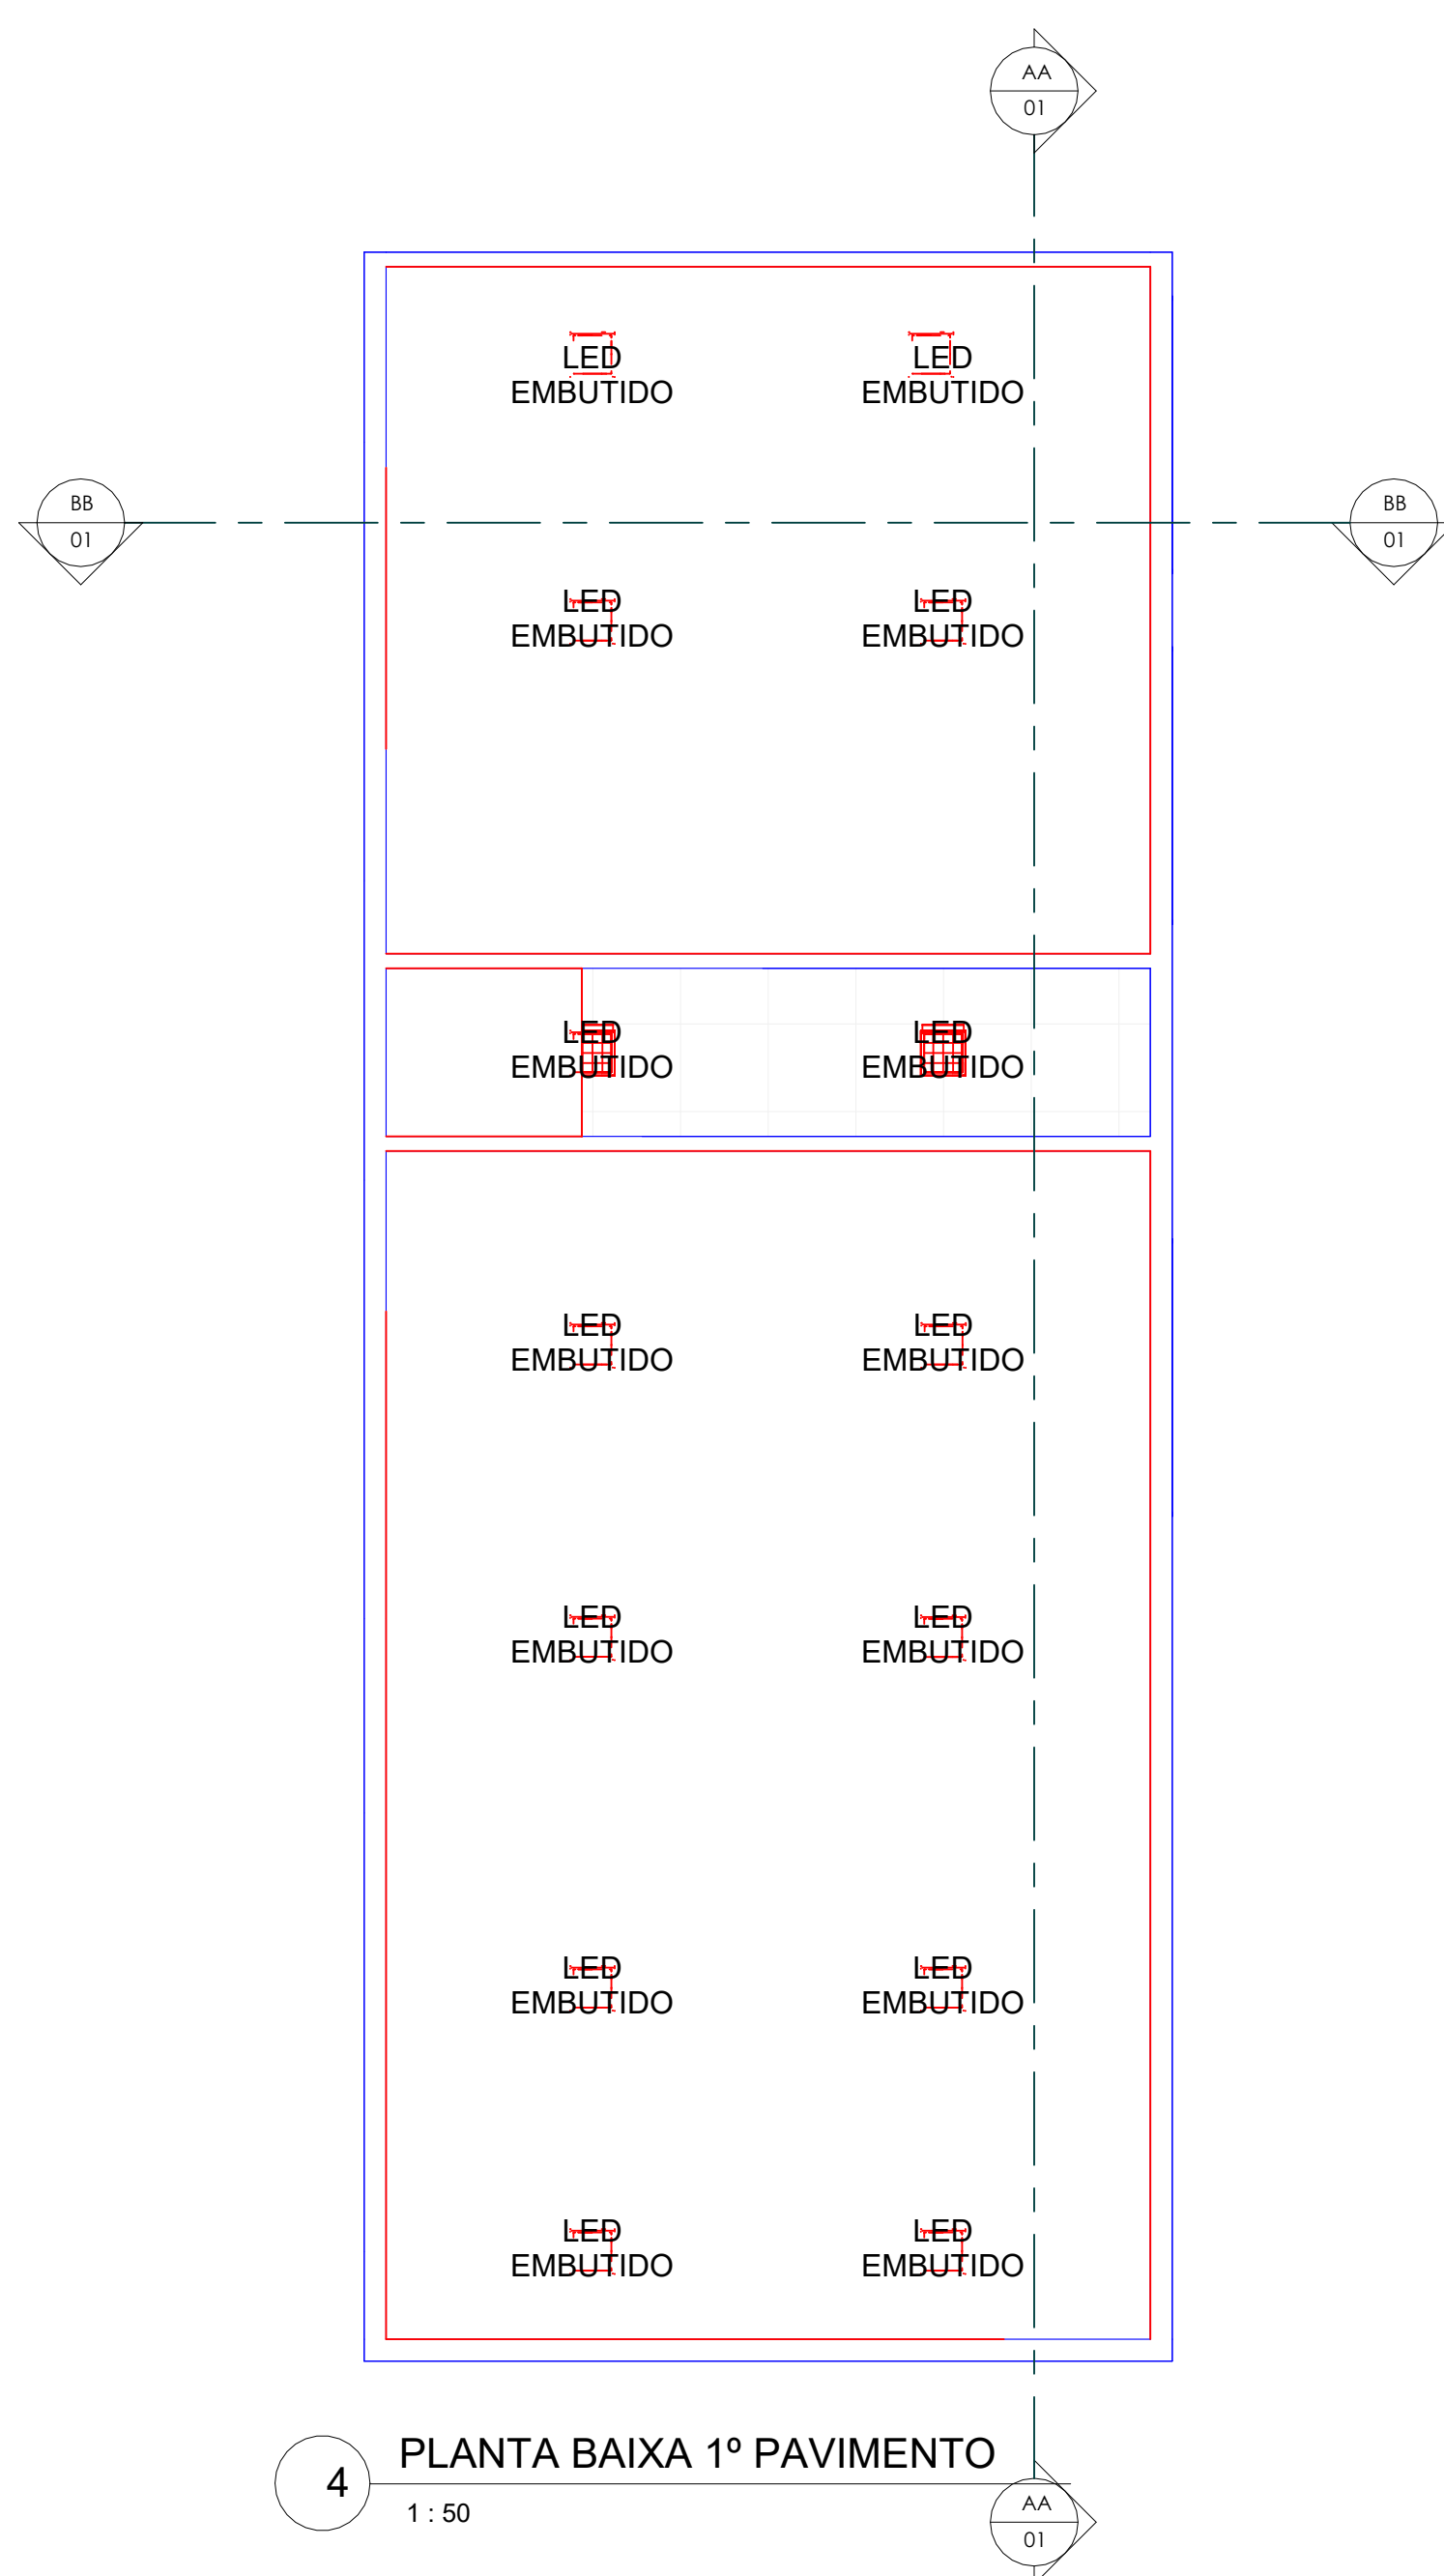


4 PLANTA BAIXA 1º PAVIMENTO
1 : 50


FORRO - Quantitativo		
Código	Tipo	Área
P5	Cessa	68,66 m²

PORTAS - Quantitativo			
Código	Família	Dimensões	Quantidade
P5	Abrir - Simples	0,80x2,10	2

*PINTURA INTERNA EM TODOS OS AMBIENTES
*TROCA DE PISO EM TODO O AMBIENTE

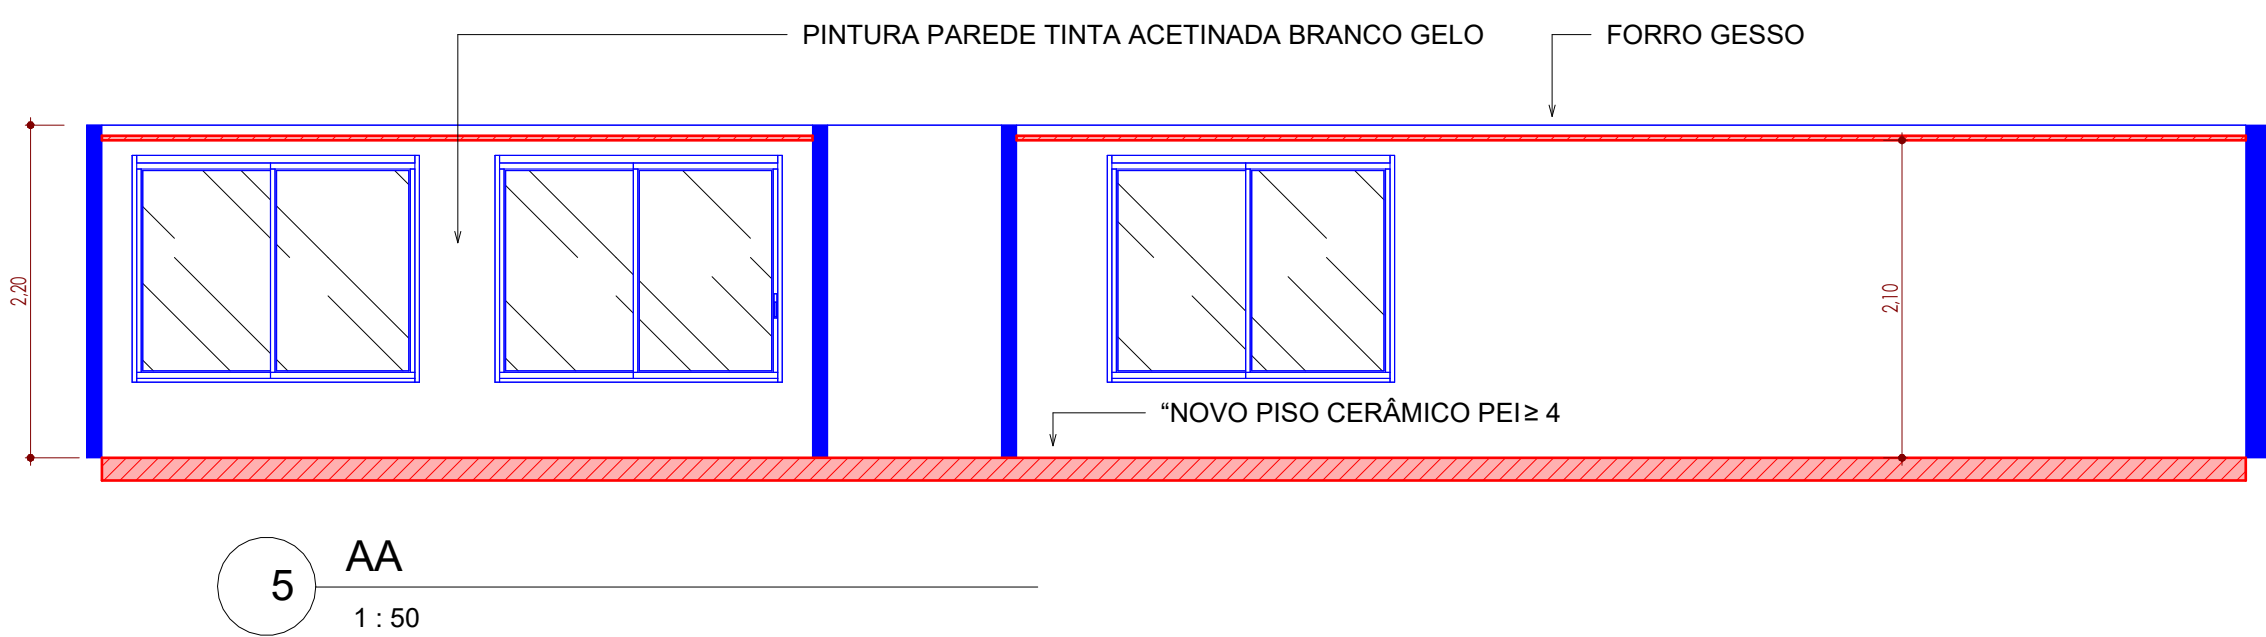

5 AA
1 : 50

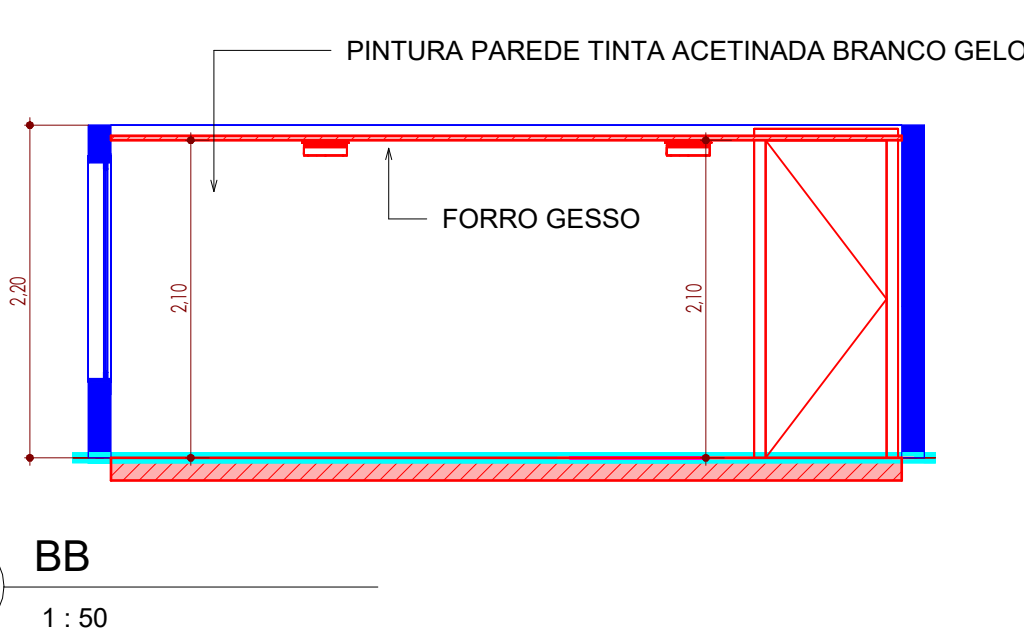

6 BB
1 : 50

ARQUITETURA

Comando de Apoio Logístico da Polícia Militar de Goiás -CALTI
Rua 115, nº 4, Setor Sul
Goiânia

Proprietário: POLÍCIA MILITAR DO ESTADO DE GOIÁS

Coordenação do projeto:

SÉRGIO SANTANA DOS SANTOS DUARTE - SUBTEN PMGOUBR
ENGENHEIRO CIVIL - CREA: 102034991D-GO
TÉCNICO EM ELETROTÉCNICA - CFT: 07037122149

Logotipo:		TÉRREO	
CONTÍDUO: Planta Baixa Cortes	ÁREA DO TERRENO ORIGINAL:	FOLHA:	
	ÁREA DO TERRENO PÓS OCAÇÃO:	1/1	
	ÁREA TOTAL DA CONSTRUÇÃO:	DATA:	
	ÁREA DE REFORMA:	23/10/2026	
ARQUIVADO:		SÉRGIO SANTANA	
Arq_DM_REF_RV01		Sérgio Santana	