




5 AA
1:50

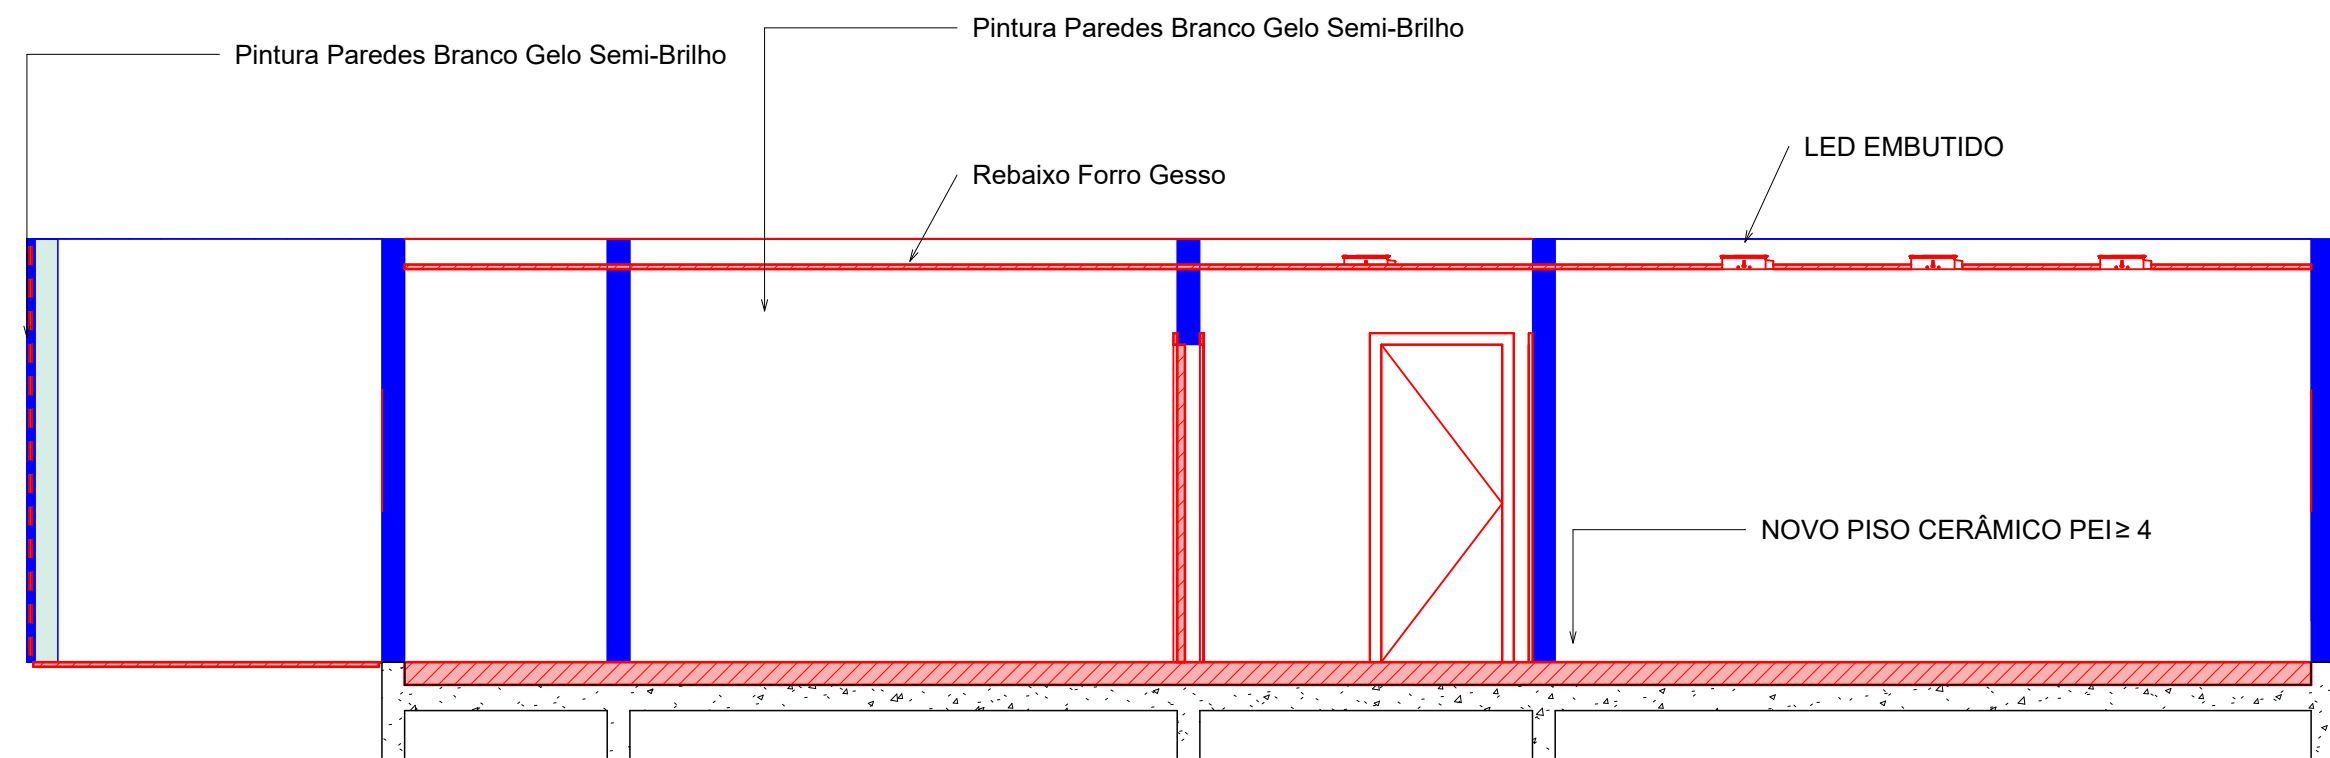


6 BB
1:50

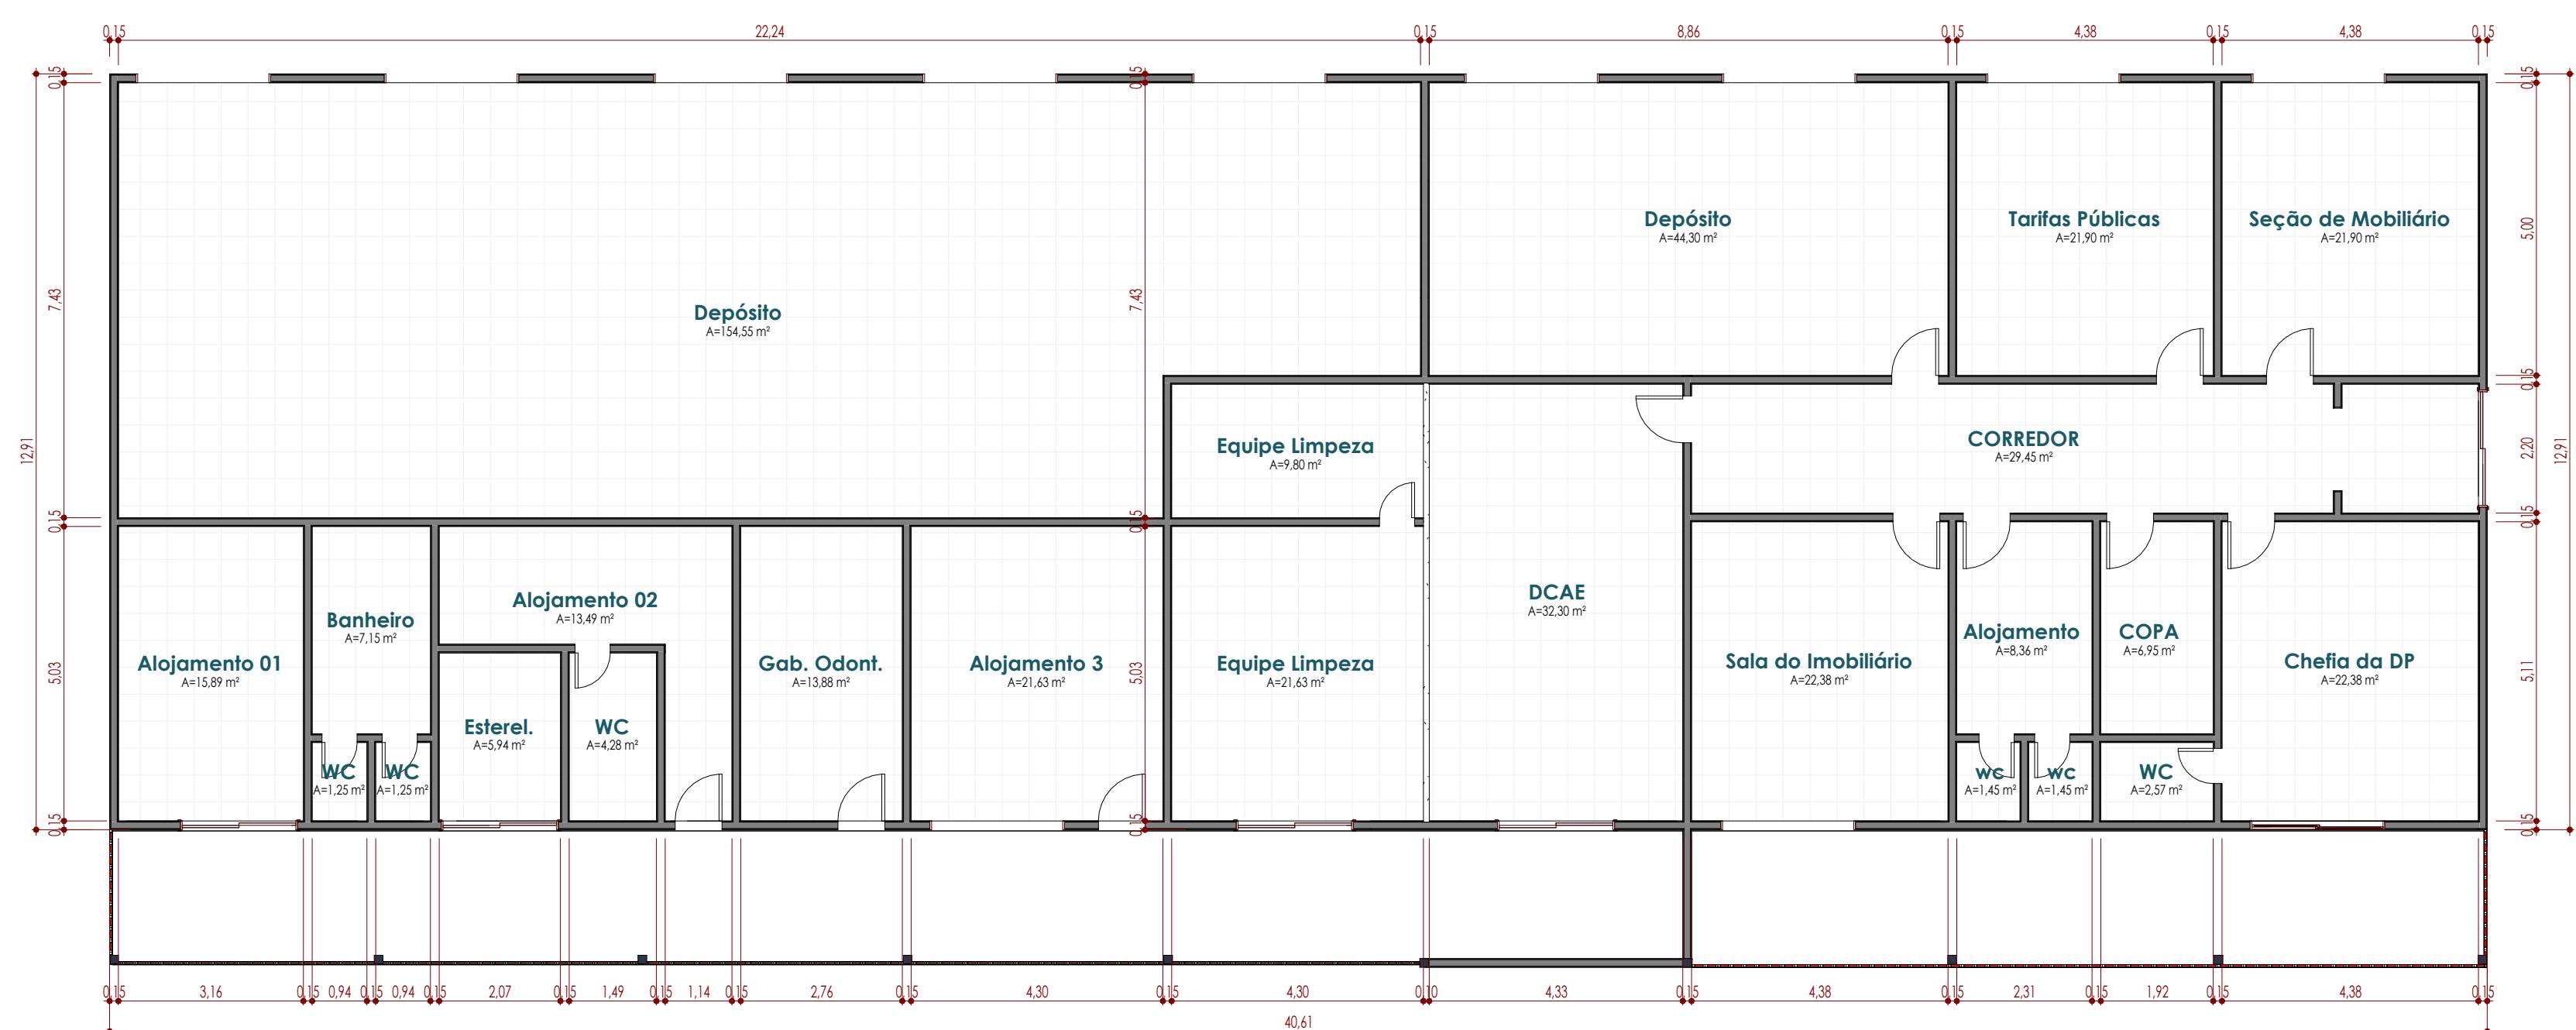

1 PAVIMENTO TÉRREO - EXISTENTE
1:100

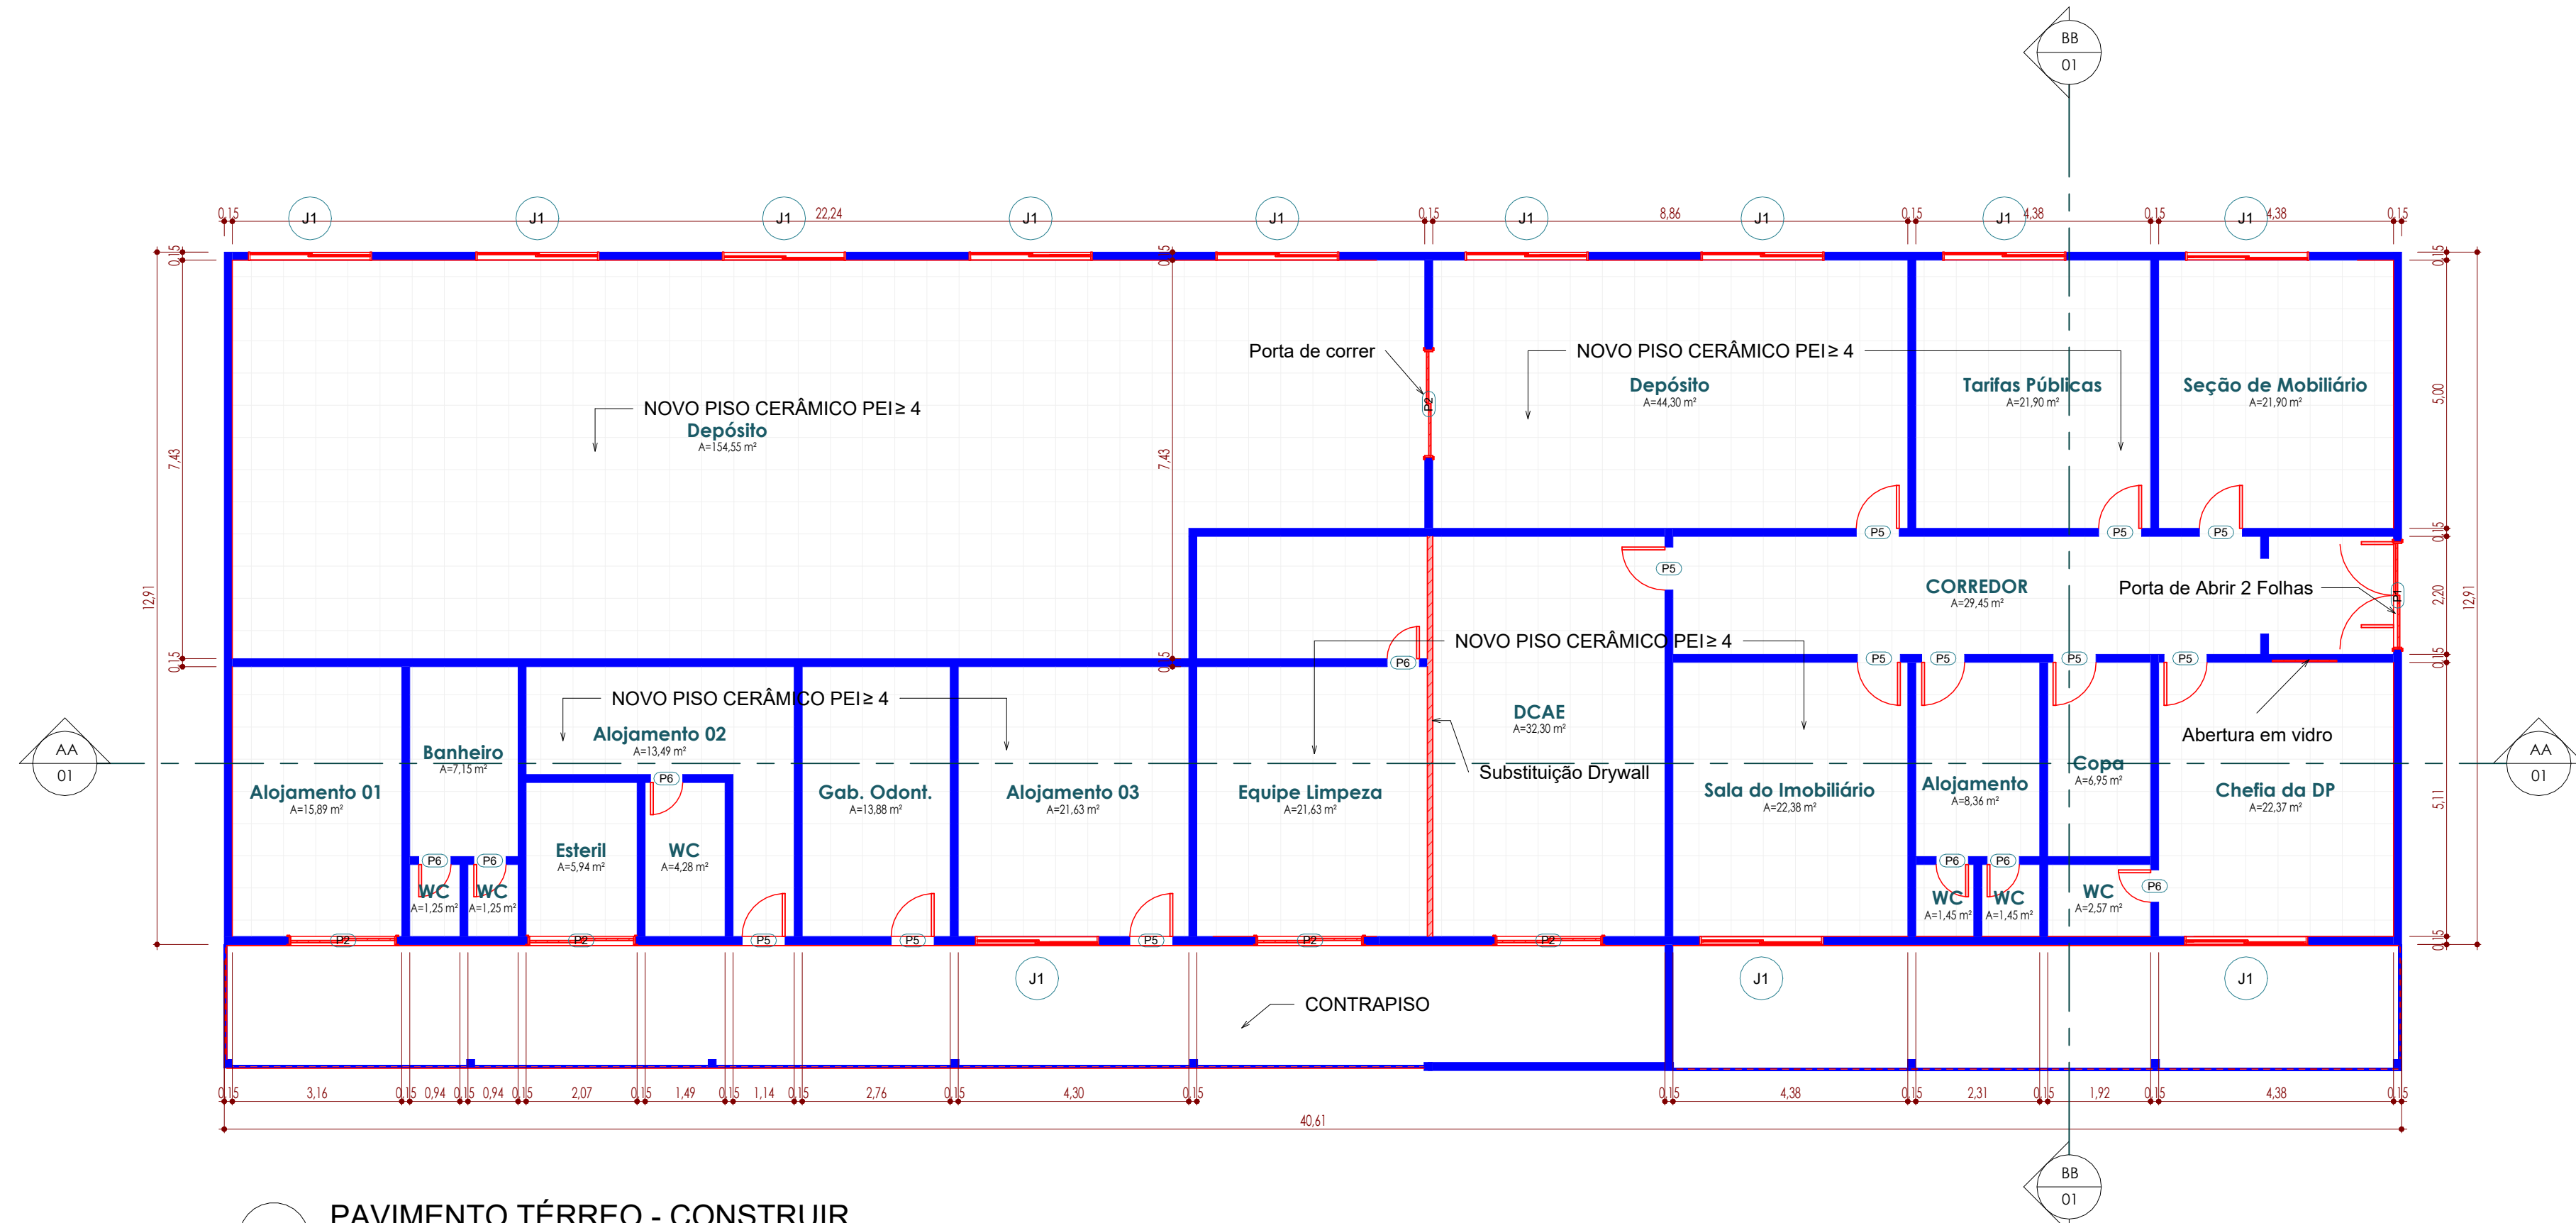

3 PAVIMENTO TÉRREO - CONSTRUIR
1:100

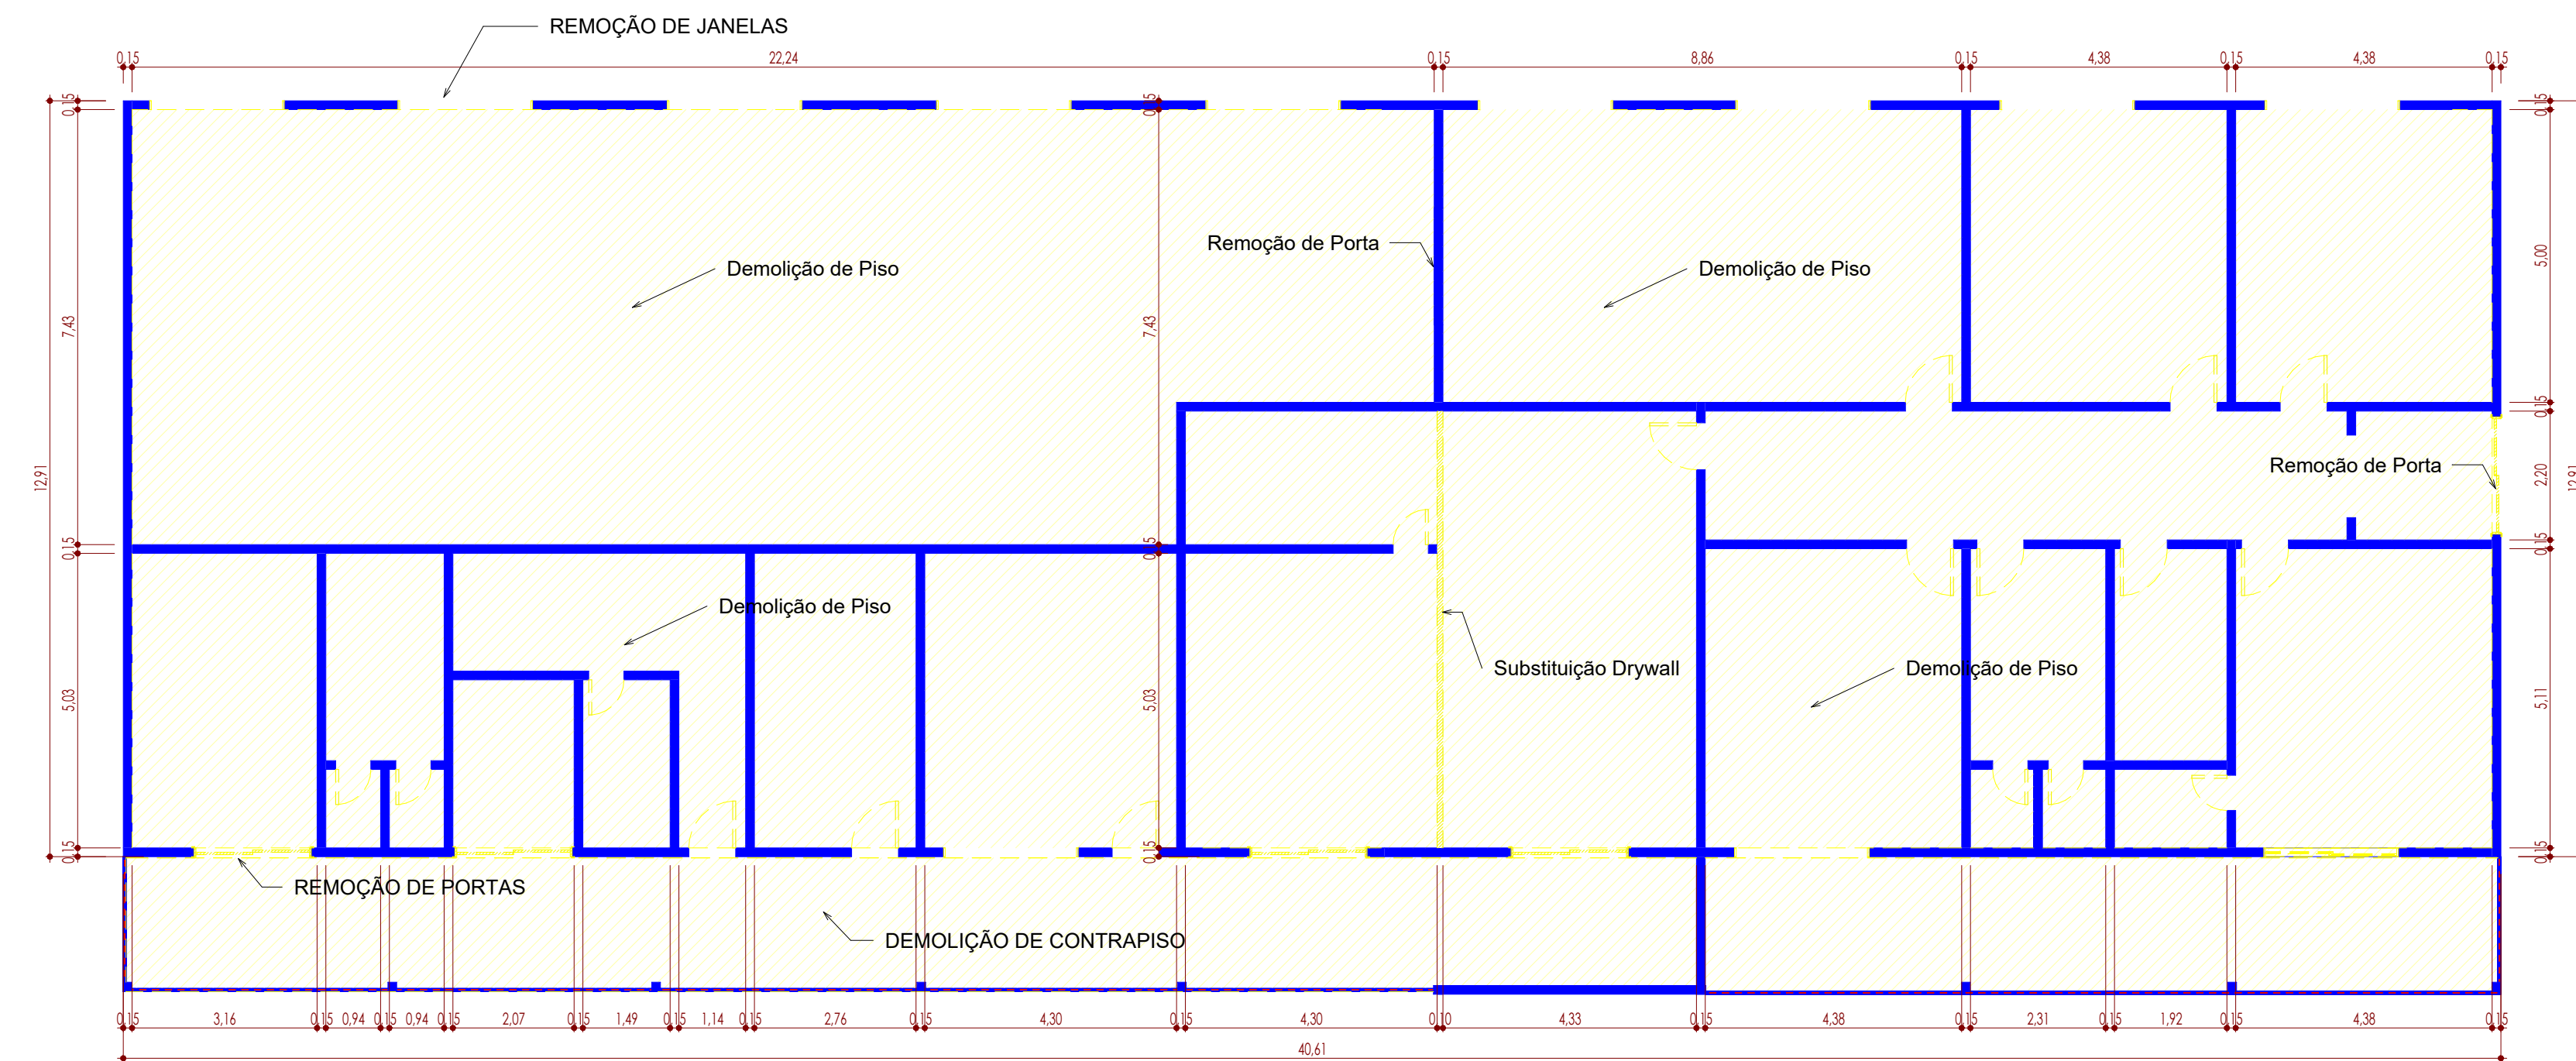

2 PAVIMENTO TÉRREO - DEMOLIR
1:100



4 PLANTA BAIXA 1º PAVIMENTO
1:100

FORRO - Quantitativo	
Tipo	Área
Gesso	508,31 m²

JANELAS - Quantitativo			
Código	Família	Dimensões	Quantidade
J1	Janela correr - vidro c.perfil 2 folhas	2,30x0,80/P=1,00	12

PORTAS - Quantitativo			
Código	Família	Dimensões	Quantidade
P1	+ rv dupla de abrir	2,00x2,10	1
P2	P_02_Folha Correr	2,00x2,15	6
P5	Abriu - Simples	0,80x2,10	11
P6	Abriu - Simples	0,60x2,10	7

*PINTURA INTERNA EM TODOS OS AMBIENTES
*TROCA DE PISO EM TODO O AMBIENTE

APROVAÇÃO:
PROCESSO N.º
PROPOSTURA DE LICENÇA
SECRETARIA MUNICIPAL DE DESENVOLVIMENTO URBANO SUSTENTÁVEL
DPT. DE ANÁLISE E APROVAÇÃO DE PROJETOS
APPROVADO
EM _____

ARQUITETURA

Coordenador do projeto:
Comando de Apoio Logístico da Polícia Militar de Goiás -CALTI
Rua 115, nº 4, Setor Sul
Goiânia

Proprietário: POLÍCIA MILITAR DO ESTADO DE GOIÁS

Coordenador do projeto:

Autores do projeto:
SÉRGIO SANTANA DOS SANTOS DUARTE - SUBTEN PM
ENGENHEIRO CIVIL - CREA 102034991D-GO
TÉCNICO EM ELETROTÉCNICA - CFT 67037122149

DESCRIÇÃO DO PAVIMENTO		TÉRREO	
CONTÉÚDO:	Planta Baixa Cortes	ÁREA DO TERRENO ORIGINAL:	FOLHA:
		ÁREA DO TERRENO PÓS OCAÇÃO:	1/1
		ÁREA TOTAL DA CONSTRUÇÃO:	
		ÁREA DE REFORMA:	
		ÁREA DE REFORMA:	
		DATA:	23/10/2026
		ARQUIVO:	Arq_Pavlnf_Ref_RV00
		ELABORADO:	Sérgio Santana