

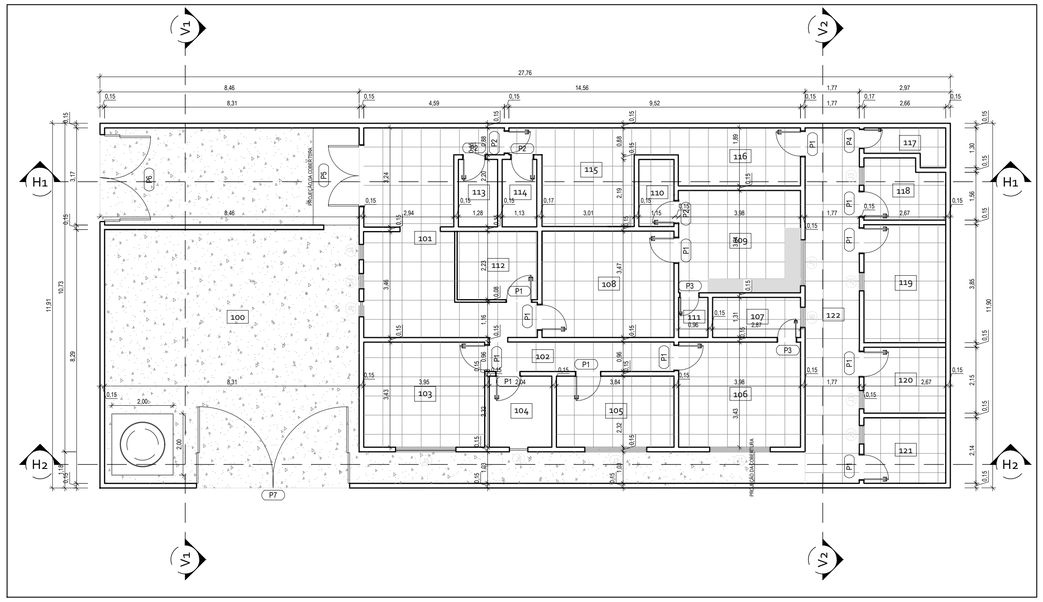



1 PLANTA TERREO
ESCALA 1:100

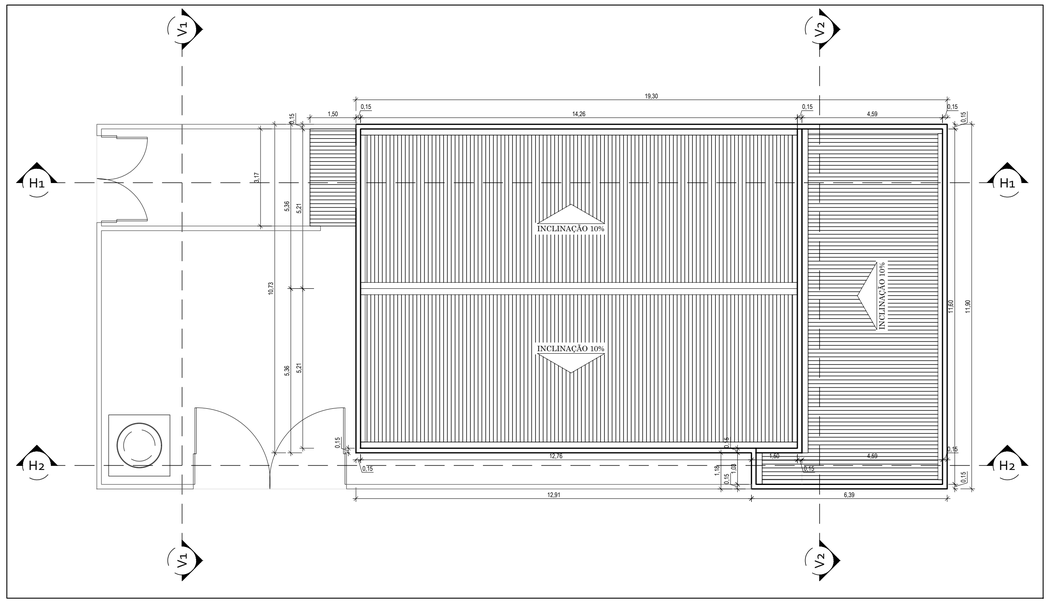


2 PLANTA COBERTURA
ESCALA 1:100

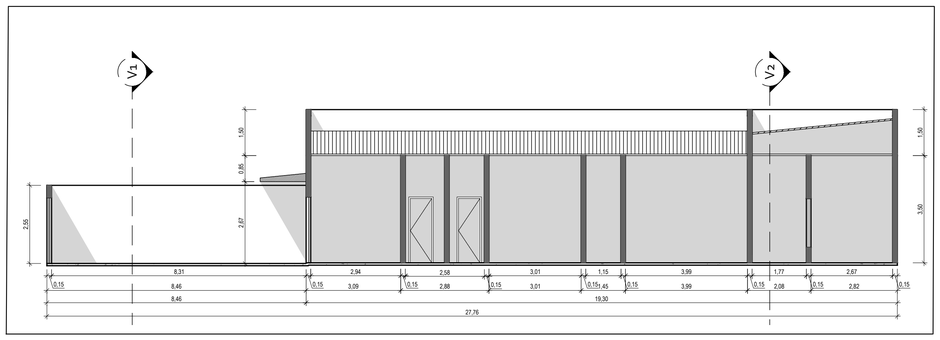


3 CORTE H1
ESCALA 1:100

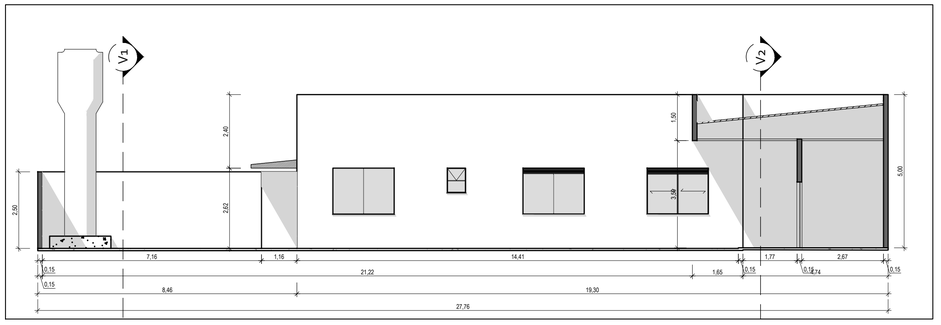

4 CORTE H2
ESCALA 1:100

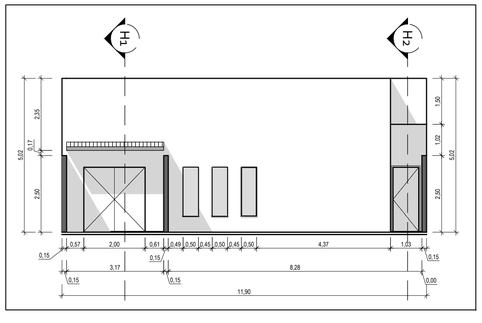

5 CORTE V1
ESCALA 1:100

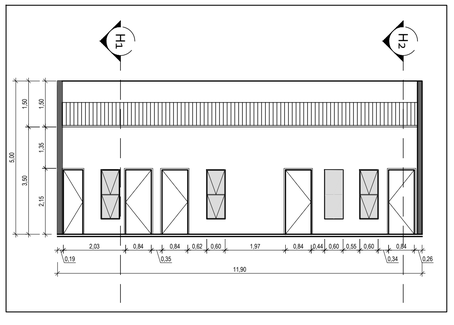

6 CORTE V2
ESCALA 1:100

AMBIENTES

ID.	NOME	ÁREA (M²)	NÍVEL DO PISO (CM)	PISO	PAREDE	TETO
100	Área Externa	108.08	-2.00	II	A	-
101	Recepção	24.52	0.00	I	B	1
102	Circulação Interna	5.77	0.00	I	B	1
103	Sala da Direção	13.54	0.00	I	B	1
104	Sala 1	4.73	0.00	-	B	1
105	Sala de Laudos	8.9	0.00	I	B	1
106	Consultório Médico	13.65	0.00	I	B	1
107	WC Consultório	3.76	0.00	I	B	1
108	Cartório Central	14.92	0.00	I	B	1
109	Laboratório de perícia	13.31	0.00	I	C	2
110	Central de Evidências	2.52	0.00	I	C	2
111	Escaninho	1.26	0.00	I	C	2
112	Cartório IML	5.84	0.00	I	B	1
113	WC Recepção	2.81	0.00	-	-	1
114	WC Sala Reunião	2.49	0.00	-	-	1
115	Sala Reunião	11.90	0.00	I	B	1
116	Copa	7.54	0.00	I	B	1
117	Depósito	2.59	0.00	I	B	1
118	Alojamento 1	4.96	0.00	I	B	1
119	Alojamento 2	10.28	0.00	I	B	1
120	Alojamento 3	5.74	0.00	I	B	1
121	Alojamento 4	5.71	0.00	I	B	1
122	Circulação Externa	20.55	0.00	I	B	1

INDICADORES DE ACABAMENTOS

POSIÇÃO	#	TIPO
PISO	I	Piso cerâmico 60x60 com rejunte epóxi
	II	Piso em concreto desempenado
	-	Não alterado
PAREDES	A	Pintura texturizada
	B	Pintura em tinta acrílica branca premium
	C	Pintura com tinta lavável
	-	Não alterado
TETO	1	Forro com tinta acrílica branca premium
	2	Pintura com tinta lavável
	-	Não alterado

QUADRO DE ABERTURAS

Janelas

ID.	LARGURA X ALTURA X PEITORIL (M)	MATERIAL	QUANTIDADE	TIPO DE ABERTURA
J1	2,00 x 1,50 x 1,10	Alumínio	2	Janela de correr duas folhas com persiana integrada
J2	1,50 x 1,50 x 1,10	Alumínio	1	Janela de correr duas folhas com persiana integrada
J3	0,60 x 1,60 x 0,50	Alumínio	4	Janela basculante
J4	0,50 x 1,60 x 0,50	Alumínio	3	Janela basculante
J5	2,00 x 1,50 x 1,10	--	1	--
J6	0,60 x 0,60 x 1,50	--	2	--

Portas

ID.	LARGURA X ALTURA (M)	MATERIAL	QUANTIDADE	TIPO DE ABERTURA
P1	0,80 x 2,10	Madeira	12	Porta de giro com uma folha
P2	0,70 x 2,10	Madeira	4	Porta de giro com uma folha
P3	0,60 x 2,10	Madeira	1	Porta de giro com uma folha
P4	0,60 x 2,10	Metal	1	Porta de giro com uma folha
P5	2,00 x 2,10	Vidro	1	Porta de giro com duas folhas
P6	2,85 x 2,90	Metal	1	Porta de giro com duas folhas
P7	5,00 x 2,90	Metal	1	Porta de giro com duas folhas

00	Emissão inicial	<>	<>

GOVERNO DO ESTADO DE GOIÁS
SECRETÁRIA DE SEGURANÇA PÚBLICA
SUPERINTENDÊNCIA DE POLÍCIA TÉCNICO CIENTÍFICA
ASSESSORIA DE ARQUITETURA, ENGENHARIA E SERVIÇOS GERAIS

Av. Eng. Atílio Corrêa Lima, 1223 - Cidade Jardim, Goiânia - GO, 74425-030

Obra
REFORMA DO 7CRPTC
RUA 3, ESQUINA COM RUA 22A, SETOR DO LAGO, PORANGATU, GOIÁS

Proprietário
SSP-GO

Projetista
FELIPE BRAGA SANTOS
1019836113/D

Projeto
PROJETO ARQUITETÔNICO


Pavimento
TÉRREO

Área Construída
239,22 m²

Conteúdo
PLANTA ARQUITETÔNICA
CORTES


Prancha
1/2

Data	Escala	Desenho	Conferência
.	Indicada	Felipe Braga Santos	..

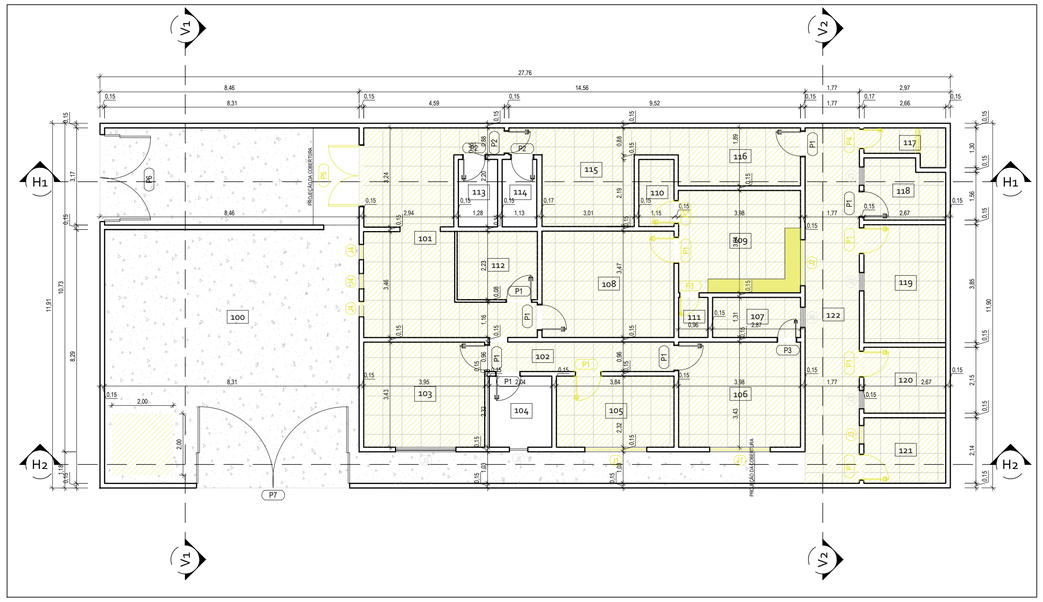


1 PLANTA TERREO - DEMOLIR

ESCALA 1:100

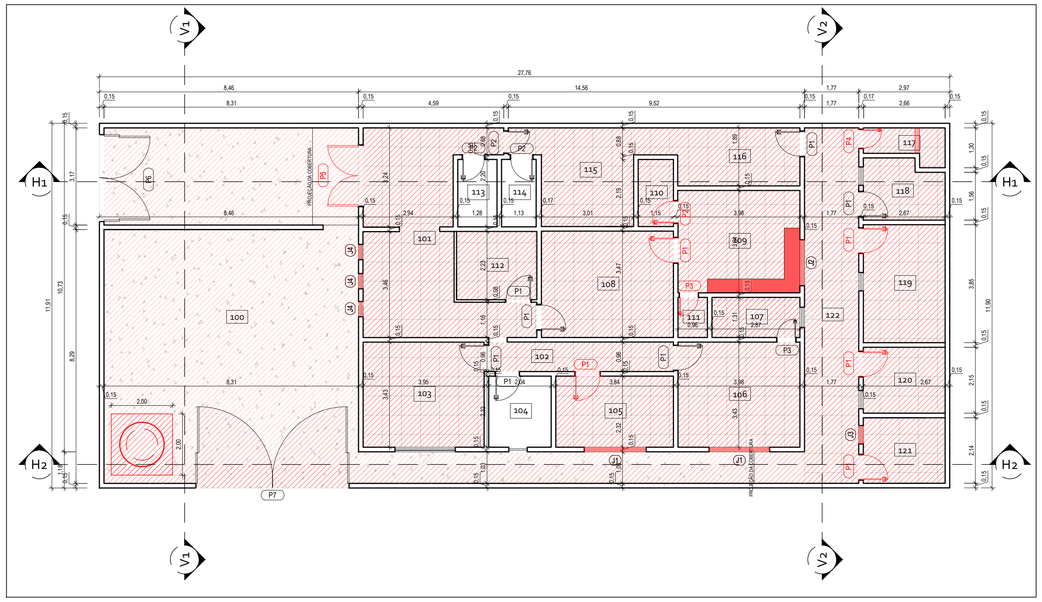


3 PLANTA TERREO - CONSTRUIR

ESCALA 1:100

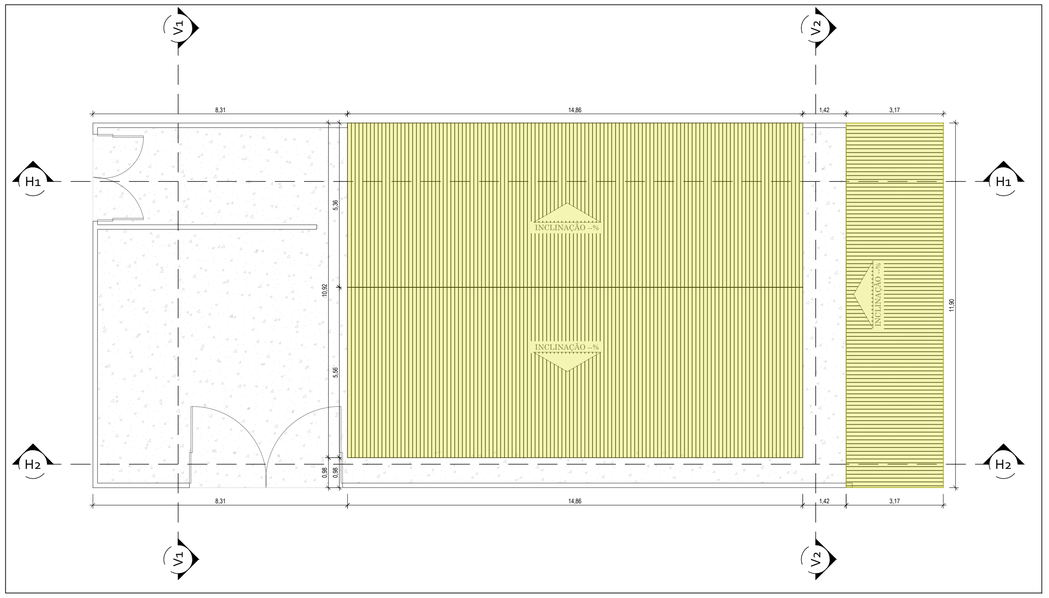

2 PLANTA COBERTURA - DEMOLIR

ESCALA 1:100

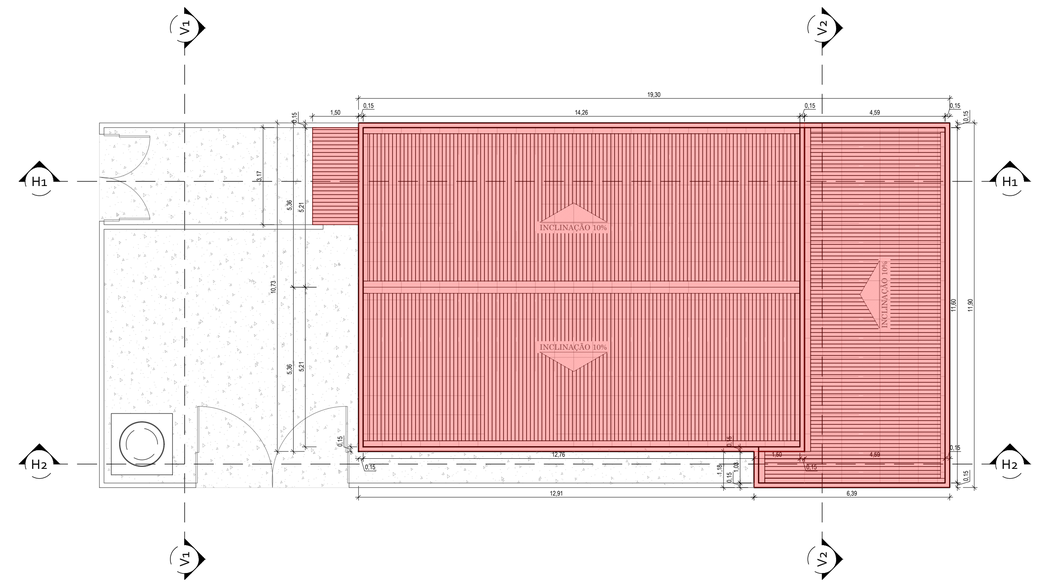

4 PLANTA COBERTURA - CONSTRUIR

ESCALA 1:100

LEGENDA

CONSTRUÇÃO

DEMOLIÇÃO

00	Emissão inicial	<>	<>

GOVERNO DO ESTADO DE GOIÁS
SECRETÁRIA DE SEGURANÇA PÚBLICA
SUPERINTENDÊNCIA DE POLÍCIA TÉCNICO CIENTÍFICA
ASSESSORIA DE ARQUITETURA, ENGENHARIA E SERVIÇOS GERAIS

Av. Eng. Atílio Corrêa Lima, 1223 - Cidade Jardim, Goiânia - GO, 74425-030

Obra
REFORMA DO 7CRPTC
RUA 3, ESQUINA COM RUA 22A, SETOR DO LAGO, PORANGATU, GOIÁS

Projetista
FELIPE BRAGA SANTOS
16.810/D-DF

Proprietário
SSP-GO

Projeto
PROJETO ARQUITETÔNICO

Pavimento
TÉRREO

Área Construída
219,22 m²

Conteúdo
PLANTA DE DEMOLIÇÃO E CONSTRUÇÃO

Prancha
2/2

Data	Escala	Desenho	Conferência
-	Indicada	Felipe Braga Santos	--