

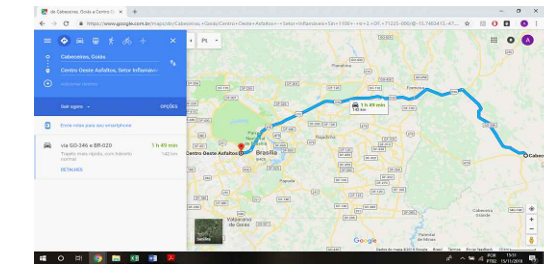


RESUMO DAS DISTÂNCIAS DE TRANSPORTE  
(CANTEIRO, USINA, PEDREIRA E OUTROS)

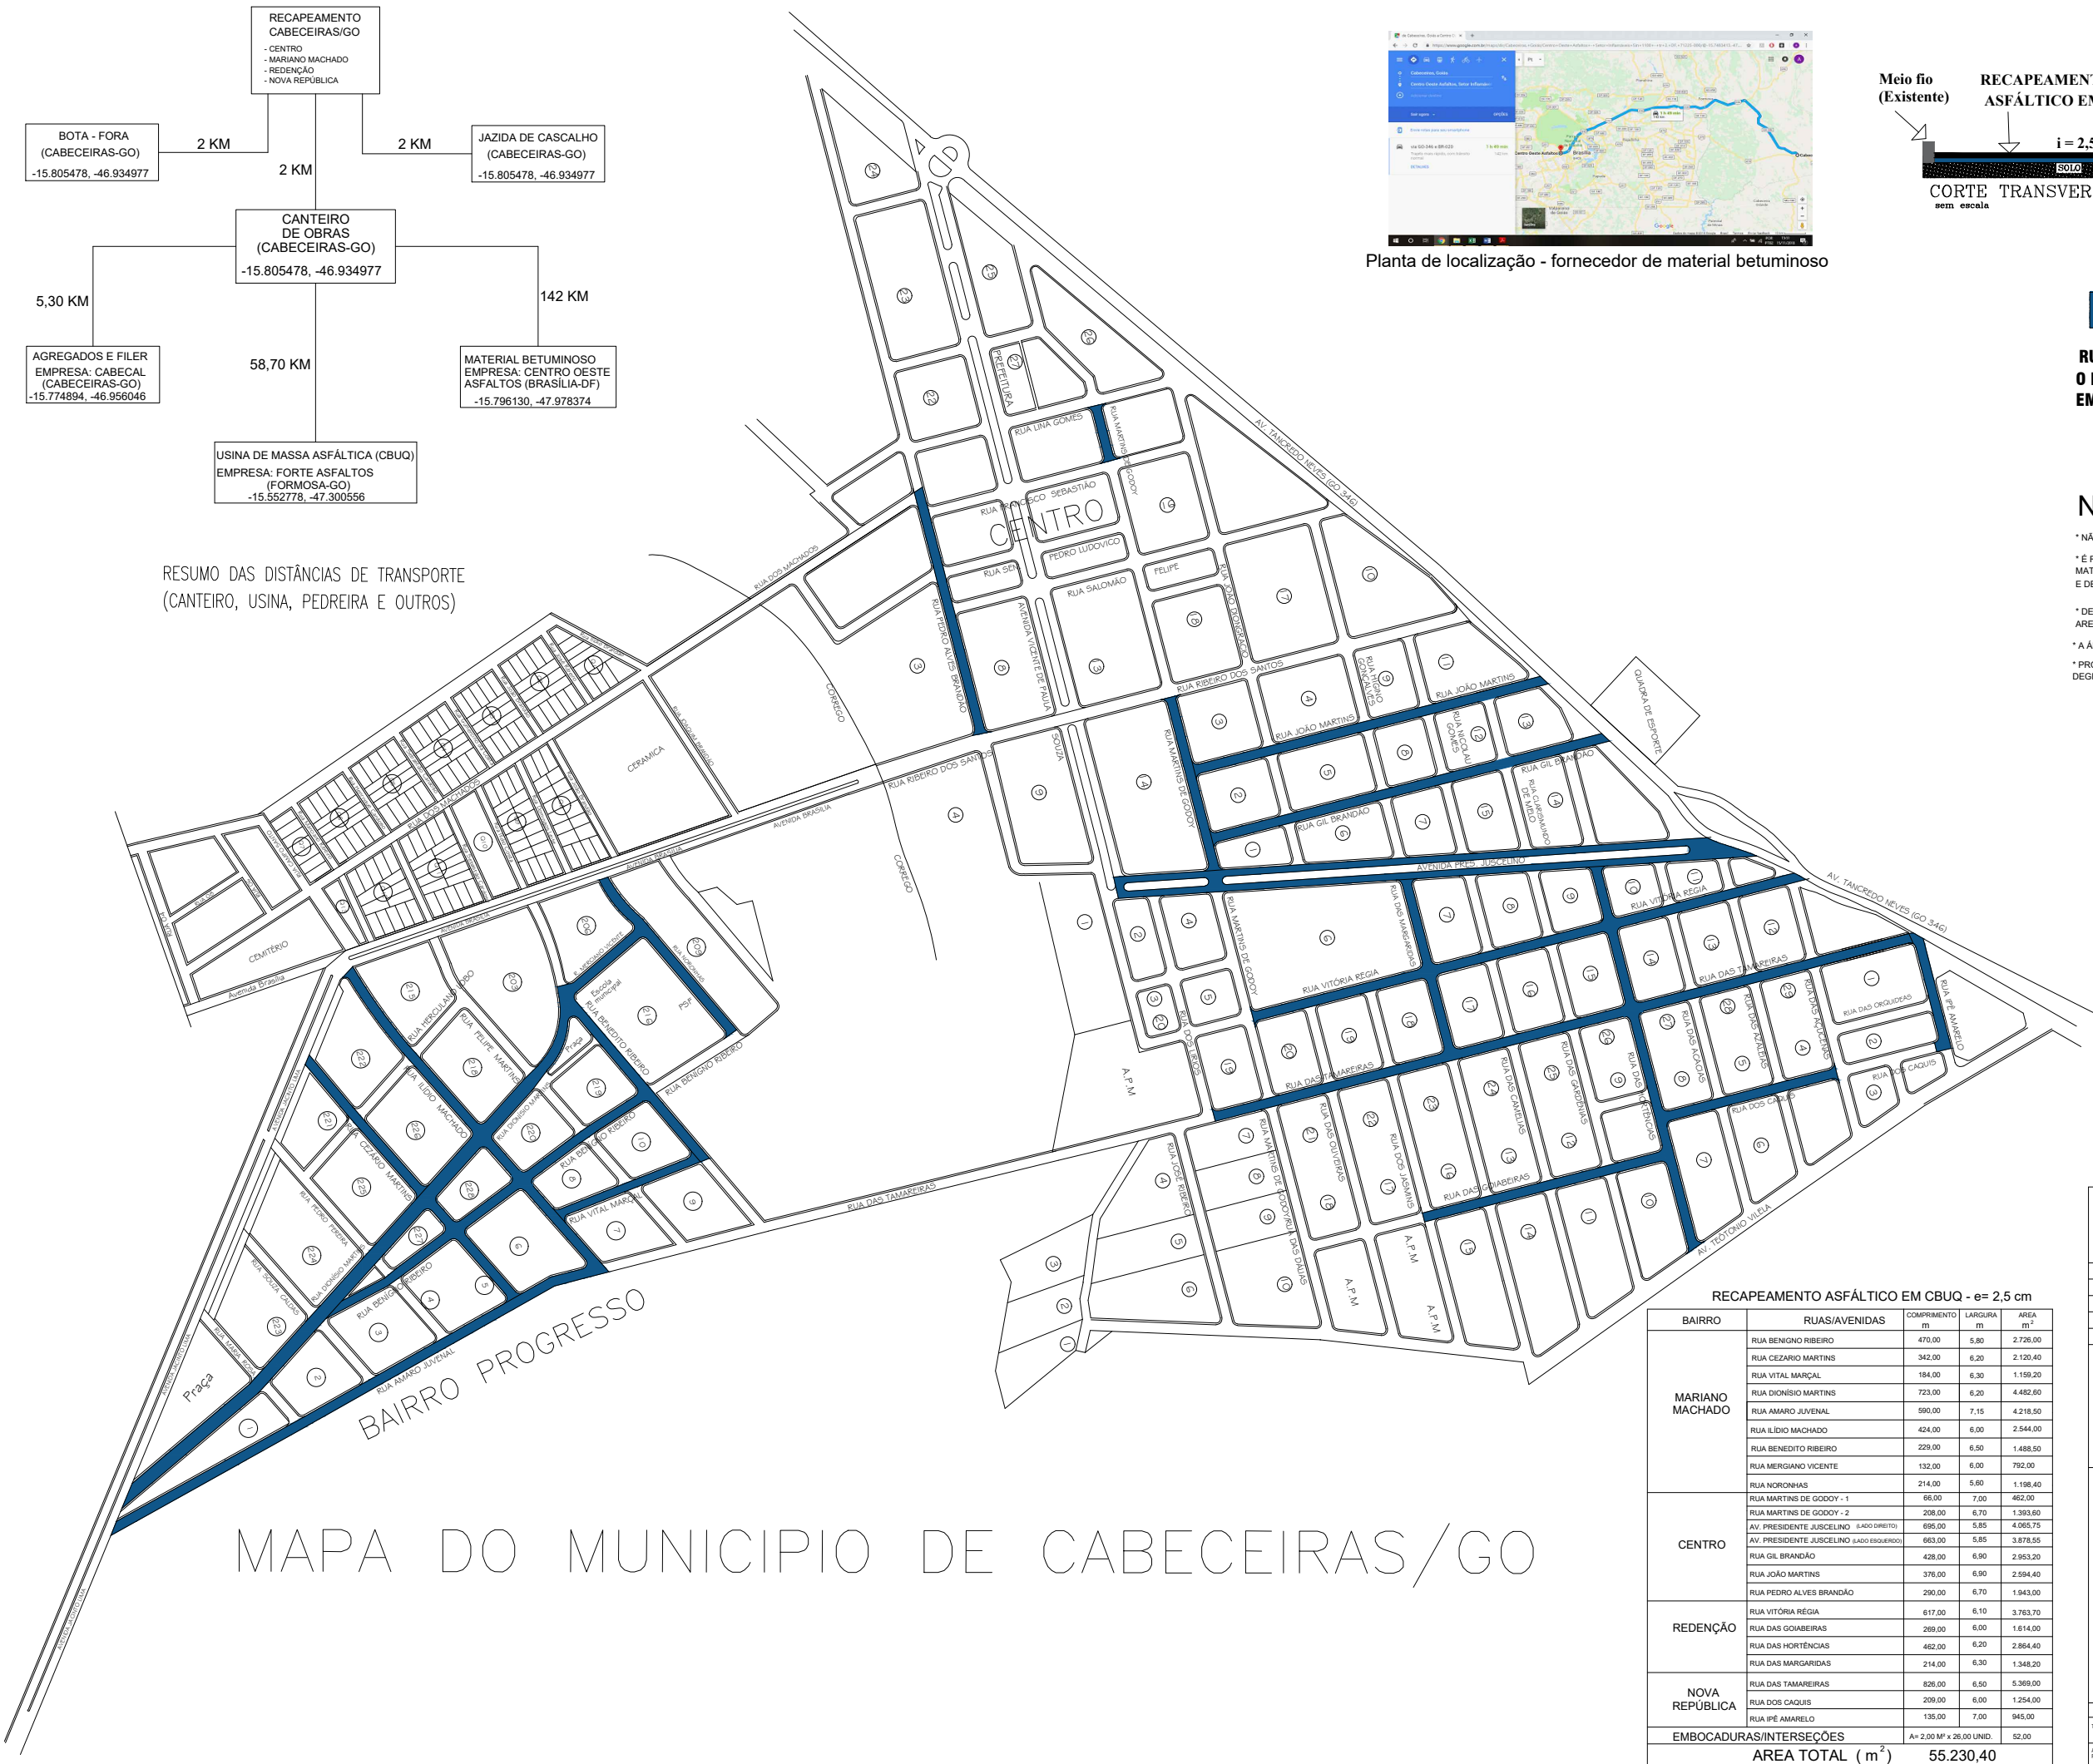

Planta de localização - fornecedor de material betuminoso

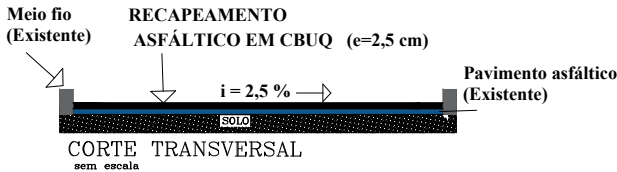

## RUAS/AVENIDAS QUE RECEBERAM O RECAPEAMENTO ASFÁLTICO EM CBUQ (ESPESURA 2,5 CM)

## NOTAS:

- \* NÃO SERÁ PERMITIDO A EXECUÇÃO DOS SERVIÇOS EM DIAS DE CHUVA;
- \* É RESPONSABILIDADE DA EXECUTANTE A PROTEÇÃO DOS SERVIÇOS E MATERIAIS CONTRA AÇÃO DESTRUTIVA DAS ÁGUAS PLUVIAIS, DO TRÂNSITO E DE OUTROS AGENTES QUE POSSAM DANIFICÁ-LOS;
- \* DEVERÁ SER REMOVIDO TODO MATERIAL CONSTITUENTE DE PAVIMENTO NA ÁREA ONDE RECEBERAM O RECAPEAMENTO ASFÁLTICO;
- \* A ÁREA É VARRIDA E LIMPA, USANDO-SE VASSOURA MECÂNICA;
- \* PROIBIDO A APLICAÇÃO DO RECAPEAMENTO ASFÁLTICO EM ÁREA DEGRADADA (BURACO, EROSÃO OU ALGO DO TIPO);

RECAPEAMENTO ASFÁLTICO EM CBUQ - e= 2,5 cm				
BAIRRO	RUAS/AVENIDAS	COMPRIMENTO m	LARGURA m	ÁREA m²
MARIANO MACHADO	RUA BENIGNO RIBEIRO	470,00	5,80	2.726,00
	RUA CEZARIO MARTINS	342,00	6,20	2.120,40
	RUA VITAL MARÇAL	184,00	6,30	1.159,20
	RUA DIONÍSIO MARTINS	723,00	6,20	4.482,60
	RUA AMARO JUVENAL	590,00	7,15	4.218,50
	RUA ILÍDIO MACHADO	424,00	6,00	2.544,00
	RUA BENEDITO RIBEIRO	229,00	6,50	1.488,50
CENTRO	RUA MERGIANO VICENTE	132,00	6,00	792,00
	RUA NORONHAS	214,00	5,80	1.196,40
	RUA MARTINS DE GODOY - 1	66,00	7,00	462,00
	RUA MARTINS DE GODOY - 2	208,00	6,70	1.393,60
	AV. PRESIDENTE JUSCELINO (LADO DIREITO)	695,00	5,85	4.065,75
	AV. PRESIDENTE JUSCELINO (LADO ESQUERDO)	663,00	5,85	3.878,55
	RUA GIL BRANDÃO	428,00	6,90	2.953,20
REDENÇÃO	RUA JOÃO MARTINS	376,00	6,90	2.594,40
	RUA PEDRO ALVES BRANDÃO	290,00	6,70	1.943,00
	RUA VITÓRIA RÉGIA	617,00	6,10	3.763,70
	RUA DAS GOIABEIRAS	289,00	6,00	1.614,00
NOVA REPÚBLICA	RUA DAS HORTÊNCIAS	482,00	6,20	2.864,40
	RUA DAS MARGARIDAS	214,00	6,30	1.348,20
	RUA DAS TAMAREIRAS	826,00	6,50	5.369,00
EMBOCADURAS/INTERSEÇÕES	RUA DOS CAQUIZ	209,00	6,00	1.254,00
	RUA IPÊ AMARELO	135,00	7,00	945,00
ÁREA TOTAL (m²)		55.230,40		

## RECAPEAMENTO ASFÁLTICO CBUQ

CIDADE: CABECEIRAS-GO  
ENDEREÇO: RUAS E AVENIDAS - BAIRRO MARIANO MACHADO, CENTRO, REDEÇÃO E NOVA REPÚBLICA  
PROPRIETÁRIO: PREFEITURA MUNICIPAL DE CABECEIRAS/GO - CNPJ: 01.740.430/0001-02  
AUTOR DO PROJETO: MARCOS TADEU FERREIRA ANDRADE - CREA: 8142/D-GO  
RESPONSÁVEL TÉCNICO: MARCOS TADEU FERREIRA ANDRADE - CREA: 8142/D-GO

PROPRIETÁRIO: PREFEITURA MUNICIPAL DE CABECEIRAS/GO - CNPJ: 01.740.430/0001-02

AUTOR E RT. DO PROJETO: MARCOS TADEU FERREIRA ANDRADE - CREA: 8142/D-GO

PREFEITURA  
CIDA  
GRUPO

QUANTO DE ÁREA: 100  
TÍTULO: RECAPEAMENTO ASFÁLTICO EM CBUQ  
Nº DE INSCRIÇÃO: 01  
CONTIDO: PROJETO LEVANTAMENTO  
PLANTA BAIXA E DETALHAMENTO  
ÁREA DO RECAPEAMENTO: 55.230,40 m²  
DATA: 01/09/2023  
LOCAL: INDICADAS  
SINALE: INDICADAS  
SINAL: INDICADAS  
TÍTULO DE PLANO: 01