
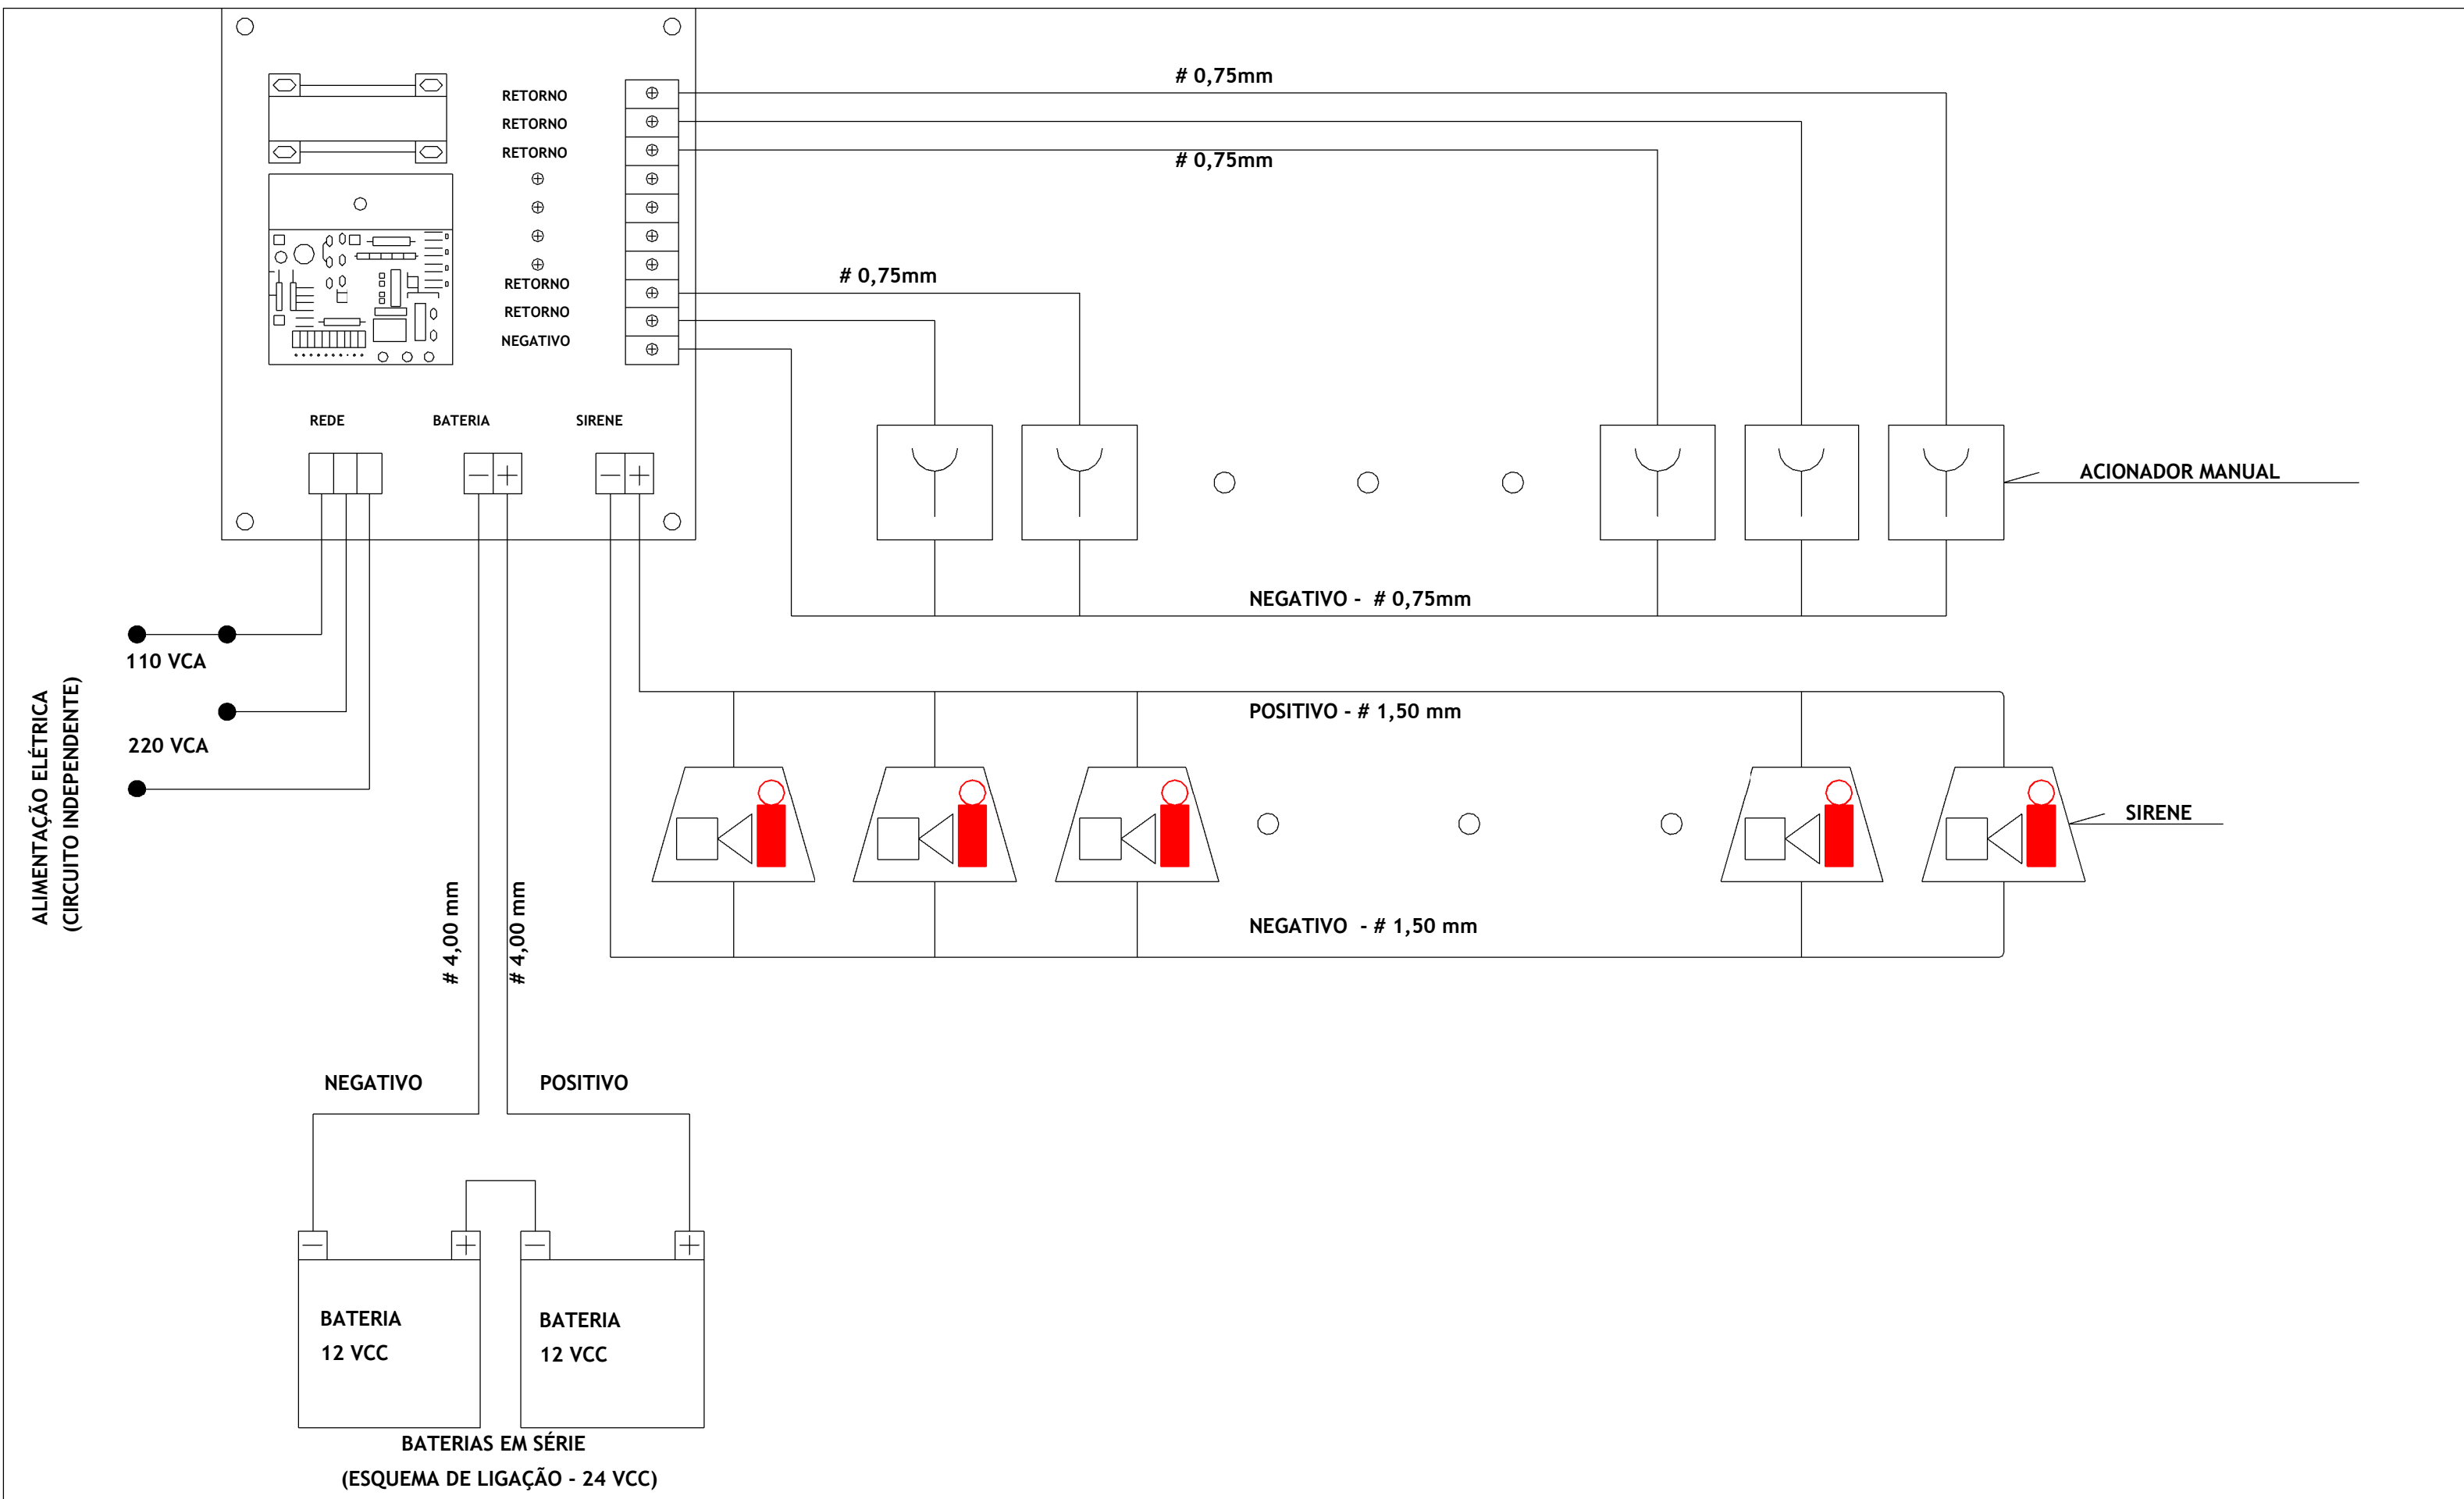


SIMBOLOGIA SISTEMA DE DETECÇÃO E ALARME	
	Central do Sistema de Detecção e Alarme
	Bateria do Sistema de Detecção e Alarme
	Avisador Audiovisual (com sirene) e acionador manual
	Eletroduto Forno galvanizado (reto ou parede) - (Quando não indicado RDS)
	Cabo de alimentação do Sistema de Detecção e Alarme 50M (x1,5mm²)

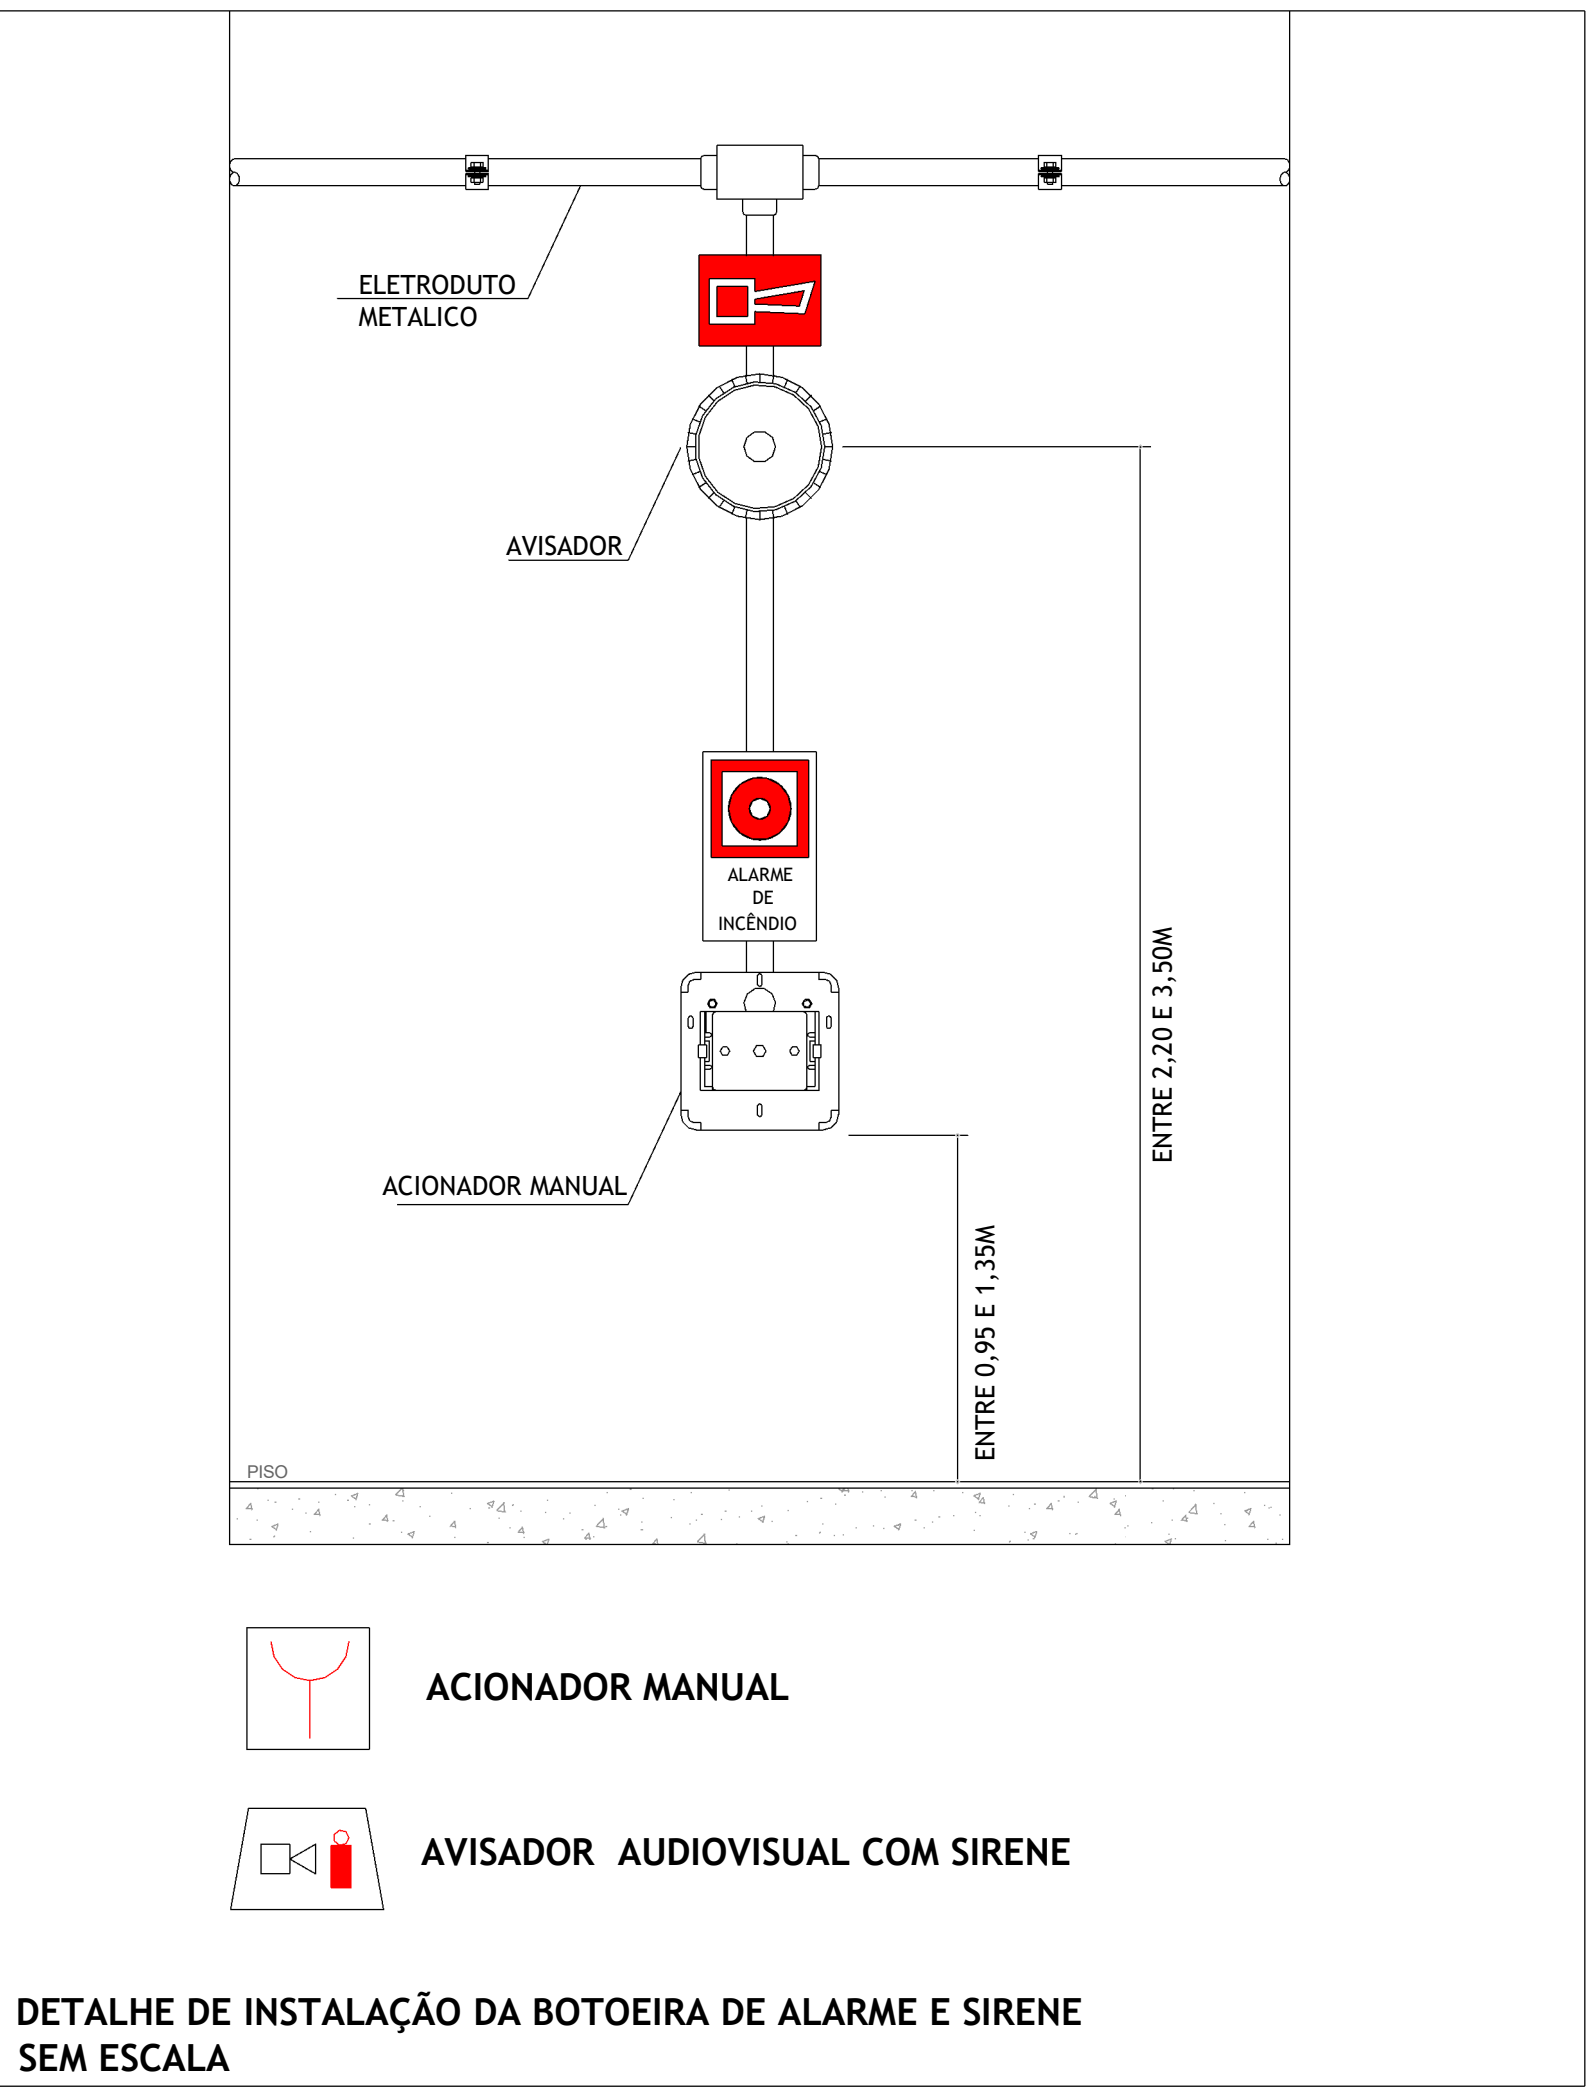

NOTAS

1. PARA MAIS DETALHES VERIFICAR O PROJETO DE SISTEMA DE PREVENÇÃO E COMBATE A INCÊNDIO.

PLANTA SISTEMA DE ALARME E DETECÇÃO DE INCÊNDIO

Escala 1 : 100



ESTADO DE GOIÁS
SECRETARIA DE ESTADO DA EDUCAÇÃO
SUPERINTENDÊNCIA DE INFRAESTRUTURA
GERÊNCIA DE PROJETOS E INFRAESTRUTURA

GERÊNCIA DE PROJETOS E INFRAESTRUTURA
APROVADO / /

TECNICO RESPONSÁVEL PELA APROVAÇÃO

CEPI PETRÔNIO PORTELLA

ENDERECO
RUA DOS MARMELOS, 0 - Q 1 - CONJUNTO CRUZEIRO DO SUL, APARECIDA DE GOIÂNIA - GO, 74917-200

ÁREA DO TERRENO	ÁREA PERMEAB.	ÁREA EXISTENTE	ÁREA A DEMOLIR	ÁREA A CONSTRUIR	ÁREA TOTAL CONSTRUÇÃO
3818 m²	425 m²	1408 m²	43 m²	192 m²	1600 m²

ELABORAÇÃO
CONSÓRCIO DIAMANTE ENGENHARIA
AV. BARÃO HONORATO E MELO, Nº 508 - NOVA GRANADA, BELO HORIZONTE - MG - CEP: 30.494-080
TEL: (31) 3341-6400 / (31) 3341-7070 / (31) 3371-1900
EMAIL: contato@grupopropetengenharia.com.br

AUTOR: Moisés Coelho P. Moura CREA MG 161743/D

RT DA OBRA: _____

PROPRIETÁRIO: SECRETARIA DE ESTADO DA EDUCAÇÃO CNPJ: 01.409.705/0001-20
PREPOSTO: SABRINA SILVA VIEIRA VALENTE CPF: 041.530.091-04

PROJETO ELÉTRICO

TIPO DE PROJETO: _____

PLANTA SISTEMA DE ALARME E DETECÇÃO DE INCÊNDIO
DETALHES GERAIS DO SISTEMA

ASSUNTO: _____

DATA: 12/2024 ESCALA: _____ REVISÃO: 01 Nº RT/ART: _____

REV.	DATA	DESCRIÇÃO	VISTO
00	11/2024	EMISSÃO INICIAL	MCPM
01	12/2024	REVISÃO CONFORME DESPACHO Nº 372/2024/SEDUC/CEPI-16078	MCPM

FOLHA: _____

04/08