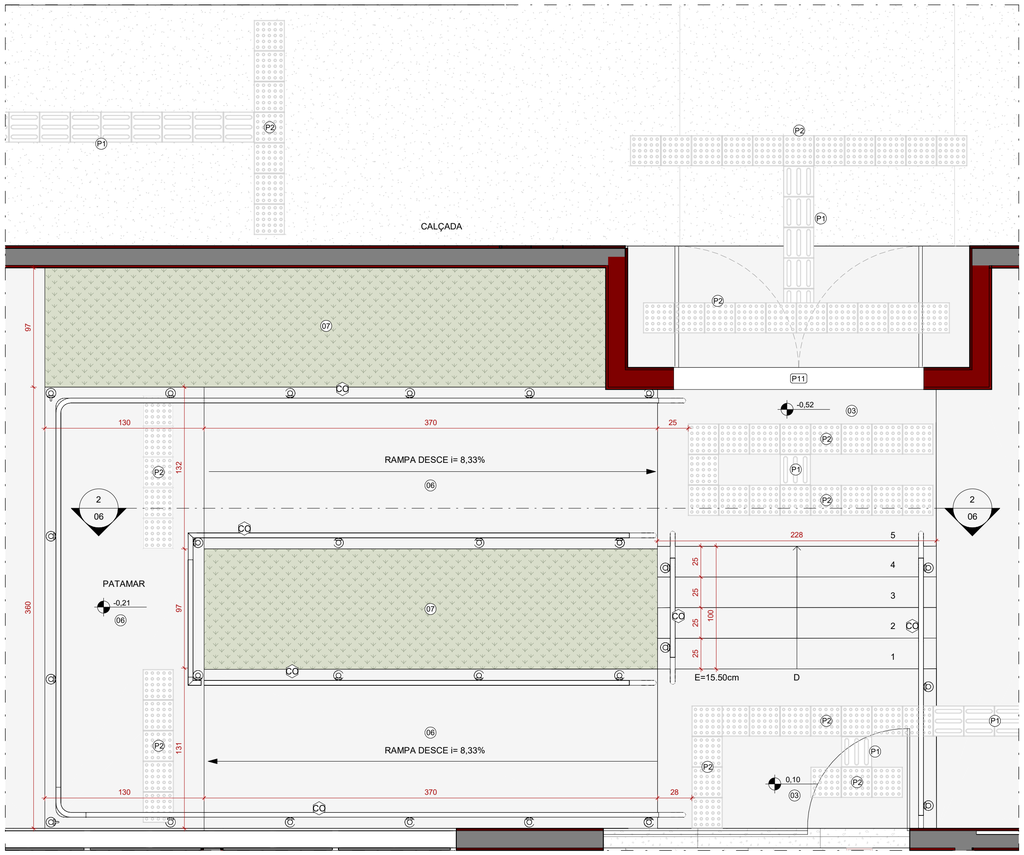

1 DETALHE - CIRCULAÇÃO VERTICAL DO ACESSO PRINCIPAL - PLANTA
ESCALA 1 : 25

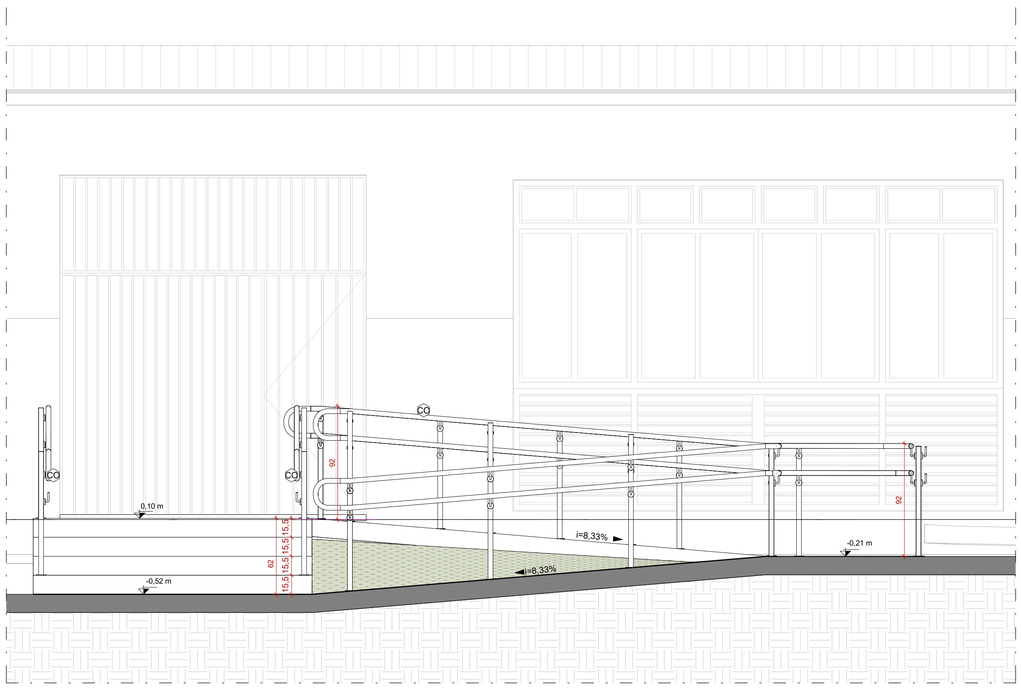

2 DETALHE - CIRCULAÇÃO VERTICAL DO ACESSO PRINCIPAL - CORTE
ESCALA 1 : 25

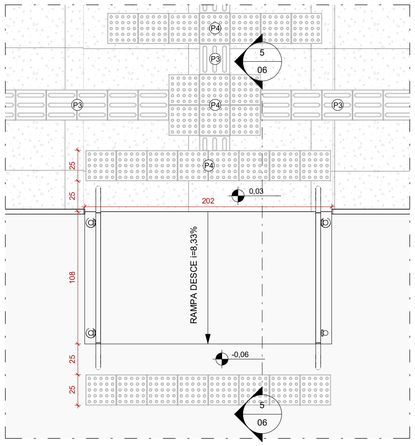

3 DETALHE - RAMPA 01 - PLANTA
ESCALA 1 : 25

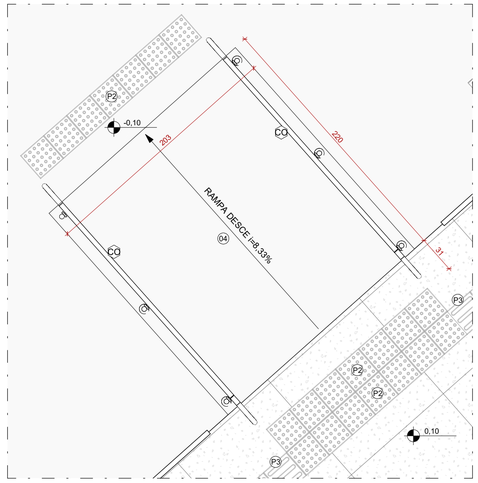

4 DETALHE - RAMPA 02 - PLANTA
ESCALA 1 : 25

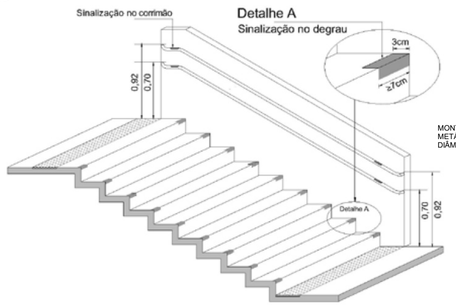

9 DETALHE - SINALIZAÇÃO DE DEGRAUS
ESCALA 1 : 50

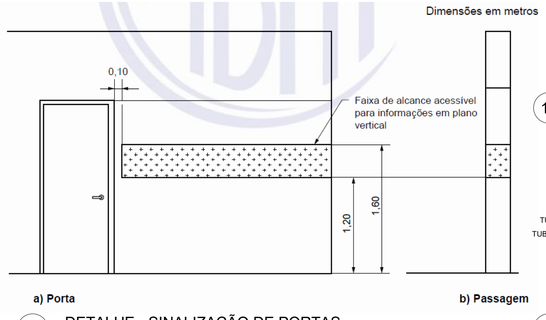

10 DETALHE - SINALIZAÇÃO DE PORTAS
ESCALA 1 : 50

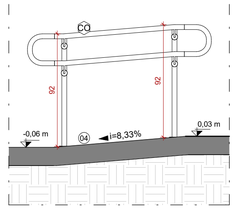

5 DETALHE - RAMPA 01 - CORTE
ESCALA 1 : 25

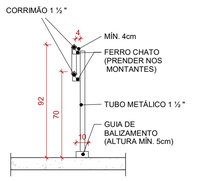

6 CORRIMÃO PISO CORTE
ESCALA 1 : 25

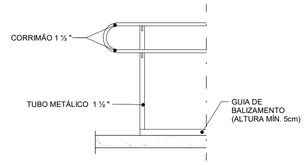

7 CORRIMÃO PISO VISTA NIVELADO
ESCALA 1 : 25

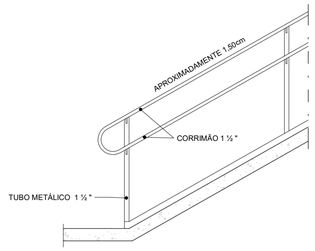

8 CORRIMÃO PISO VISTA EM RAMPA
ESCALA 1 : 25

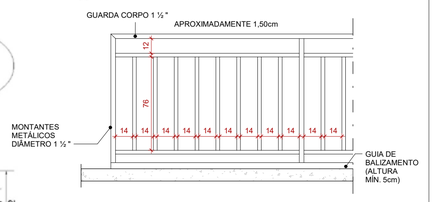

11 GUARDA CORPO VISTA
ESCALA 1 : 25

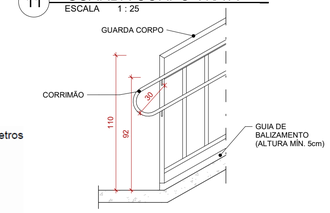

12 GUARDA CORPO EM RAMPA
ESCALA 1 : 25

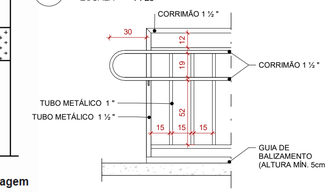

13 GUARDA CORPO COM CORRIMÃO
ESCALA 1 : 25

PISO PODOTÁTIL

CÓD.	DESCRIÇÃO	QUANT.
P1	PISO TÁTIL DIRECIONAL PLACA PRÉ MOLDADA	52
P2	PISO TÁTIL ALERTA PLACA PRÉ MOLDADA	58
P3	PISO PODOTÁTIL DIRECIONAL EM BORRACHA ASSENTADO COM ARGAMASSA, ESP: 12MM	1851
P4	PISO PODOTÁTIL ALERTA EM BORRACHA ASSENTADO COM ARGAMASSA, ESP: 12MM	680

PISO PODOTÁTIL

CÓD.	DESCRIÇÃO	QUANT.
P1	PISO TÁTIL DIRECIONAL PLACA PRÉ MOLDADA	52
P2	PISO TÁTIL ALERTA PLACA PRÉ MOLDADA	58
P3	PISO PODOTÁTIL DIRECIONAL EM BORRACHA ASSENTADO COM ARGAMASSA, ESP: 12MM	1851
P4	PISO PODOTÁTIL ALERTA EM BORRACHA ASSENTADO COM ARGAMASSA, ESP: 12MM	680

ACABAMENTO DE PAREDE

CÓD.	DESCRIÇÃO	Área
01	REVESTIMENTO CERÂMICO, ACABAMENTO ACETINADO, COR BRANCO, DIM.: 45X45cm	324,64 m²
02	PAREDE PINTADA COM TINTA ACRÍLICA NA COR BRANCO GELO	1595,32 m²
03	REVESTIMENTO CERÂMICO NA COR BRANCO, DIM: 30x60CM	36,37 m²
04	PINTURA ACRÍLICA SEMI-BRILHO NA COR CONCRETO	168,41 m²
05	PAREDE LIXADA E PINTADA EM TINTA LATEX ACRÍLICA, NA COR BRANCA	1224,30 m²
07	PAREDE A SER REBOCADA E PINTADA COM TINTA PVA LATEX 2 DEMÃOS SEM SELADOR NAS CORES: AZUL, VERDE E AMARELO	43,97 m²
08	PAREDE PINTADA COM TINTA ACRÍLICA NA COR BRANCO GELO	199,62 m²
10	PAREDE PINTADA COM TINTA ACRÍLICA NA COR BRANCO GELO	30,84 m²
11	PAREDE LIXADA E PINTADA EM ESMALTE SINTÉTICO, NA COR CINZA	1501,94 m²
12	RODAPÉ EM GRANILITE	0,13 m²

PISOS

CÓD.	DESCRIÇÃO	Área
01	PISO EXTERNO EM GRANILITE	192,42 m²
02	PISO EM GRANILITE EM AMBIENTES INTERNOS, COM ESPESSURA DE 8 MM	708,74 m²
03	PATAMAR DE CONCRETO A SER CONSTRUIDO	6,28 m²
04	PISO DE CONCRETO COM INCLINAÇÃO DE 5%	6,68 m²
05	PISO EM CONCRETO NÍVEL ZERO, COM ACABAMENTO POLIDO, NIVELADO A LASER.	0,69 m²
06	RAMPA DE CONCRETO A CONSTRUIR	14,50 m²
07	FORRAÇÃO EM GRAMA ESMERALDA	74,42 m²
08	PINTURA DE PISO QUADRA COM ACABAMENTO FINAL EM RESINA EPÓXI, COR: AMARELO, AZUL E LARANJA	141,42 m²
09	PINTURA DE PISO DEMARCAÇÃO DE FAIXA DE QUADRA COM TINTA A BASE DE POLIURETANO, COR: BRANCO	9,42 m²
10	PINTURA DE PISO QUADRA COM ACABAMENTO FINAL EM RESINA EPÓXI, COR: AMARELO, AZUL E LARANJA	11,16 m²
S1	SOLEIRA EM GRANILITE COM RESINA, COM ESPESSURA DE 8 MM	1,66 m²
S2	SOLEIRA RAMPADA EM GRANILITE COM RESINA, COM ESPESSURA DE 8 MM	1,18 m²

FORRO E ACABAMENTOS DE TETO

CÓD.	DESCRIÇÃO	Área
01	FORRO EM PVC FRISADO, NA COR BRANCO	223,29 m²
02	LAJE EMASSADA COM MASSA CORRIDA E PINTADA COM TINTA LÁTEX	1052,55 m²

BANCADAS / PEDRAS

CÓD.	DESCRIÇÃO	QUANT.
B1	BANCADA PARA COZINHA EM GRANITO BRANCO SIENA	2
B2	BANCADA EM GRANITO GRANITO BRANCO SIENA	2
B3	BANCADA PARA COZINHA EM L, EM GRANITO BRANCO SIENA	1
B4	BANCADA PARA COZINHA, EM GRANITO BRANCO SIENA	5
B5	BANCADA PARA BANHEIROS, EM GRANITO BRANCO SIENA	2
B6	BANCADA EM GRANITO BRANCO SIENA	1
B6	BANCADA EM GRANITO BRANCO SIENA, COM DUAS CUBAS	1

GUARDA-CORPO

CÓD.	DESCRIÇÃO	COMPRIMENTO
CO	CORRIMÃO DUPLO DE INOX, FIXADO NO PISO, PADRÃO ABNT. H = 92 CM	2992,46
GC	GUARDA-CORPO COM HASTES VERTICAIS PRETO. H=110 CM	6582,94

ESTADO DE GOIÁS
SECRETARIA DE ESTADO DA EDUCAÇÃO
SUPERINTENDÊNCIA DE INFRAESTRUTURA
GERÊNCIA DE PROJETOS E INFRAESTRUTURA

GERÊNCIA DE PROJETOS E INFRAESTRUTURA
APROVADO ___/___/___
TÉCNICO RESPONSÁVEL PELA APROVAÇÃO

CEPI PETRÔNIO PORTELLA

ENDEREÇO
R. dos Marmelos, 0 - Q 1 - Conj. Cruzeiro do Sul, Aparecida de Goiânia - GO, 74917-200

ÁREA DO TERRENO	ÁREA PERMEAB.	ÁREA EXISTENTE	ÁREA A DEMOLIR	ÁREA A CONSTRUIR	ÁREA TOTAL CONSTRUÇÃO
3818,34 m²	424,66 m²	1408,20 m²	42,90 m²	549,33 m²	1957,53 m²

CONSÓRCIO DIAMANTE ENGENHARIA
AV. BARÃO HOMEM D E MELO, Nº 3280 - NOVA GRANADA
BELO HORIZONTE - MG - CEP: 30.494-080
TEL: (31) 3347-4405 / (31) 3347-7079 / (31) 3571-1920
EMAIL: contato@grupoprojetaengenharia.com.br

AUTOR: DÉBORA EVELYN CALDEIRA DE LACERDA - ARQUITETA E URBANISTA - CAU: A257897-2

RT DA OBRA:

PROPRIETÁRIO: SECRETARIA DE ESTADO DA EDUCAÇÃO CNPJ: 01.409.705.0001-20
PREPOSTO: SABRINA SILVA VIEIRA VALENTE CPF: 041.530.091-64

EXECUTIVO DE ARQUITETURA

TIPO DE PROJETO

AMPLIAÇÃO ÁREAS MOLHADAS

ASSUNTO:

DATA: JAN/2025 | ESCALA: INDICADA | REVISÃO: 03 | Nº RRT/ART:

REV.	DATA	DESCRIÇÃO	VISTO
00	NOV/2024	EMISSÃO INICIAL	DÉBORA L.
01	DEZ/2024	REVISÃO	DÉBORA L.
02	DEZ/2024	REVISÃO	DÉBORA L.
03	JAN/2025	REVISÃO	DÉBORA L.

FOLHA: 06/07