

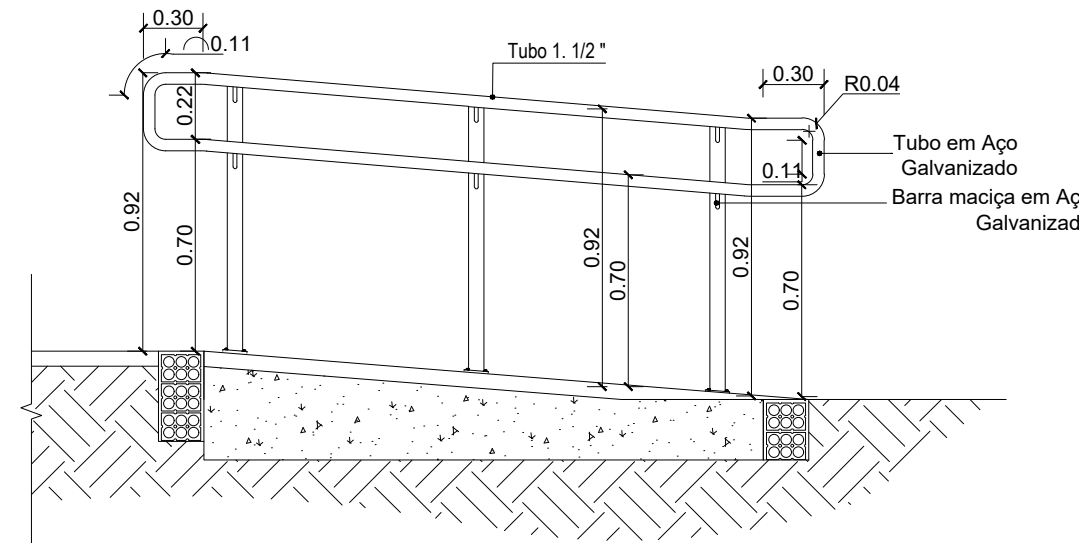
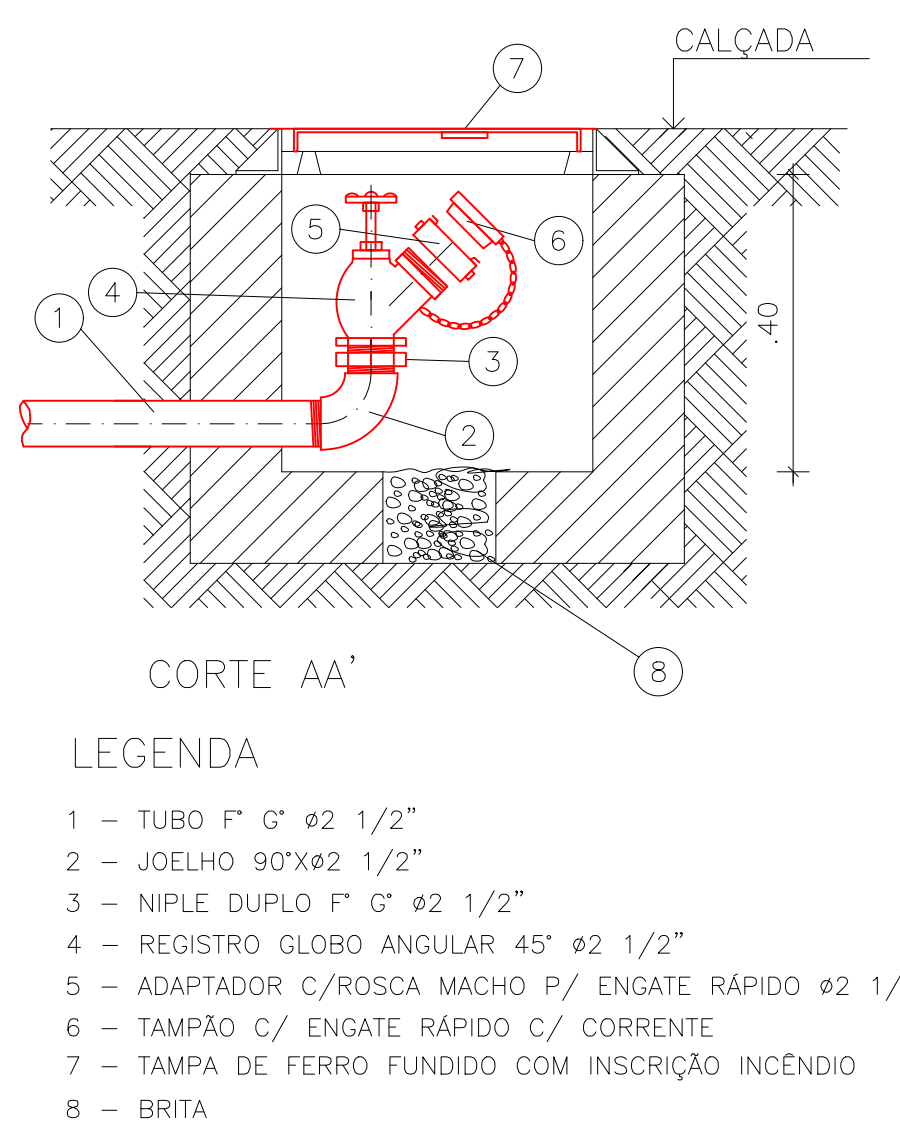
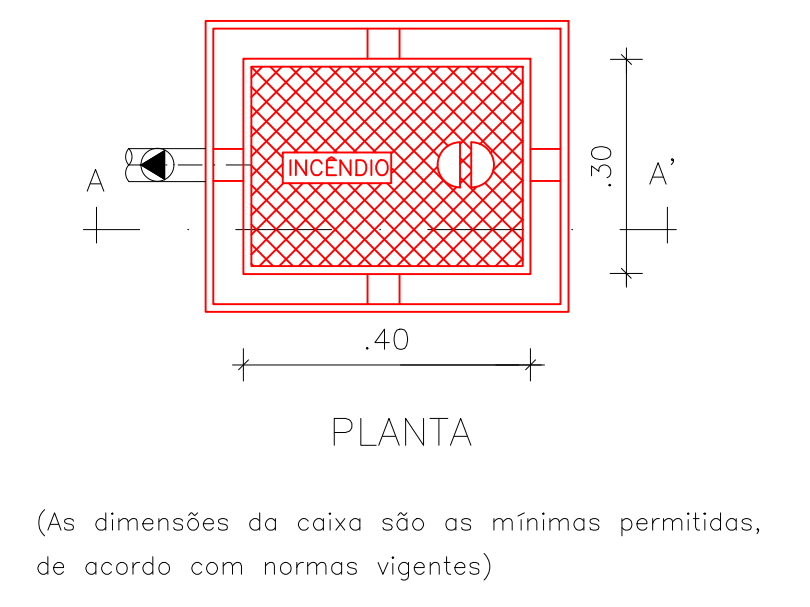
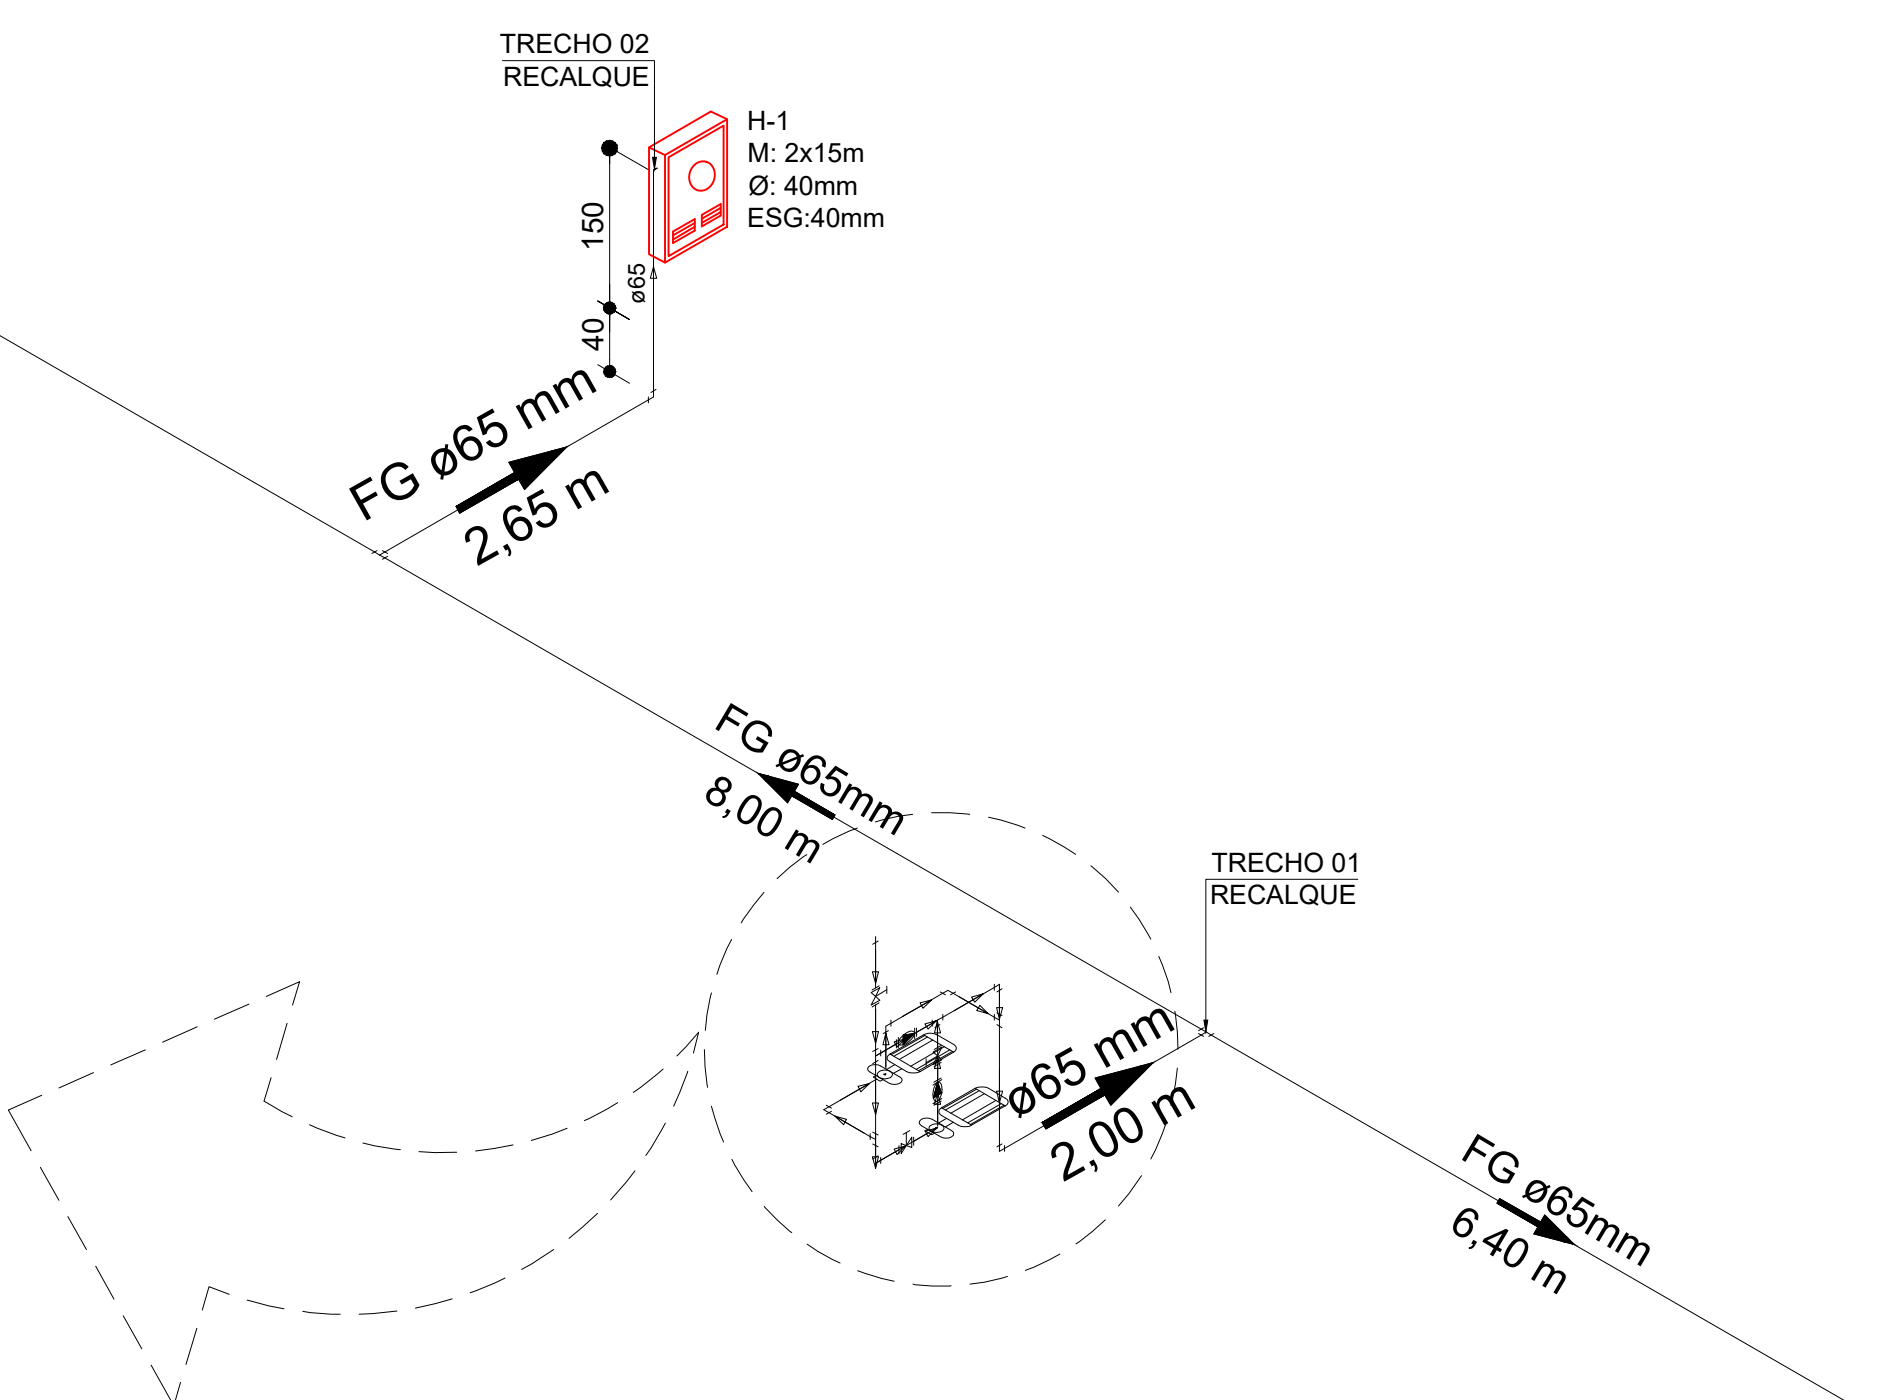



DETALHE GENÉRICO DE INSTALAÇÃO - CORRIMÃO E GUARDA CORPO

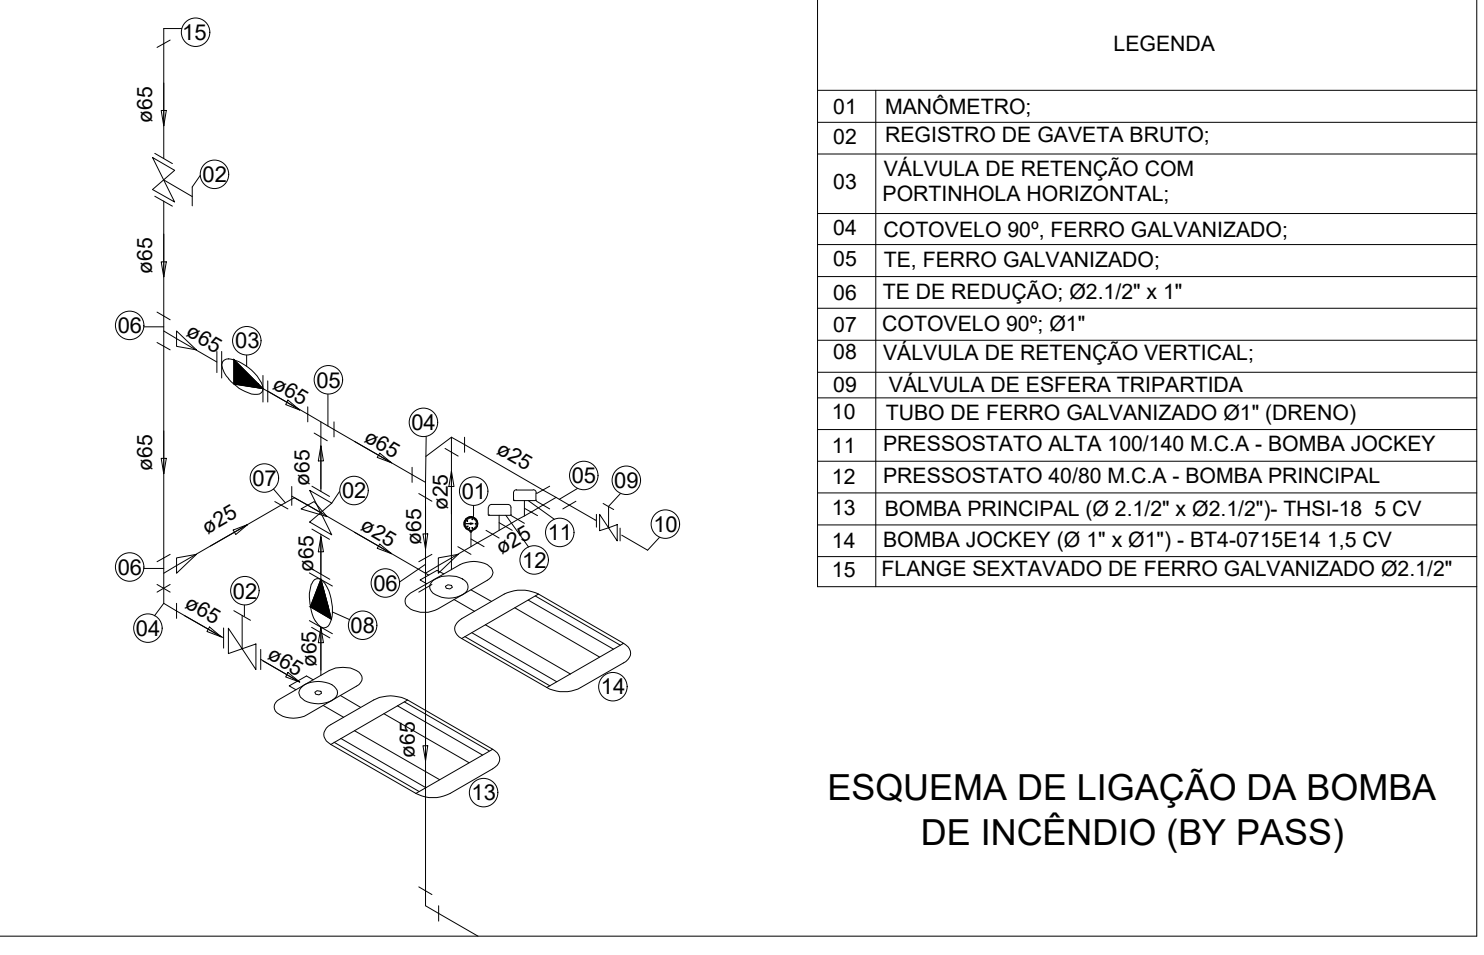

DETALHE GENÉRICO DE INSTALAÇÃO - CORRIMÃO E GUARDA CORPO

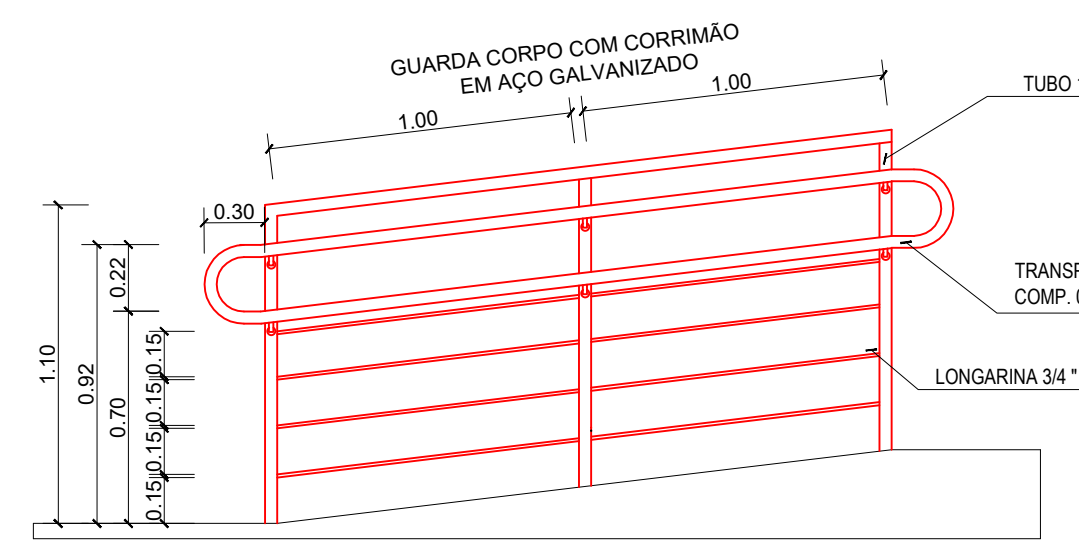

Lista de Materiais	
Aço carbono	
Tubo Ferro Galvanizado	1,57 m
2"	
Bomba Hidráulica - Inodoro	
Bombas Thebe	
THS-18 CV	
Ferro malaxado classe 10	1 ps
Coletebo 90	
2 1/2"	17 ps
Nípe duplo	
2 1/2"	7 ps
Tubo de ferro galvanizado	
68 mm - 2 1/2"	133,32 m
74	
2 1/2"	
União ass. de ferro conito macho-fêmea	
2 1/2"	4 ps
Inodoro	
Adaptador sifoz - rosca interna	
2 1/2"	5 ps
Caixa para abrigio de mangueiras	
80 x 60 x 17 cm	4 ps
Chave para conexão de mangueira tipo sifoz engaste rápido	
Dupla - 1 1/2" x 1 1/2"	8 ps
Mangueiras	
1 1/2 - 15 m	
Nípe paralelo em ferro malaxado	
2 1/2"	
Redução giratória tipo Sifoz - bronze ou latão	
2 1/2" x 1 1/2"	1 ps
Registo de gaveta com haste ascendente de bronze	2 ps
Registo globo	
2 1/2 45°	1 ps
Tampão cego com corrente tipo sifoz	
1 1/2"	
2 1/2"	
Tampão de ferro fundido para passagem com inscrição "hidrante" com telar (70x60) cm	1 ps
Motores	
Registo globo de gaveta industrial	
2 1/2"	3 ps
Valvula de retenção vertical	
2 1/2"	
Valvula de retenção horiz/ de pontilhão	
2 1/2"	
Adapt. Ferro Galv. longo/ø flange tipo: ø' água	2 ps
78 mm - 2"	1 ps

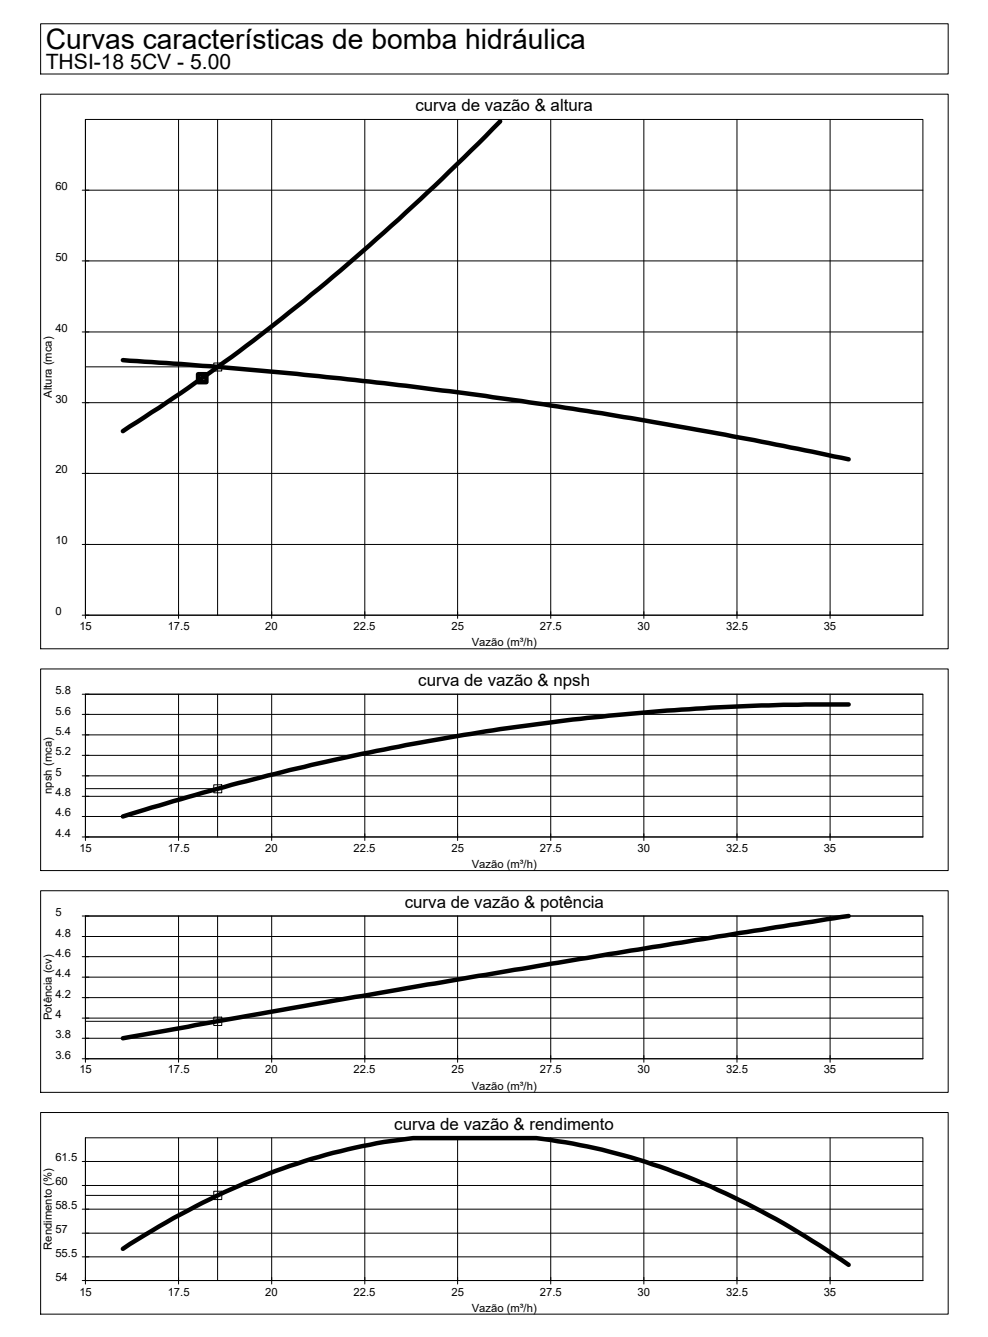





OBSERVAÇÕES:
- Onde não tiver especificação de acabamento, seguir projeto específico.
- Favor conferir medidas no local.



CEPI CRUZEIRO DO SUL
PREVENÇÃO E COMBATE CONTRA
INCÊNDIO E PÂNICO
AV. DAS ROSAS QD. 03 S/N, CRUZEIRO DO SUL -
APARECIDA DE GOIÂNIA

ÁREA DO TERRENO	ÁREA EXISTENTE	ÁREA DE REFORMA	ÁREA A CONSTRUIR	ÁREA TOTAL A CONSTRUIR	ÁREA TOTAL
-	-	-	-	-	-

AUTOR: CARLOS ALBERTO DIAS JUNIOR - CREA: 506241810-SP	
RT DA OBRA:	
PROPRIETÁRIO: SECRETARIA DE ESTADO DA EDUCAÇÃO - CNPJ: 01.409.705/0001-30 PREPOSTO: SABRINA SILVA VIEIRA VALENTE CPF: 041.530.891-64	
TIPO DE PROJETO	
PLANTA ISOMÉTRICA HIDRANTES - DETALHES DE INSTALAÇÃO E LEGENDA	
ASSUNTO:	
DATA: MARÇO/2024	ESCALA: INDICADA
REVISÃO: 000	Nº RABRANT: 4/06
REV.	DATA
	DESCRIÇÃO
	VISTO
	FOLHA:

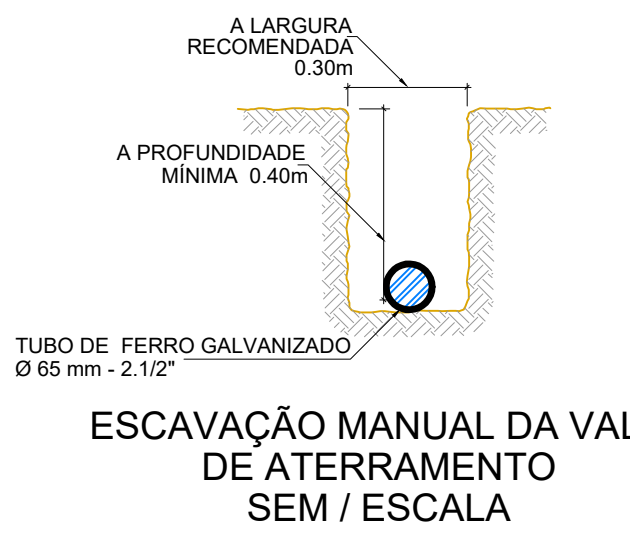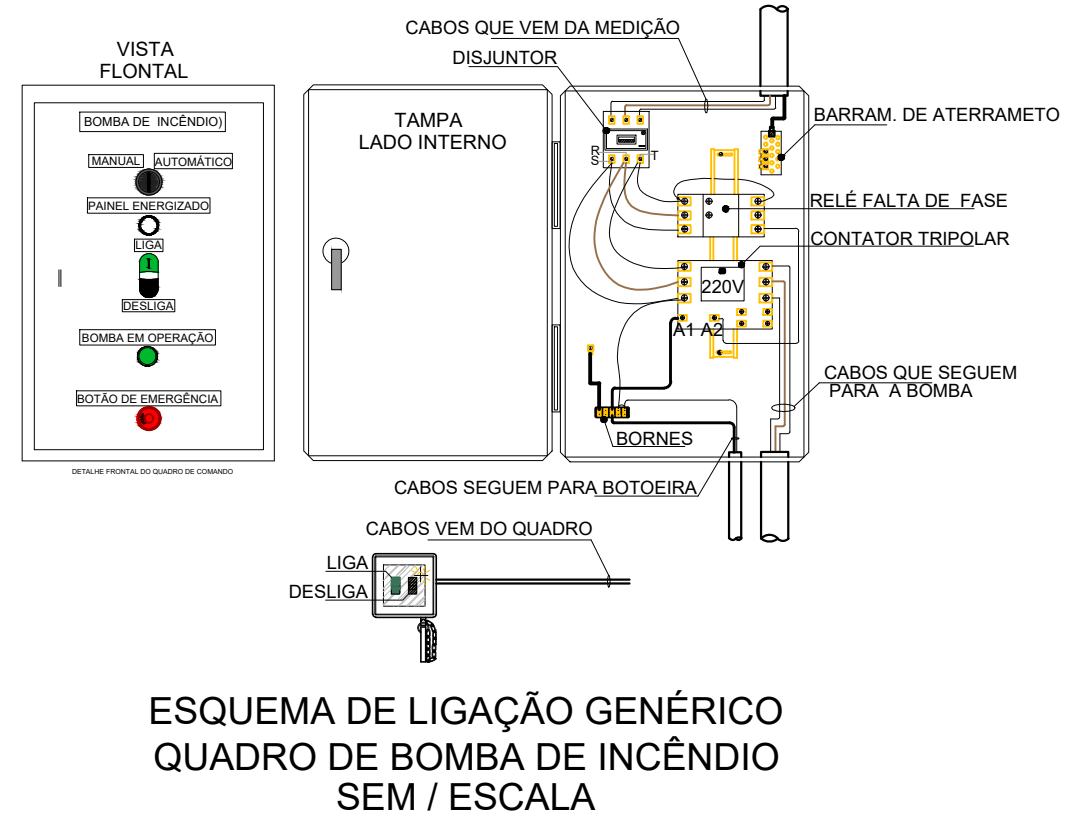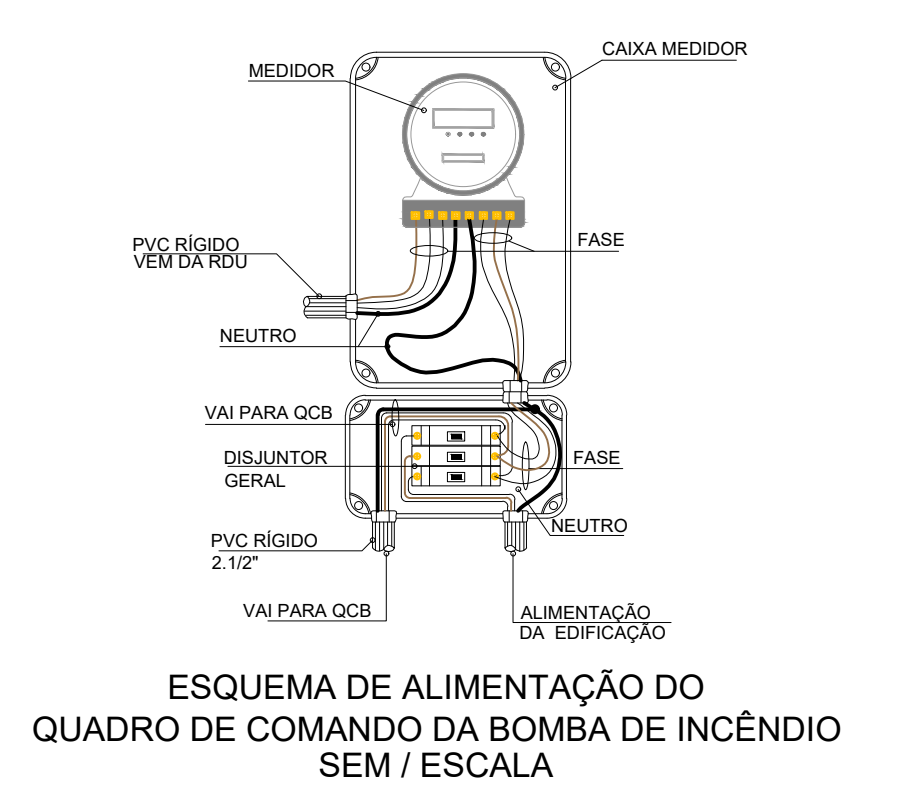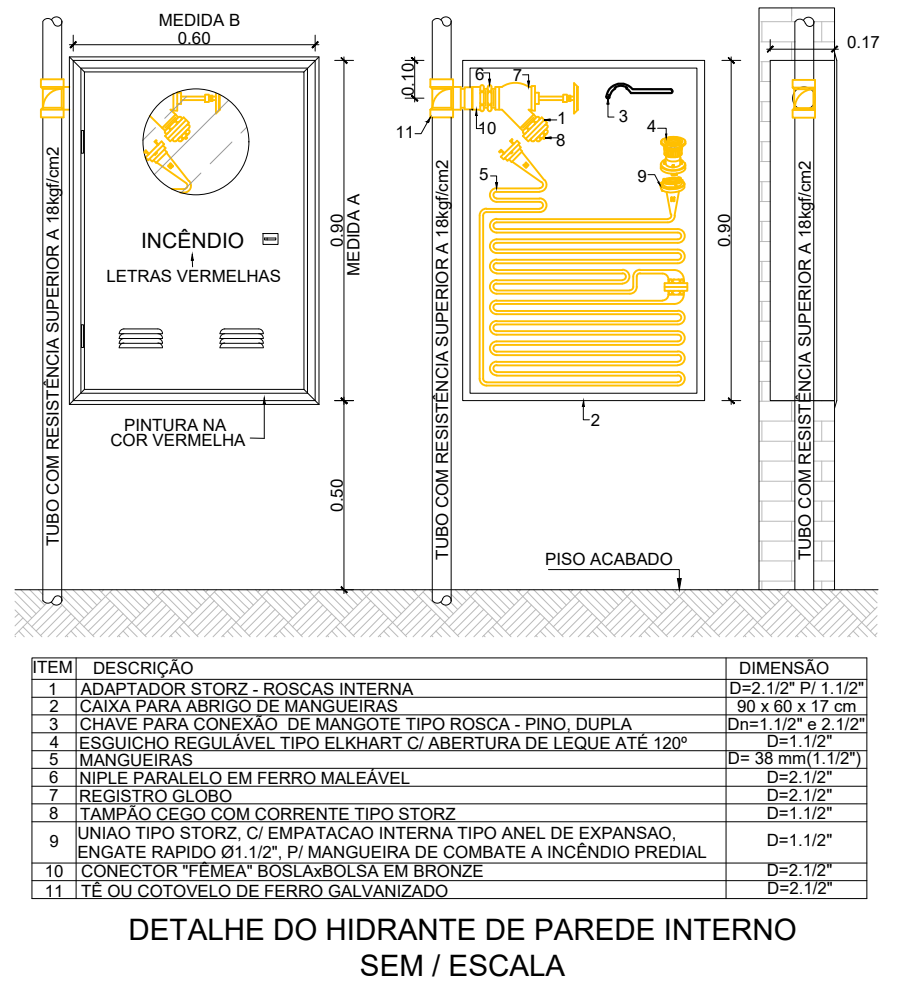

ESCAVAÇÃO MANUAL DA VALA DE ATERRAMENTO SEM / ESCALA