




CORTE A-A  
ESCALA: 1:100

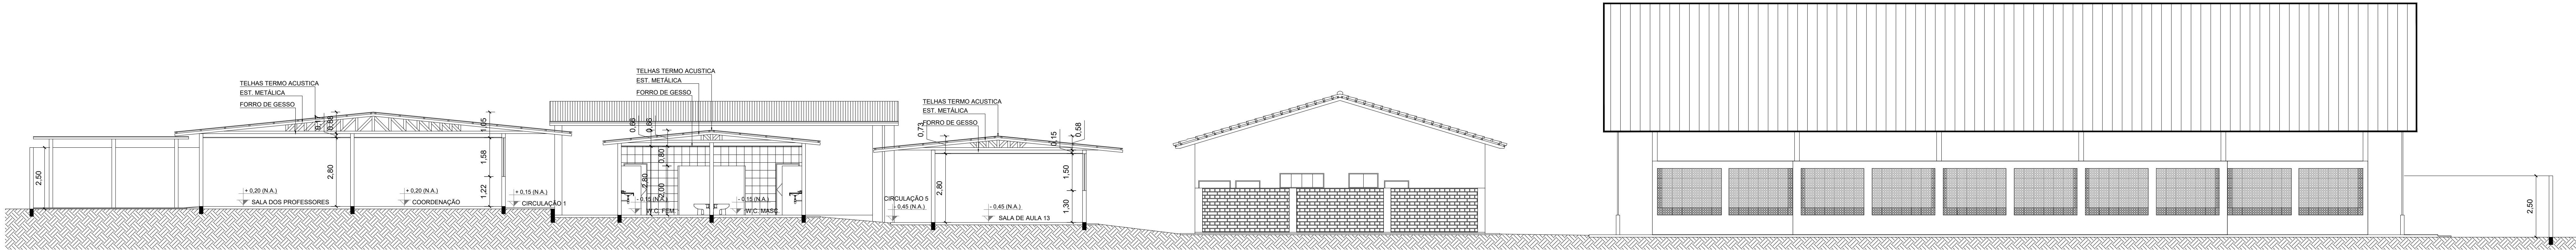


VISTA A  
ESCALA: 1:100

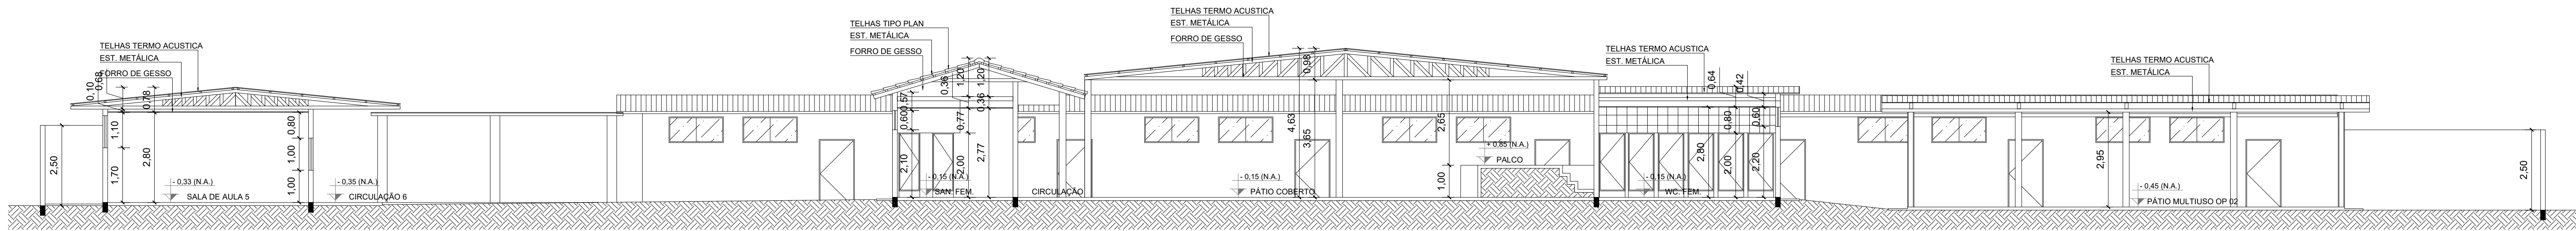

CORTE B-B  
ESCALA: 1:100

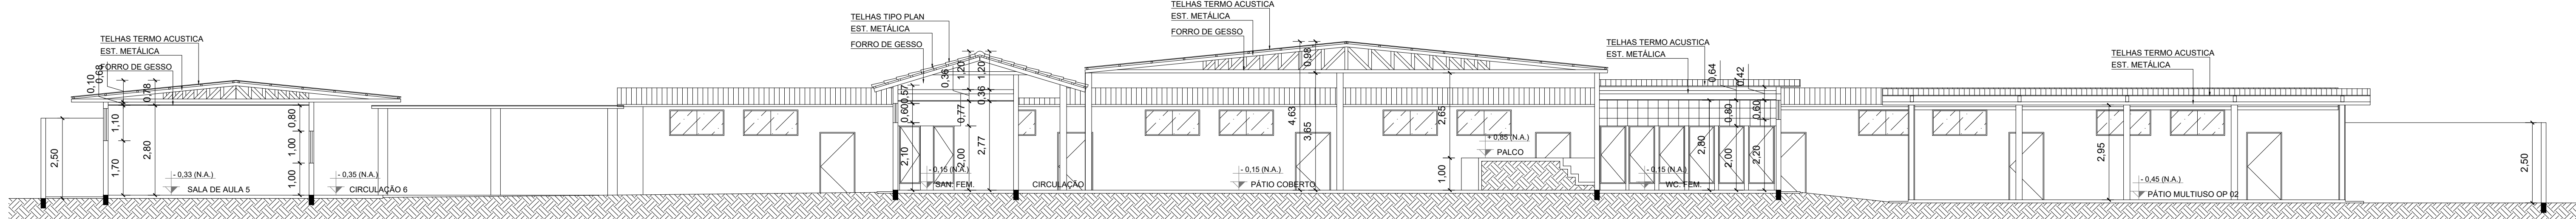

VISTA B  
ESCALA: 1:100

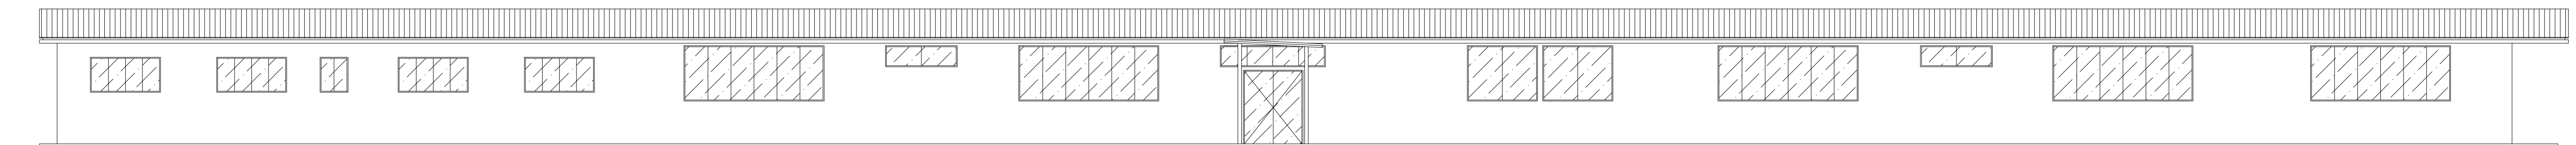

ESTADO DE GOIÁS  
CORPO DE BOMBEIROS MILITAR  
PROCESSO N° 17476522

1. (X) Projeto original  
2. ( ) Reprodução em papel  
3. ( ) Com Rubrica Técnica nº...  
4. ( ) Projeto de Arquivo  
\*Destina-se para utilização complementar construída em data anterior a 10/05/2021, conforme RT-11.

PROCESSO ANALISADO E APROVADO  
DIGITALMENTE

A aprovação deste processo eletrônico não se confunde com a aprovação do projeto, sendo este último a ser aprovada pelo Conselho de Arquitetura e Urbanismo do Estado de Goiás - COARU, conforme a Lei nº 17.476/2022.

As informações relativas a este processo e a autenticidade de sua aprovação eletrônica são consultadas no site do COARU, de acordo com os dados e orientações constantes no Certificado de Aprovação Digitalmente.

OBSERVAÇÕES:  
- Onde não tiver especificação de acabamento, seguir projeto específico.  
- Favor conferir medidas no local.

 www.pasnet.com.br		GERÊNCIA DE PROJETOS E INFRAESTRUTURA APPROVADO _____ TÉCNICO RESPONSÁVEL PELA APROVAÇÃO	
<b>CEPI CRUZEIRO DO SUL</b>			
<b>PREVENÇÃO E COMBATE CONTRA INCÊNDIO E PÂNICO</b>			
ENDEREÇO AV. DAS ROSAS QD. 03 S/N, CRUZEIRO DO SUL - APARECIDA DE GOIÂNIA			
ÁREA DO TERRENO	ÁREA EXISTENTE	ÁREA DE REFORMA	ÁREA A CONSTRUIR
-	-	-	-
AUTOR: CARLOS ALBERTO DIAS JUNIOR - CREA: 5062414910-SP			
RT DA OBRA:			
PROPRIETÁRIO: SECRETARIA DE ESTADO DA EDUCAÇÃO - CNPJ: 01.409.705/0001-20 PREPOSTO: SÁBRIA SILVA VIEIRA VALENTE - CPF: 041.530.091-64			
<b>PPCIP</b>			
TIPO DE PROJETO			
CORTES E FACHADAS			
ASSUNTO:			
DATA: MARÇO/2024	ESCALA: INDICADA	REVISÃO: 000	Nº RRT/ART: ____
REV.	DATA	DESCRIÇÃO	VISTO
			<b>6/06</b>
			FOLHA