



CROQUI DE ACESSO
ESCALA: 1:50 ESCALA

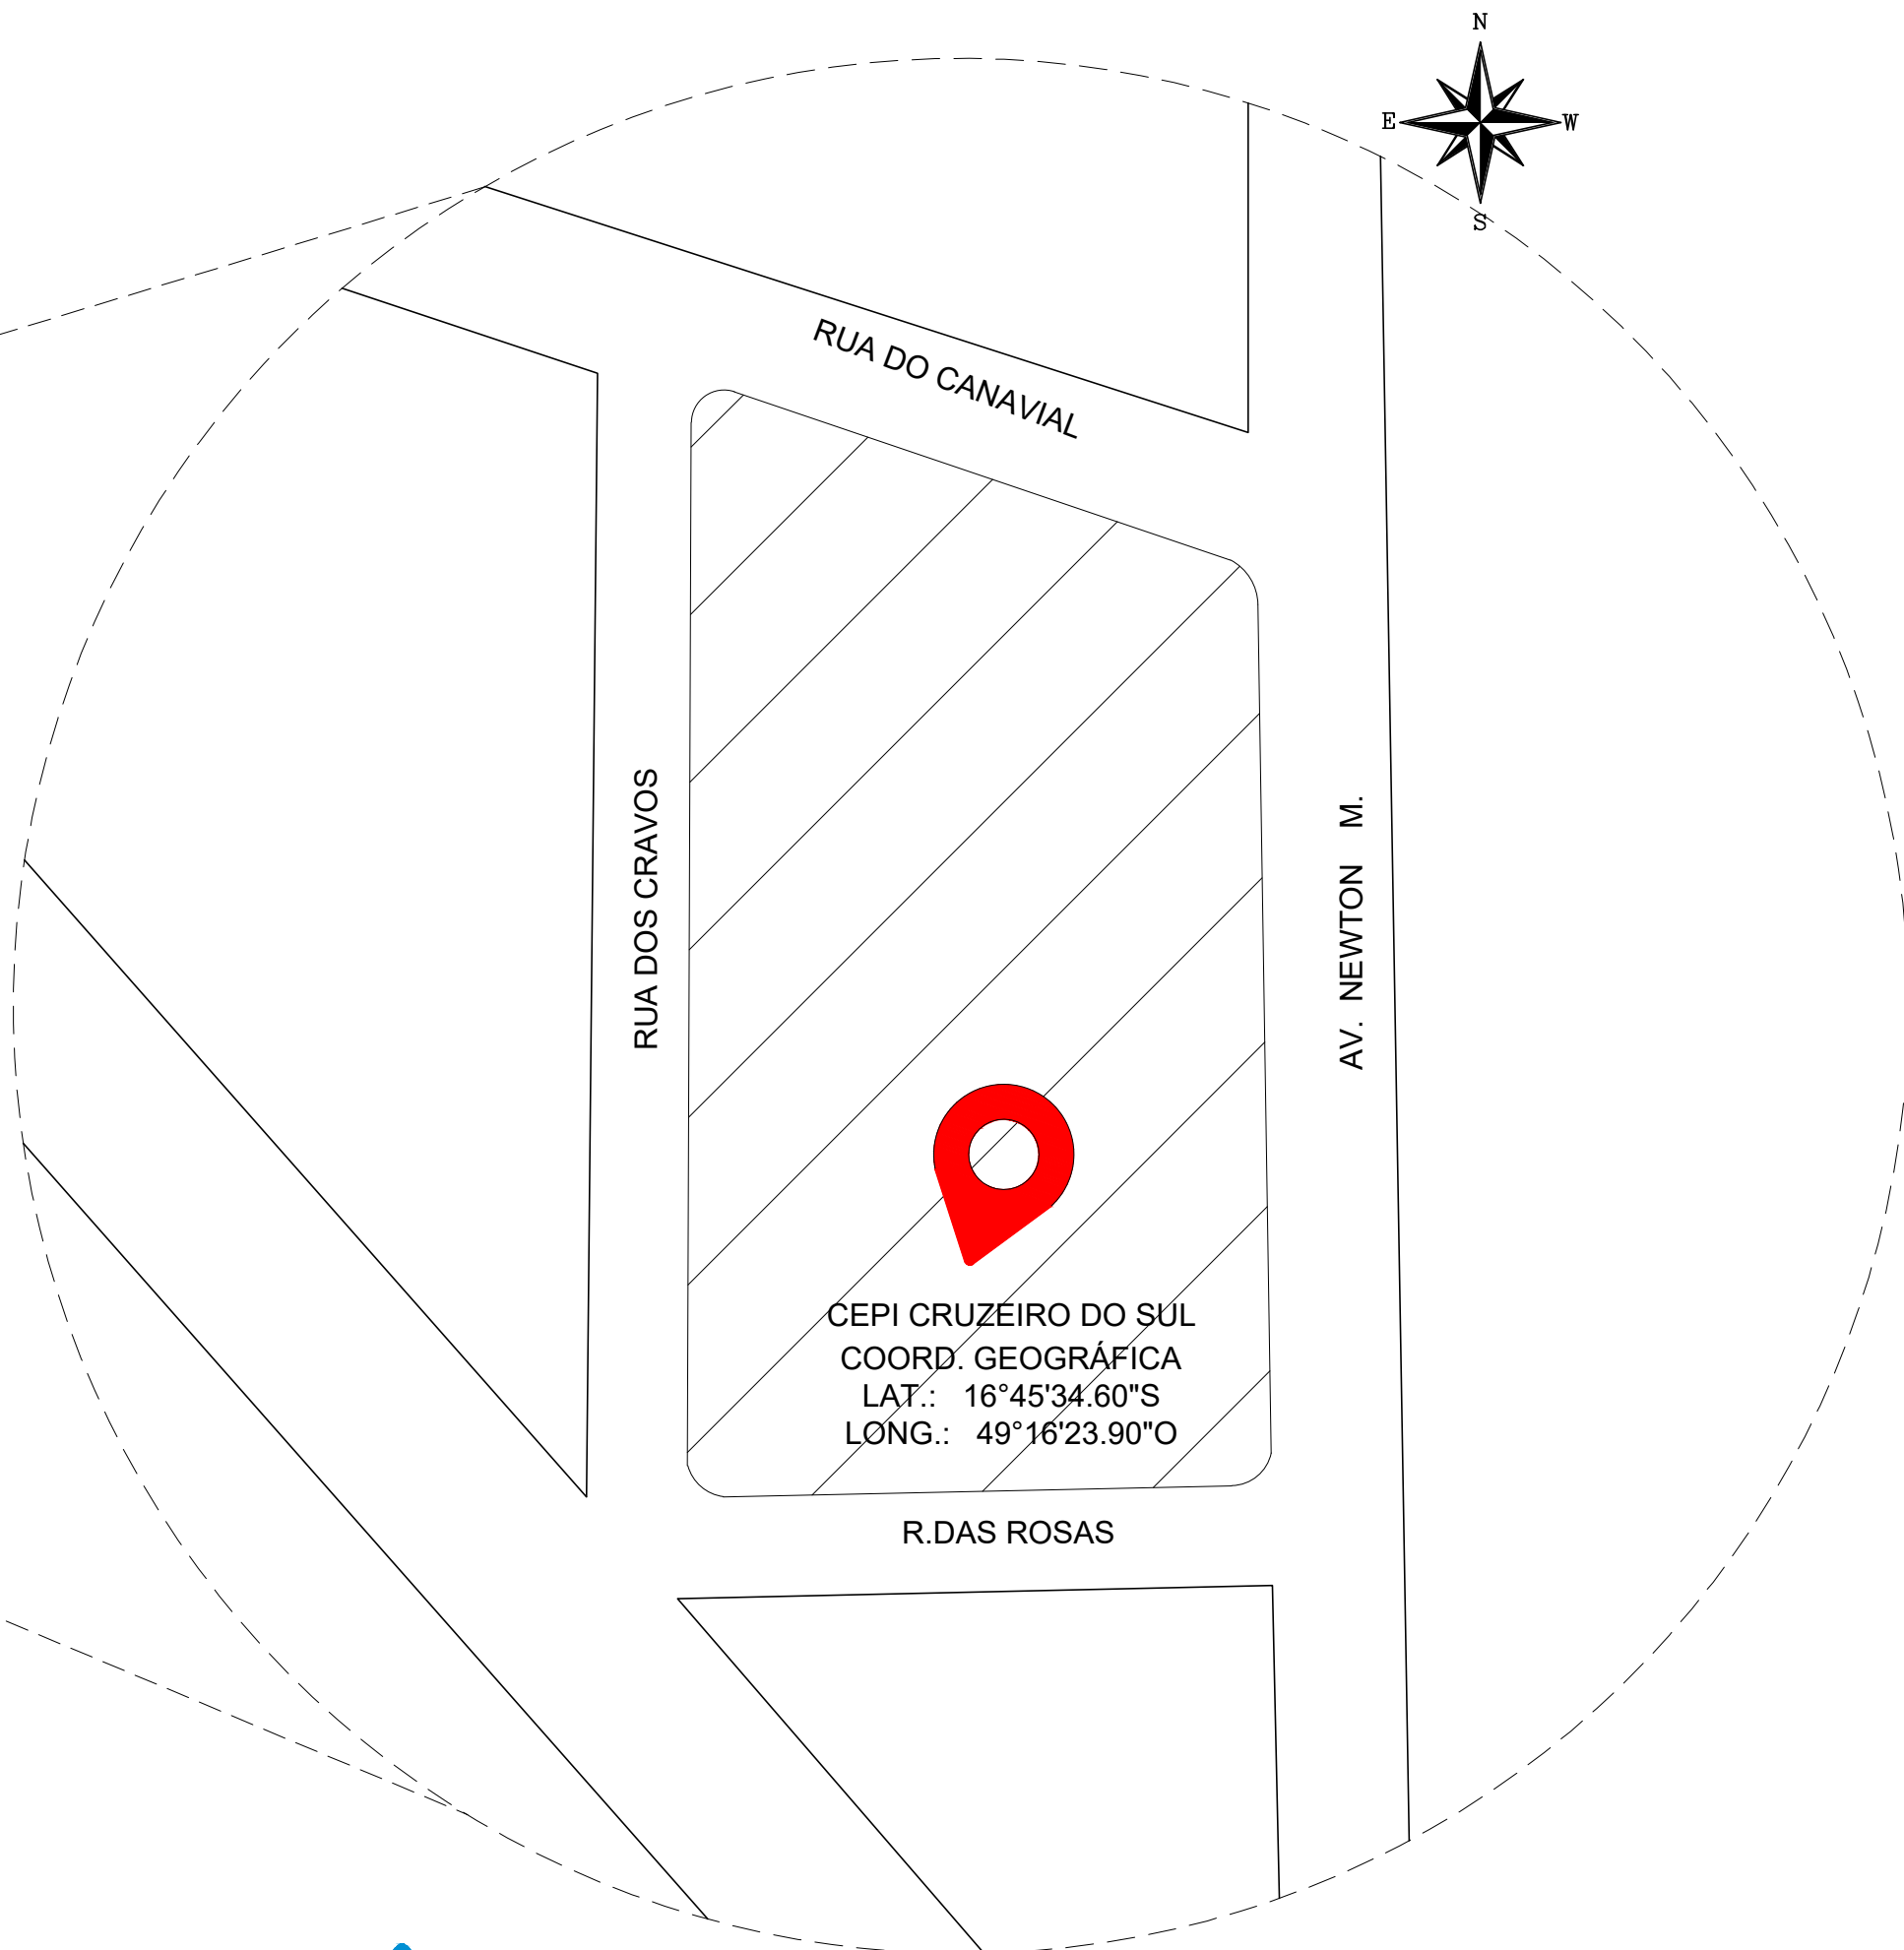

PLANTA DE SITUAÇÃO
ESCALA: 1:1.000

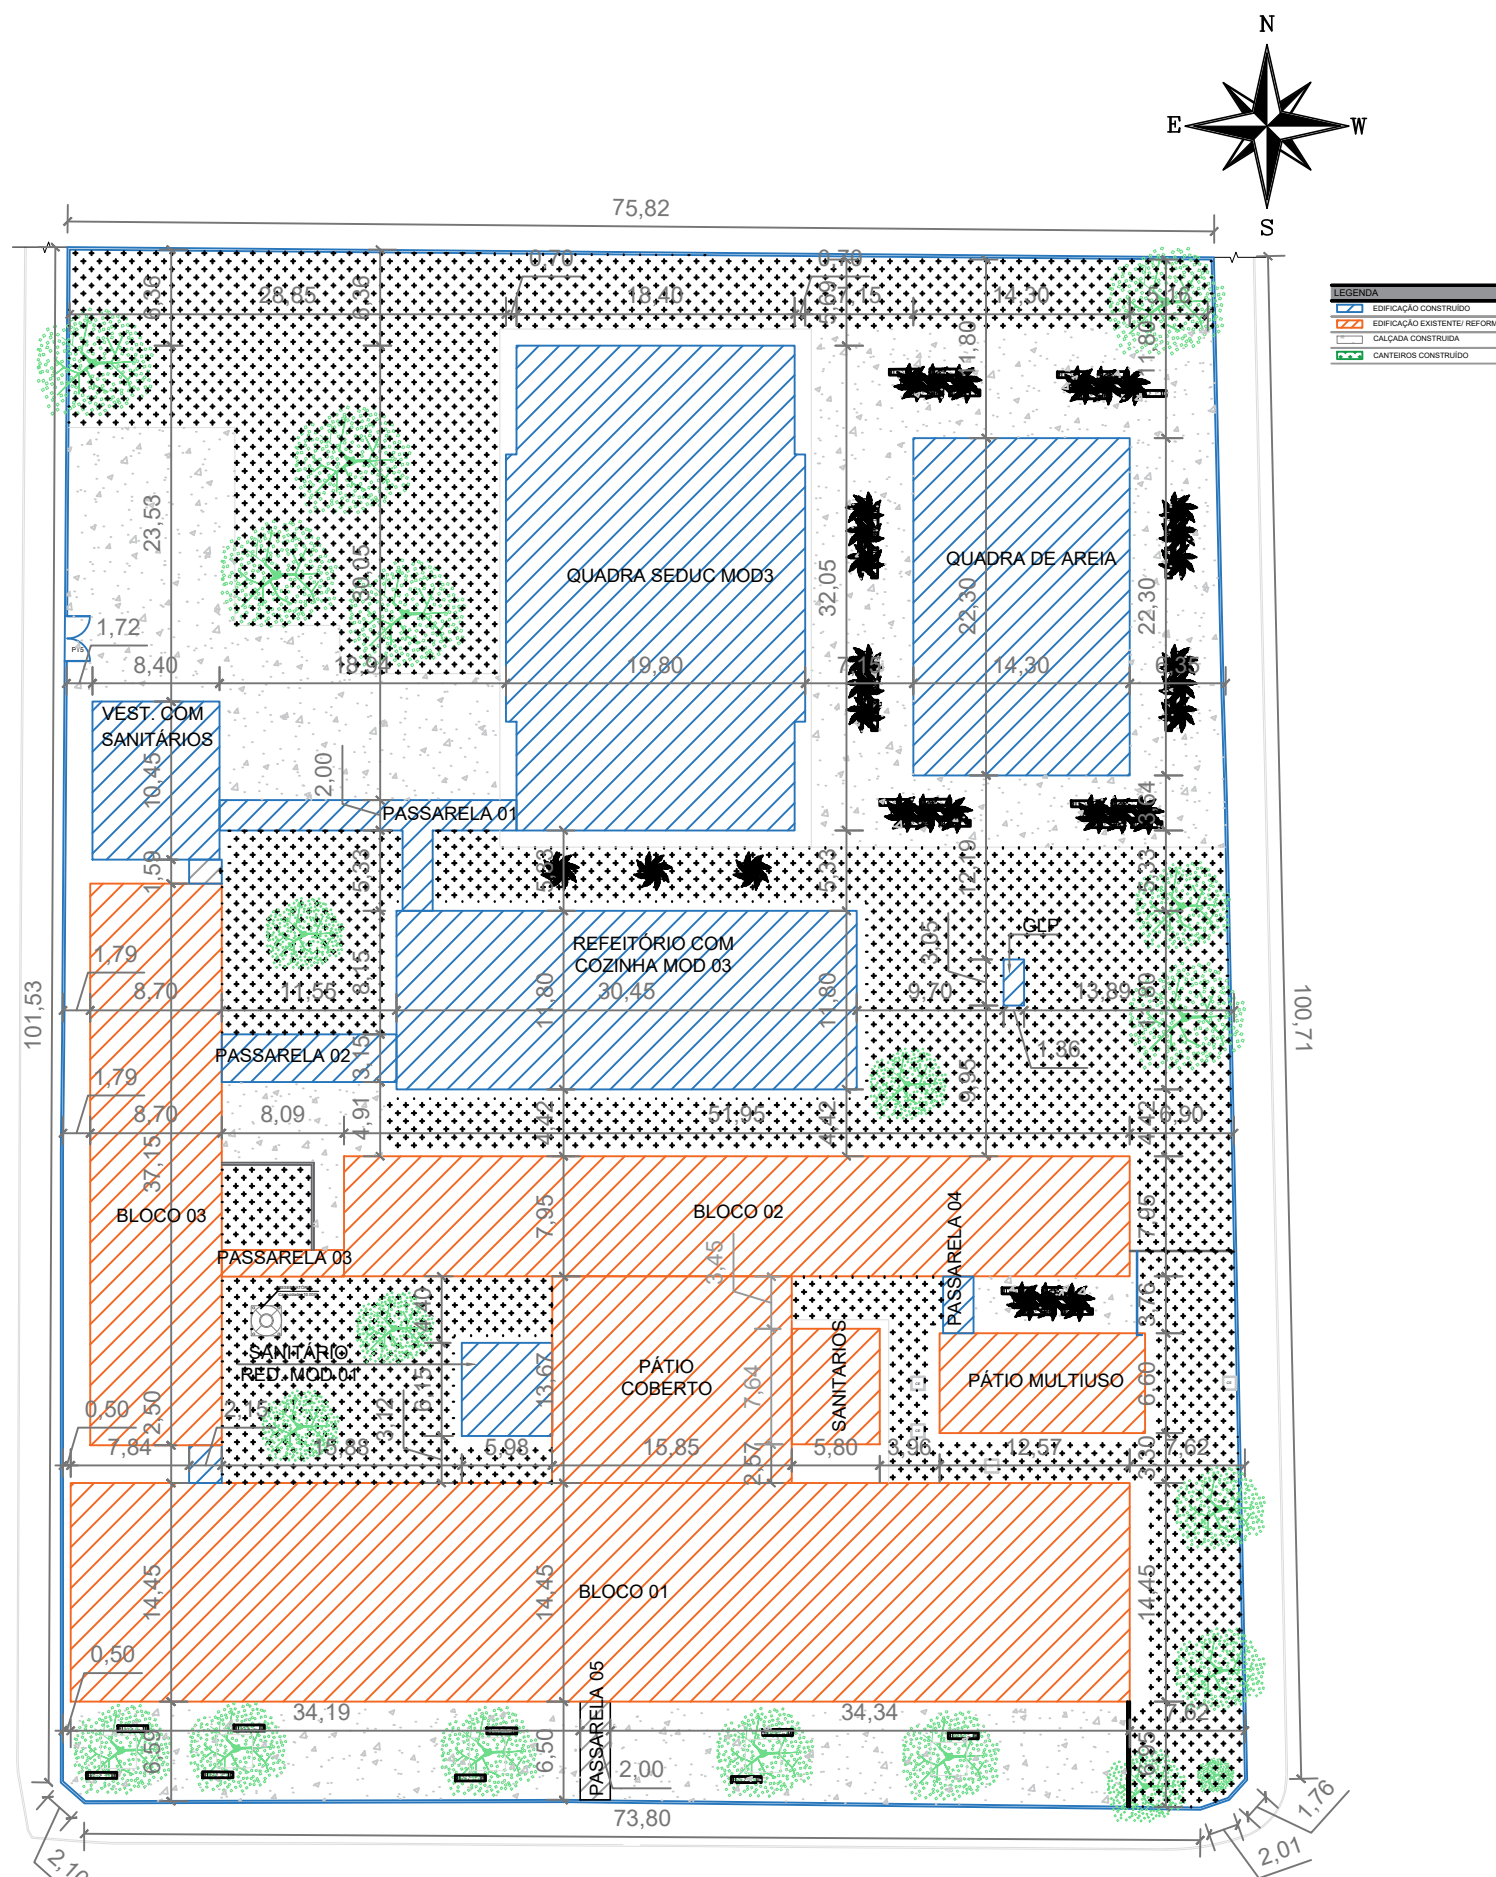

PLANTA DE LOCAÇÃO
ESCALA: 1:500

QUADRO DE ÁREAS	
CONSTRUÇÃO	
DESCRIÇÃO	ÁREA(m²)
BLOCO DE VESTIÁRIOS COM SANITÁRIOS - 2022	87,78m²
SANITÁRIOS	33,21m²
REFEITÓRIO COM COZINHA - PADRÃO SEDUC 2020	359,31m²
BLOCO DE QUADRA ARCO (MOD 03)	614,31m²
BLOCO DE QUADRA DE AREIA	318,89m²
ESTÇÃO DO GLP	2,57m²
PASSARELA 01	49,95m²
PASSARELA 02	36,90m²
PASSARELA 04	7,52m²
PASSARELA 05	13,08m²
SUBTOTAL	1.523,50m²
REFORMA	
DESCRIÇÃO	ÁREA(m²)
PÁTIO COBERTO MULTIUSO	89,78m²
PÁTIO COBERTO COM SANITÁRIOS	261,34m²
BLOCO 01	1.011,93m²
BLOCO 02	413,09m²
BLOCO 03	323,20m²
PASSARELA 03	14,18m²
SUBTOTAL	2.113,50m²
TOTAL FINAL	3.637,00m²



GERÊNCIA DE PROJETOS E INFRAESTRUTURA
APROVADO _____
TÉCNICO RESPONSÁVEL PELA APROVAÇÃO

CEPI CRUZEIRO DO SUL

AMPLIAÇÃO E REFORMA

ENDEREÇO AV. DAS ROSAS QD. 03 S/N, CRUZEIRO DO SUL - APARECIDA DE GOIÂNIA

ÁREA DO TERRENO	ÁREA EXISTENTE	ÁREA DE REFORMA	ÁREA A CONSTRUIR DAS PASSARELAS	ÁREA TOTAL A CONSTRUIR	ÁREA TOTAL
7.942,66m²	3.605,62m²	2.113,50m²	1.523,50m²	107,43m²	3.637,00m²

AUTOR: CARLOS ALBERTO DIAS JUNIOR | CREA-SP: 5062414910

RT DA OBRA:

PROPRIETÁRIO: SECRETARIA DE ESTADO DA EDUCAÇÃO CNPJ: 01.409.705/0001-20
PREPOSTO: SABRINA SILVA VIEIRA VALENTE CPF: 041.530.091-64

ARQUITETURA

TIPO DE PROJETO

PLANTA DE LOCAÇÃO- Esc.: 1/500
SITUAÇÃO - Esc.: 1/1.000
CROQUI DE ACESSO - Esc.: SEM ESCALA

ASSUNTO:

DATA: ABRIL/2024 ESCALA: INDICADA REVISÃO: 000 Nº RRT/ART:

REV.	DATA	DESCRIÇÃO	VISTO

1/21

FOLHA: