


QUANTITATIVO DE DEMOLIÇÃO E RETIRADA MURO, CALÇADA INTERNA, CALÇADA EXTERNA E GRAMA			
DESCRIÇÃO DE SERVIÇOS	MATERIAL	UNIDADE	QUANTIDADE
DEMOLIÇÃO E RETIRADA	DEMOLIÇÃO DE LASTRO DE CONCRETO	m³	9,57
	DEMOLIÇÃO DE PINTURA ACRÍLICA 50%	m²	67,79
	DEMOLIÇÃO DE PINTURA DO TETO 50%	m²	17,01
	DEMOLIÇÃO DE REVESTIMENTO CERÂMICO	m²	28,64
	DEMOLIÇÃO DE PORTES	m²	70,72
	DEMOLIÇÃO DE GRADES	m²	114,44
	DEMOLIÇÃO DE PORTES	m²	27,45
	DEMOLIÇÃO DE JANELAS	m²	125,51
	DEMOLIÇÃO DE EQUIPAMENTOS SANITÁRIOS	UND	7,00
	DEMOLIÇÃO DE BANCAZAS	m²	5,65
DEMOLIÇÃO E RETIRADA	DEMOLIÇÃO DE ALVENARIA	m³	28,02
	DEMOLIÇÃO DE DIVISÓRIA DRYWALL	m²	13,02
	DEMOLIÇÃO DE FORRO PVC	m²	188,35
	DEMOLIÇÃO DE TELHAS CALHETE	m²	1.177,16
DEMOLIÇÃO E RETIRADA	DEMOLIÇÃO DE TRAMA DE MADEIRA	m²	1.177,16
	DEMOLIÇÃO DE QUADRO - 420X120CM - 10 UND	m²	50,40
	CARGA E DESCARGA DE MATERIAIS	m³	291,20
	TRANSPORTE EM CAMINHÃO BASCULANTE	m³/m	291,20



QUANTITATIVO DE DEMOLIÇÃO E RETIRADA QUADRA DE BASQUETE DESCOBERTA			
DESCRIÇÃO DE SERVIÇOS	MATERIAL	UNIDADE	QUANTIDADE
DEMOLIÇÃO E RETIRADA	DEMOLIÇÃO DE LASTRO DE CONCRETO	m³	10,88
	CARGA E DESCARGA DE MATERIAIS	m³	10,88
	TRANSPORTE EM CAMINHÃO BASCULANTE	m³/m	10,88

DEMOLIÇÃO DE EDIFICAÇÕES			
DESCRIÇÃO DE SERVIÇOS	MATERIAL	UNIDADE	QUANTIDADE
DEMOLIÇÃO E RETIRADA	DEMOLIÇÃO DE QUADRA COBERTA	m²	1.233,99
	DEMOLIÇÃO DE HORTA	m²	13,32
	DEMOLIÇÃO DE BIBLIOTECA E VESTIÁRIO	m²	84,32
	DEMOLIÇÃO DE CASA DE GÁS	m²	1,82

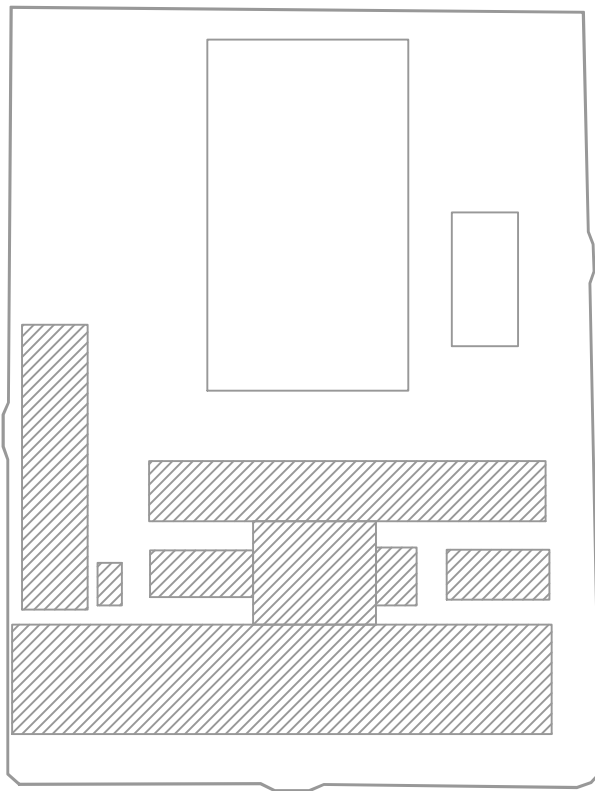

QUANTITATIVO DE DEMOLIÇÃO E RETIRADA BLOCO 1			
DESCRIÇÃO DE SERVIÇOS	MATERIAL	UNIDADE	QUANTIDADE
DEMOLIÇÃO E RETIRADA	DEMOLIÇÃO DE LASTRO DE CONCRETO	m³	67,79
	DEMOLIÇÃO DE PINTURA ACRÍLICA 50%	m²	17,01
	DEMOLIÇÃO DE PINTURA DO TETO 50%	m²	28,64
	DEMOLIÇÃO DE REVESTIMENTO CERÂMICO	m²	70,72
	DEMOLIÇÃO DE GRADES	m²	114,44
	DEMOLIÇÃO DE PORTES	m²	27,45
	DEMOLIÇÃO DE JANELAS	m²	125,51
	DEMOLIÇÃO DE EQUIPAMENTOS SANITÁRIOS	UND	7,00
	DEMOLIÇÃO DE BANCAZAS	m²	5,65
	DEMOLIÇÃO DE ALVENARIA	m³	28,02
DEMOLIÇÃO E RETIRADA	DEMOLIÇÃO DE DIVISÓRIA DRYWALL	m²	13,02
	DEMOLIÇÃO DE FORRO PVC	m²	188,35
	DEMOLIÇÃO DE TELHAS CALHETE	m²	1.177,16
	DEMOLIÇÃO DE TRAMA DE MADEIRA	m²	1.177,16
DEMOLIÇÃO E RETIRADA	DEMOLIÇÃO DE QUADRO - 420X120CM - 10 UND	m²	50,40
	CARGA E DESCARGA DE MATERIAIS	m³	291,20
	TRANSPORTE EM CAMINHÃO BASCULANTE	m³/m	291,20

QUANTITATIVO DE DEMOLIÇÃO E RETIRADA BLOCO 2			
DESCRIÇÃO DE SERVIÇOS	MATERIAL	UNIDADE	QUANTIDADE
DEMOLIÇÃO E RETIRADA	DEMOLIÇÃO DE LASTRO DE CONCRETO	m³	27,47
	DEMOLIÇÃO DE PINTURA DO TETO 50%	m²	152,02
	DEMOLIÇÃO DE PORTES	m²	14,70
	DEMOLIÇÃO DE GRADES	m²	67,20
	DEMOLIÇÃO DE JANELAS	m²	86,24
	DEMOLIÇÃO DE TELHAS CALHETE	m²	542,87
	DEMOLIÇÃO DE TRAMA DE MADEIRA	m²	542,87
	DEMOLIÇÃO DE QUADRO - 420X120CM - 7 UND	m²	35,28
	CARGA E DESCARGA DE MATERIAIS	m³	67,68
	TRANSPORTE EM CAMINHÃO BASCULANTE	m³/m	67,68

QUANTITATIVO DE DEMOLIÇÃO E RETIRADA BLOCO 3			
DESCRIÇÃO DE SERVIÇOS	MATERIAL	UNIDADE	QUANTIDADE
DEMOLIÇÃO E RETIRADA	DEMOLIÇÃO DE LASTRO DE CONCRETO	m³	113,27
	DEMOLIÇÃO DE PINTURA DO TETO 50%	m²	8,40
	DEMOLIÇÃO DE PORTES	m²	50,00
	DEMOLIÇÃO DE TELHAS CALHETE	m²	397,19
	DEMOLIÇÃO DE TRAMA DE MADEIRA	m²	397,19
	DEMOLIÇÃO DE QUADRO - 420X120CM - 3 UND	m²	25,20
	CARGA E DESCARGA DE MATERIAIS	m³	84,17
	TRANSPORTE EM CAMINHÃO BASCULANTE	m³/m	84,17

QUANTITATIVO DE DEMOLIÇÃO E RETIRADA PÁTIO COBERTO			
DESCRIÇÃO DE SERVIÇOS	MATERIAL	UNIDADE	QUANTIDADE
DEMOLIÇÃO E RETIRADA	DEMOLIÇÃO DE LASTRO DE CONCRETO	m³	15,52
	DEMOLIÇÃO DE CORRIMÃO	m	4,18
	DEMOLIÇÃO DE TELHAS CALHETE	m²	216,28
	DEMOLIÇÃO DE TRAMA DE MADEIRA	m²	216,28
	CARGA E DESCARGA DE MATERIAIS	m³	46,62
	TRANSPORTE EM CAMINHÃO BASCULANTE	m³/m	46,62

QUANTITATIVO DE DEMOLIÇÃO E RETIRADA PÁTIO COBERTO			
DESCRIÇÃO DE SERVIÇOS	MATERIAL	UNIDADE	QUANTIDADE
DEMOLIÇÃO E RETIRADA	DEMOLIÇÃO DE LASTRO DE CONCRETO	m³	6,28
	DEMOLIÇÃO DE TELHAS COBRANÇA	m²	134,43
	DEMOLIÇÃO DE ESTRUTURA METÁLICA	m²	124,43
	CARGA E DESCARGA DE MATERIAIS	m³	24,94
	TRANSPORTE EM CAMINHÃO BASCULANTE	m³/m	24,94

QUANTITATIVO DE DEMOLIÇÃO E RETIRADA SANITÁRIOS			
DESCRIÇÃO DE SERVIÇOS	MATERIAL	UNIDADE	QUANTIDADE
DEMOLIÇÃO E RETIRADA	DEMOLIÇÃO DE LASTRO DE CONCRETO	m³	2,35
	DEMOLIÇÃO DE PINTURA DO TETO 50%	m²	16,63
	DEMOLIÇÃO DE REVESTIMENTO CERÂMICO	m²	134,09
	DEMOLIÇÃO DE EQUIPAMENTOS SANITÁRIOS	UND	18,00
	DEMOLIÇÃO DE ALVENARIA	m³	7,91
	DEMOLIÇÃO DE TELHAS CALHETE	m²	53,04
	DEMOLIÇÃO DE TRAMA DE MADEIRA	m²	53,04
	CARGA E DESCARGA DE MATERIAIS	m³	21,46
	TRANSPORTE EM CAMINHÃO BASCULANTE	m³/m	21,46

QUANTITATIVO DE DEMOLIÇÃO E RETIRADA PASSARELA 03			
DESCRIÇÃO DE SERVIÇOS	MATERIAL	UNIDADE	QUANTIDADE
DEMOLIÇÃO E RETIRADA	DEMOLIÇÃO DE LASTRO DE CONCRETO	m³	0,65
	DEMOLIÇÃO DE TELHAS CALHETE	m²	17,41
	DEMOLIÇÃO DE TRAMA DE MADEIRA	m²	17,41
	CARGA E DESCARGA DE MATERIAIS	m³	3,16
	TRANSPORTE EM CAMINHÃO BASCULANTE	m³/m	3,16

PLANTA DE COBERTURA EXISTENTE/ DEMOLIÇÃO

ESCALA: 1:100



GERÊNCIA DE PROJETOS E INFRAESTRUTURA
APROVADO _____
TÉCNICO RESPONSÁVEL PELA APROVAÇÃO _____

CEPI CRUZEIRO DO SUL

AMPLIAÇÃO E REFORMA

ENDEREÇO: AV. DAS ROSAS QD. 03 S/N, CRUZEIRO DO SUL - APARECIDA DE GOIÂNIA

ÁREA DO TERRENO	ÁREA EXISTENTE	ÁREA DE REFORMA	ÁREA A CONSTRUIR	ÁREA TOTAL A CONSTRUIR	ÁREA TOTAL
VIDE ARG. 01	VIDE ARG. 01	VIDE ARG. 01	VIDE ARG. 01	VIDE ARG. 01	VIDE ARG. 01

AUTOR: CARLOS ALBERTO DIAS JUNIOR | CREA-SP: 5062414910
RT DA OBRA: _____
PROPRIETÁRIO: SECRETARIA DE ESTADO DA EDUCAÇÃO CNPJ: 01.409.705/0001-30
PREPOSTO: SABRINA SILVA VIEIRA VALENTE CPF: 041.530.091-64

ARQUITETURA

TIPO DE PROJETO: PLANTA DE COBERTURA EXISTENTE/ DEMOLIÇÃO - Etc.: 1100

ASSUNTO: _____

DATA: ABRIL/2024 ESCALA: INDICADA REVISÃO: 000 Nº PERTINART: _____

REV.	DATA	DESCRIÇÃO	VISTO

6/21

FOLHA: