


PLANTA BAIXA  
ESC. 1/50

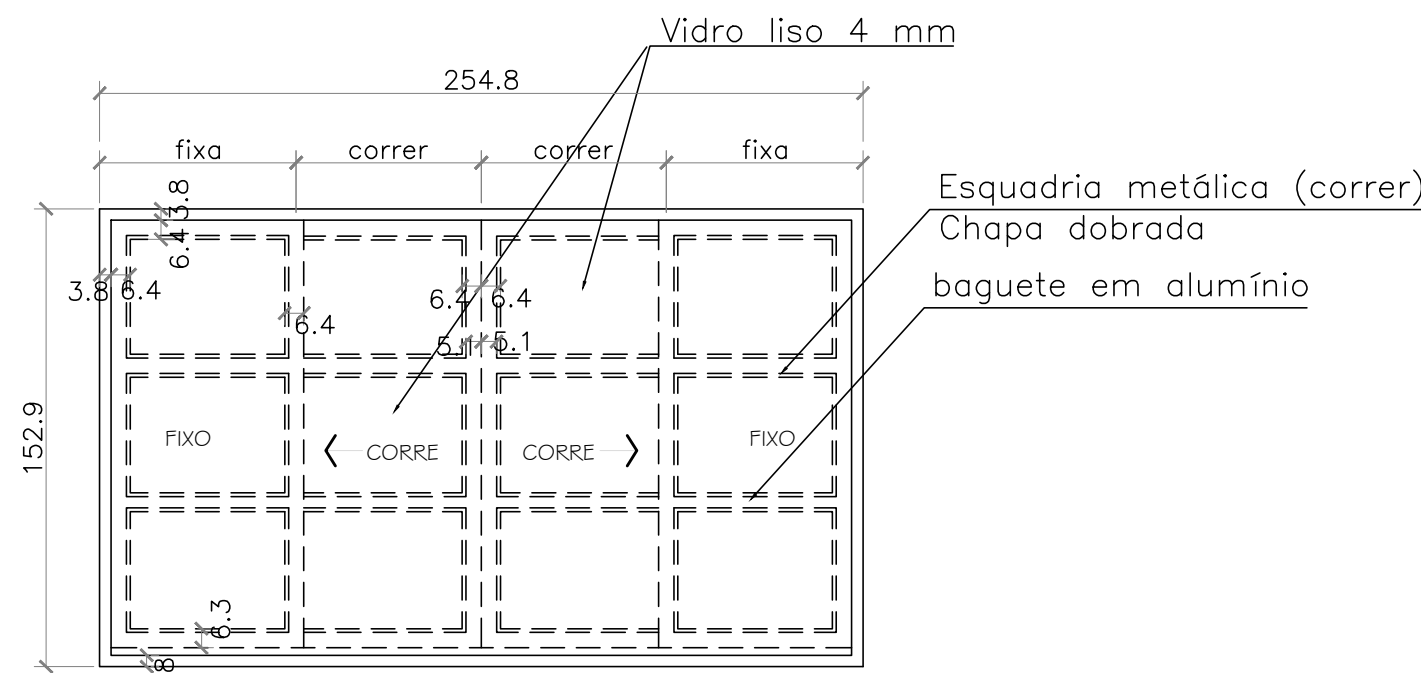

ESQUADRIA J1 - Sem Escala  
(correr/ fixo - 4 folhas)

| LEGENDA ACABAMENTOS |  |
|---------------------|--|
| PISO:               |  |
|                     | - GRANITINA  |
|                     | - CONCRETO DESEMPENADO                                       |
| FORRO               |  |
|                     | - LAJE   |
|                     | - FORRO DE GESSO TABICADO, PINTURA LÁTEX PVA COR BRANCO NEVE |
| PAREDE              |  |
|                     | - REVESTIMENTO CERÂMICO 30X80, ATÉ O FORRO                   |
|                     | - REBOCO E PINTURA CONFORME ESPECIFICAÇÃO                    |

| ESPECIFICAÇÕES:         |  |
|-------------------------|--|
| PISO:                   | - GRANITINA NA COR NATURAL C/ RODAPÊ 7CM DO MESMO MATERIAL<br>- CONCRETO DESEMPENADO - ESP. 5CM  |
| ALVENARIA:              | - TUDOLOS FURADOS<br>- AS PAREDES INTERNAS SERÃO REBOCADAS, EMASSADAS, E PINTADAS COM ESMALTE SINTÉTICO ATÉ, H=1,50m E O RESTANTE COM TINTA ACRÍLICA SEMI-BRILHO, CONFORME PADRÃO SEDUC<br>- AS PAREDES EXTERNAS SERÃO REBOCADAS, APLICAÇÃO DE SELADOR, PINTADAS COM TINTA ACRÍLICA SEMI-BRILHO, CONFORME PADRÃO SEDUC |
| COBERTURA:              | - TELHA CERÂMICA, TIPO PLAN  |
| ESTRUTURA DA COBERTURA: | - ESTRUTURA METÁLICA, PINTADA EM ESMALTE SINTÉTICO BRILHANTE CONFORME PADRÃO SEDUC   |

| QUADRO DE ABERTURAS |                |                 |                  |                       |                                       |
|---------------------|----------------|-----------------|------------------|-----------------------|---------------------------------------|
| PORTAS              | DIMENSÕES (cm) | Altura Peitoril | MATERIAL         | TIPO                  | REFERÊNCIA                            |
| P1                  | 100 X 210      | -----           | METÁLICA         | ABRIR                 | TIPO PF-1 CADERNO DE DETALHES AGETOP  |
| P2                  | 90 X 180       | -----           | METÁLICA         | ABRIR                 | TIPO PF-1 CADERNO DE DETALHES AGETOP  |
| P3                  | 70 X 210       | -----           | METÁLICA         | ABRIR                 | TIPO PF-01 CADERNO DE DETALHES AGETOP |
| P4                  | 130 X 180      | -----           | METÁLICA         | ABRIR                 | TIPO PF-05 CADERNO DE DETALHES AGETOP |
| JANELAS             | DIMENSÕES (cm) | PEITORIL        | MATERIAL         | TIPO                  | REFERÊNCIA                            |
| J1                  | 200 X 120      | 1,10            | METÁLICA + VIDRO | CORRER (2 Folhas)     | VER PROJETO                           |
| J2                  | 180 X 60       | 1,80            | METÁLICA + VIDRO | BASCULANTE (2 Folhas) | TIPO J6 CADERNO DE DETALHES AGETOP    |
| J3                  | 120 X 60       | 1,80            | METÁLICA + VIDRO | BASCULANTE (2 Folhas) | TIPO J6 CADERNO DE DETALHES AGETOP    |
| J4                  | 60 X 60        | 1,80            | METÁLICA + VIDRO | BASCULANTE (1 Folha)  | TIPO J6 CADERNO DE DETALHES AGETOP    |
| J5                  | 150 X 190      | 0,88            | METÁLICA         | ENROLAR               | VER PROJETO                           |
| J6                  | 100 X 190      | 0,88            | METÁLICA         | ENROLAR               | VER PROJETO                           |

OBSERVAÇÕES:

- Onde não tiver especificação de acabamento, seguir projeto específico.
- Favor conferir medidas no local.
- Qualquer dúvida consultar o autor do projeto ou a Gerência de Projetos e Infraestrutura.



GERÊNCIA DE PROJETOS E INFRAESTRUTURA  
APROVADO  
\_\_\_\_\_  
TOMAS RESPONSÁVEL PELA APROVAÇÃO

## CEPI CRUZEIRO DO SUL

### AMPLIAÇÃO E REFORMA

ENDEREÇO: AV. DAS ROSAS QD. 03 S/N, CRUZEIRO DO SUL - APARECIDA DE GOIÂNIA

| ÁREA DO TERRENO | ÁREA EXISTENTE | ÁREA DE REFORMA | ÁREA A CONSTRUIR (NAS PASSARELAS) | ÁREA TOTAL A CONSTRUIR | ÁREA TOTAL   |
|-----------------|----------------|-----------------|-----------------------------------|------------------------|--------------|
| VIDE ARG. 01    | VIDE ARG. 01   | VIDE ARG. 01    | VIDE ARG. 01                      | VIDE ARG. 01           | VIDE ARG. 01 |

AUTOR: CARLOS ALBERTO DIAS JUNIOR | CREA-SP: 505241-6/10

RT DA OBRA:

PROPRIETÁRIO: SECRETARIA DE ESTADO DA EDUCAÇÃO CNPJ: 01.489.705-0/001-20  
PREPOSTO: SABRINA SILVA VIEIRA VALENTE CPF: 041.520.091-64

## ARQUITETURA

TIPO DE PROJETO:

PLANTA BAIXA Esc.: 1/50  
LEGENDAS E QUADRO DE ABERTURAS  
DETALHAMENTO DA ESQUADRIA J1 - Sem Escala

ASSUNTO:

DATA: ABRIL/2024 ESCALA: INDICADA REVISÃO: 000 Nº PROJETO:

| REV. | DATA | DESCRIÇÃO | VISTO |
|------|------|-----------|-------|
|      |      |           |       |
|      |      |           |       |
|      |      |           |       |

19/21

FOLHA: