
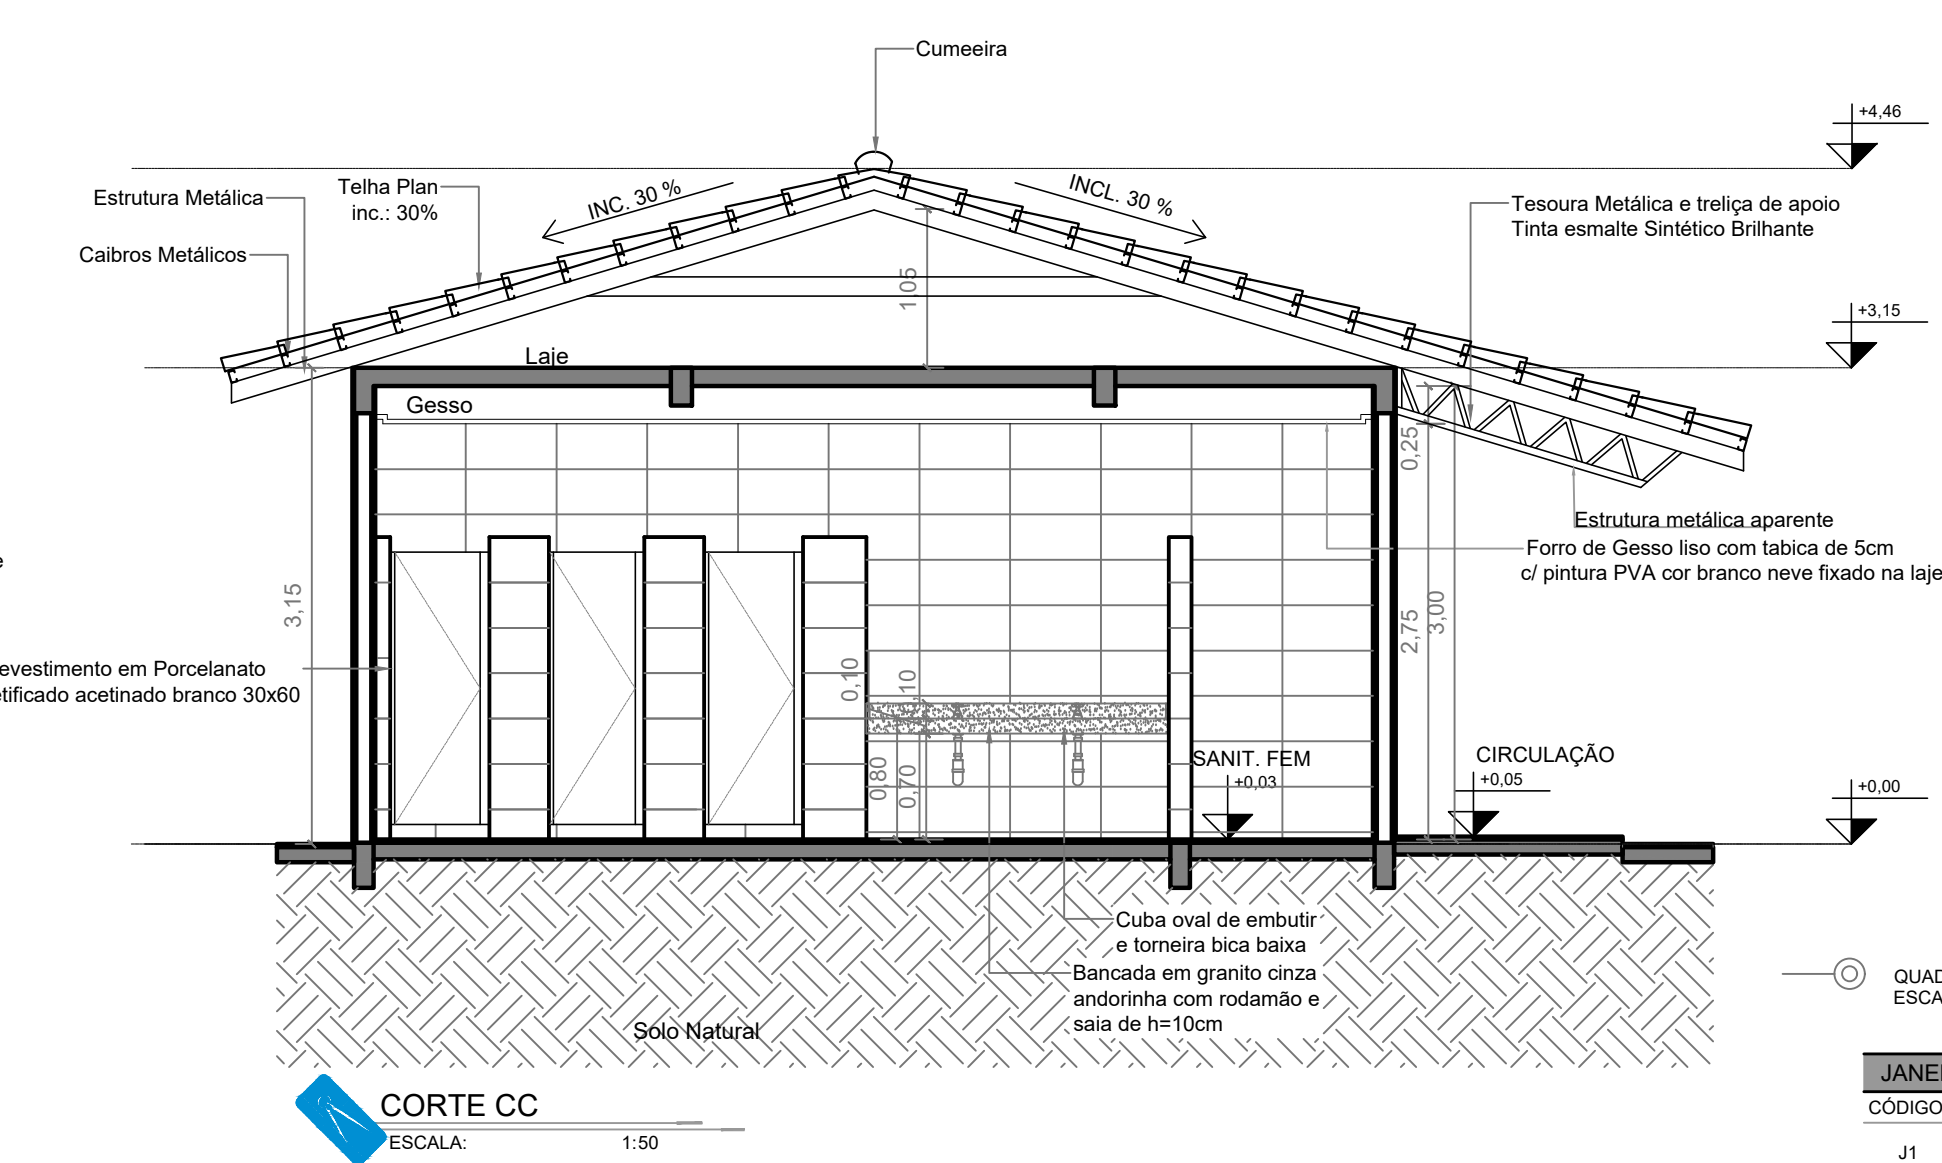
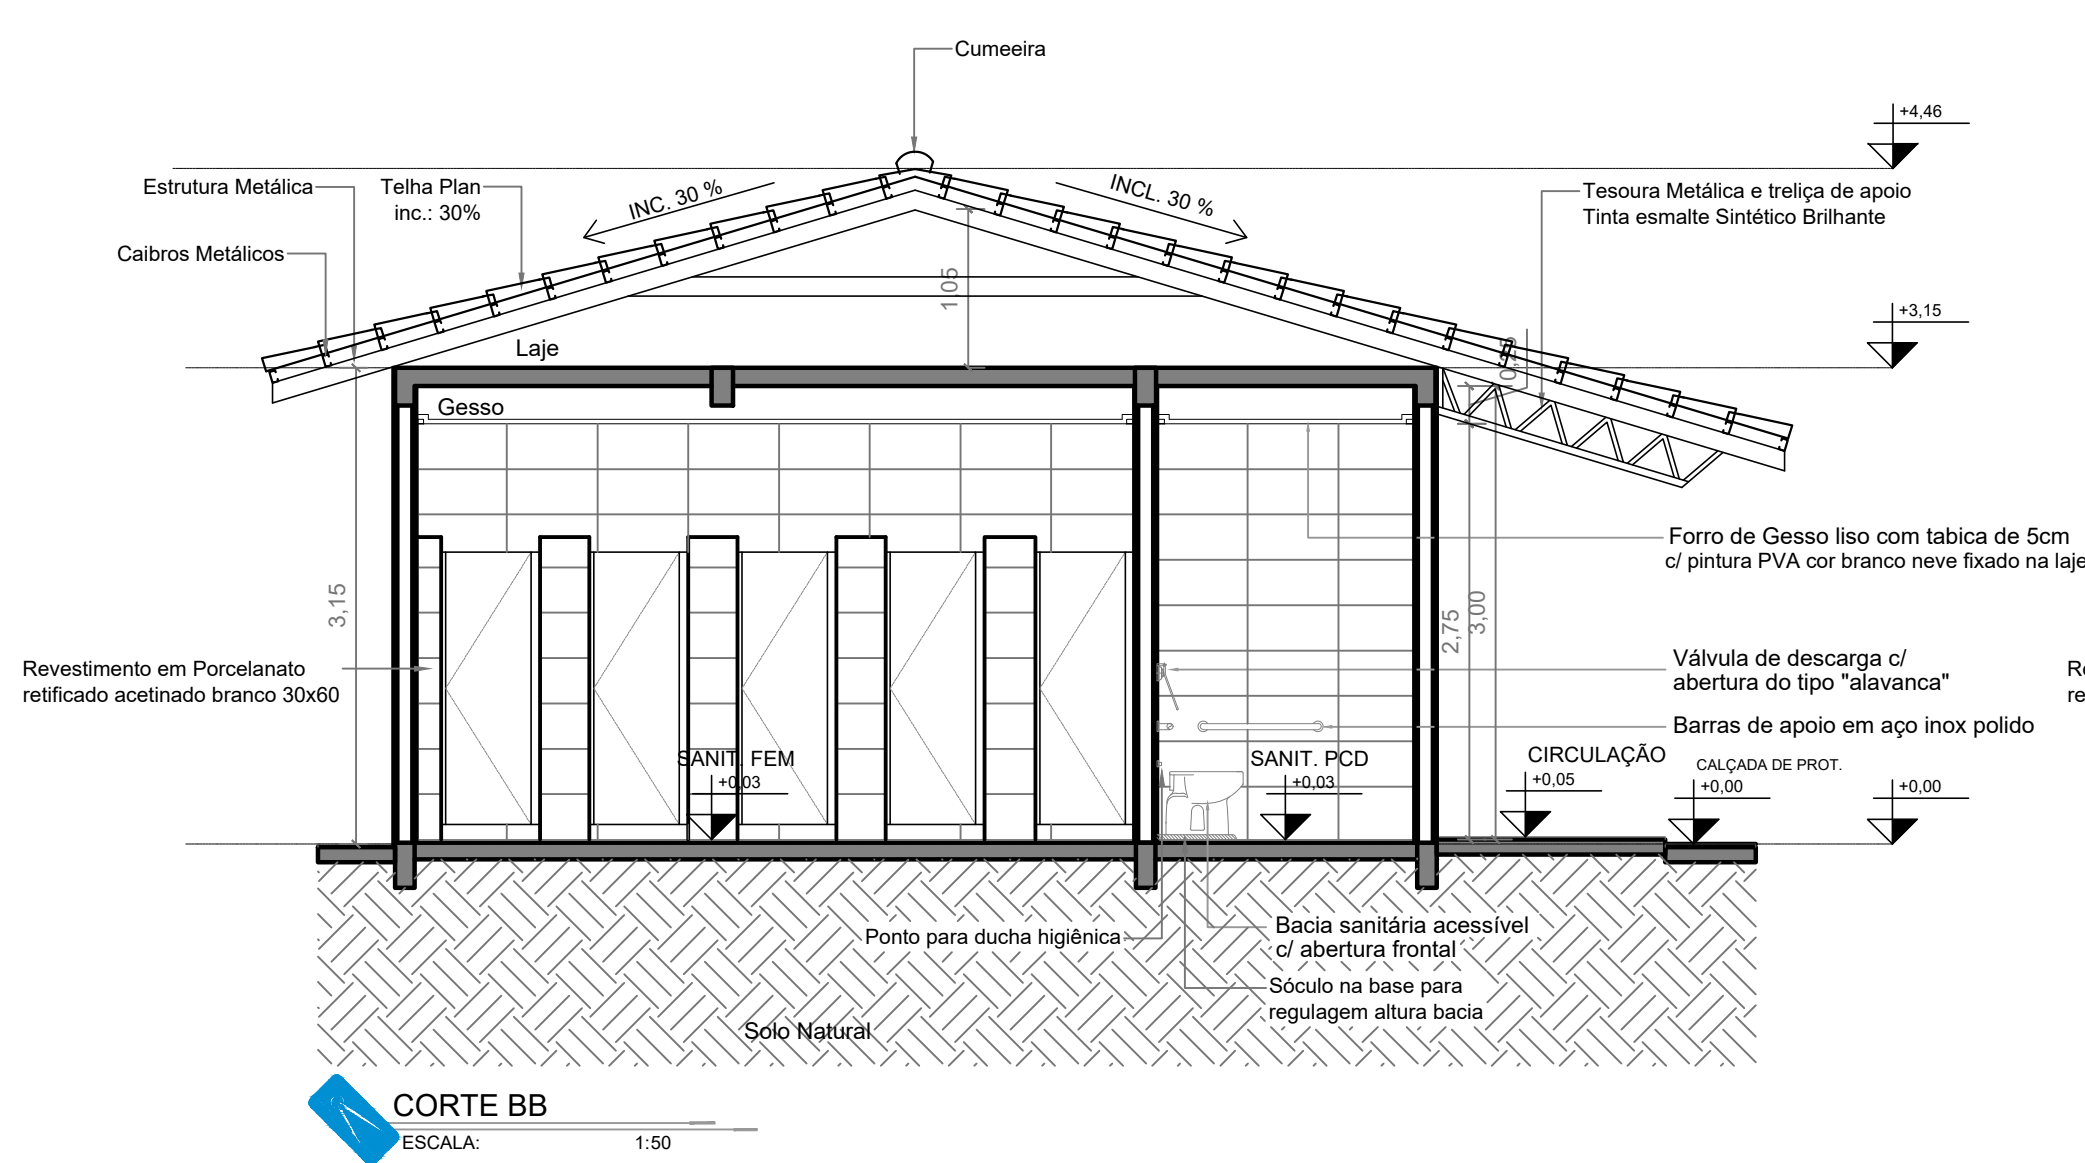


QUADRO QUANTITATIVO DOS SERVIÇOS A SEREM EXECUTADOS				
DESCRIÇÃO DO BLOCO	DESCRIÇÃO DO SERVIÇO	MATERIAL	UNIDADE	QUANTIDADE
VESTIÁRIOS COM SANITÁRIOS	LOCALIZAÇÃO DA OBRA	LOCACAO DE OBRA	M2	87,78
	REGULARIZAÇÃO DO TERRENO	REGULARIZACAO DO TERRENO	M3	111,84
	ATERRO	ATERRO	M3	11,18
	FUNDACÃO	VER PROJETO	VER ORÇAMENTO	
	ESTRUTURA	VER PROJETO	VER ORÇAMENTO	
	VERGAS E CONTRA VERGAS	VER PROJETO	VER ORÇAMENTO	
	INSTALAÇÕES ELÉTRICAS	VER PROJETO	VER ORÇAMENTO	
	INSTALAÇÕES HIDROSSANITÁRIAS	VER PROJETO	VER ORÇAMENTO	
	ALVENARIA E DIVISÓRIAS	VER PROJETO	VER ORÇAMENTO	
	ENCUNHAMENTO	VER PROJETO	VER ORÇAMENTO	
	TUÍLO E FURÃO 1/2 VEZ	VER PROJETO	VER ORÇAMENTO	
	TUÍLO COMUM	VER PROJETO	VER ORÇAMENTO	
	IMPERMEABILIZAÇÃO	VER PROJETO	VER ORÇAMENTO	
	ESTRUTURA METÁLICA	VER PROJETO	VER ORÇAMENTO	
	COBERTURA	VER PROJETO	VER ORÇAMENTO	
	TELHA PLAN	VER PROJETO	VER ORÇAMENTO	
	CUMEIRA	VER PROJETO	VER ORÇAMENTO	
	EMBOCAMENTO DE BEIRAL	VER PROJETO	VER ORÇAMENTO	
	EMBOCAMENTO LATERAL	VER PROJETO	VER ORÇAMENTO	
	ESQUADRIAS	VER PROJETO	VER ORÇAMENTO	
VESTIMENTAS	CHAPISCO	VER PROJETO	VER ORÇAMENTO	
	EMBOCO	VER PROJETO	VER ORÇAMENTO	
	REBOCO	VER PROJETO	VER ORÇAMENTO	
	PORCELANATO 30X60 ACETINADO RETIFICADO BRANCO	VER PROJETO	VER ORÇAMENTO	
	FORRO	VER PROJETO	VER ORÇAMENTO	
	FORRO DE GESSO COM ESTRUTURA	VER PROJETO	VER ORÇAMENTO	
	EMASSAMENTO FORRO DE GESSO	VER PROJETO	VER ORÇAMENTO	
	TABICA 5cm	VER PROJETO	VER ORÇAMENTO	
	REVESTIMENTO DE PISO E PAREDE	VER PROJETO	VER ORÇAMENTO	
	LASTRO DE CONCRETO IMPERMEABILIZADO	VER PROJETO	VER ORÇAMENTO	
LOUÇAS E METAIS	IMPENETRABILIZAÇÃO PISO ÁREAS MOLHADAS	VER PROJETO	VER ORÇAMENTO	
	IMPENETRABILIZAÇÃO PAREDES ÁREAS MOLHADAS (H=100cm)	VER PROJETO	VER ORÇAMENTO	
	PISO DE GRANITINA	VER PROJETO	VER ORÇAMENTO	
	RODAPÊ DE GRANITINA - 7cm	VER PROJETO	VER ORÇAMENTO	
	RASPAGEM E APLICAÇÃO DE RESINA	VER PROJETO	VER ORÇAMENTO	
	CAÇADA DE PROTEÇÃO	VER PROJETO	VER ORÇAMENTO	
	BARRAS DE APOIO DE 80 CM EM AÇO INOX	VER PROJETO	VER ORÇAMENTO	
	BARRAS DE APOIO DE 40 CM EM AÇO INOX	VER PROJETO	VER ORÇAMENTO	
	PINTURA	VER PROJETO	VER ORÇAMENTO	
	EMASSAMENTO PAREDES	VER PROJETO	VER ORÇAMENTO	
DIVERSOS	PINTURA ACRILICA - EXTERNA C/ SELADOR	VER PROJETO	VER ORÇAMENTO	
	PINTURA ESMALTE (BARRADO H=1,50m) - INTERNA	VER PROJETO	VER ORÇAMENTO	
	PINTURA ACRILICA (ACIMA BARRADO) - INTERNA	VER PROJETO	VER ORÇAMENTO	
	PINTURA PVA - FORRO DE GESSO	VER PROJETO	VER ORÇAMENTO	
	PINTURA JANELAS C/ FUNDO ANTICORROSIVO	VER PROJETO	VER ORÇAMENTO	
	PINTURA PORTAS C/ FUNDO ANTICORROSIVO	VER PROJETO	VER ORÇAMENTO	
	PINTURA ESTRUTURA METÁLICA C/ FUNDO ANTICORROSIVO	VER PROJETO	VER ORÇAMENTO	
	BACIA SANITÁRIA CONVENCIONAL	VER PROJETO	VER ORÇAMENTO	
	BACIA SANITÁRIA ACESSÍVEL C/ ABERTURA FRONTAL	VER PROJETO	VER ORÇAMENTO	
	CUBA EMBUTIR	VER PROJETO	VER ORÇAMENTO	
DIVERSOS	LAVATÓRIO DE CANTO SCOLLINA	VER PROJETO	VER ORÇAMENTO	
	VÁLVULA DE DESCARGA ACESSÍVEL	VER PROJETO	VER ORÇAMENTO	
	TORNEIRA DE PRESSÃO	VER PROJETO	VER ORÇAMENTO	
	TORNEIRA DE ALAVANCA ACESSÍVEL - BANHEIRO PCO	VER PROJETO	VER ORÇAMENTO	
	VÁLVULA DE DESCARGA ACESSÍVEL - BANHEIRO PCO	VER PROJETO	VER ORÇAMENTO	
	CHUVEIRO	VER PROJETO	VER ORÇAMENTO	
	BANCADELA DE GRANITO 20X45 + RODAMÃO H=10CM	VER PROJETO	VER ORÇAMENTO	
	ASIENTO EM GRANITO (BRANCO)	VER PROJETO	VER ORÇAMENTO	
	ESPELHO (80X40CM - 2 unid)	VER PROJETO	VER ORÇAMENTO	
	ESPELHO (20X20CM - 2 unid)	VER PROJETO	VER ORÇAMENTO	
DIVERSOS	DISPENSER TALLAÇA DE MÃO	VER PROJETO	VER ORÇAMENTO	
	DISPENSER SABONETE	VER PROJETO	VER ORÇAMENTO	
	PAPELEIRA	VER PROJETO	VER ORÇAMENTO	
	VER PROJETO	VER PROJETO	VER ORÇAMENTO	
	VER PROJETO	VER PROJETO	VER ORÇAMENTO	
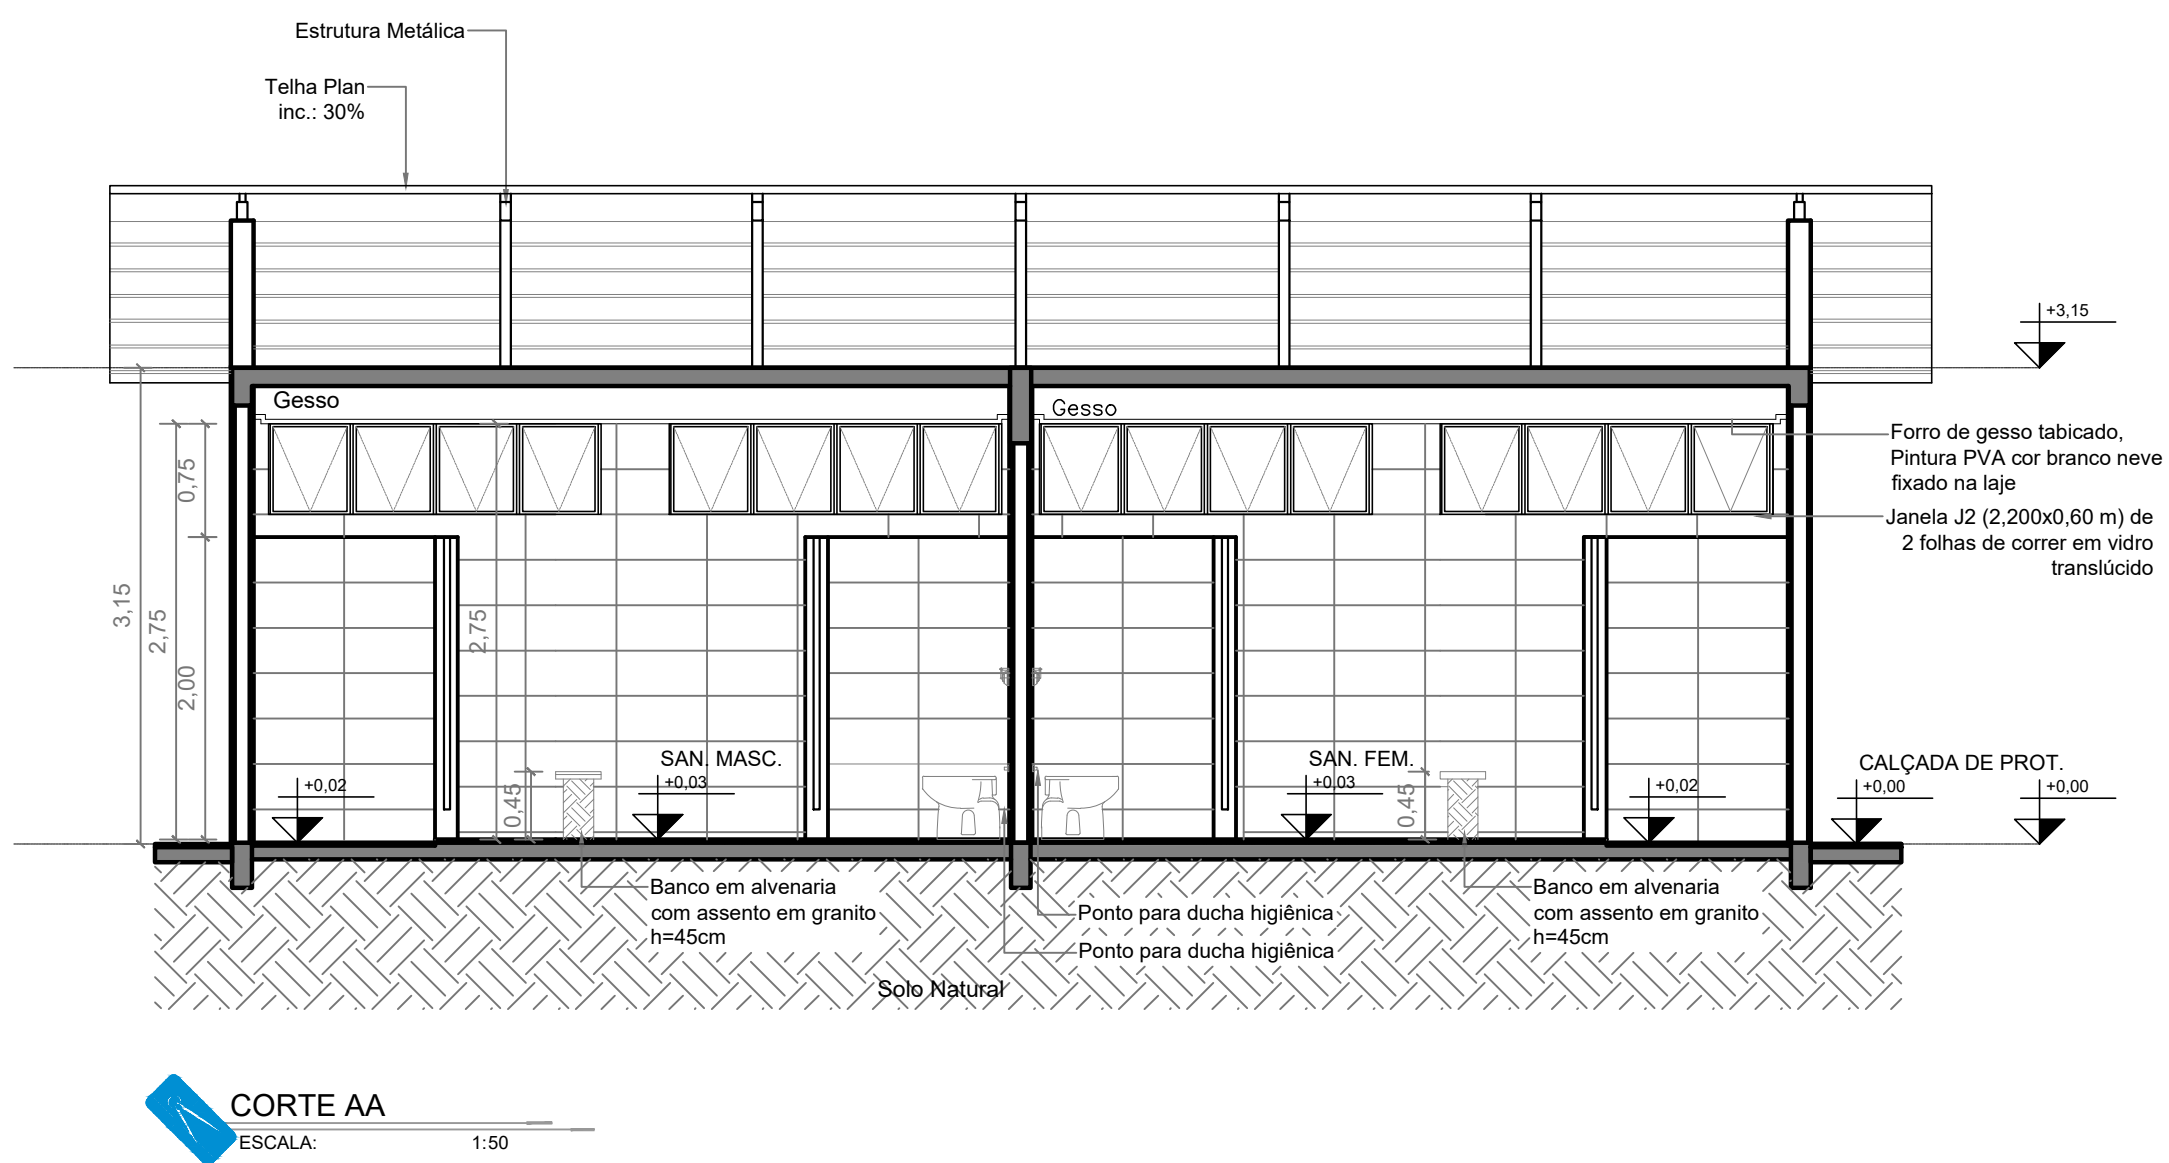

QUADROS E TABELAS CONSTRUÇÃO	
QUADRO DE ESQUADRIAS	
JANELAS	
CÓDIGO	COMPR. ALTURA PEIT. QUANT. DESCRIÇÃO REFERÊNCIA
J1	0,90 0,60 2,10 02 JANELA METÁLICA TIPO J4 - CADERNO DE DETALHES AGETOP
J2	2,15 0,60 2,15 04 JANELA METÁLICA TIPO J3 - CADERNO DE DETALHES AGETOP
PORTAS	
CÓDIGO	COMPR. ALTURA QUANT. DESCRIÇÃO
P1	0,90 1,80 14 PORTA DE METÁLICA COM 01 FOLHA DO TIPO ABRIR TIPO PF - 10 CADERNO DE DETALHES AGETOP
P2	0,80 2,10 02 PORTA DE METÁLICA COM 01 FOLHA DO TIPO ABRIR TIPO PF - 1 CADERNO DE DETALHES AGETOP
P3	0,90 2,10 02 PORTA DE METÁLICA COM 01 FOLHA DO TIPO ABRIR TIPO PF - 1 CADERNO DE DETALHES AGETOP
P4	0,80 1,80 02 PORTA DE METÁLICA COM 01 FOLHA DO TIPO ABRIR TIPO PF - 10 CADERNO DE DETALHES AGETOP

QUADRO DE ACABAMENTO	
PISO	
CÓDIGO	DESCRIÇÃO
(1)	PISO EM GRANITA
(2)	PISO EM CONCRETO DESEMPENADO
PAREDE	
CÓDIGO	DESCRIÇÃO
(1)	REVESTIMENTO CERÂMICO 30X40, ATE O FORRO
(2)	REBOCO E PINTURA CONFORME ESPECIFICAÇÃO
TETO	
CÓDIGO	DESCRIÇÃO
(1)	FORRO DE GESSO TABICADO, PINTURA LATEX PVA COR BRANCO NEVE FIXADO NA LAJE
(2)	ESTRUTURA APARENTE

OBSERVAÇÕES IMPORTANTES
Obs.: Cabe a cada profissional responsável pelo projeto de implantação avaliar a viabilidade e conferir as condições locais para implantação, assim como normas locais vigentes e possíveis atualizações das mesmas que possa vir a ocorrer após a elaboração deste projeto.
Obs.: Todas as medidas estão representadas em CM.

Projeto Arquitetônico: BLOCO PADRÃO DE VESTIÁRIOS COM SANITÁRIOS PADRÃO SEDUC 2020 - Elaborado na data de 02/08/2020 para implantação nas unidades escolares do estado de Goiás, conforme necessidades gerais estaduais.
Para implantação e entendimento da obra ver projeto específico e profissional responsável pela implantação.
Obs.: Cabe a cada profissional responsável pelo projeto de implantação avaliar a viabilidade e conferir as condições locais para implantação, assim como normas locais vigentes e possíveis atualizações das mesmas que possa vir a ocorrer após a elaboração deste projeto.
Obs.: Todas as medidas estão representadas em CM.



CEPI CRUZEIRO DO SUL

AMPLIAÇÃO E REFORMA

AV. DAS ROSAS QD. 03 S/N, CRUZEIRO DO SUL - APARECIDA DE GOIÂNIA

ÁREA DO TERRENO: 1.000,00 m²
ÁREA EXISTENTE: 1.000,00 m²
ÁREA A CONSTRUIR: 1.000,00 m²
ÁREA TOTAL A CONSTRUIR: 2.000,00 m²
ÁREA TOTAL: 2.000,00 m²

AUTOR: CARLOS ALBERTO DIAS JUNIOR (CREA-SP: 568241910)

RT DA OBRA:

PROPRIETÁRIO: SECRETARIA DE ESTADO DA EDUCAÇÃO CNPJ: 01.409.705/0001-30
PREPOSTO: SÁBRIA SILVA VIEIRA VALENTE CPF: 041.530.091-64

ARQUITETURA

TIPO DE PROJETO: PLANTA BAIXA - Esc.: 1:50
PLANTA DE COBERTURA - Esc.: 1:50
FACHADAS - Esc.: 1:50
CORTES - Esc.: 1:50

DATA: 02/08/2020
ABRIL/2024
ESCALA: INDICADA
REVISÃO: 000
Nº RT/ART: 18/21

REV.	DATA	DESCRIÇÃO	VISTO
1			
2			
3			

18/21