


PROJEÇÃO COBERTURA



PROJEÇÃO COBERTURA

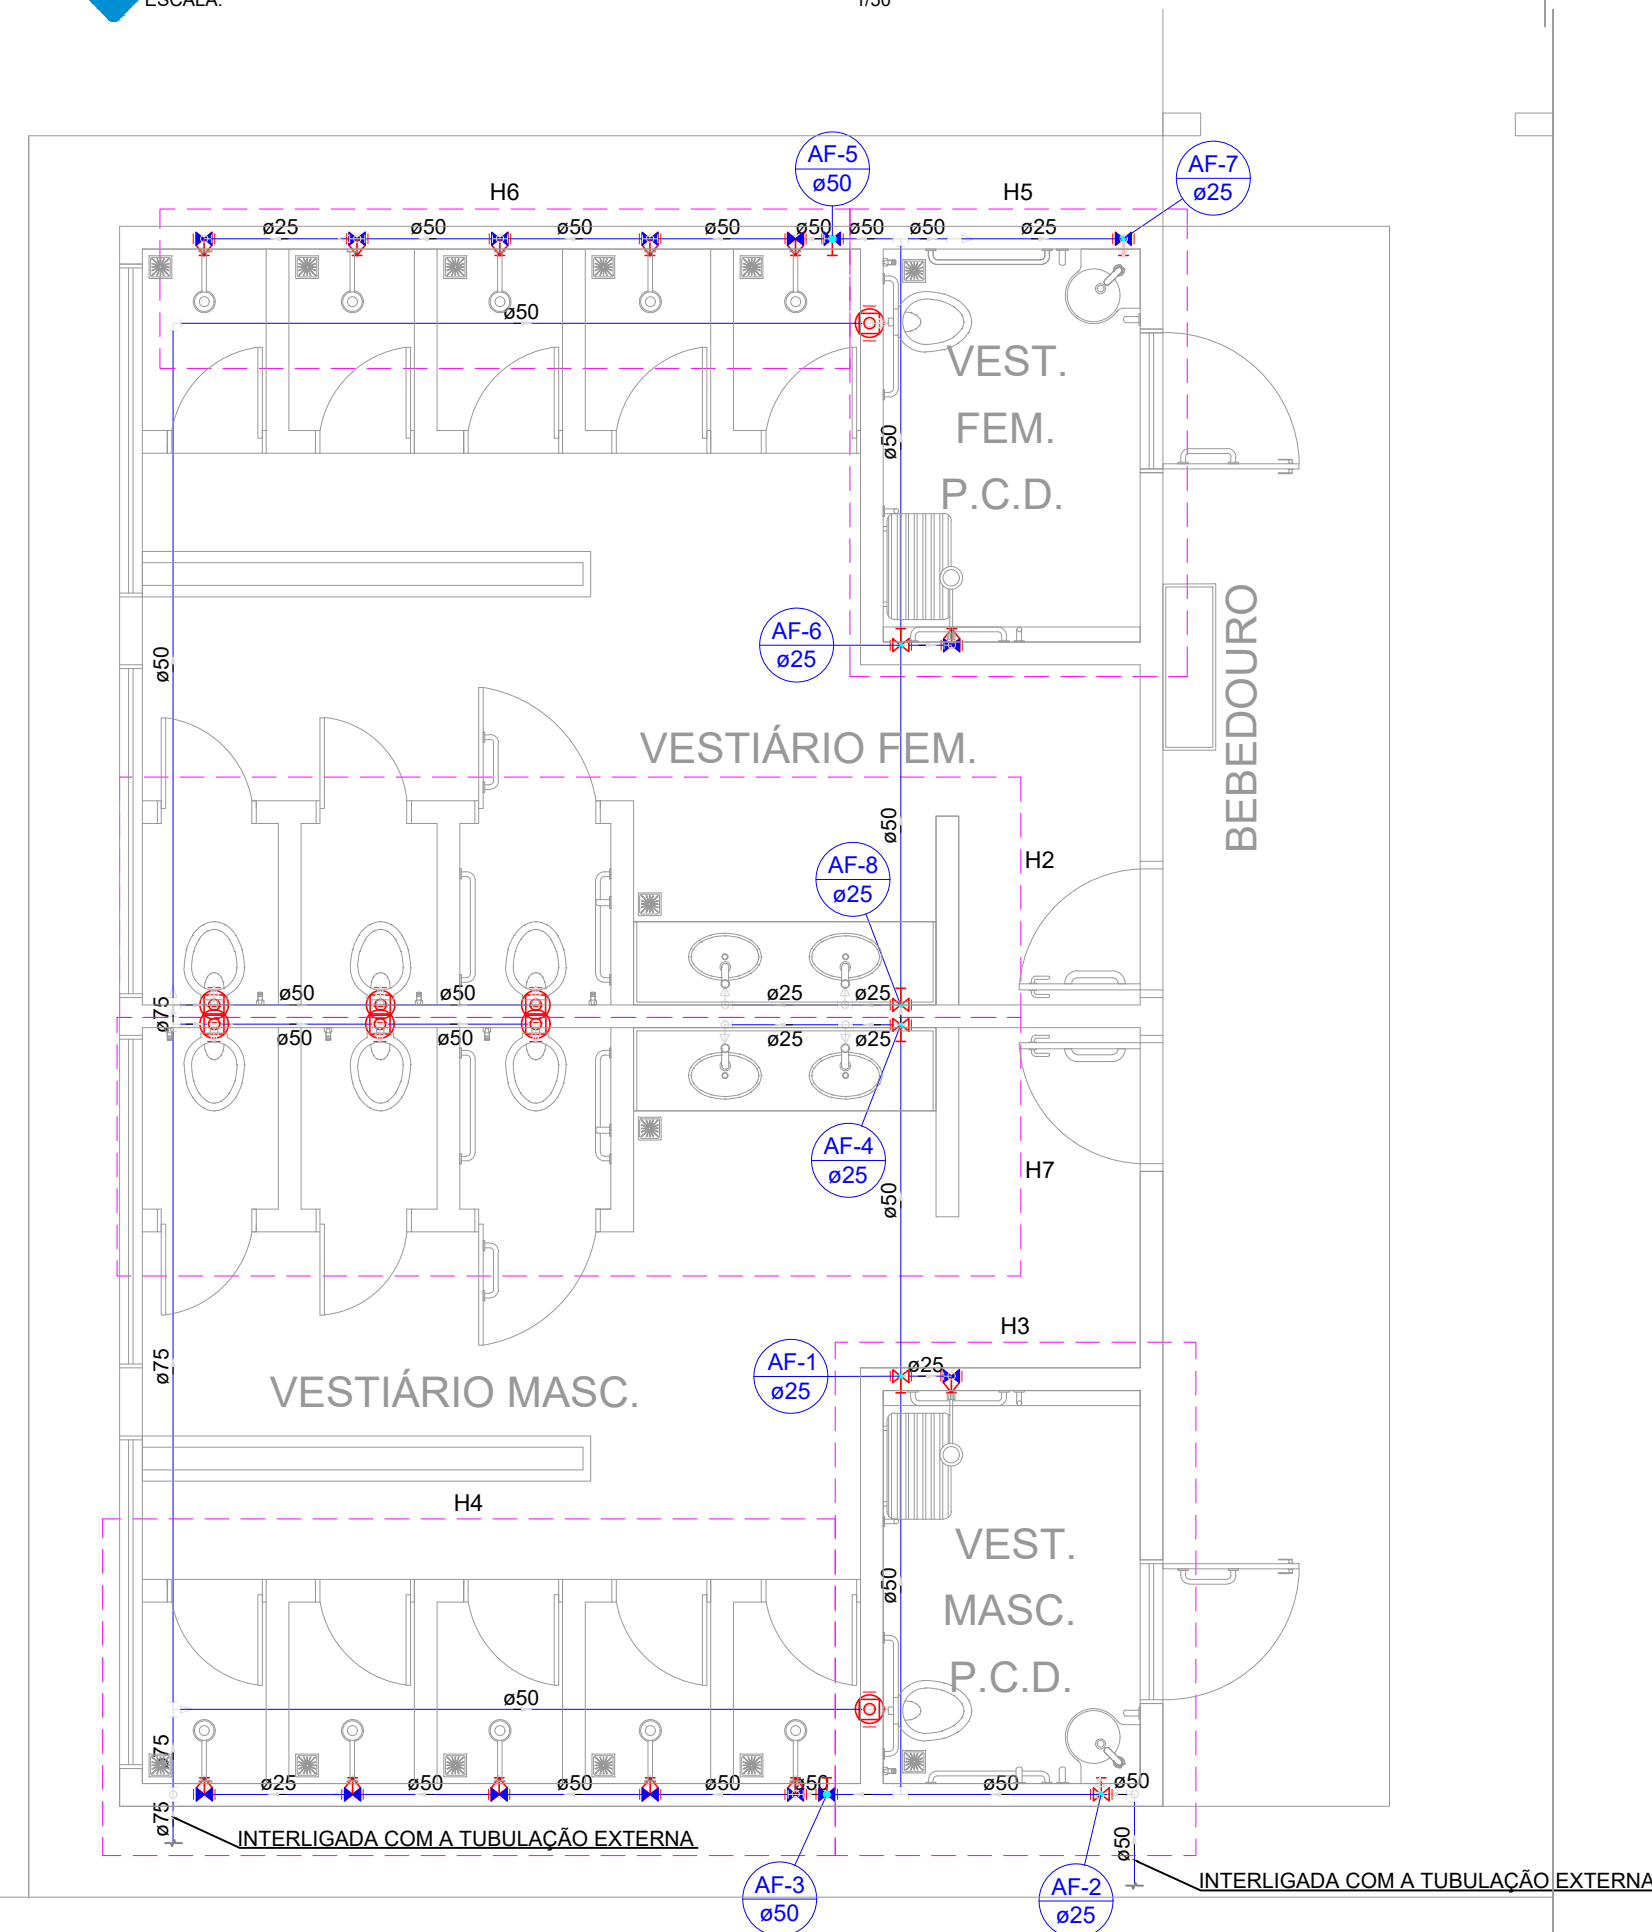

Lista de materiais	
Esgoto	
Caixas de Passagem	
Caixa de inspeção de esgoto sifonada CES- 60x60 cm	2 pc
PVC Acessórios	
Caixa sifonada 150x150x50	16 pc
Sifão de copo p/ pia e lavatório 1" - 1.1/2"	6 pc
Válvula p/ lavatório e tanque 1"	6 pc
PVC Esgoto	
Curva 90 curta 40 mm	6 pc
Joelho 45 100 mm	6 pc
40 mm 40 mm	4 pc
50 mm 50 mm	6 pc
Joelho 90 100 mm	8 pc
Joelho 90 c/anel p/ esgoto secundário 40 mm - 1.1/2"	6 pc
Junção simples 100 mm - 50 mm	4 pc
100 mm- 100 mm 40 mm x 40 mm	6 pc
2 pc	
50 mm - 50 mm	10 pc
Tubo rígido c/ ponta lisa 100 mm - 4"	29.74 m
40 mm	9.57 m
50 mm - 2"	21.35 m
Ventilação	
PVC Esgoto	
Curva 45 longa 50 mm	6 pc
Joelho 90 50 mm	6 pc
Tubo rígido c/ ponta lisa 50 mm - 2"	19.33 m
Tê sanitário 50 mm - 50 mm	6 pc

Legenda	
	Caixa Sifonada
	Caixas Inspeção Esgoto Sifonada
	Curva 45 Longa para Esgoto Sanitário- sobe
	Joelho 45
	Junção simples
	Lavatório de Uso Geral
	Ramais de Ventilação
	Vaso Sanitário c/ J90°

Legenda	
	Coluna de Ventilação
	Diâmetro da Tubulação
	Tubulação - Esgoto

Lista de materiais	
Água fria	
Aparelho	
Chuveiro 25mm x 3/4"	12 pc
Ducha higiênica 25mm x 1/2"	2 pc
Torneira de uso geral 25 mm x 3/4"	2 pc
Torneira de lavatório 25 mm - 1/2"	6 pc
Vaso Sanitário p/ Válvula de Descarga de 1 1/2"	6 pc
40mm - 1 1/2"	8 pc
Metais	
Registro bruto de gaveta industrial 2. 1/2"	1 pc
Registro de gaveta c/ canopia cromada 1.1/2"	2 pc
3/4"	6 pc
Válvula de descarga baixa pressão 1.1/2"	8 pc
Registro de pressão c/ canopia cromada 3/4"	12 pc
PVC Acessórios	
Bolsa de ligação p/ vaso sanitário 1.1/2"	8 pc
Ergate flexível plástico 1/2 - 30cm	6 pc
Tubo de descarga VDE. 38 mm	8 pc
Tubo de ligação latão cromado c/ canopia p/ vaso Sa. 38 mm	8 pc
PVC rígido soldável	
Adapt solid.curto c/bolsa-roscas p registro 25 mm - 3/4"	12 pc
50 mm - 1.1/2"	12 pc
75 mm - 2.1/2"	2 pc
Bucha de redução sold. longa 50 mm - 25 mm	3 pc
75 mm - 50 mm	3 pc
Curva 90 soldável 25 mm	13 pc
50 mm	11 pc
75 mm	2 pc
Tubos 25 mm	36.3 m
50 mm	59.16 m
75 mm	8.37 m
Tê 90 soldável 25 mm	4 pc
50 mm	4 pc
75 mm	2 pc
Tê de redução 90 soldável 50 mm - 25 mm	15 pc
75 mm - 50 mm	3 pc
PVC soldável azul c/ bucha latão	
Joelho 90° soldável com bucha de latão 25 mm - 3/4"	14 pc
Joelho de redução 90° soldável com bucha de latão 25 mm- 1/2"	8 pc

Legenda	
	Registro bruto gaveta Industrial c/PVC soldável
	Registro de gaveta c/canopia cromada c/PVC soldável
	Registro de pressão c/ canopia cromada
	Válvula de descarga c/PVC soldável

Legenda	
	Coluna de Água fria
	Diâmetro da Tubulação
	Tubulação - Água fria



GERÊNCIA DE PROJETOS E INFRAESTRUTURA
APROVADO _____
TECNICO RESPONSÁVEL PELA APROVAÇÃO

CEPI CRUZEIRO DO SUL

AMPLIAÇÃO E REFORMA

ENDEREÇO
AV. DAS ROSAS QD. 03 S/N, CRUZEIRO DO SUL -
APARECIDA DE GOIÂNIA

ÁREA DO TERRENO	ÁREA PERMEAB.	ÁREA EXISTENTE	ÁREA A DEMOLIR	ÁREA A CONSTRUIR	ÁREA TOTAL CONSTRUÇÃO
Idem ARQ 1	Idem ARQ 1	Idem ARQ 1	—	Idem ARQ 1	Idem ARQ 1

AUTOR: CARLOS ALBERTO DIAS JUNIOR | CREA-SP: 5062414910

RT DA OBRA:

PROPRIETÁRIO: SECRETARIA DE ESTADO DA EDUCAÇÃO CNPJ: 01.409.705.0001-20
PREPOSTO: SABRINA SILVA VIEIRA VALENTE CPF: 041.530.091-64

HIDROSSANITÁRIO

TIPO DE PROJETO

PLANTA BAIXA PROJETO SANITÁRIO - VESTIÁRIO
PLANTA BAIXA PROJETO HIDRÁULICO - VESTIÁRIO
DETALHES / LEGENDAS

ASSUNTO:

MARÇO/2024
ESCALA: INDICADA
REVISÃO: 000
Nº RRT/ART:

REV.	DATA	DESCRIÇÃO	VISTO

7/13

FOLHA: